
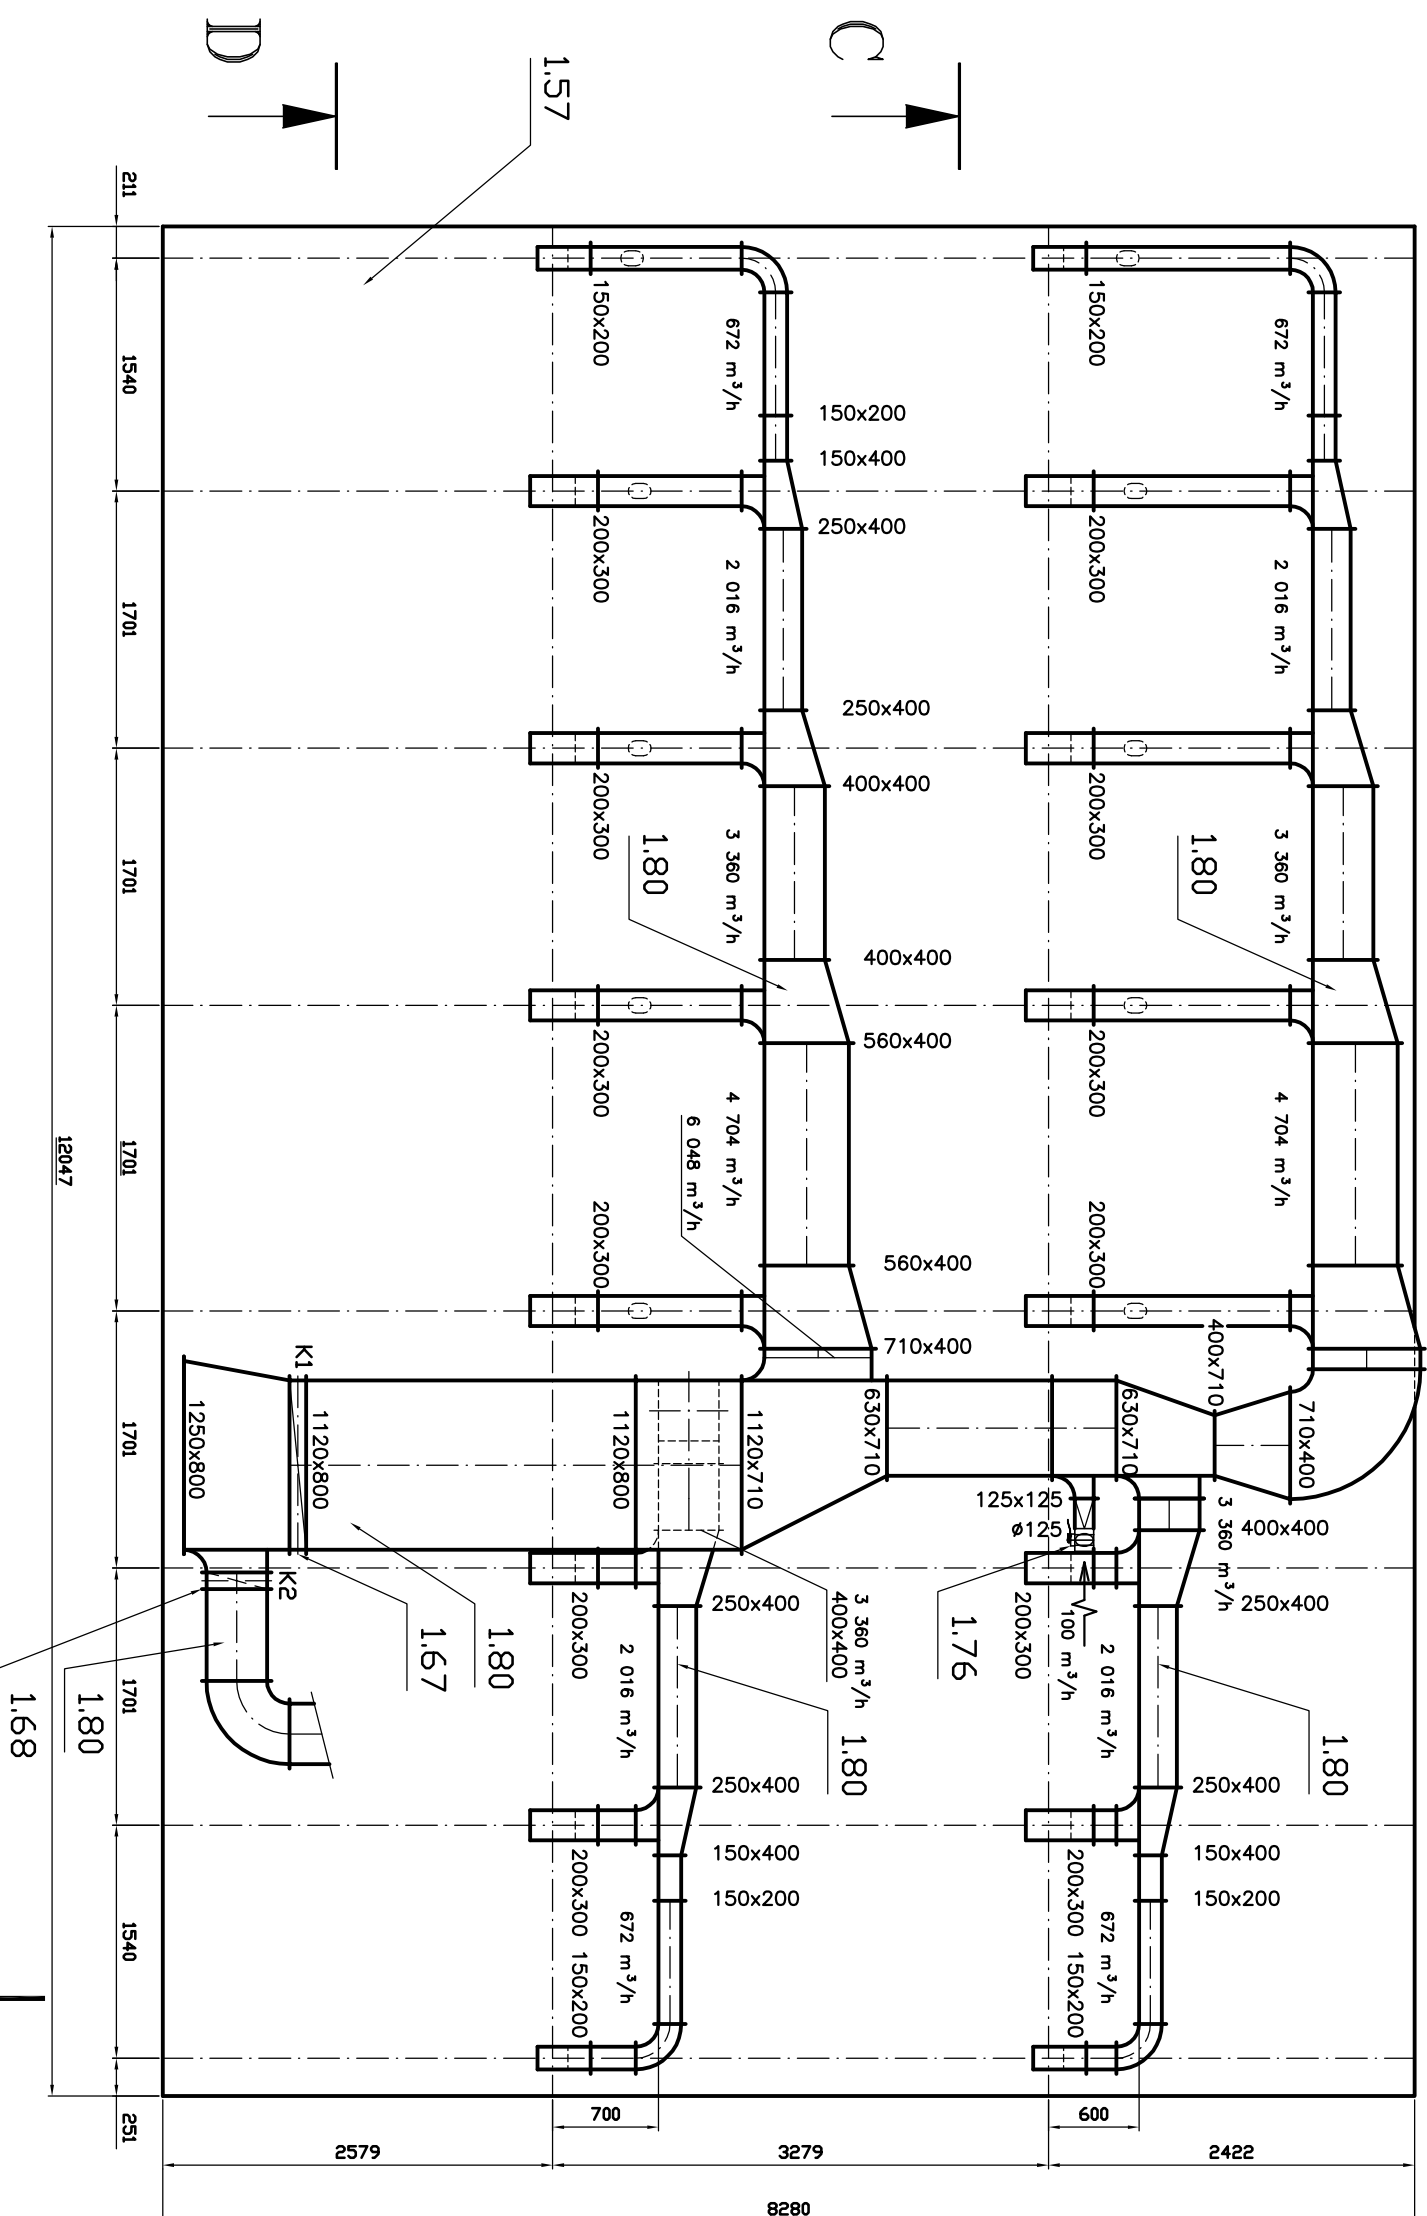
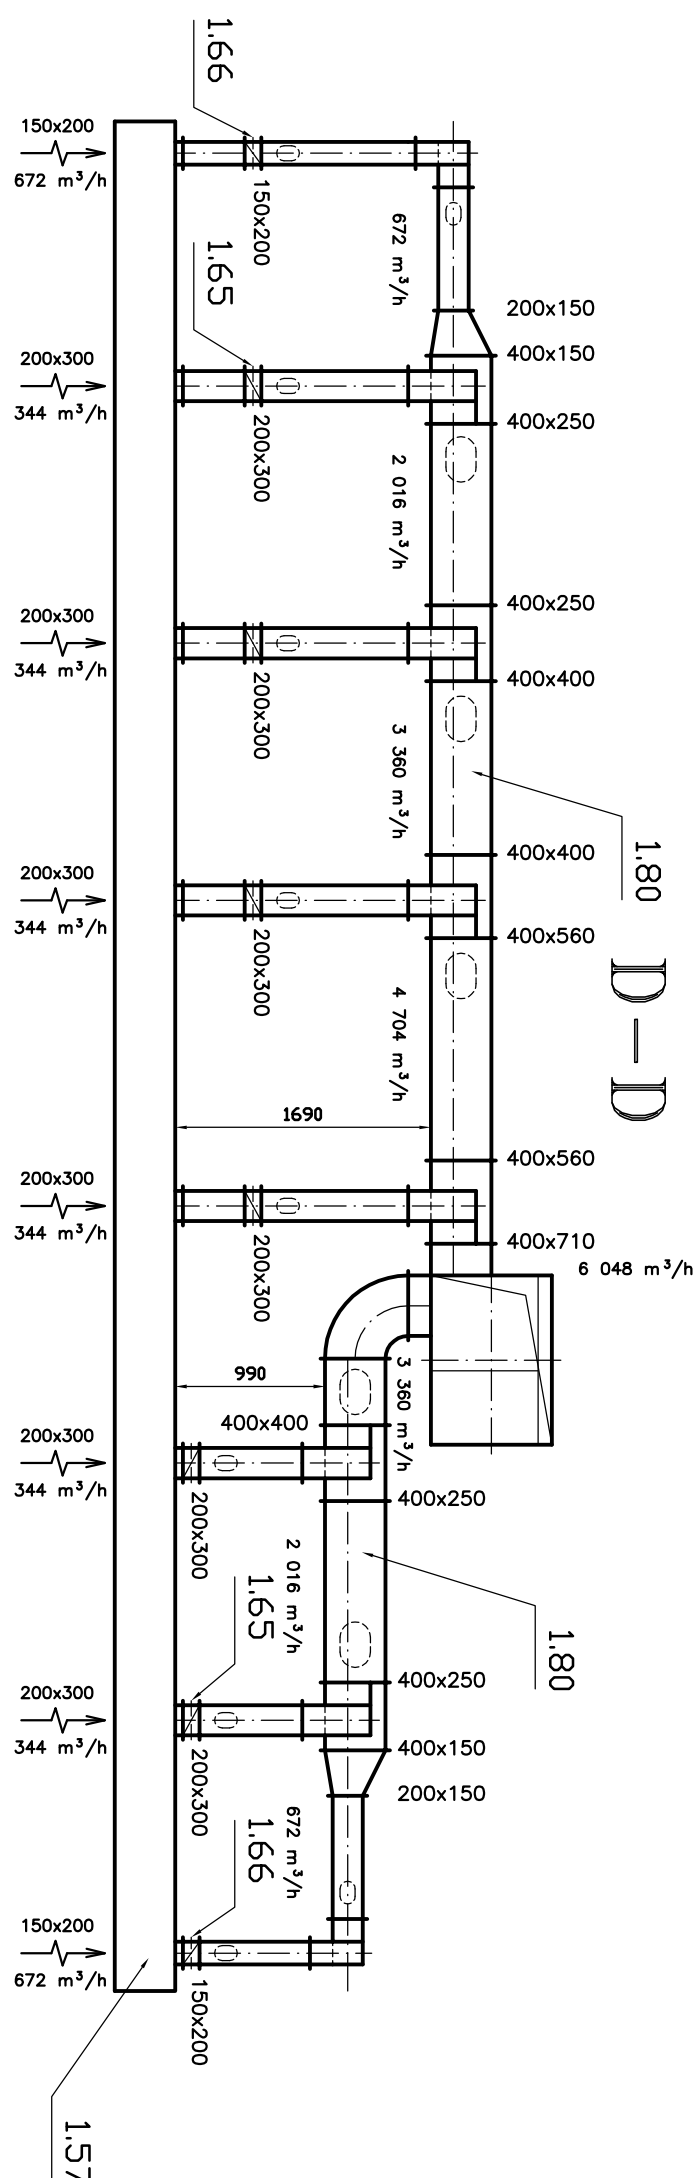


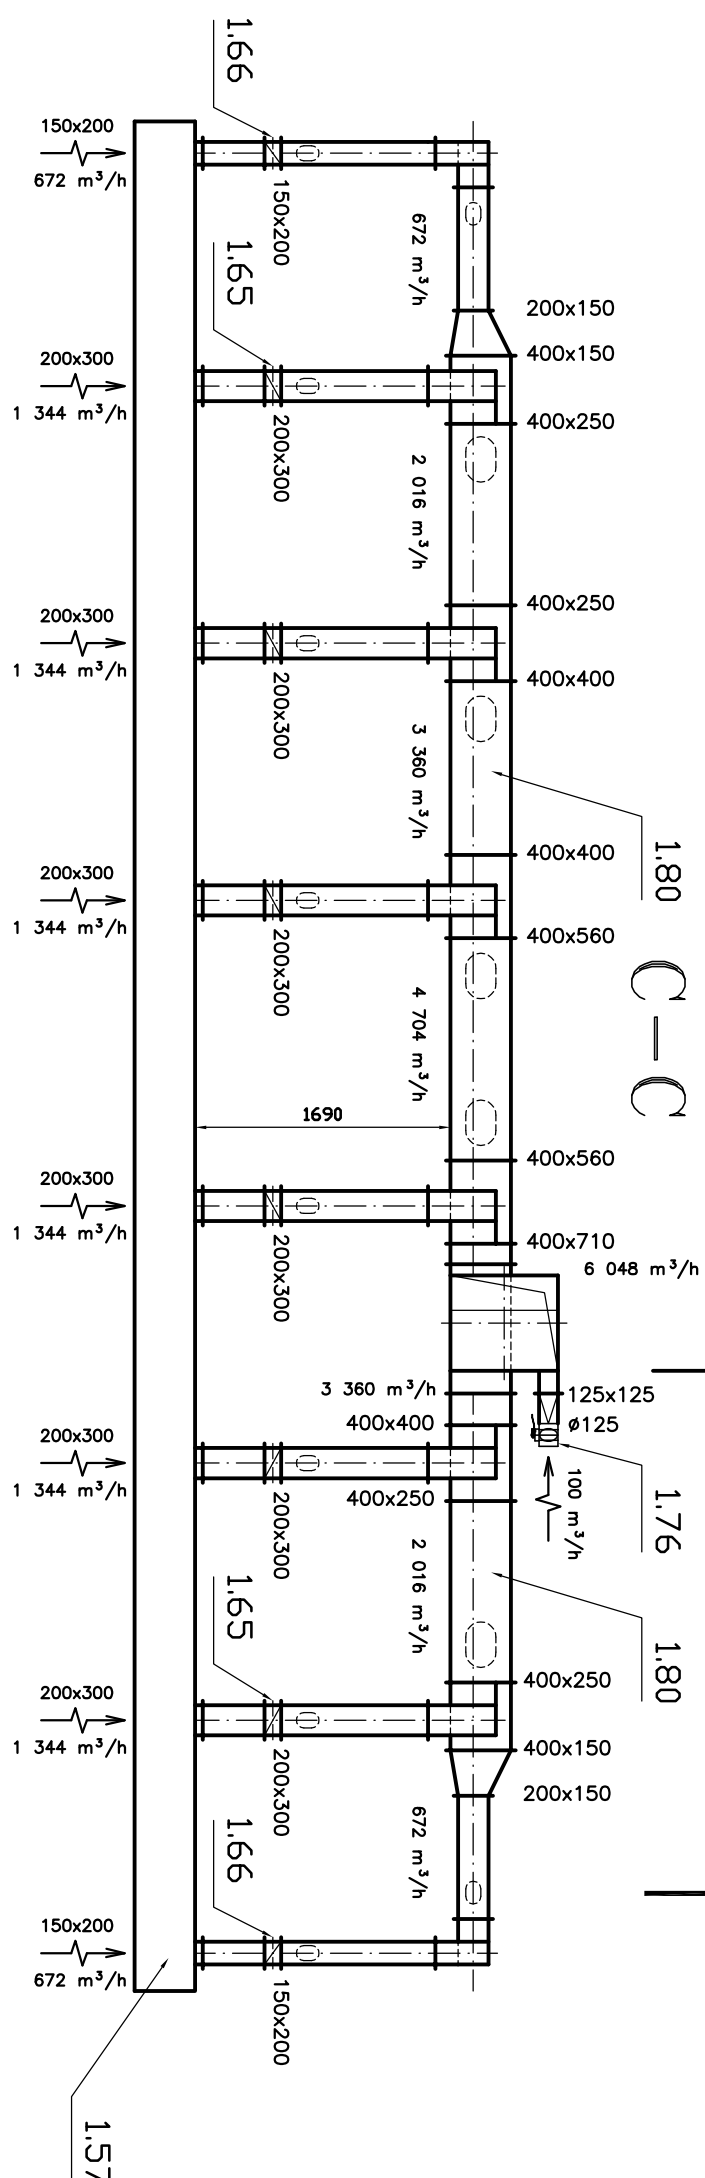

POZNÁMKA:

Kontrolní a revizní otvory na potrubí odvodu vzduchu jsou zobrazeny pouze ideově, s ohledem na jejich polohu. Kontrolní a revizní otvory na odvodním potrubí umístit s ohledem na vodotěsné provedení potrubí do bočních stěn potrubí.

INDEX	
ZMĚNA	
DATUM	
JMÉNO	
PODPIS	

Vedoucí projektant		Vedoucí zabývatel	Půlníř M. Ing. CSc.	Měřítko
Projektant	Mškaňan Pavel Ing.	Technická kontrola		1:50
ZNAČKA: Ostrov - rekonstrukce VZT a úpravy kuchyně odsouzených				Podíl M4
ČÍSLO: 4				Podíl 7
Superní projektant PST				7
Datum dokončení 05/2015				
Číslo zakázky 8105-26				
Číslo měřítka BPO 2-88761				