
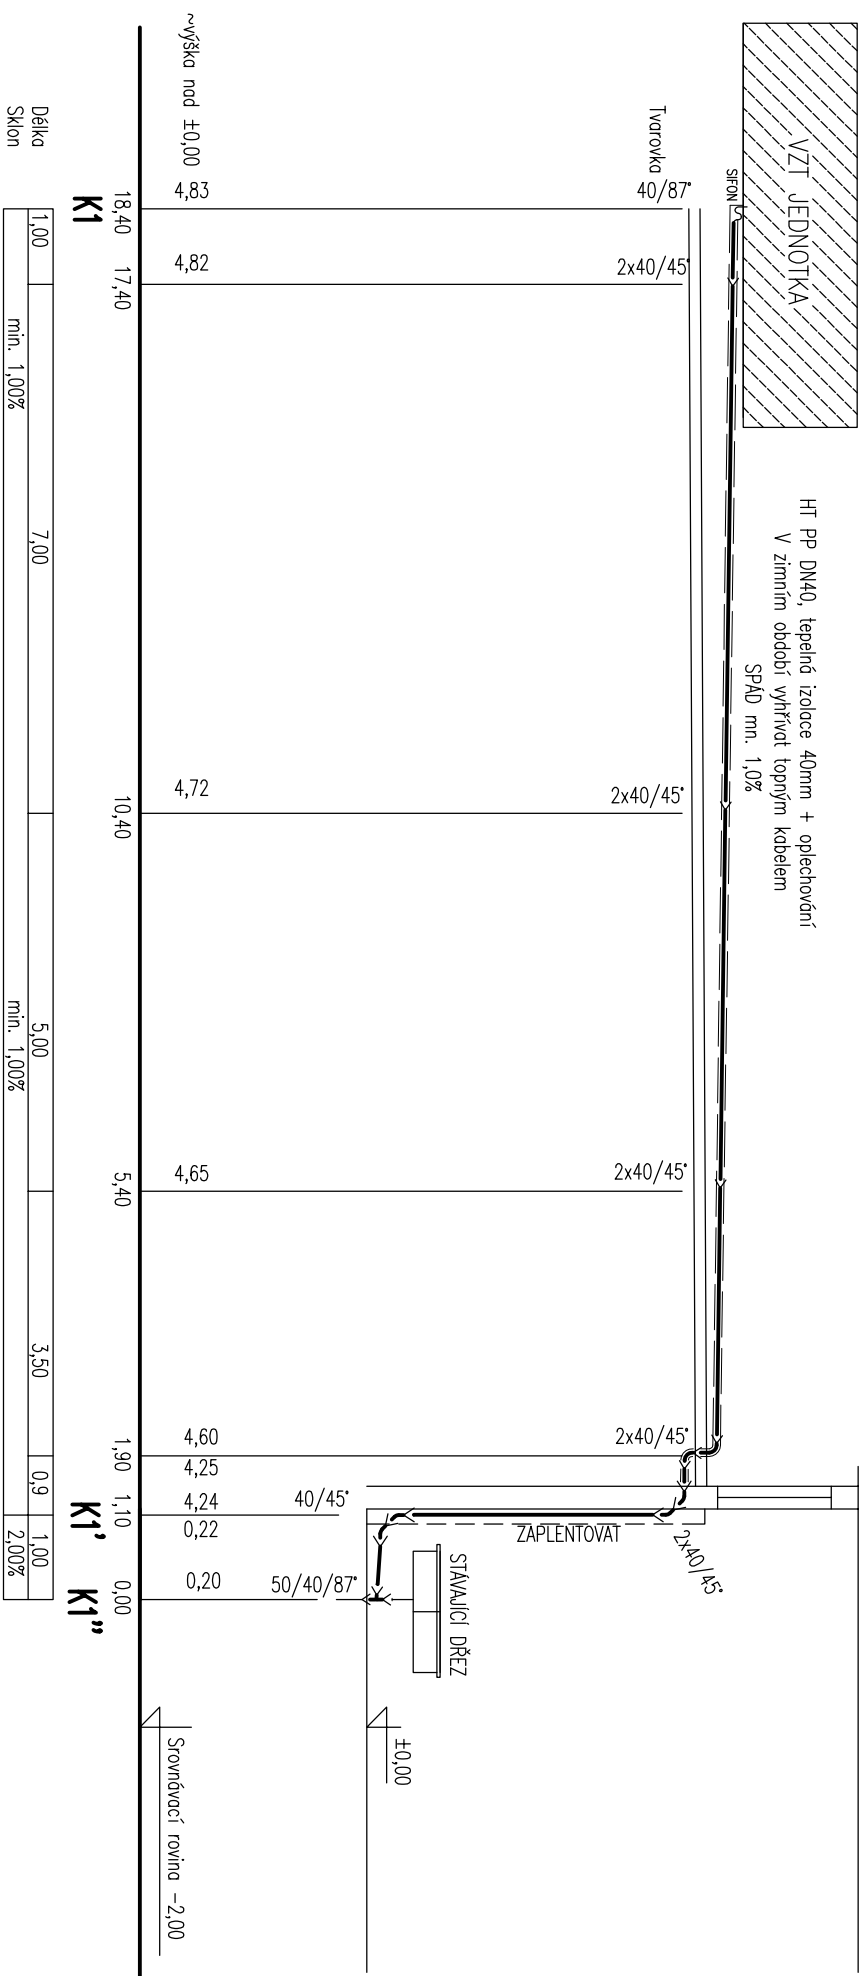


PODÉLNÝ ŘEZ KANALIZACE

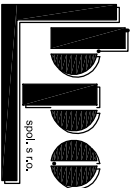

Dejka	1,00	7,00	5,00	3,50	0,9	1,00
Sklon	min. 1,00%		min. 1,00%			2,00%

INDEX		
ZMĚNA		
DATUM		
JMÉNO		
PODPIS		

Vedoucí projektant			Vedoucí zakázky	Přihraj Martin Ing.	Měřitko
Projektant		Ferenc Tomáš Ing.	Technická kontrola		1: 100
 spol. s r.o. LIDICKÁ 1239 363 17 OSTROV ČESKÁ REPUBLIKA Tel.: +420353675111 Fax: +420353612416 projekty@bpo.cz www.bpo.cz		ZAKÁZKA: Ostrov - rekonstrukce VZT a úpravy kuchyně odsouzených			
		ČÁST: Projektová dokumentace pro provádění stavby Dokumentace stavby Vytápění a ZTI			
		OBSAH: Podélný řez kanalizace			
		OBJEDNATEL: Vězeňská služba České republiky			
		STAVEBNÍK:			
		Číslo archivu		BPO 3-89049	