


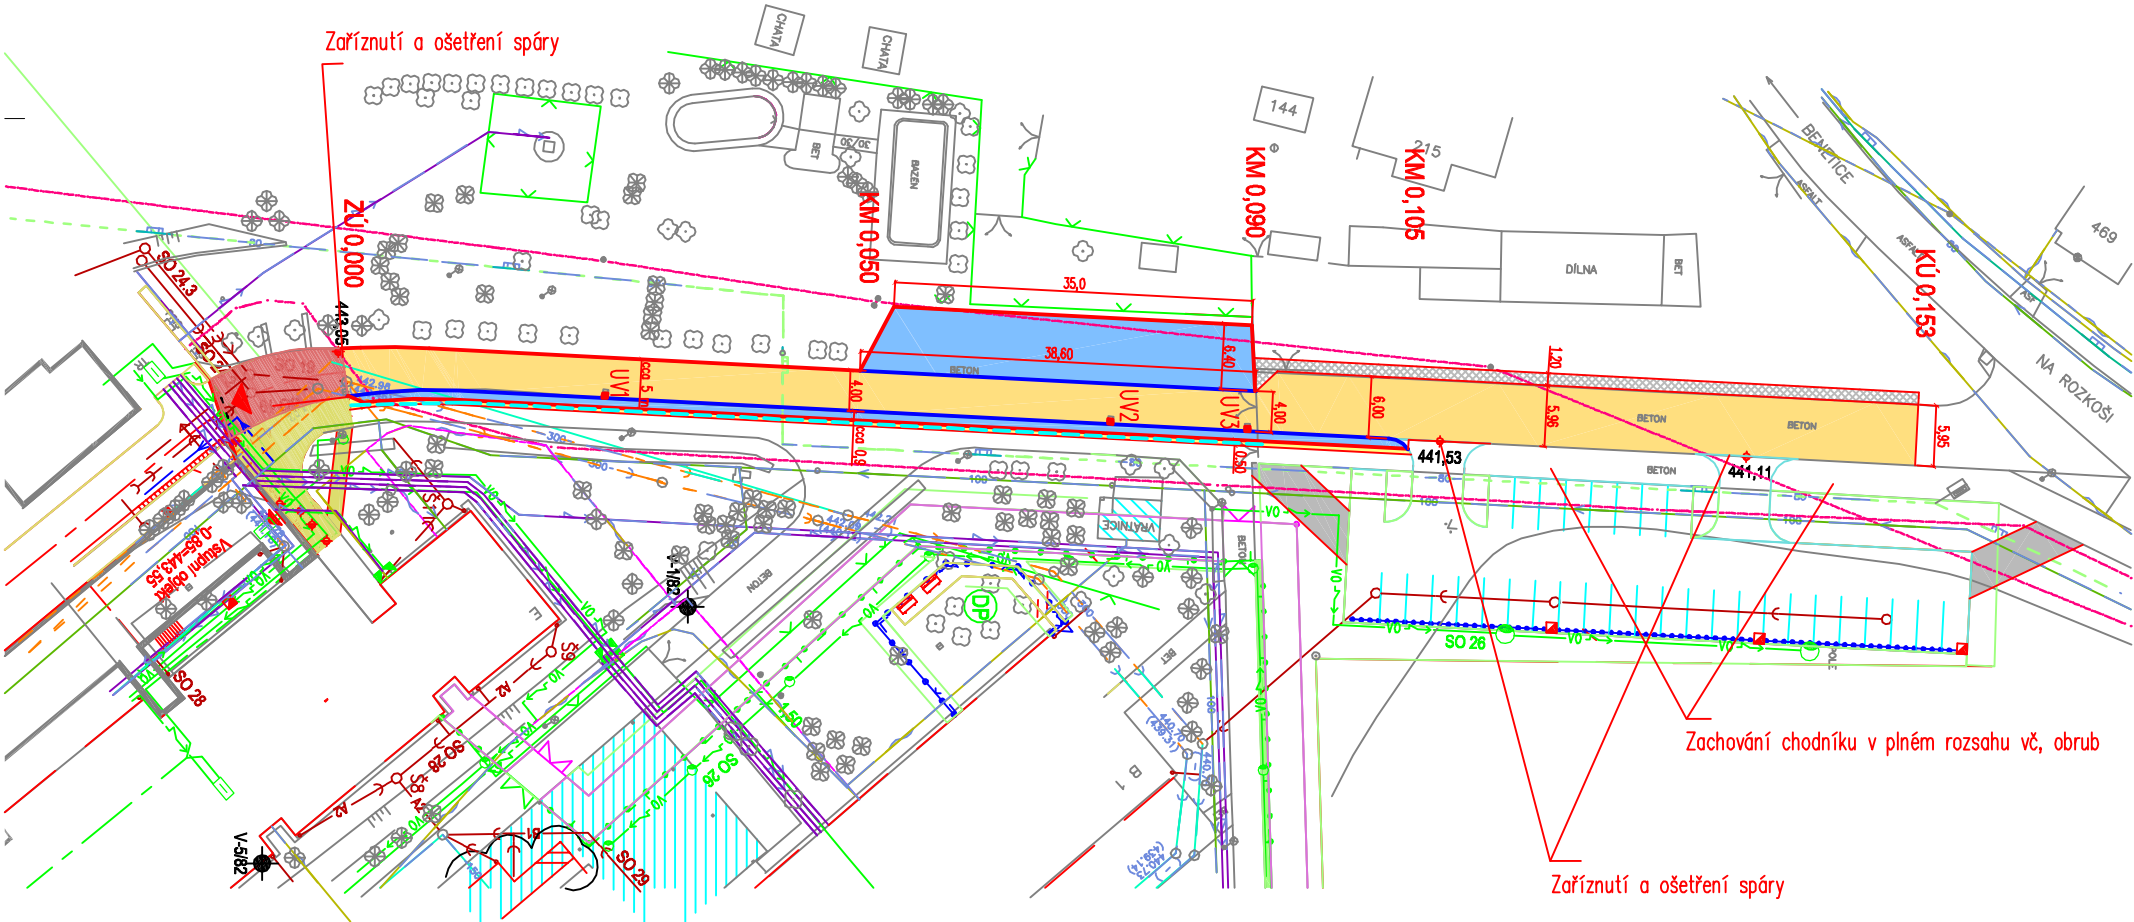

LEGENDA

- OPRAVA PŘÍJEZDOVÉ KOMUNIKACE - ACO 11
- OPRAVA PŘÍJEZDNÍHO CHODNIKU A PARKOVÁNÍ - zámková dl. 80 mm
- OPRAVA - PŘELOŽENÍ NAVAZUJÍCÍHO CHODNIKU
- DOČASNÁ PANELOVÁ CESTA
- ZPEVNĚNÍ OKRAJE RECYKLÁTEM
- ZACHOVANÉ NAVAZUJÍCÍ JIŽ ZREKONSTRUOVANÉ PLOCHY
- OPRUBA KAMENNÁ ŠTÍPANÁ (z původní kce)
- OPRUBA BETONOVÁ VJEZDOVÁ 150/150/1000 (nová)
- ULOŽENÍ CHRÁNICÍKY HD PE DN 80-100
- Vedení ve správě RMĚ
- Vedení vodovod
- Vedení kanalizace
- Vedení ve správě OZ
- Vedení ve správě ČEZ

Vyraboval		Zodp. projektant	Stat. zástupce
Ing. Martin Liška		Ing. Martin Liška	Ing. Martin Liška
Kraj : Vysočina		Obec : Světla nad Sázavou	
Investor : ČR , Vězeňská služba ČR			
Oprava příjezdové komunikace a části chodníku -Věznice Světla nad Sázavou			
Průběh : Situace		Měřítko	
1:500		4	



Ing. Martin Liška
Nad Žibádkem 3757
Havlíčkův Brod
tel. 605530659