
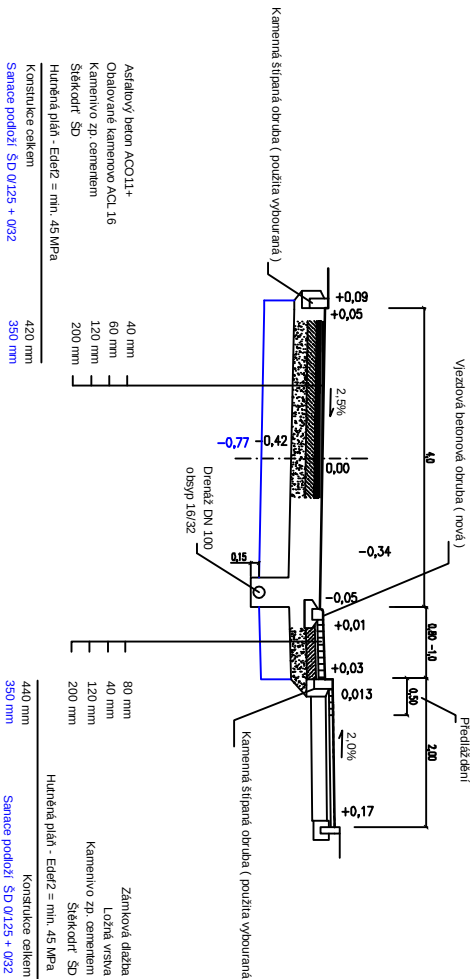


Vzorový příčný řez KM 0,000 - 0,050

	Chodník	
Příjezdová komunikace	pojezd	pochůzí

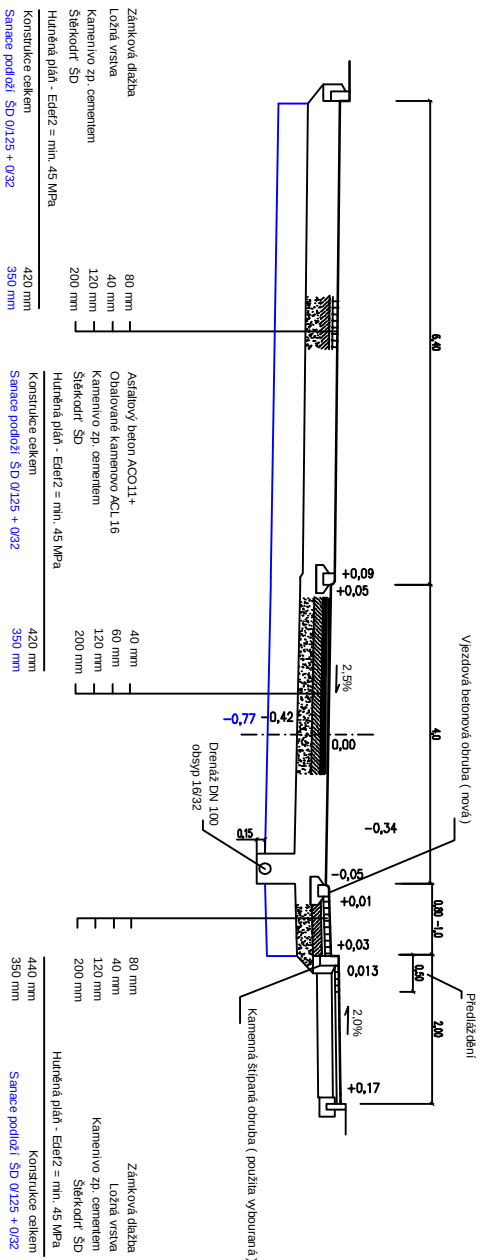


Vzorový příčný řez KM 0,050 - 0,090

[illegible]


Vzorový příčný řez KM 0,090 - 0,105

	Chodník	
Přijezdová komunikace	pojezd	počtuží

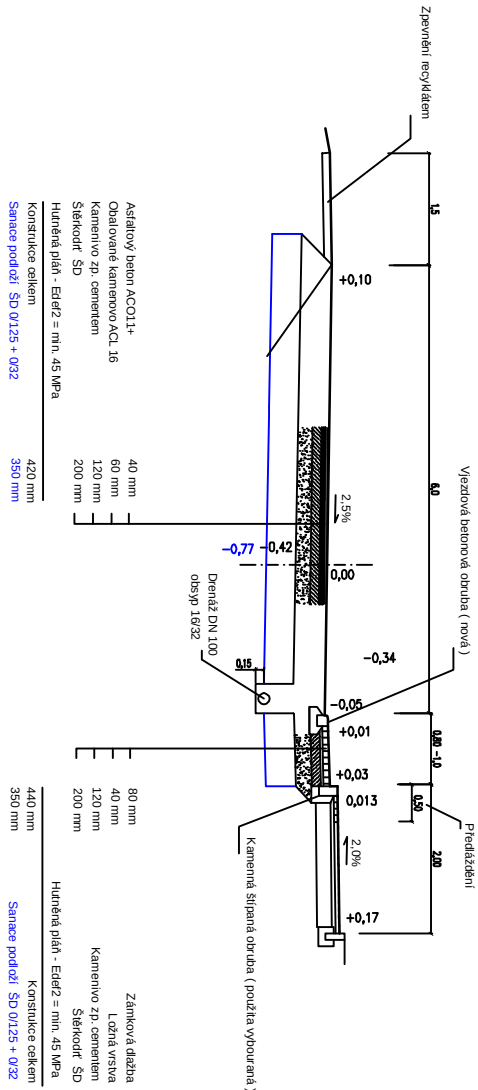

Vzorový příčný řez KM 0,105 - 0,153

Příjezdová komunikace	Chodník	
	pojezd	pochůzí

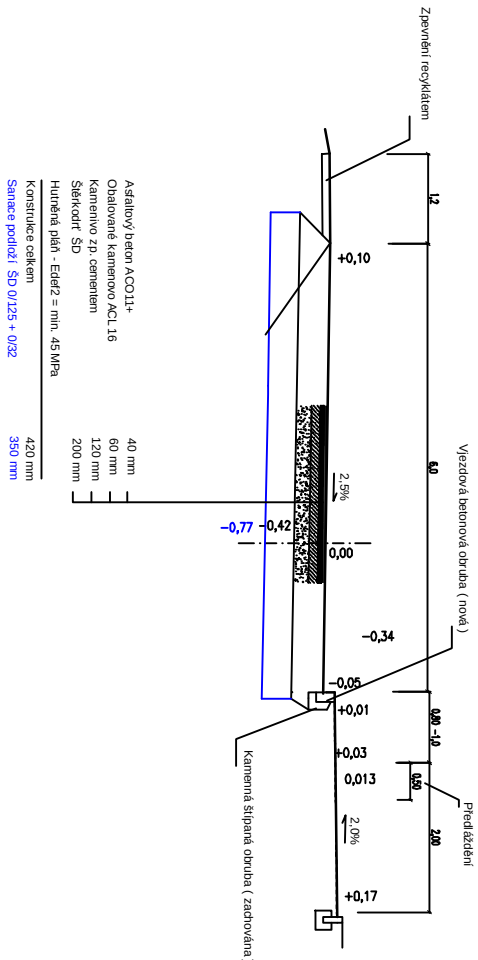

Výpracovní	Zodp. projektant	Stat. zástupce	Ing. Martin Líška Nad Železnicí 3757 Havlíčkův Brod sv. ročníkům
Ing. Martin Líška	Ing. Martin Líška	Ing. Martin Líška	
Kol.: Vasechín	Obec: Světlá nad Sázavou		
Investor: CR, Vězeňská služba ČR			
Datum 05./20/15 Formát B4-4 Stupněň PD Číslo zprávy 1526			Ing. Martin Líška Nad Železnicí 3757 Havlíčkův Brod sv. ročníkům
Auto: Oprava příjezdové komunikace a části chodníku - Vězeňská Stětiš nad Sázavou			Měřítko 1:50 Číslo výkresu 5
Předmět: Vozové příčné vazby			