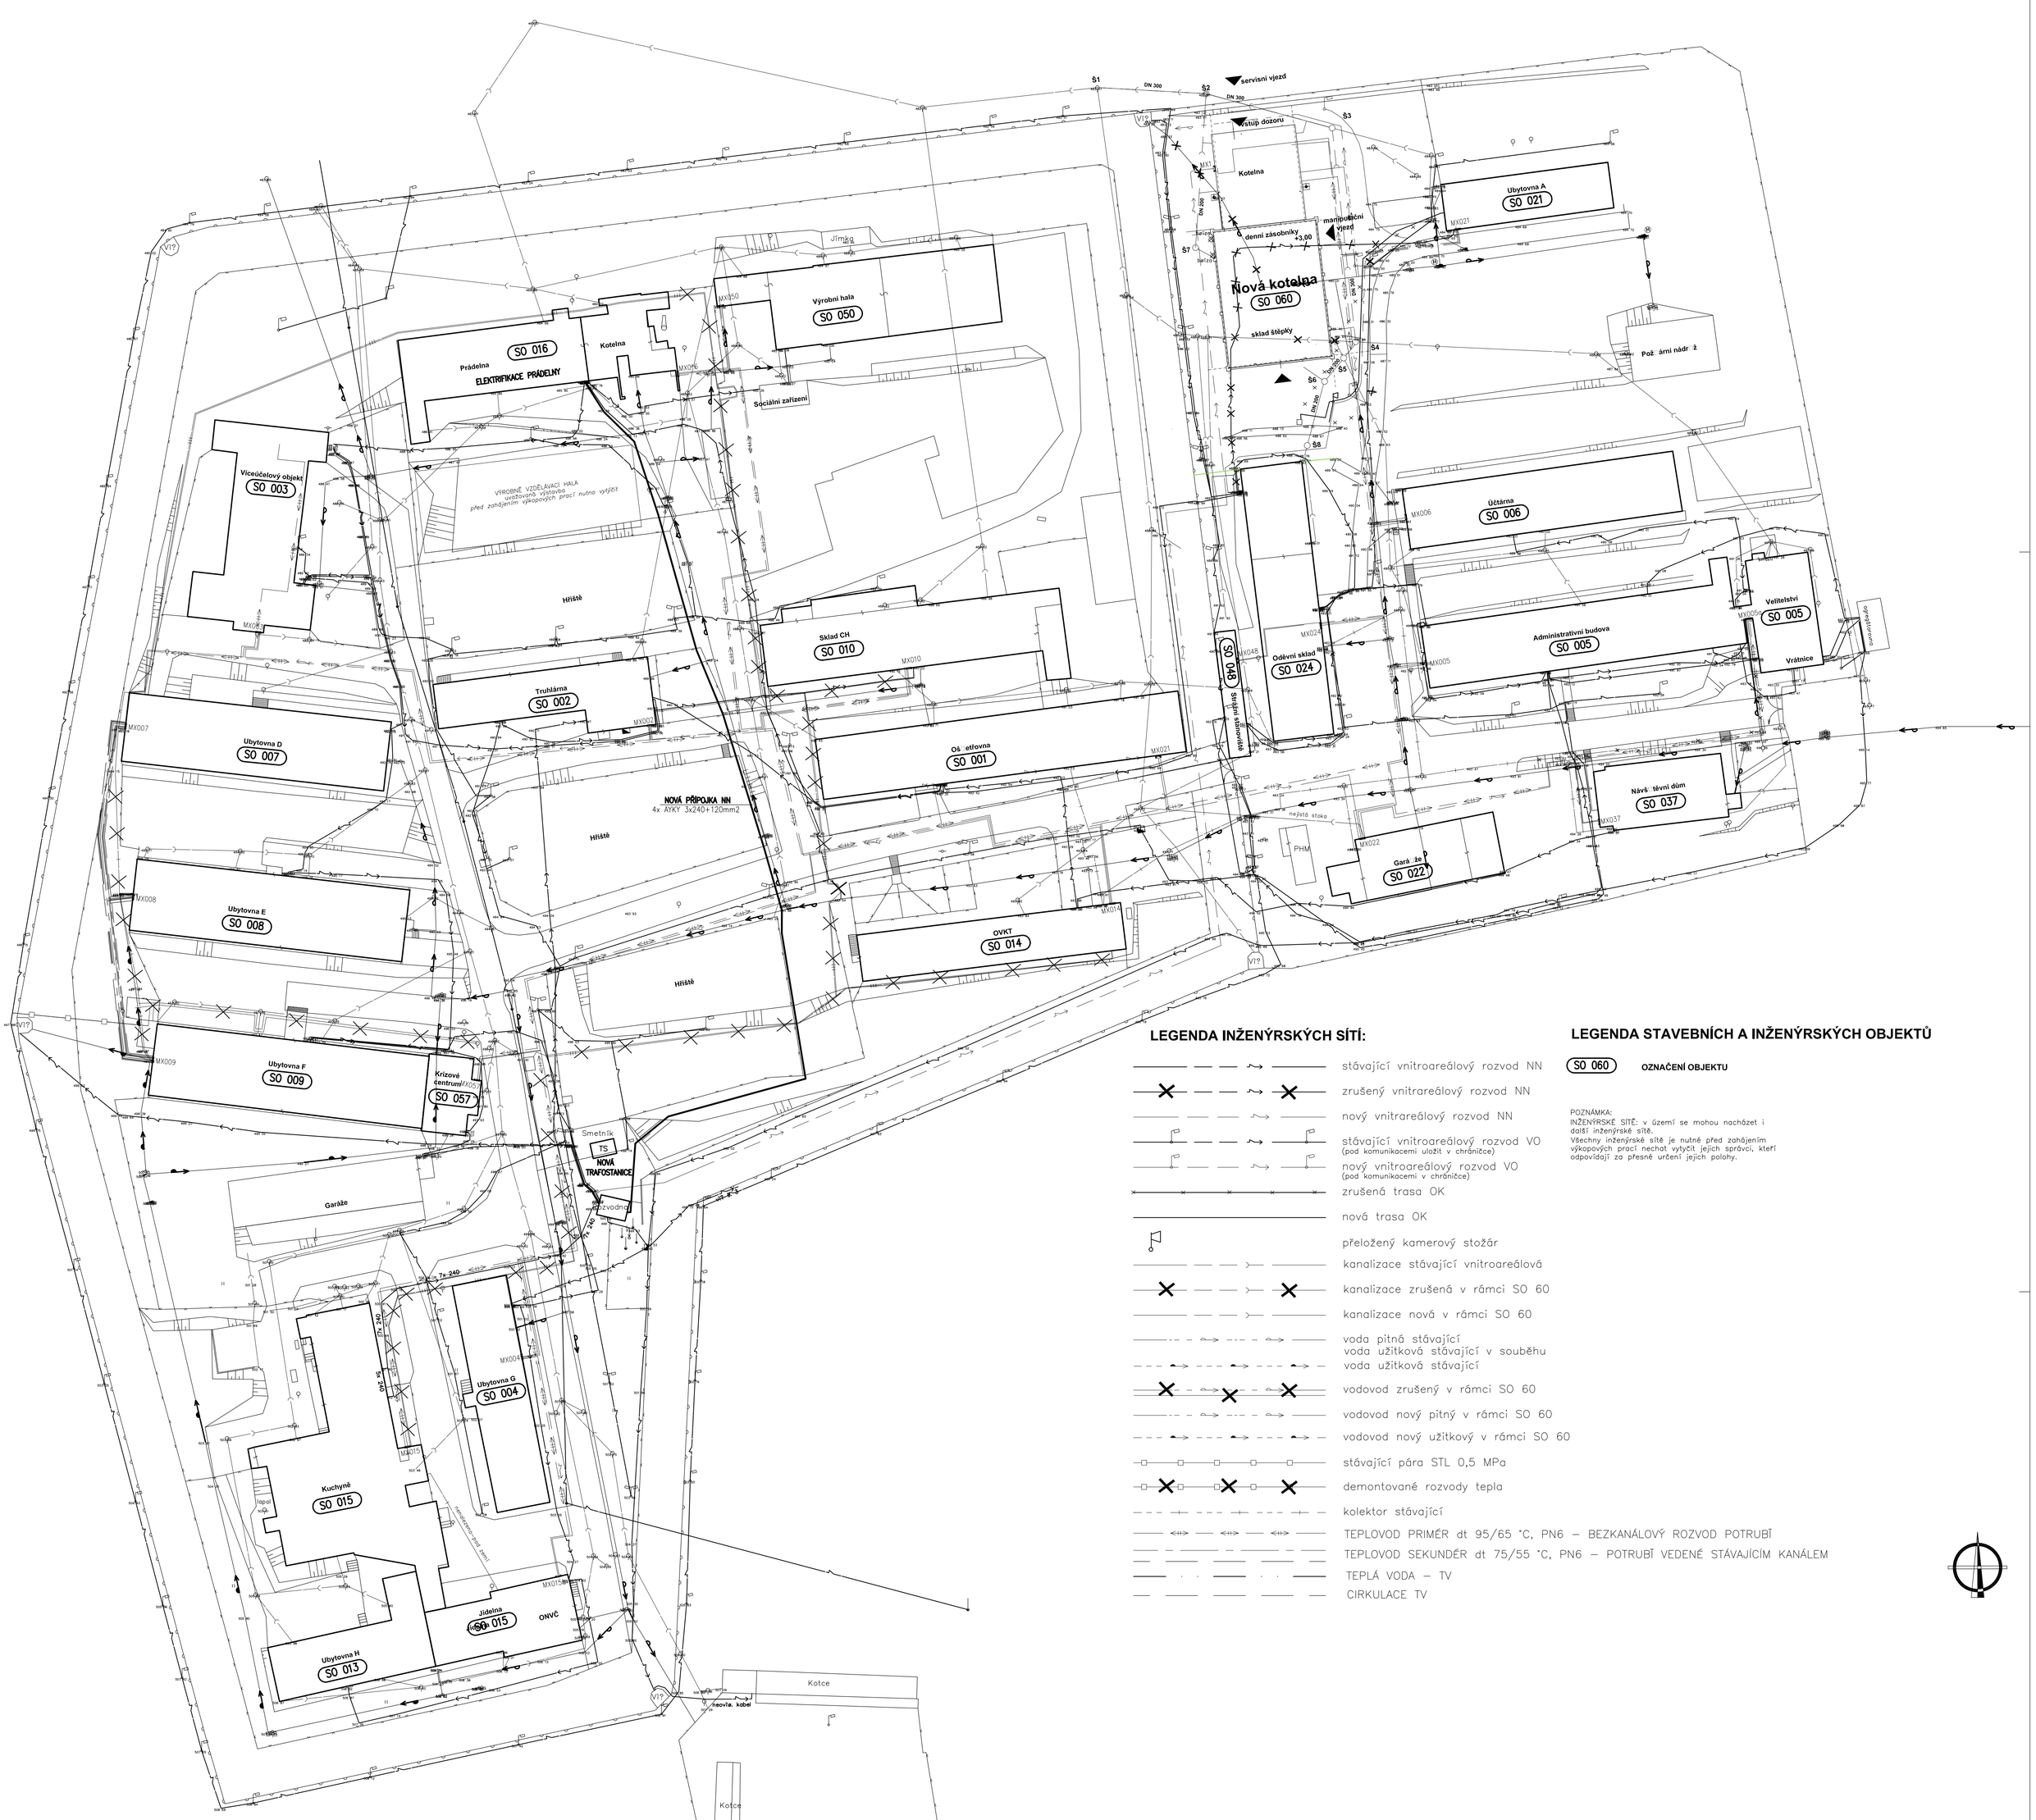

LEGENDA INŽENÝRSKÝCH SÍTÍ:

- stávající vnitroareálový rozvod NN
- zrušený vnitrareálový rozvod NN
- nový vnitrareálový rozvod NN
- stávající vnitroareálový rozvod VO (pod komunikacemi uložit v chráničce)
- nový vnitroareálový rozvod VO (pod komunikacemi v chráničce)
- zrušená trasa OK
- nová trasa OK
- přeložený kamerový stožár
- kanalizace stávající vnitroareálová
- kanalizace zrušená v rámci SO 60
- kanalizace nová v rámci SO 60
- voda pitná stávající
- voda užitková stávající v souběhu
- voda užitková stávající
- vodovod zrušený v rámci SO 60
- vodovod nový pitný v rámci SO 60
- vodovod nový užitkový v rámci SO 60
- stávající pára STL 0,5 MPa
- demontované rozvody tepla
- kolektor stávající
- TEPLOVOD PRIMÉR dt 95/65 °C, PN6 – BEZKANÁLOVÝ ROZVOD POTRUBÍ
- TEPLOVOD SEKUNDÉR dt 75/55 °C, PN6 – POTRUBÍ VEDENÉ STÁVAJÍCÍM KANÁLEM
- TEPLÁ VODA – TV
- CIRKULACE TV

LEGENDA STAVEBNÍCH A INŽENÝRSKÝCH OBJEKTŮ

SO 060 OZNAČENÍ OBJEKTU

POZNÁMKA:
INŽENÝRSKÉ SÍTĚ: v území se mohou nacházet i další inženýrské sítě.
Všechny inženýrské sítě je nutné před zahájením výkopových prací nechat vytýčit jejich správci, kteří odpovídají za přesné určení jejich polohy.

Odp.geodet	Zaměřil	Zpracoval	Kreslil	Kontroloval
Ing. Luks	Michael Kvasnica	Michael Kvasnica	Michael Kvasnica	Ing. Luks
Kat. území	Bytíz , Dubenec	Souř. systém	S – JTSK	
Objednal	VĚznice PŘíbram	Výšk. systém	B.p.v.	

GEODETICKÉ SDRUŽENÍ s.r.o.
Kpt. Olesinského 69,Příbram II
www.geodetpb.cz
tel.: +420 318 628853

Formát	
Datum	8.9.2011
Číslo zakázky	160/2010
Měřítko	Číslo výkresu
	—

Věznice Příbram

Zaměření inženýrských sítí

PROJEKTANT	K.Škarda		
VED. PROJEKTANT	K.Škarda		
INVESTOR	Česká republika, Vězeňská služba České republiky se sídlem Soudní 1672/1a, 140 67 Praha 4		
STAVEBNÍ ÚŘAD	MSP	KRAJ	Středočeský
STAVBA	NOVÁ TRAFOSTANICE A PŘÍPOJKA PRO ELEKTRIFIKACI PRÁDELNY VĚZNICE PŘÍBRAM		
	SITUACE KOORDINAČNÍ		

PROJEKCE ELEKTRO
KAREL ŠKARDA
GEN. TESAŘÍKA 136, 261 01 PŘÍBRAM I
IČO: 11301481 Tel.: 606 365 500

DATUM	07/2015
STUPEŇ	DSP+DZS
ZAKÁZKOVÉ ČÍSLO	15062
ČÁST	C
MĚŘÍTKO	1:500
ČÍSLO VÝKRESU	02