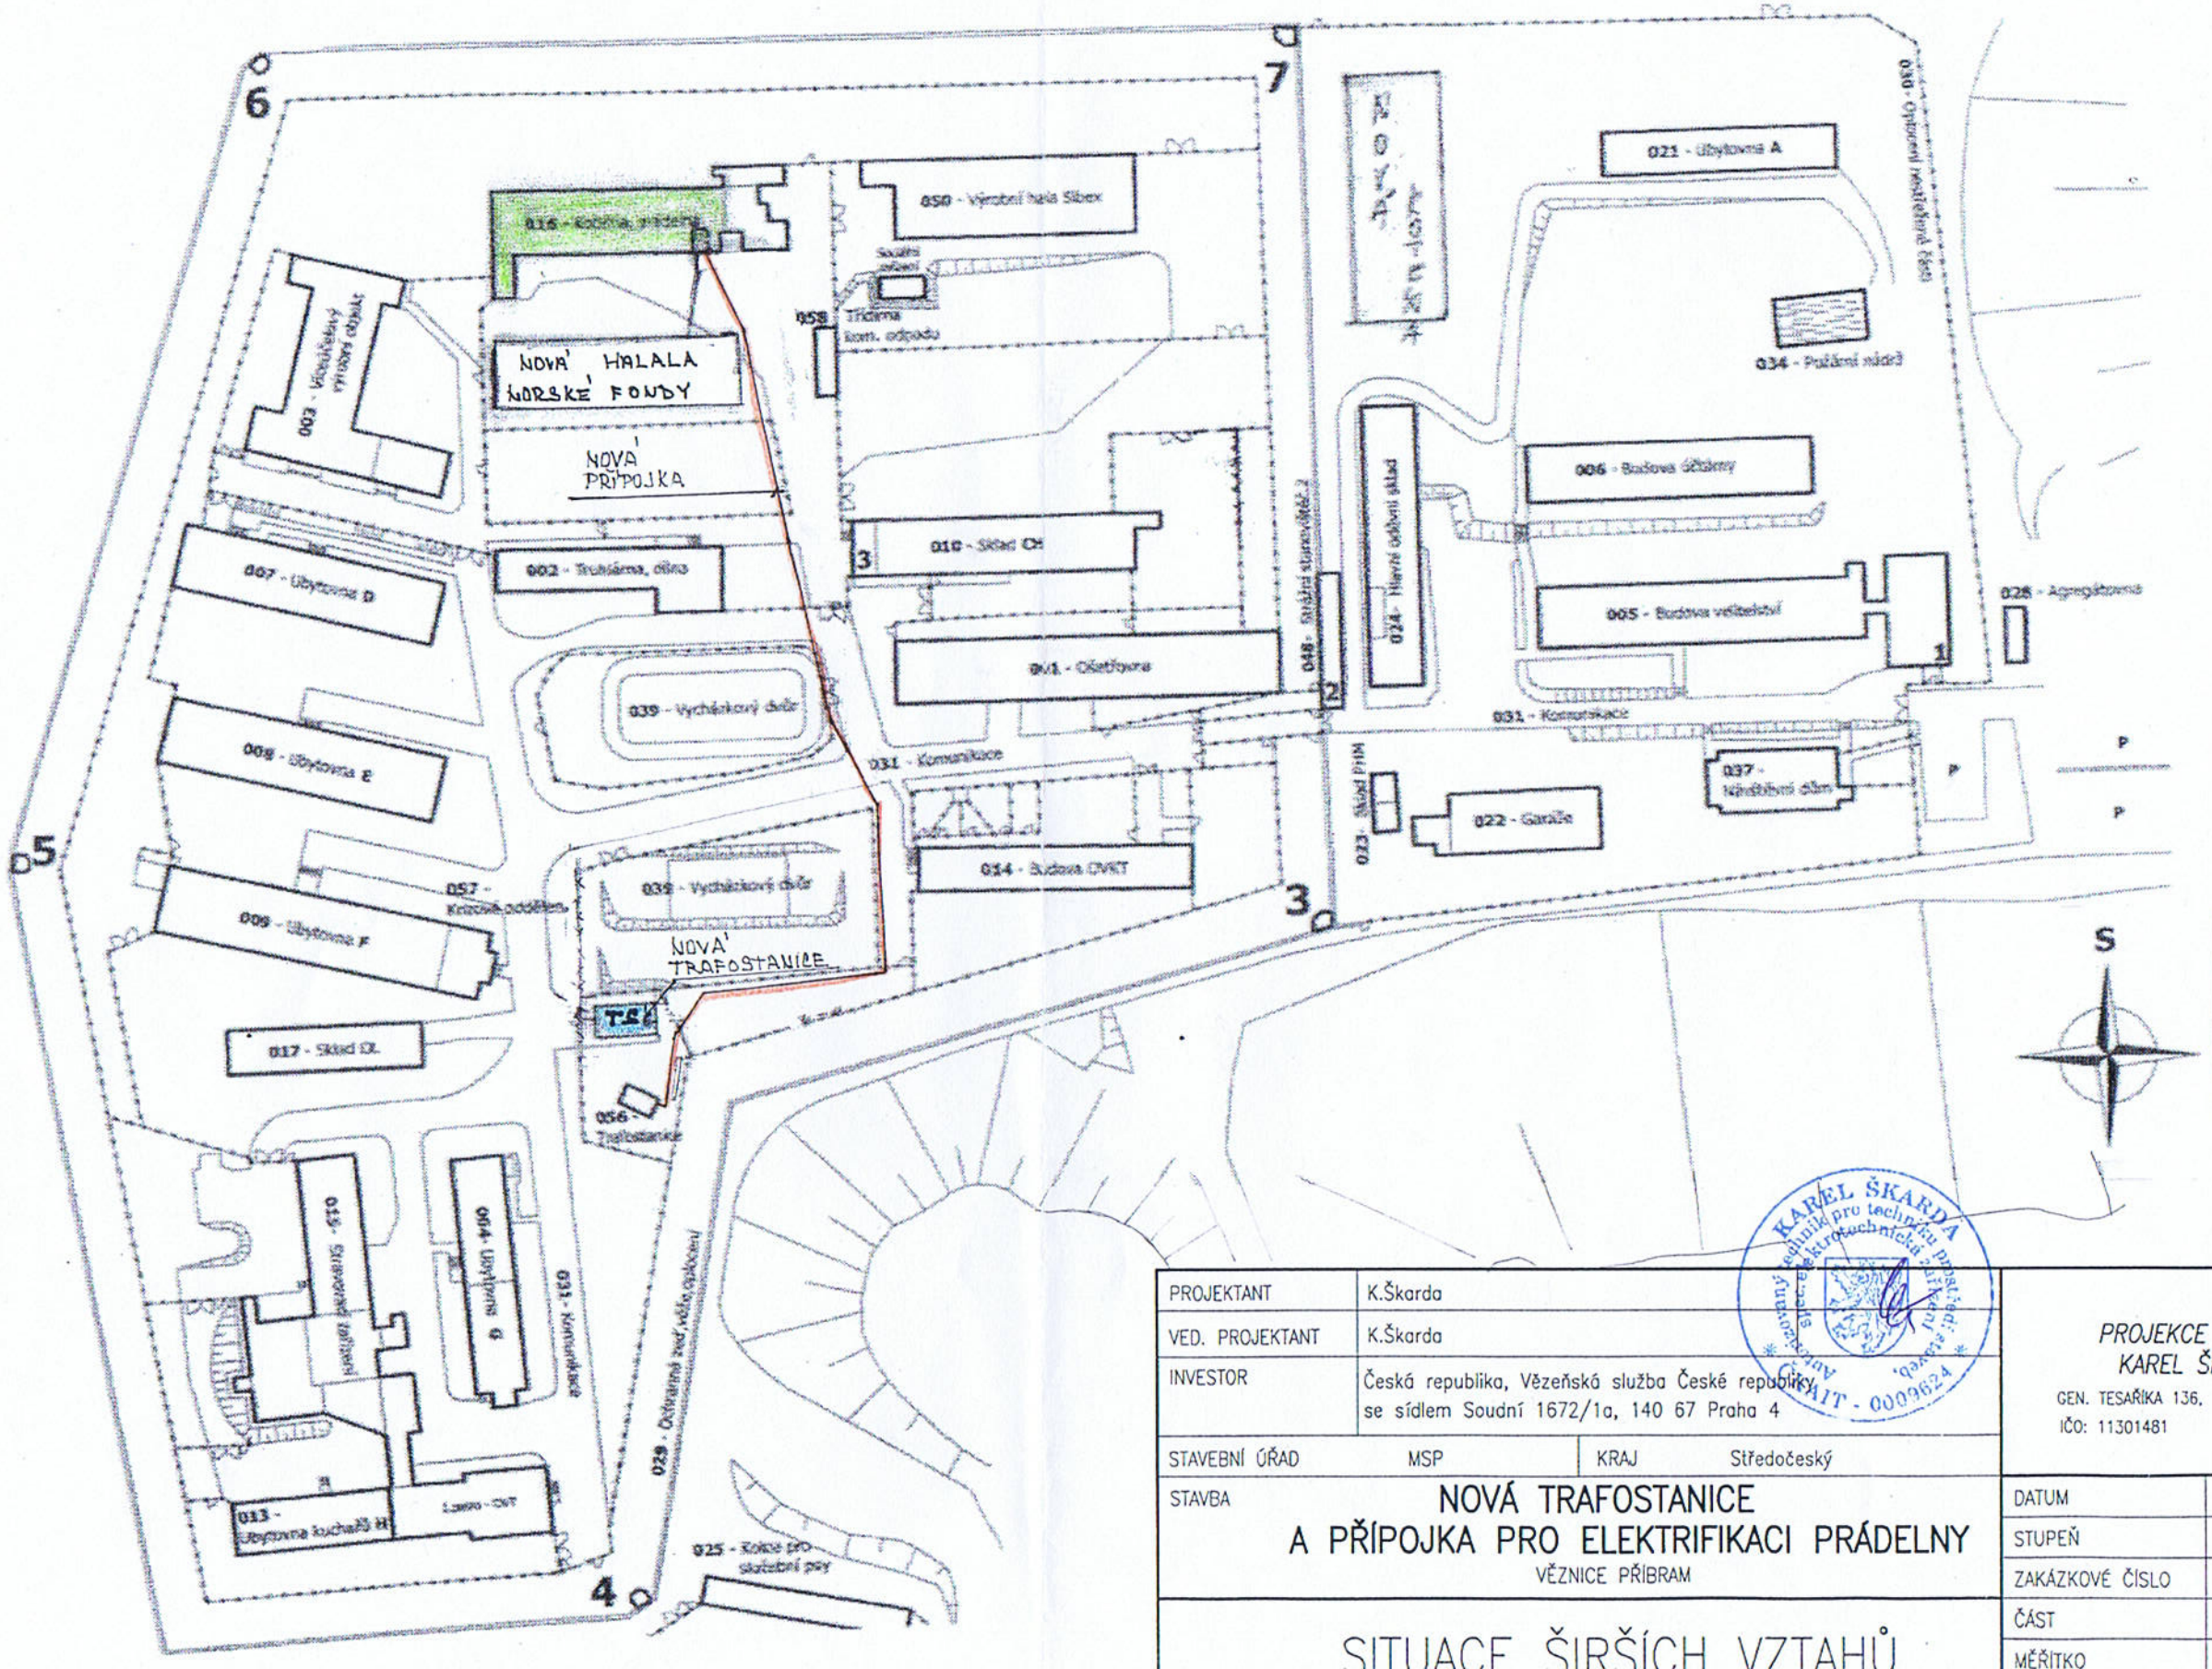

PROJEKTANT	K.Škarda		
VED. PROJEKTANT	K.Škarda		
INVESTOR	Česká republika, Vězeňská služba České republiky, se sídlem Soudní 1672/1a, 140 67 Praha 4		
STAVEBNÍ ÚŘAD	MSP	KRAJ	Středočeský
STAVBA	NOVÁ TRAFOSTANICE A PŘÍPOJKA PRO ELEKTRIFIKACI PRÁDELNY VĚZNICE PŘÍBRAM		
	SITUACE ŠIRŠÍCH VZTAHŮ		

PROJEKCE ELEKTRO
KAREL ŠKARDA
GEN. TESAŘÍKA 136, 261 01 PŘÍBRAM I
IČO: 11301481 Tel.: 606 365 500

DATUM	07/2015
STUPEŇ	S.P.
ZAKÁZKOVÉ ČÍSLO	15062
ČÁST	C
MĚŘÍTKO	
ČÍSLO VÝKRESU	01