


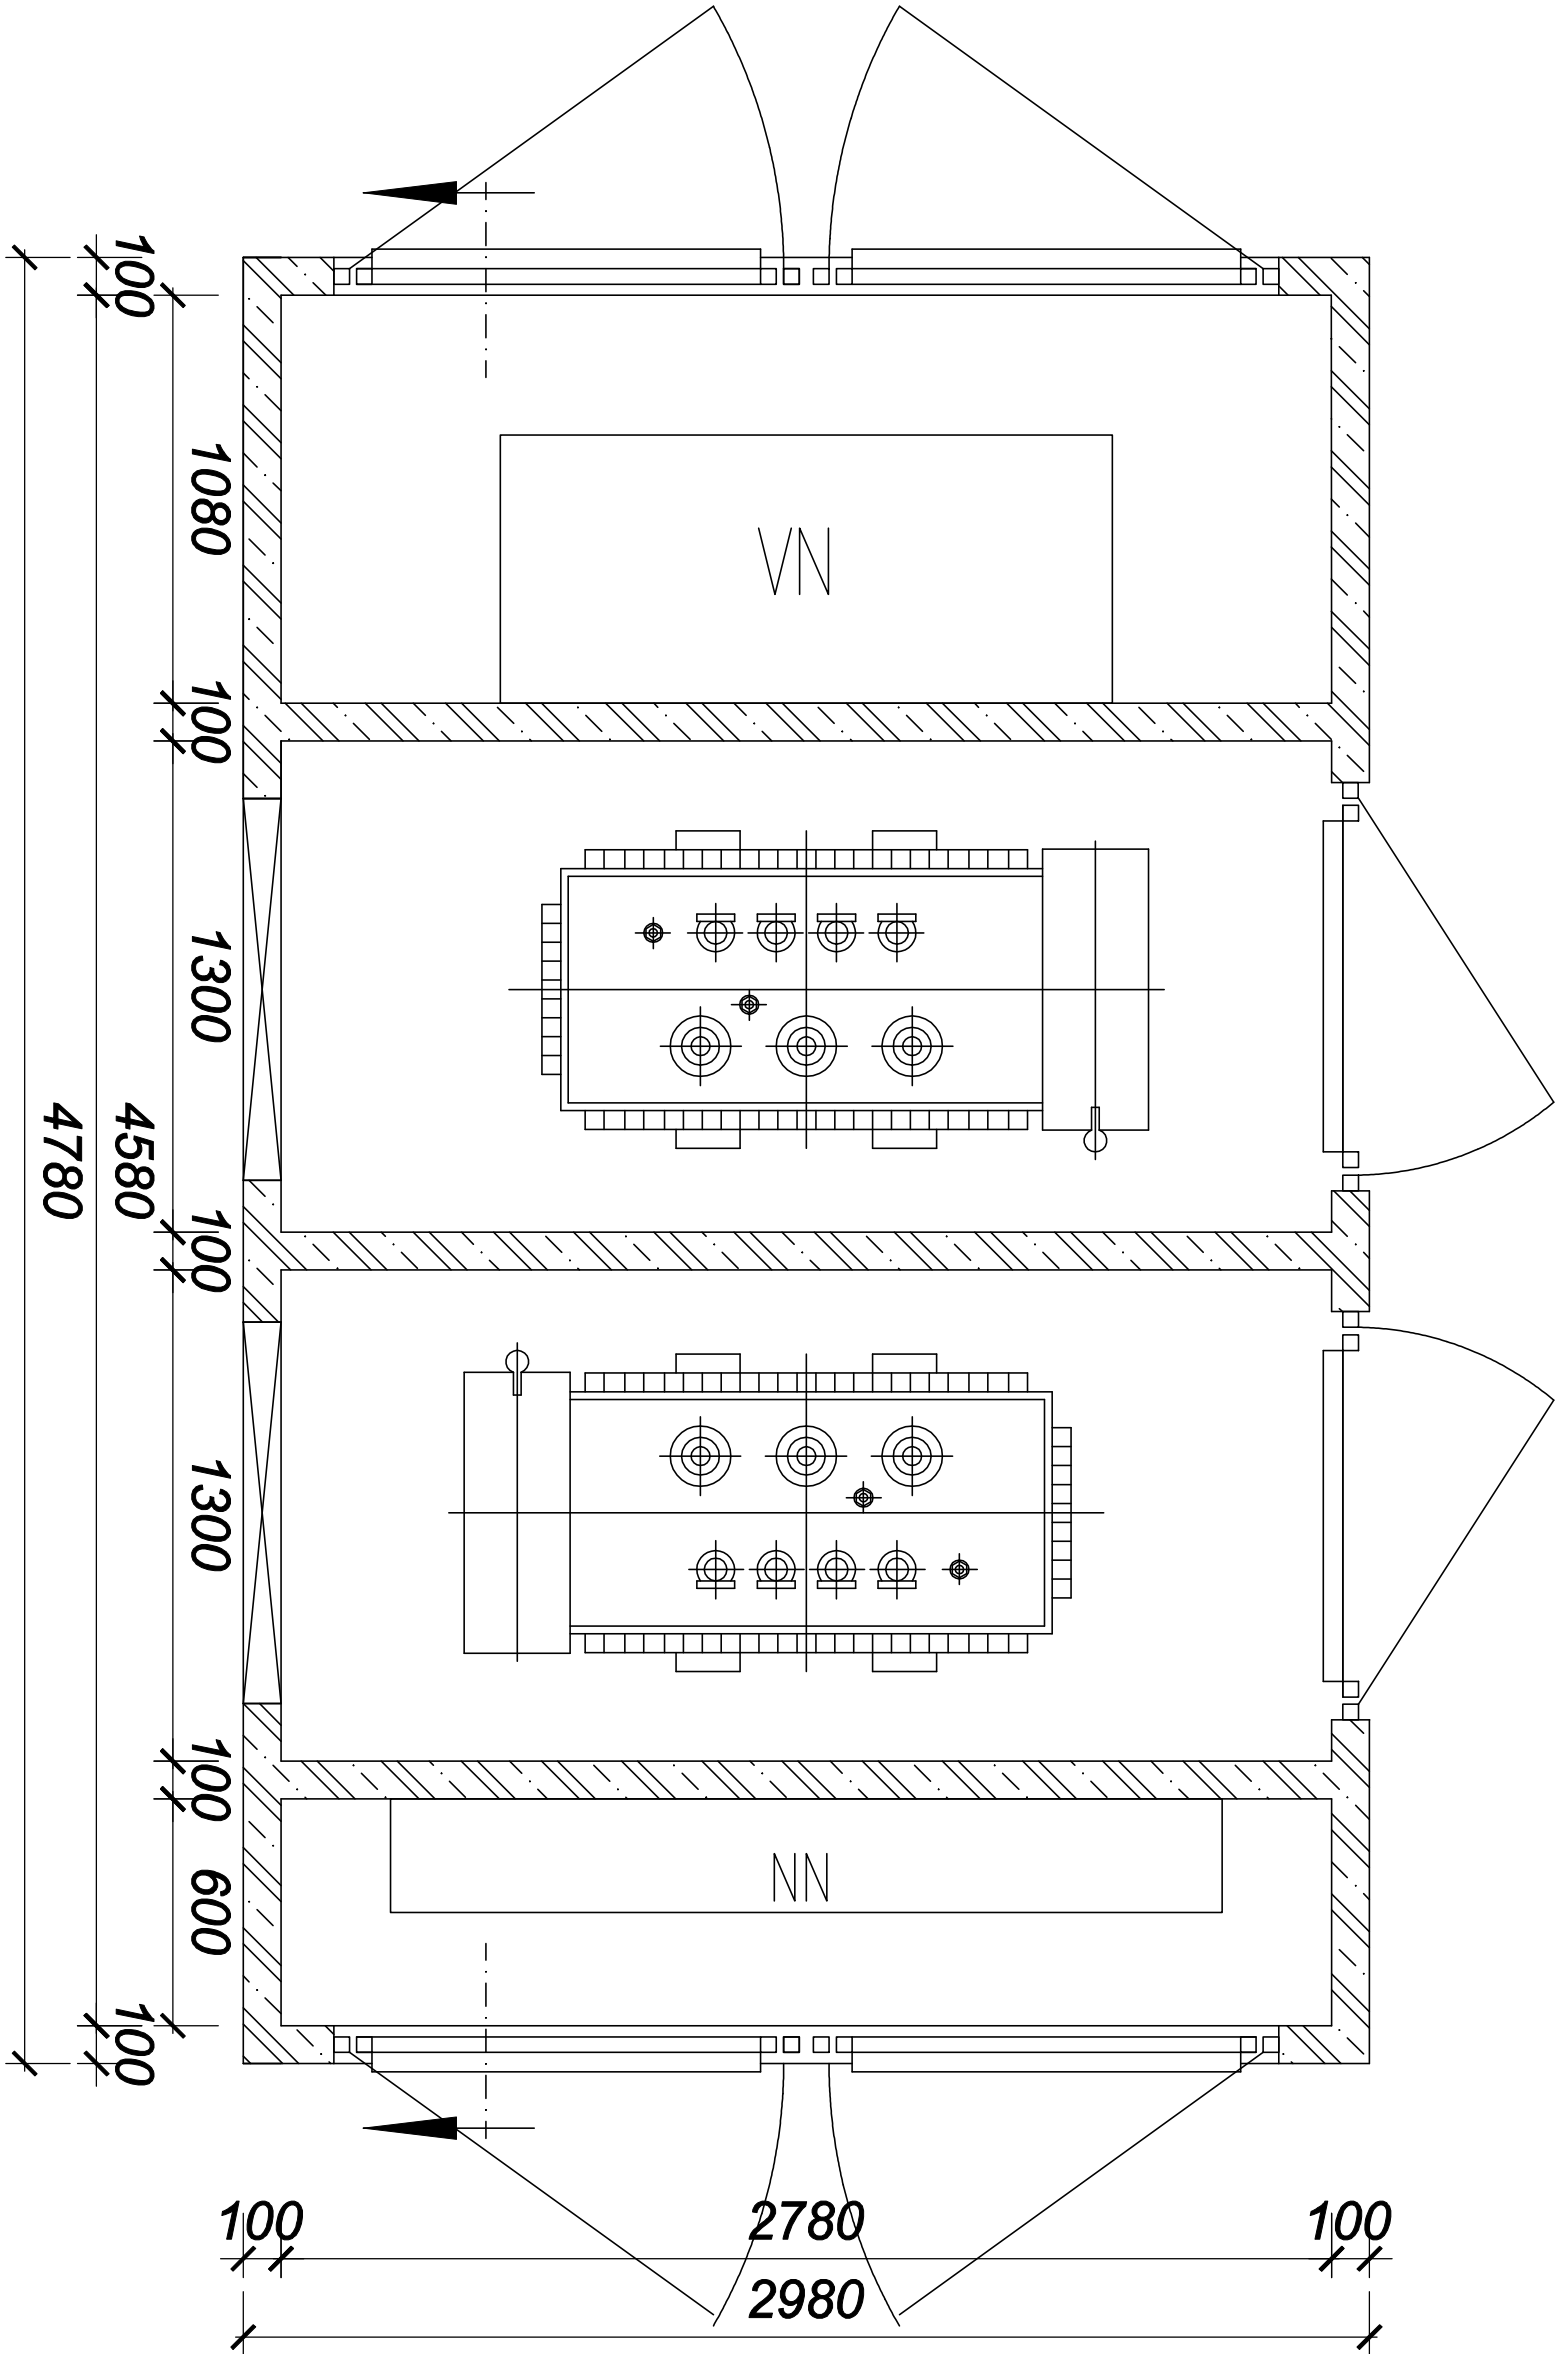

PROJEKTANT	L. Šimánek	PROJEKCE ELEKTRO KAREL ŠKARDA GEN. TESAŘKA 136, 261 01 PŘÍBRAM I IČO: 11301481 Tel.: 606 365 500	
VED. PROJEKTANT	K. Škarda		
INVESTOR	Česká republika, Vězeňská služba České republiky se sídlem Soudní 1672/1a, 140 67 Praha 4		
STAVEBNÍ ÚŘAD	MSP	KRAJ	Středočeský
STAVBA			
NOVÁ TRAFOSTANICE			
A PŘÍPOJKA PRO ELEKTRIFIKACI PRÁDELNY			
VĚZNICE PŘÍBRAM			
Část D.4.1. Trafostanice			
PŮDORYSNÁ DISPOZICE TS 2x1000kVA		ČÁST	D.1.4.1
		MĚŘÍTKO	1:20
		ČÍSLO VÝKRESU	EL 02