


Usazení stanic viz. obrázek a tabulka. Neurčí-li výkres tvaru jinak. Zemní práce a výkopy v zemině nesoudržné provádět podle ČSN 73 1001.

ÚNOSNOST ZEMINY
min. 50 kN/m²
ZHUTNĚNO NA E = 20 MPa
SVAŽITOST 45°

def

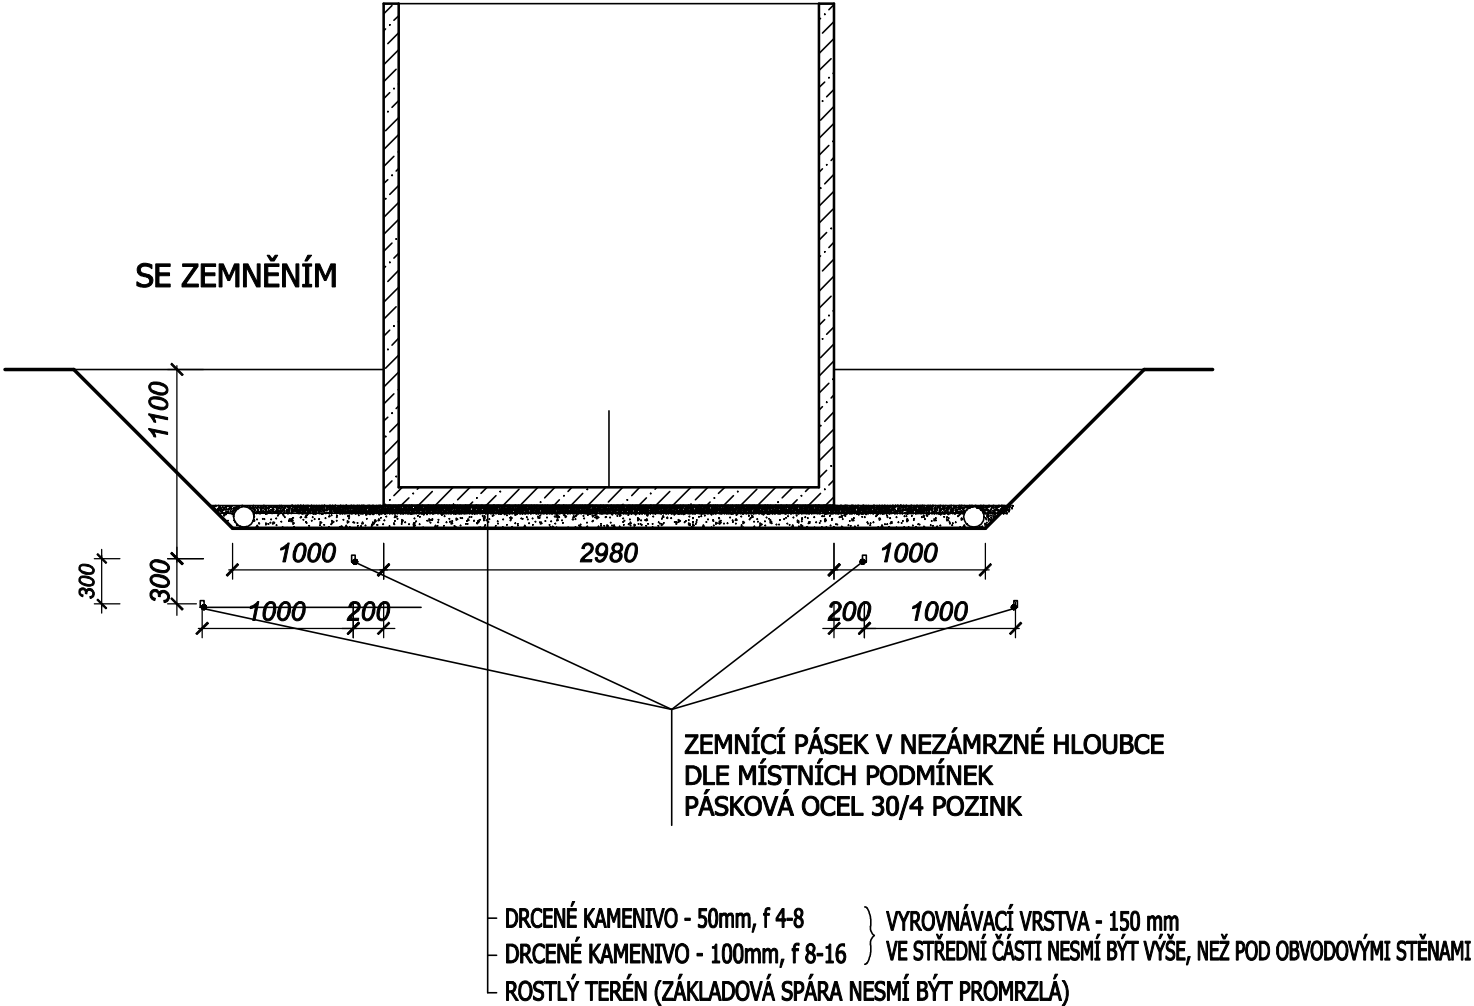

PROJEKTANT	L.Šimánek		PROJEKCE ELEKTRO KAREL ŠKARDA GEN. TESAŘIKA 136, 261 01 PŘÍBRAM I IČO: 11301481 Tel.: 606 365 500			
VED. PROJEKTANT	K.Škarda					
INVESTOR	Česká republika, Věžeňská služba České republiky se sídlem Soudní 1672/1a, 140 67 Praha 4					
STAVEBNÍ ÚŘAD		MSP	KRAJ	Středočeský		
STAVBA		NOVÁ TRAFOSTANICE A PŘÍPOJKA PRO ELEKTRIFIKACI PRÁDELNY VĚZNICE PŘÍBRAM			DATUM	07/2015
					STUPEŇ	S.P.
					ZAKÁZKOVÉ ČÍSLO	15062
					ČÁST	D.1.4.1
					MĚŘÍTKO	1:50
					ČÍSLO VÝKRESU	EL 04