


TRAFOSTANICE

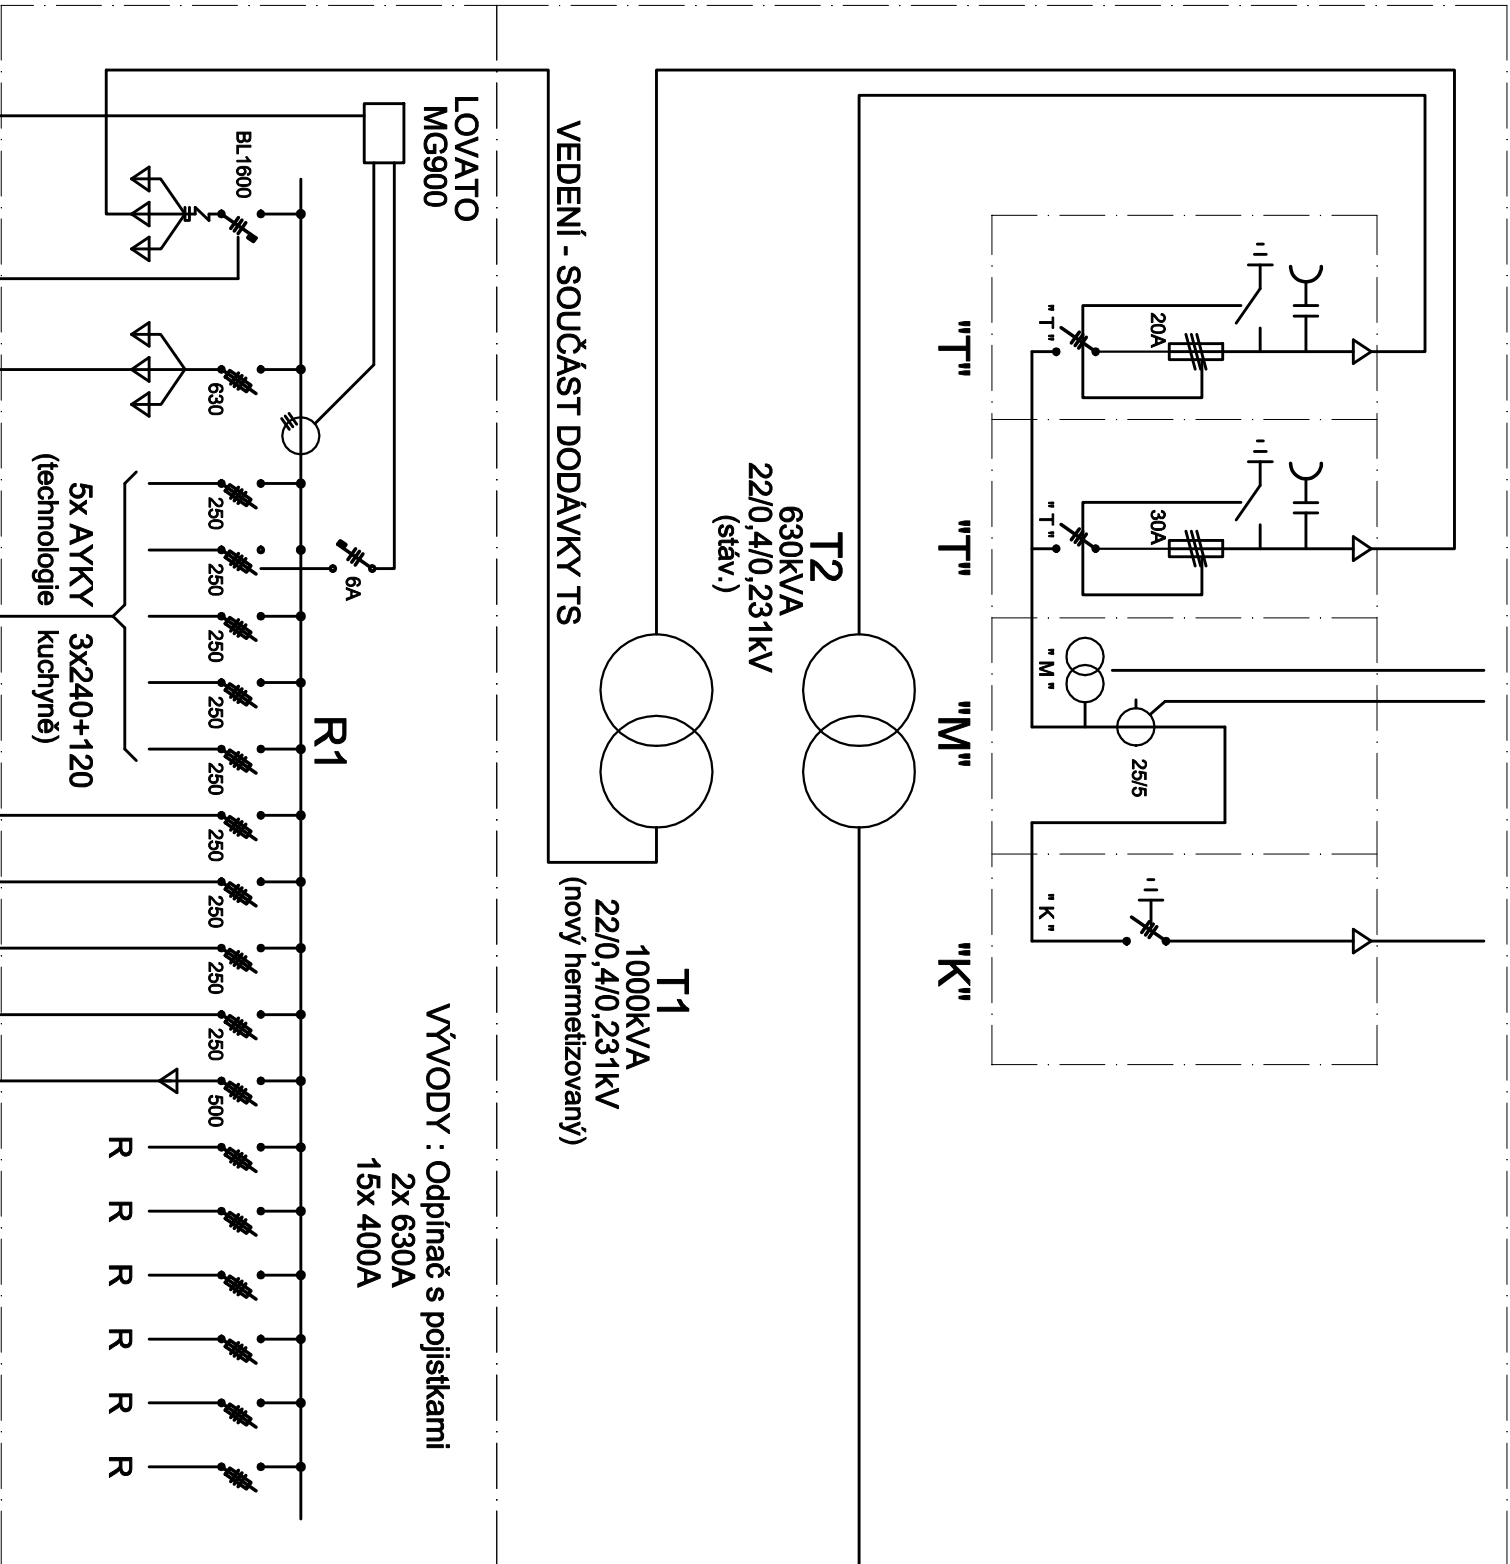

PROJEKTANT	L.Šimánek		
VED. PROJEKTANT	K.Škarda		
INVESTOR	Česká republika, Vězeňská služba České republiky se sídlem Soudní 1672/1a, 140 67 Praha 4		
STAVEBNÍ ÚŘAD	MSP	KRAJ	Středočeský
STAVBA	NOVÁ TRAFOSTANICE A PŘÍPOJKA PRO ELEKTRIFIKACI PRÁDELNY VĚZNICE PŘÍBRAM		
Část D.1.4.1. Trafostanice			
JEDNOPÓLOVÉ SCHEMA TS 2x1000kVA			

PROJEKCE ELEKTRO KAREL ŠKARDA GEN. TESAŘIKA 136, 261 01 PŘÍBRAM I IČO: 11301481 Tel.: 606 365 500	
DATUM	07//2015
STUPEŇ	DSP+DVZ
ZAKÁZKOVÉ ČÍSLO	15062
ČÁST	D.1.4.1
MĚŘÍTKO	
ČÍSLO VÝKRESU	EL 06