


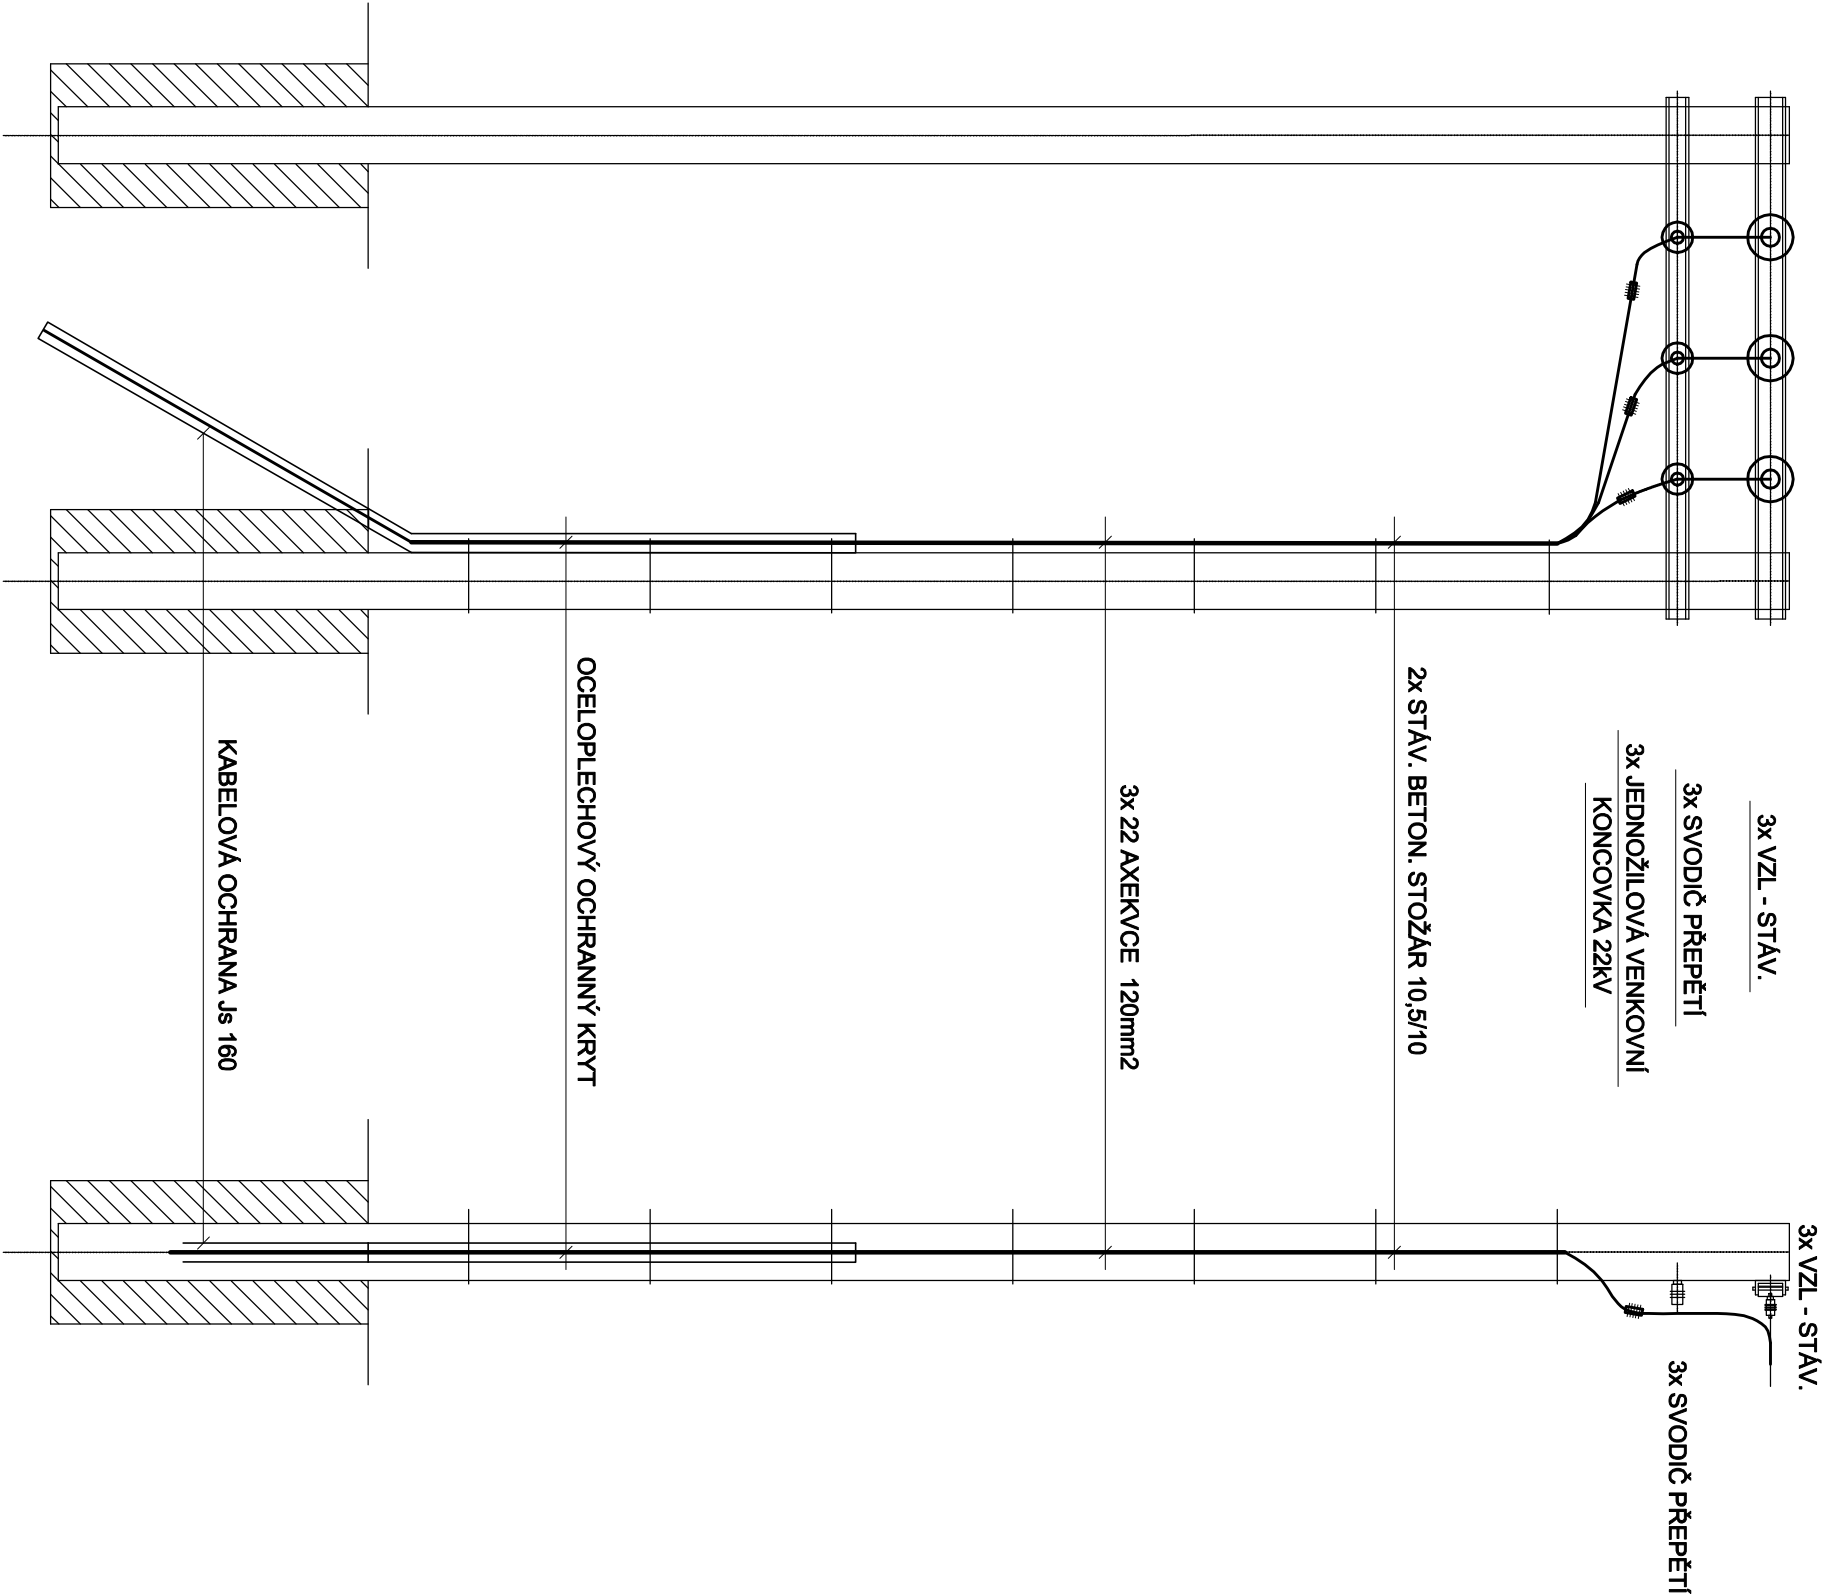

PROJEKTANT	L.Šimánek				
VED. PROJEKTANT	K.Škarda				
INVESTOR	Česká republika, Vězeňská služba České republiky se sídlem Soudní 1672/1a, 140 67 Praha 4				
STAVEBNÍ ÚŘAD	MSP	KRAJ	Středočeský		
STAVBA	NOVÁ TRAFOSTANICE A PŘÍPOJKA PRO ELEKTRIFIKACI PRÁDELNY VĚZNICE PŘÍBRAM				
Část D.4.1. Trafostanice					
KABELOVÝ SVOD 22kV					
PROJEKCE ELEKTRO KARL ŠKARDA GEN. TESAŘIKA 136, 261 01 PŘÍBRAM I IČO: 11301481 Tel.: 606 365 500					
				DATUM	07/2015
				STUPĚŇ	S.P.
				ZAKÁZKOVÉ ČÍSLO	15062
				ČÁST	D.1.4.1
				MĚŘÍTKO	1:50
ČÍSLO VÝKRESU	EL. 09				