




LEGENDA

-  STÁVAJÍCÍ OPLOCENÍ
-  DEMONTÁŽ STÁVAJÍCÍHO OPLOCENÍ
-  TRASA NOVÉHO OPLOCENÍ
-  DOPLNĚNÍ PLETIVA KE STÁVAJÍCÍMU
VČETNĚ BAVOLETU, OSTNATÉHO
A ŽILETKOVÉHO DRÁTU
-  V MÍSTĚ NOVÉHO VJEZDU VŠECHNY
ZEMNÍ KABELY ULOŽIT DO PLASTOVÝCH CHRÁNIČEK
-  STÁVAJÍCÍ BETONOVÁ OPĚRNÁ STĚNA
-  ODBOURÁNÍ BETONOVÉ PODEZDÍVKY

POZNÁMKA

- PŘED ZAHÁJENÍM VÝKOPOVÝCH PRACÍ SE VYTÝČÍ
- VEŠKERÉ INŽENÝRSKÉ SÍTĚ
- VÝKOPY PROVÁDĚT RUČNĚ
- VÝŠKA OPLOCENÍ SE ODSUPŇUJE DLE VÝŠKY UPRAVENÉHO TERÉNU

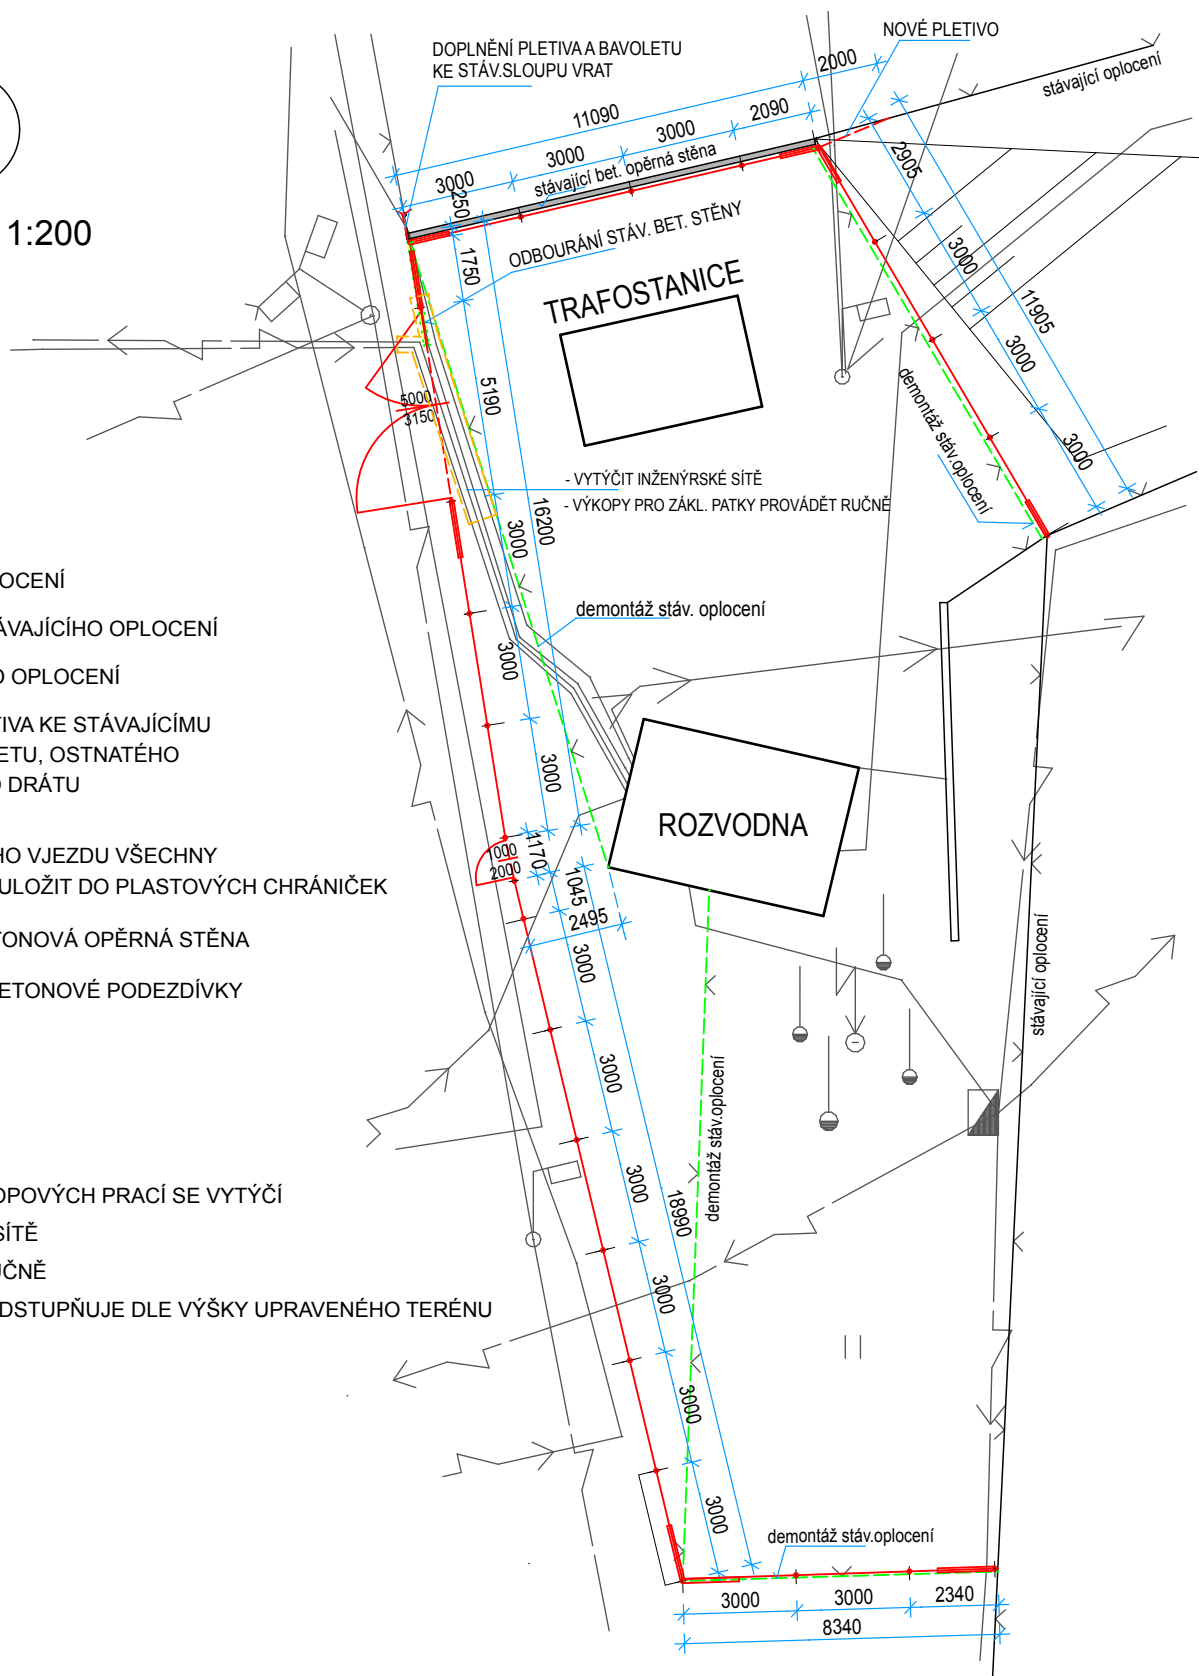

PROJEKTANT	D.Lechnýřová	PROJEKCE ELEKTRO KAREL ŠKARDA GEN. TESAŘÍKA 136, 261 01 PŘÍBRAM I IČO: 11301481 Tel.: 606 365 500
VED. PROJEKTANT	K.Škarda	
INVESTOR	ČESKÁ REPUBLIKA, Vězeňská služba České republiky se sídlem Soudní 1672/1a, 140 67 Praha 4	
STAVEBNÍ ÚŘAD	MSP KRAJ Středočeský	
STAVBA NOVÁ TRAFOSTANICE A PŘÍPOJKA PRO ELEKTRIFIKACI PRÁDELNY VĚZNICE PŘÍBRAM		DATUM 07/2015 STUPEŇ S.P. ZAKÁZKOVÉ ČÍSLO 15062
Část D.1.4.1. TRAFOSTANICE – OPLOCENÍ SITUACE		ČÁST D.1.4.1. MĚŘITKO 1 : 200 ČÍSLO VÝKRESU 2.