


POHLED NA VSTUPNÍ VRÁTKA

M - 1 : 25

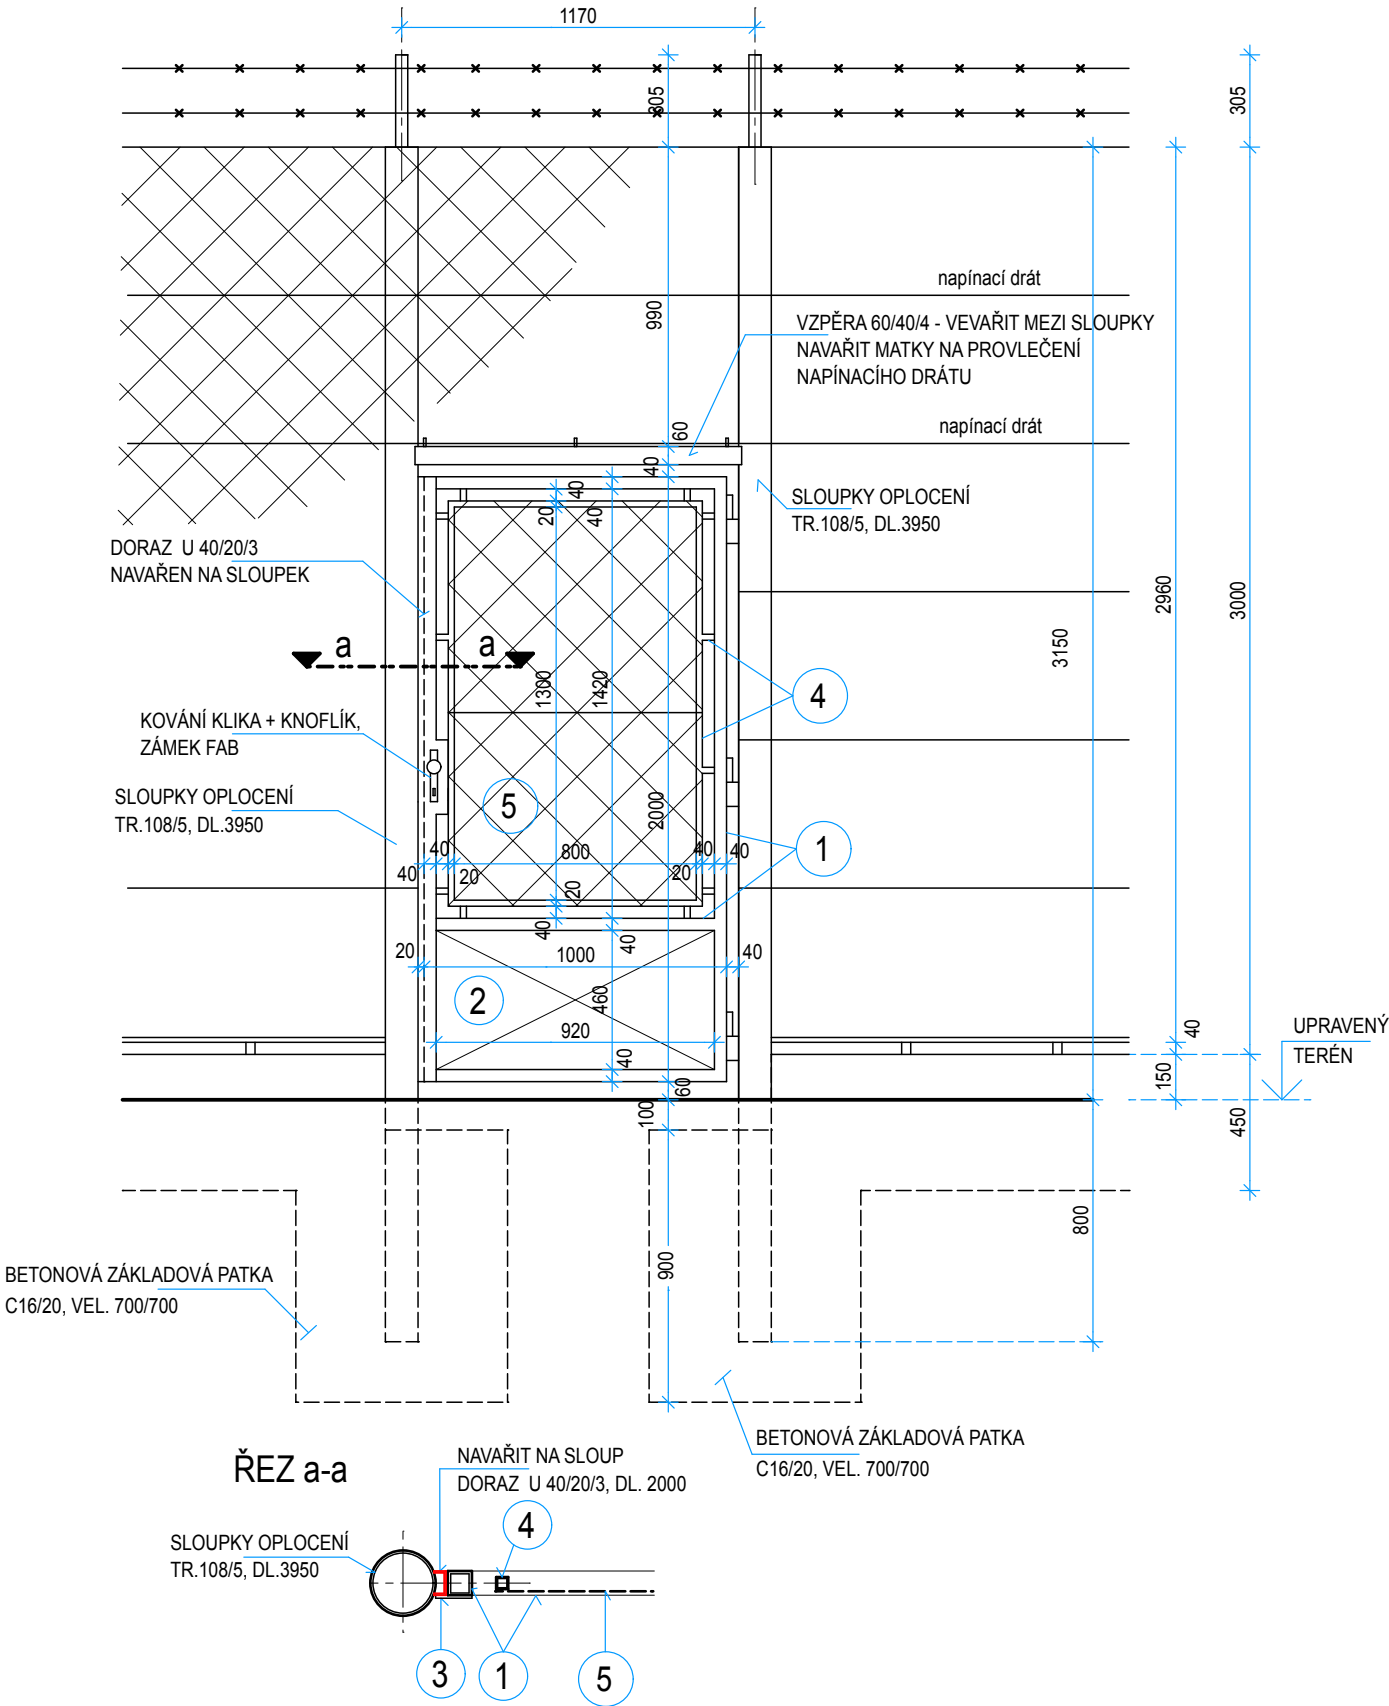

SPOTŘEBA MATERIÁLU

OZN.	POPIS	DÉLKA m	POČET KS	HMOTNOST kg
1	ČTYŘHR. TRUBKA 40/40/3	2,00	2	13,20
		0,25	1	0,82
		1,00	2	6,60
		0,92	1	3,03
2	PLECH TL. 1,5, ŠÍŘE 500mm	0,96	1	5,65
3	PLECH TL. 3,0 ŠÍŘE 60mm	2,00	1	2,83
4	ČTYŘHR. TRUBKA 20/20/2	1,34	2	2,95
		0,84	2	1,85
		0,04	11	0,48
5	POPLAST.PLETIVO DRÁT pr.2,5, OKA 50/50			
	DORAZ - U 40/20/3	2,00	1	3,30
	VZPĚRA - 60/40/4	1,08	1	5,88
	TŘMENOVÝ ZÁVĚS		3	2,00
	KLIKA+KNOFLÍK, ZÁMEK FAB		1	
HMOTNOST CELKEM + 5%			51,00 kg	

PROJEKTANT	D.Lechnýřřová		PROJEKCE ELEKTRO KAREL ŠKARDA GEN. TESARÍKA 136,261 01 PŘÍBRAM I IČO: 11301481 Tel.: 606 365 500	
VED. PROJEKTANT	K.Škarda			
INVESTOR	ČESKÁ REPUBLIKA, Vězeňská služba České republiky se sídlem Soudní 1672/1a, 140 67 Praha 4			
STAVEBNÍ ÚŘAD	MSP	KRAJ		
STAVBA			DATUM	07/2015
NOVÁ TRAFOSTANICE A PŘÍPOJKA PRO ELEKTRIFIKACI PRÁDELNY VĚZNICE PŘÍBRAM Část D.1.4.1. TRAFOSTANICE – OPLOCENÍ SCHÉMA VSTUPNÍCH VRÁTEK			STUPEŇ	S.P.
			ZAKÁZKOVÉ ČÍSLO	15062
			ČÁST	D.1.4.1.
			MĚŘÍTKO	1 : 25
			ČÍSLO VÝKRESU	5.