



ŘEZ PŘÍČNÝ
M - 1:25

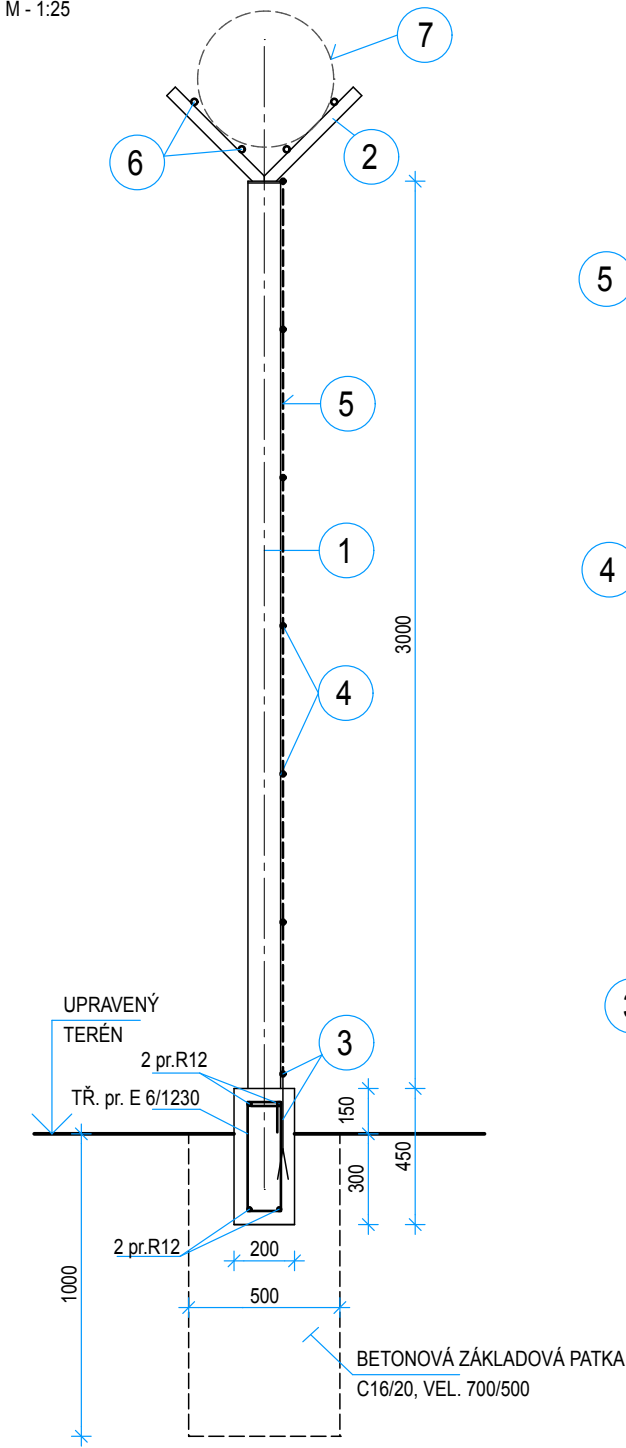


SPOTŘEBA MATERIÁLU - PRO 1 SLOUP

OZN.	POPIS	DÉLKA m	POČET KS	HMOTNOST kg
SLOUP	TRUBKA 108/5	3,95	1	50,16
	PLECH TL.6 mm	0,11	1	0,54
BAVOLET	40/40/3	0,43	2	2,84
	PLECH TL.3 mm	0,04	2	0,07
	PODLOŽKY		4	,
HMOTNOST CELKEM + 5%			57,00 kg	

ŘEZ PODÉLNÝ
M - 1:25

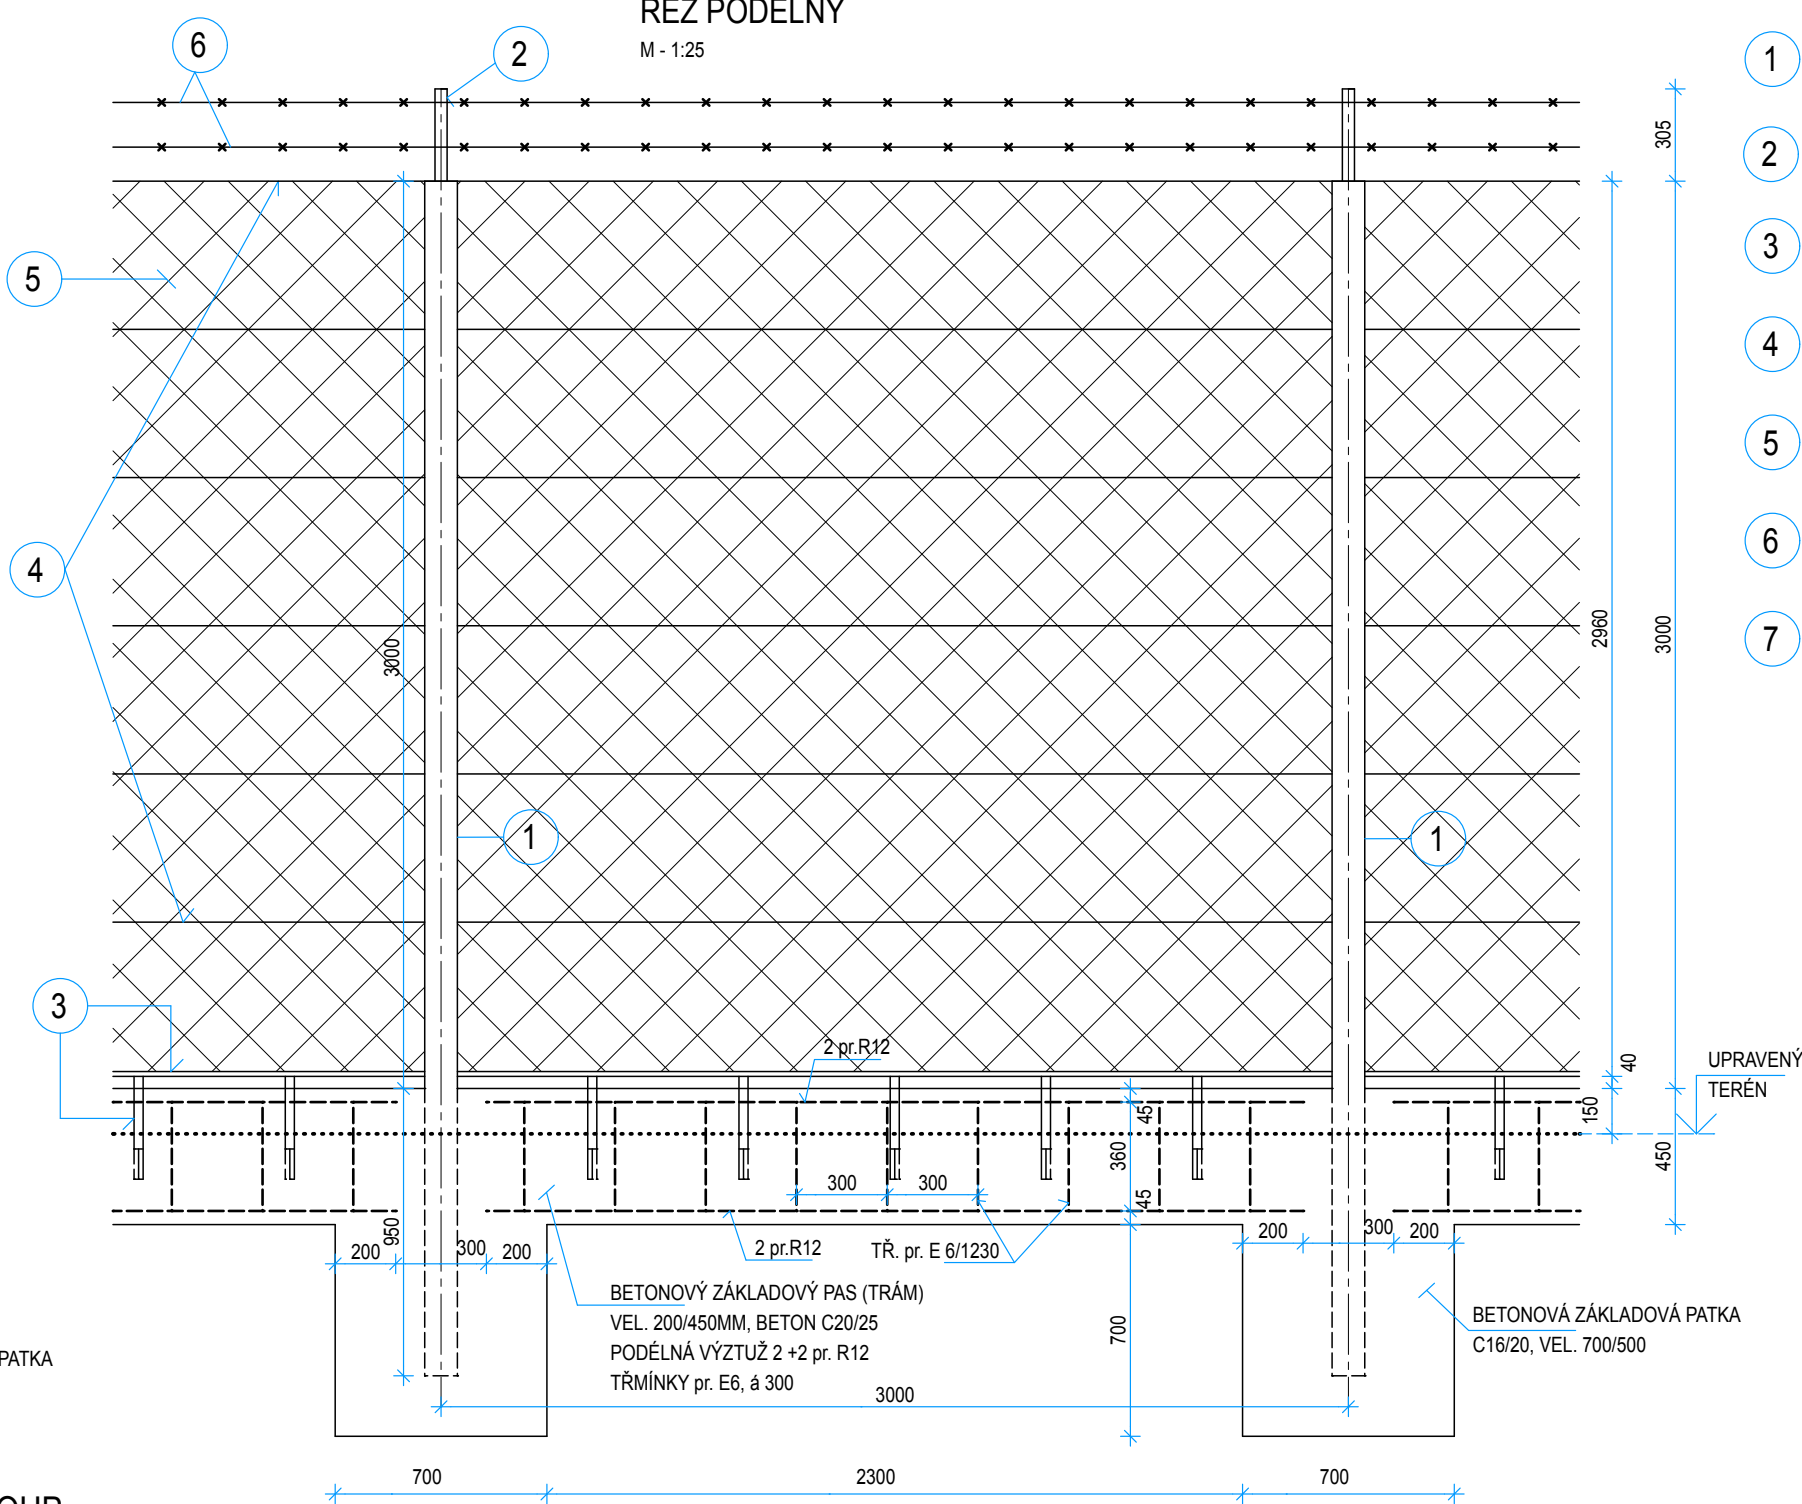


DETAIL BAVOLETU - pozice č. 2

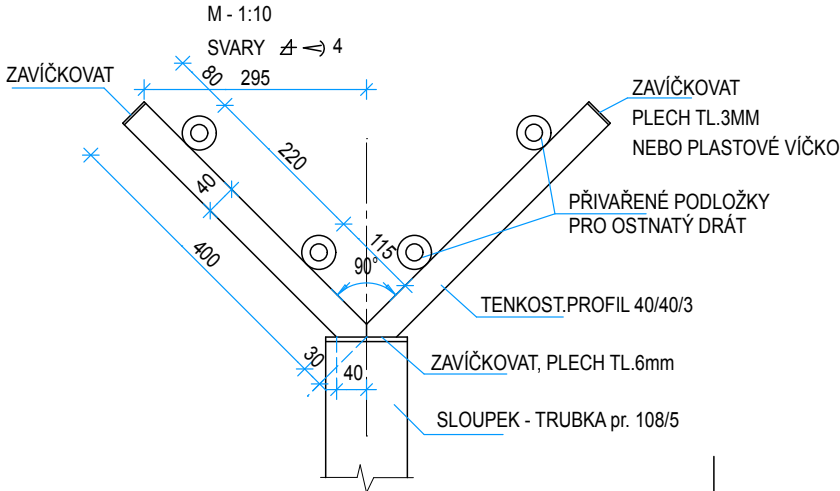

LEGENDA

- 1 OCELOVÝ SLOUPEK TL.108/5, DL.3950 mm
- 2 BAVOLET Z TENKOST. PROFILU 40/40/3, DL. 2 x 430mm
- 3 PODÉLNÁ TYČ PRO UCHYCENÍ PLETIVA, KOTVENÁ DO BETONOVÉHO TRÁMU PASOVINOU 30/5, DL.340mm, á 500mm
- 4 NAPÍNACÍ DRÁT pr.2,9mm, 6x NA VÝŠKU
- 5 DRÁTĚNÉ POPLASTOVANÉ PLETIVO OKA 50/50mm, DRÁT 2,5mm
- 6 2x + 2x OSTNATÝ DRÁT UCHYCENÝ DO PODLOŽEK NA BAVOLETU
- 7 VÁLEC Z ŽILETKOVÉHO DRÁTU pr. 450mm

DETAIL UCHYCENÍ PLETIVA - pozice č.3

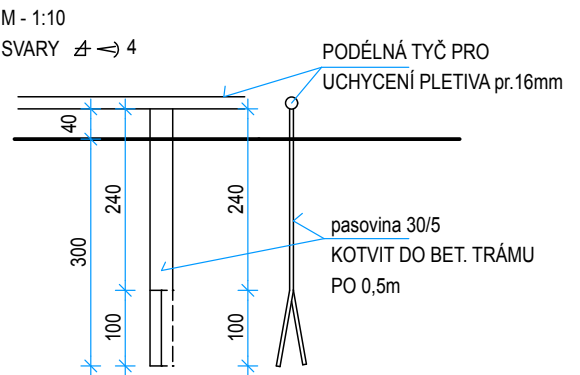

PROJEKTANT	D.Lechnýřová		PROJEKCE ELEKTRO KAREL ŠKARDA GEN. TESARIKA 136,261 01 PŘÍBRAM I IČO: 11301481 Tel.: 606 365 500		
VED. PROJEKTANT	K.Škarda				
INVESTOR	ČESKÁ REPUBLIKA, Vězeňská služba České republiky se sídlem Soudní 1672/1a, 140 67 Praha 4				
STAVEBNÍ ÚŘAD	MSP	KRAJ			Středočeský
STAVBA			DATUM		07/2015
NOVÁ TRAFOSTANICE A PŘÍPOJKA PRO ELEKTRIFIKACI PRÁDELNY VÉZNICE PŘÍBRAM			STUPEŇ		S.P.
			ZAKÁZKOVÉ ČÍSLO		15062
			ČÁST		D.1.4.1.
Část D.1.4.1. TRAFOSTANICE – OPLOCENÍ			MÉRITKO		1:25, 1:10
SCHÉMA OPLOCENÍ - ZÁKLADNÍ POLE			ČÍSLO VÝKRESU		3.