

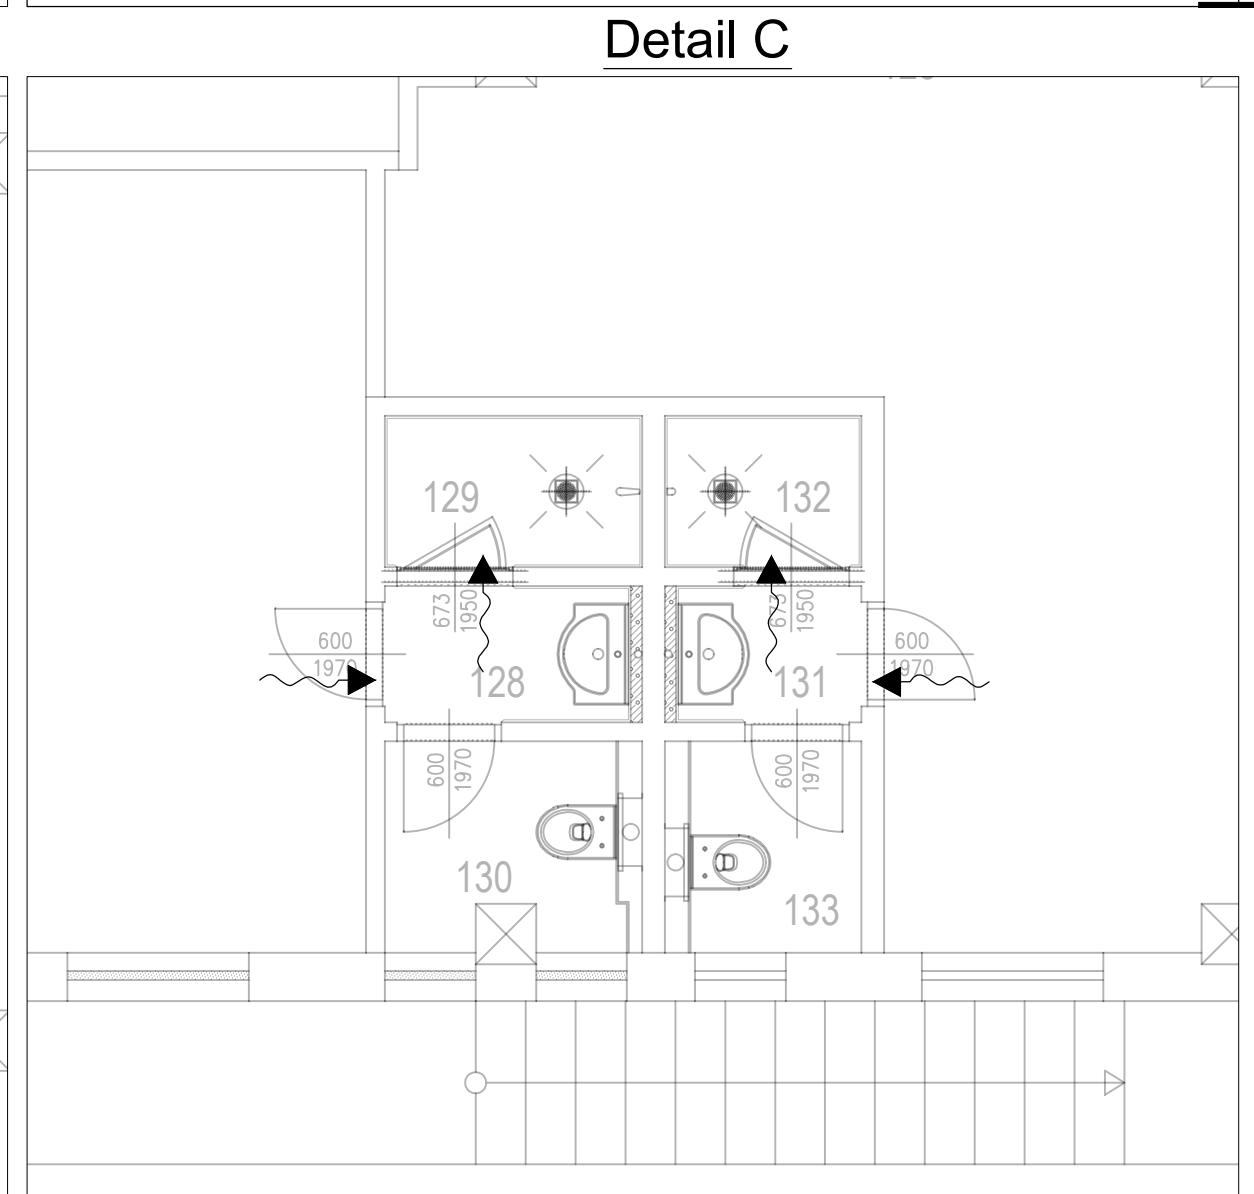
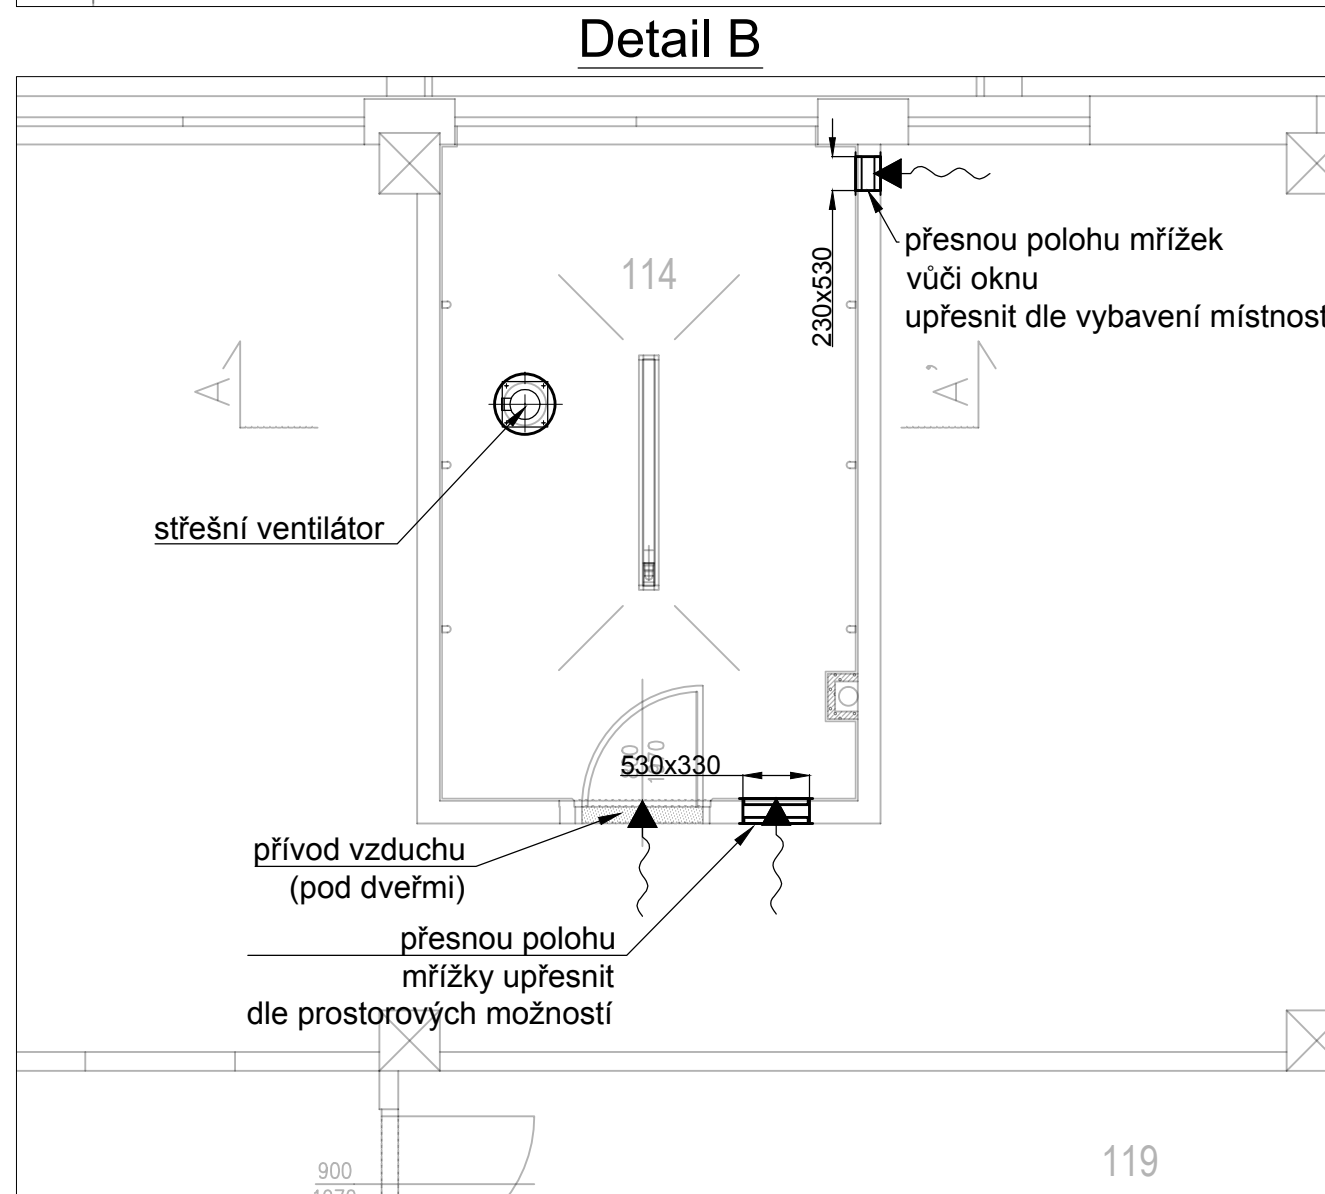


- Poznámky:
1. větrání místnosti 114 navrženo s ohledem na požadavek ponechání původního prostupu na střechu
  2. vzdálenost mřížek od země možno upravit dle stavebních možností (dodržet co možnou nejnižší výšku z důvodu funkčnosti větrání)
  3. řešení nového odtahu vzduchu stejné pro detail A i C
  4. úprava rozvodu vzt v hygienických místnostech
    - 4.1. není k dispozici původní rozvod vzduchu - proto je původního potrubí naznačeno pouze v jedné místnosti (viz detail A), pro ostatní je řešení stejné (pouze s ohledem celkovou koordinaci profesí a na množství odtahovaného vzduchu - s tím souvisí zvolená velikost použitých elementů)
    - 4.2. nově snížený podhled
    - 4.3. ponechání původní potrubí vzt
    - 4.4. zakrytí otvor pro původní odtahový element (např. mřížku)
    - 4.5. do nového podhledu voleny plastové kruhové ventily pro odtah vzduchu (možnost regulace odtahu vzduchu a snadná údržba)
    - 4.6. spojení ventilů s původním potrubím pružnou hadicí (konečné umístění možno upravit dle potřeby stavebního řešení)
    - 4.7. nutné zachovat přívod vzduchu do jednotlivých hygienických místností (přívod vzduchu pod dveřmi - podříznuté upravené dveře, mřížkou ve dveřích, mřížkou ve stěně)

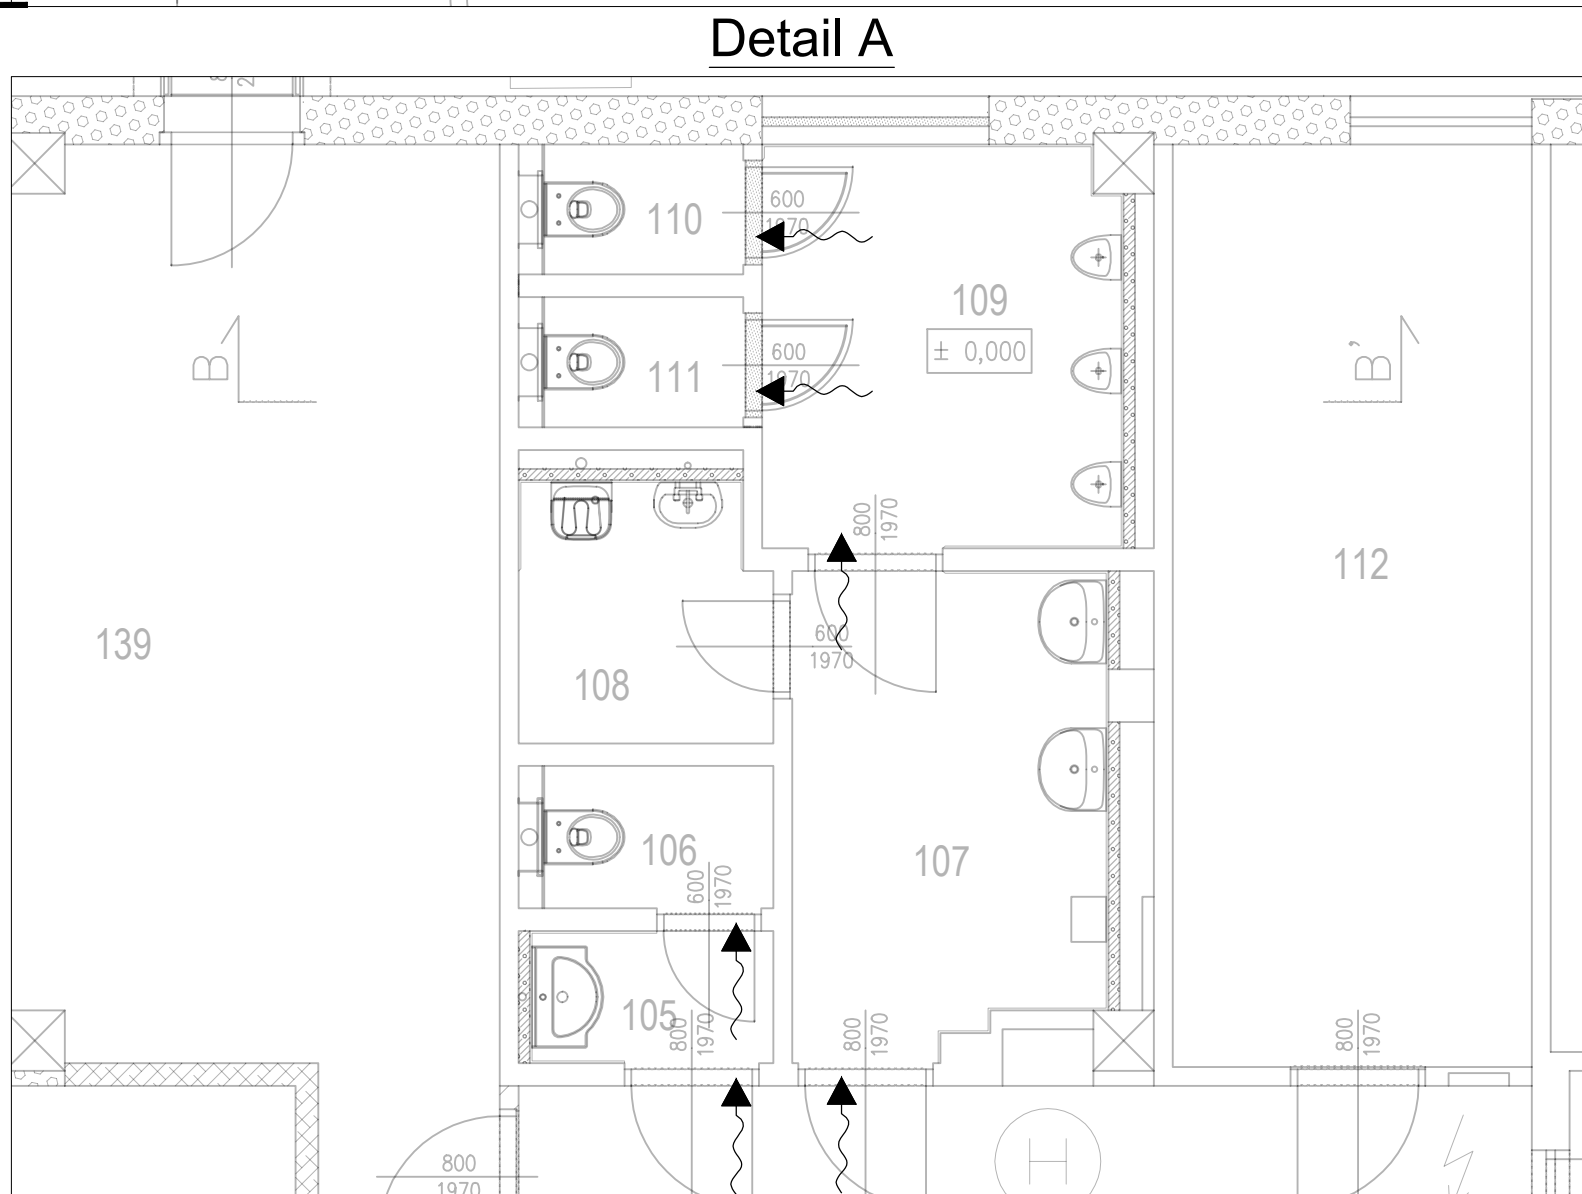

## Celkový přehled umístění hygienických místností

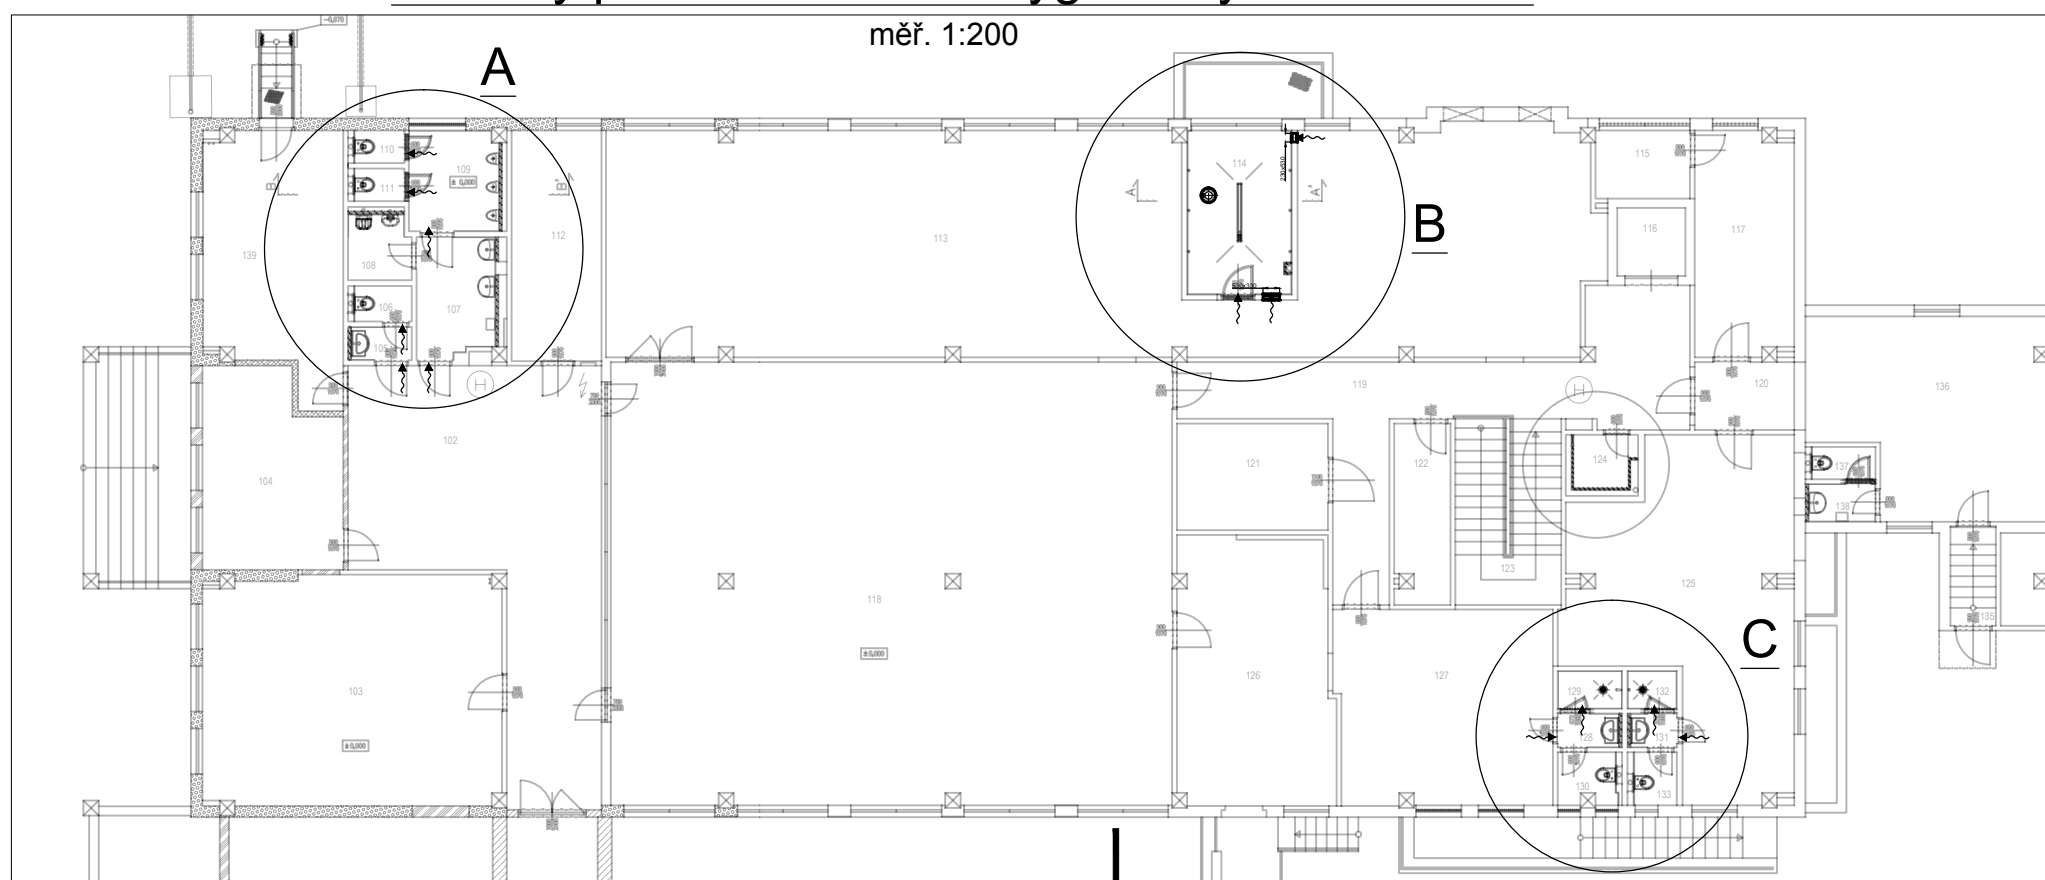


Značky:

◀~~~~~ volně procházející vzduch


← nuceně odtahovaný vzduch

### Místnosti s úpravami větrání

č. MÍSTN.	NÁZEV A ÚČEL MÍSTNOSTI	PLOCHA m <sup>2</sup>
105	PŘEDSÍN WC – ŽENY	1,4
106	WC – ŽENY	1,5
107	PŘEDSÍN WC – MUŽI	7,2
108	ÚKLIDOVÁ KOMORA	3,1
109	WC – MUŽI	6,7
110	WC – MUŽI	1,2
111	WC – MUŽI	1,2
114	SPRCHY MUŽI OVS	11,8
129	SPRCHA ŽENY OVS	1,7
132	SPRCHA MUŽI RTGZT OL	1,3

VEDOUČÍ PROJEKTU :	ZODPOVĚNÝ PROJEKTANT :	VYPRACOVAL :	 ZHOTOVITEL : Ing. Jiří Benda IČ : 722 77 611 350 02 Cheb, Vrchlického 773/4
Ing. Jiří Benda	Ing. Jiří Benda	Ing. Jiří Benda	
VÝKONOVÁ FÁZE : Dokumentace pro VZ na realizaci stavby			

INDEX		DATUM	JMÉNO	PODPIS
ZMĚNA				

Ing. Jiří Nový, projektant vztl, autorizovaný technik v oboru technologickeé zařízení staveb (č. 0301053) Adresa: U Koupaliště 1076, 363 01 Ostrov, IČ: 44670940 Kontakt: mobil: 721 439 075, e-mail: novy@centrum.cz, Internet: www.projekt-vzduchotechnika.cz		Měřítka 1:50 (1:200)
ZAKÁZKA: Oprava centrálních sprch příslušenství - budova OVS	Vypracoval : J. Nový	 Pořadové číslo 2
	Počet A4 4	
	ČÁST: Dokumentace stavby Vzduchotechnika	Datum dokončení 07/2015
OBSAH: Úprava větrání	Stupeň projektu realizační dokumentace	
INVESTOR: ČESKÁ REPUBLIKA, VS ČR Věznice Kynšperk nad Ohří Zlatá č.p.52, P.O.box 10, 357 51 Kynšperk nad Ohří	Číslo archivu 2-0088	