


VĚZNICE KYNŠPERK NAD OHŘÍ

LEGENDA :

Č.obj.	Název objektu	Č.obj.	Název objektu
001	Vstupní objekt	038	Rozvody pro konzervátory
002	Budova správy věznice	039	Požární nádrž
003	Kuchyňský blok	040	ESO přístřešek 10
004	Ubytovna odsouzených "A"	041	ESO přístřešek 10
005	Ubytovna odsouzených "B"	042	ESO přístřešek 10
006	Ubytovna odsouzených "C"	043	ESO přístřešek 10
007	Zdravotní středisko (oddíl odsouzených "E")	044	ESO přístřešek 10
008	Výrobní blok "A"	045	ESO přístřešek 10
009	Sběr surovin	046	ESO přístřešek 10
010	Centrální kotelna	047	ESO přístřešek 10
011	Uhelna	048	ESO přístřešek 20
012	Správa budov	049	ESO přístřešek 20
013	Sklady týlového materiálu	050	ESO přístřešek 20
014	<i>z d e m o l o v á n o</i>	051	Garáže 2 stání
015	Vnější oplocení	052	Tělocvična
016	Psinec	053	Budova OVS
017	Sklad PHM	054	Ubytovna odsouzených "D"
018	Vstupní objekt výrobní zóny	055	<i>z d e m o l o v á n o</i>
019	<i>z d e m o l o v á n o</i>	056	Kotce pro karant. umístění služ. psů
020	Krytá umývárna vozidel	057	Ubytovna zaměstnanců
021	Technická opravná vozidel	058	Čistírna odpadních vod
022	Výrobní blok "B"	059	Sklad kalů
023	Výrobní blok "C"	060	Výjezdová komunikace
024	Garáže	061	Čerpací stanice
025	Výrobní blok "D"	108	Zakázané pásmo
026	Výrobní blok "E"	109	Hasičská zbrojnice
027	Trafostanice	110	ESO přístřešek 20
028	Náhradní zdroj	111	Hlavní vjezd
029	Vnitřní oplocení	112	Plynovod
030	Komunikace	113	Horkovod
031	Betonový most	114	Dispečerské rozvody
032	Světelné, silnoproudé a slaboproudé rozvody	115	Operační středisko a vnitřní zabezpečení
033	<i>z d e m o l o v á n o</i>	116	Oplocení výrobní zóny
034	Stoková síť	117	Seřadiště odsouzených
035	Odlučovač PHM	118	Seřadiště odsouzených
036	Stoková síť jednotná	119	Seřadiště odsouzených
037	Rozváděcí vodovodní řady		

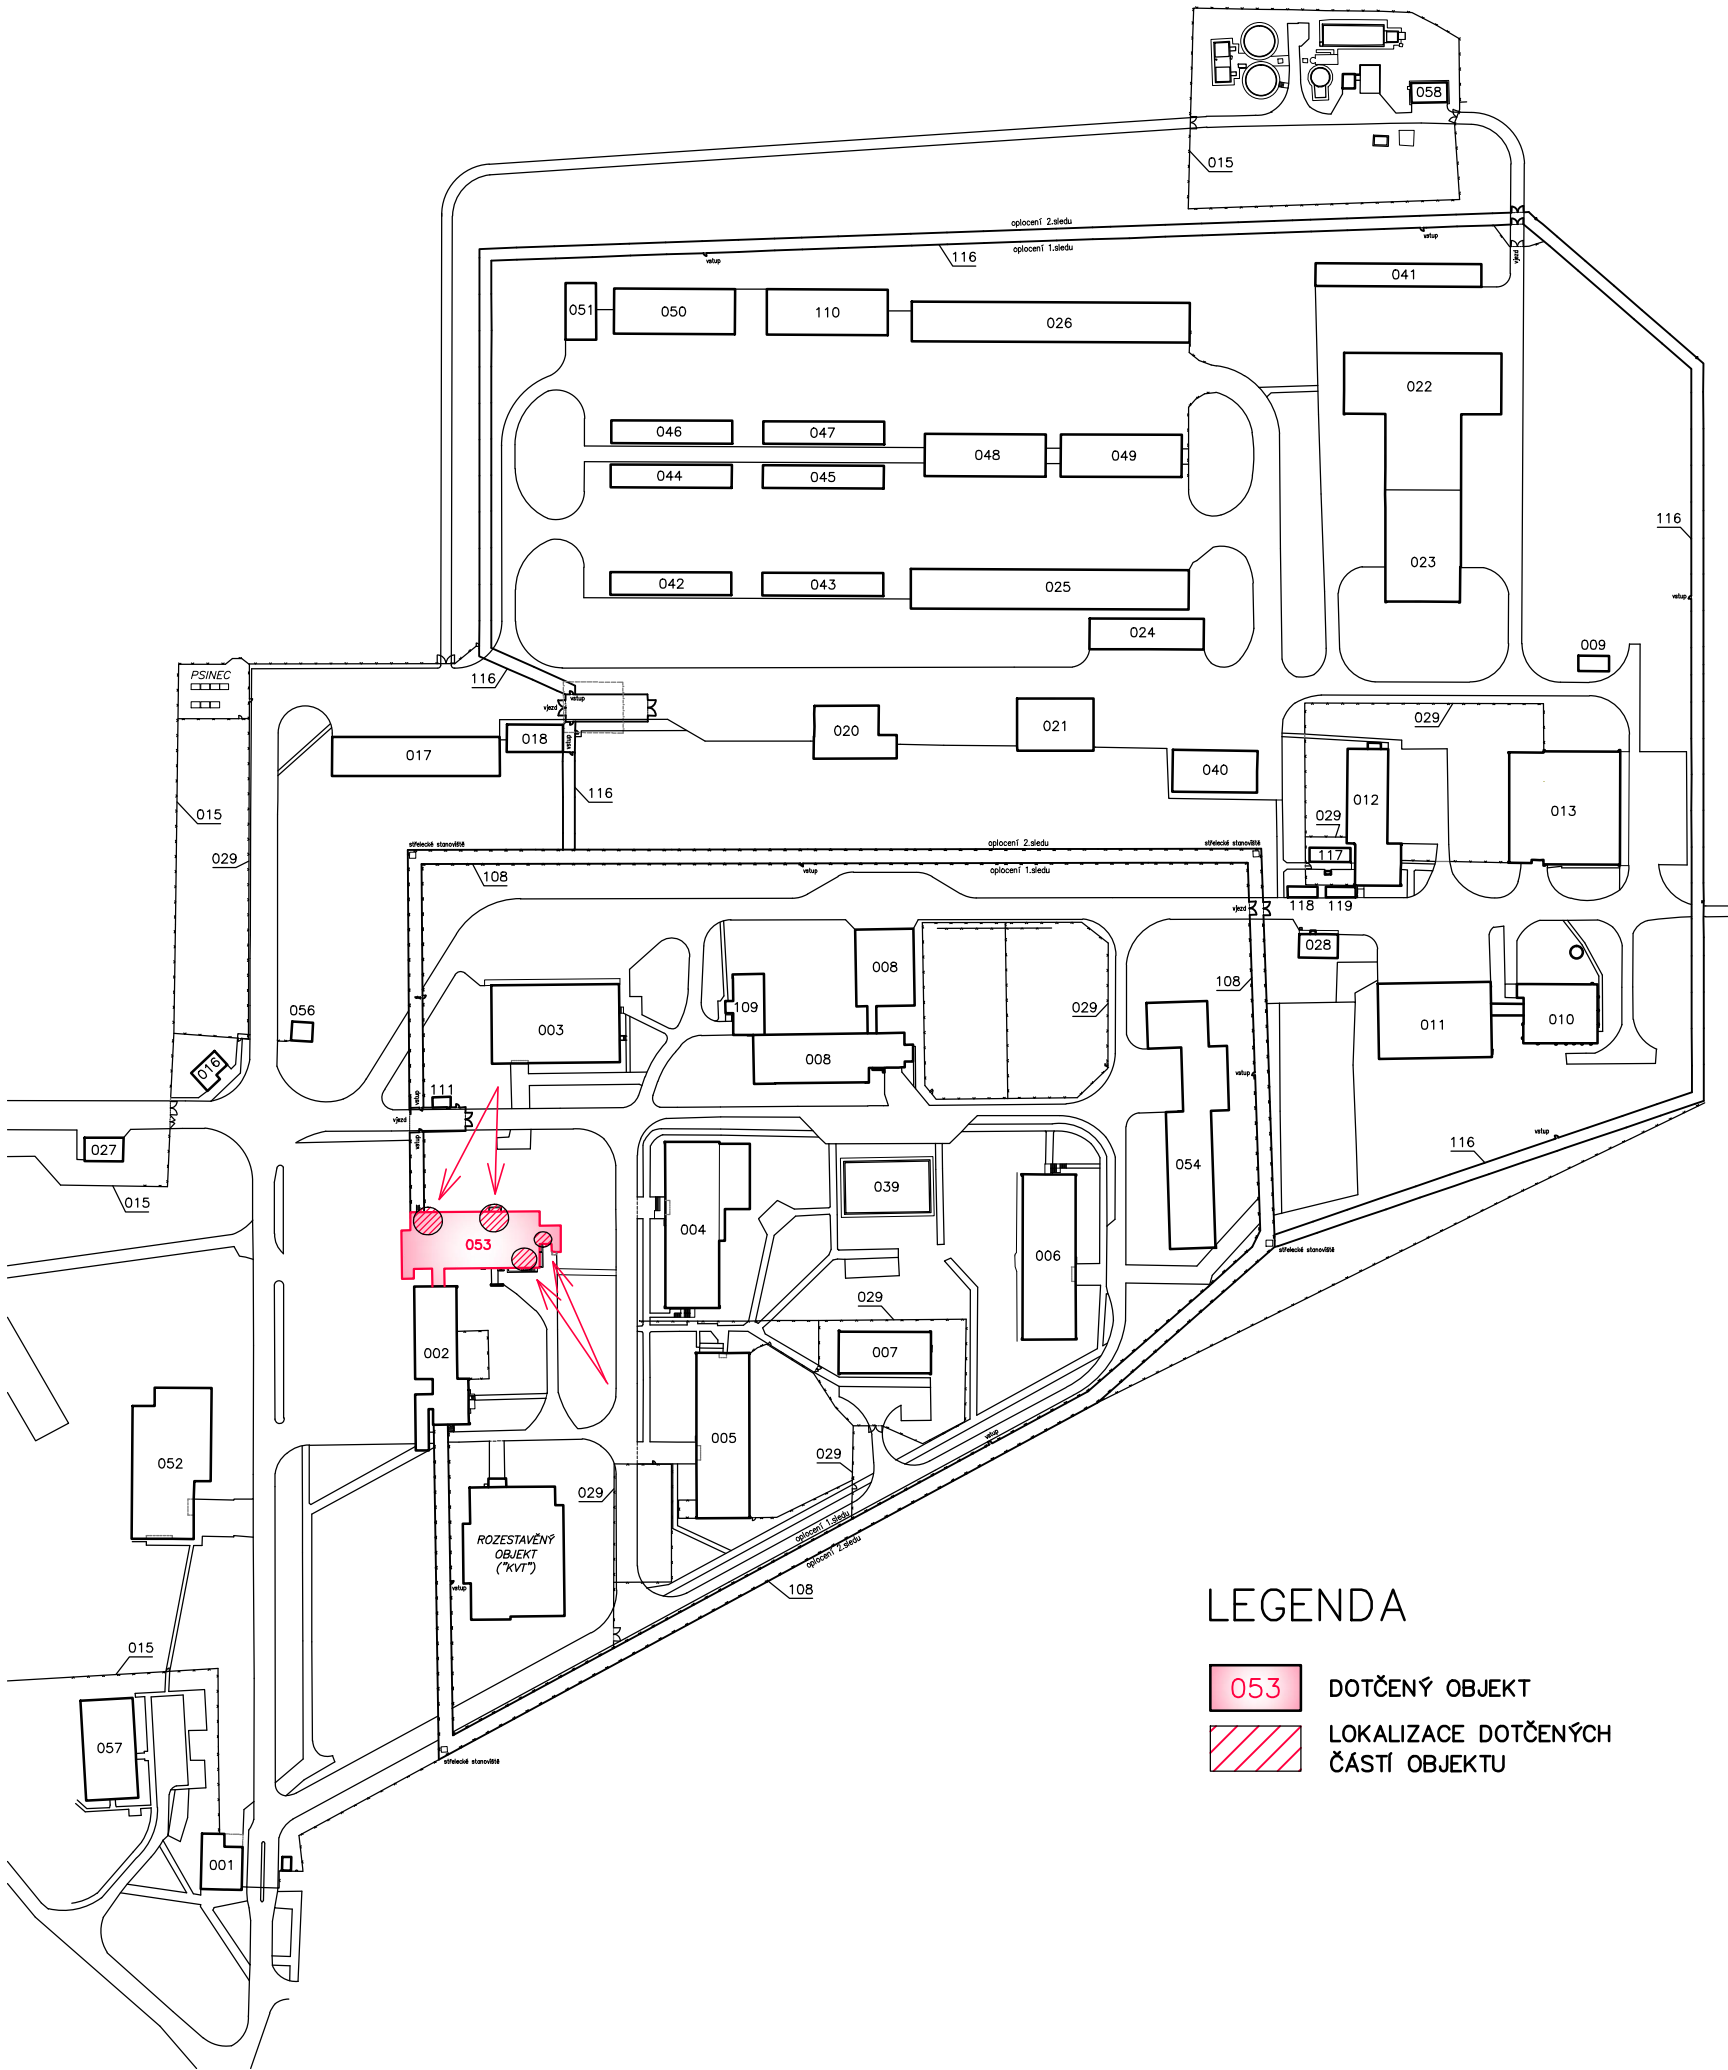

LEGENDA

- 053

DOTČENÝ OBJEKT
- LOKALIZACE DOTČENÝCH ČÁSTÍ OBJEKTU

<div><div></div><div><b>ČESKÁ REPUBLIKA, VS ČR Věznice Kynšperk nad Ohří</b> Zlatá č.p.52, P.O.box 10, 357 51 Kynšperk nad Ohří</div></div>				
INVESTOR	VYPRACOVAL	ZODP. PROJEKTANT	DRUH DOK./PD	PŘÍLOHA ZÁMĚRU NA OPRAVY
VS ČR	Bc. PAVEL ŠTOCHL	—		
Věznice Kynšperk nad Ohří			Č.ZAK.	
Zlatá č.p. 52, 357 51 Kynšperk nad Ohří			EV.Č.	
NÁZEV AKCE	: <b>OPRAVA CENTRÁLNÍCH SPRCH PŘÍSLUŠNIKŮ</b>		FORMÁTŮ A4	2
OBJEKT	: č. 053 – BUDOVA OVS		DATUM	03/2015
ČÁST	:		M Ě Ř Í T K O	1 : 2500
NÁZEV VÝKRESU	: SITUACE AREÁLU VĚZNICE		Č.KOPIE	ČÁST
				Č.PŘÍLOHY
				01