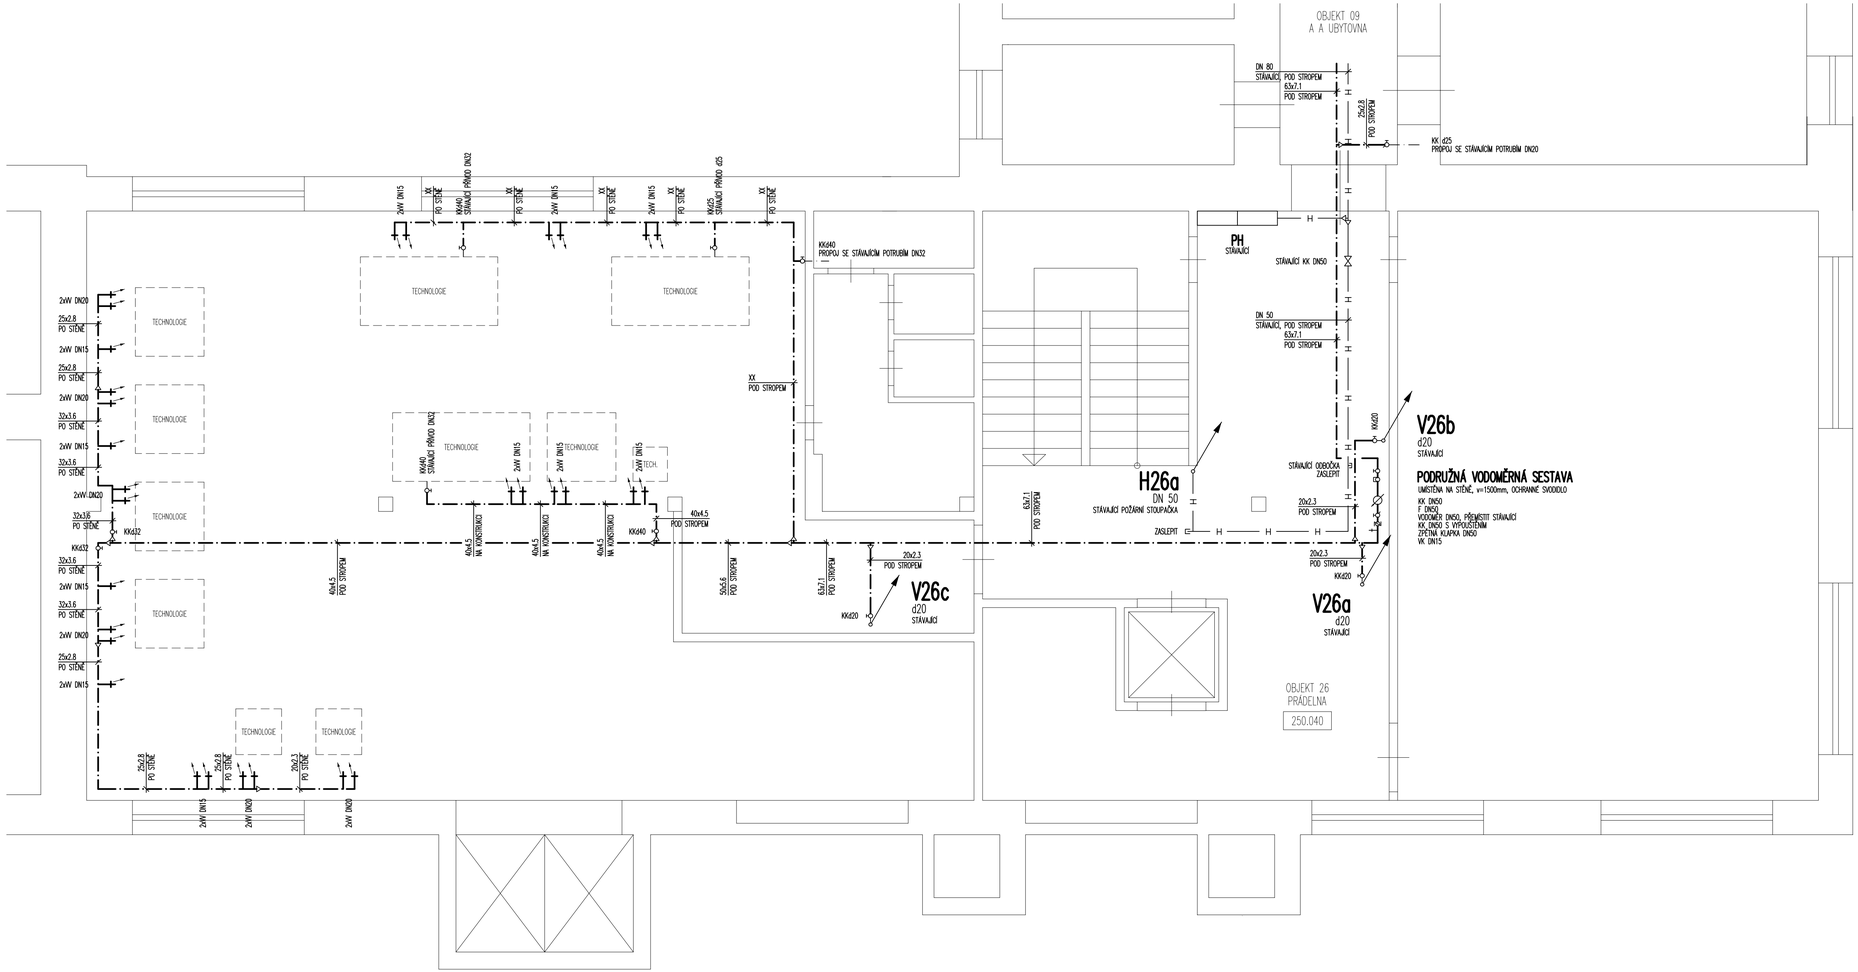

LEGENDA :

- NOVÝ ROZVOD STUDENÉ VODY
- NOVÝ ROZVOD POŽÁRNÍ VODY
- STÁVAJÍCÍ ROZVODY

POKYNY PRO MONTÁŽ:

- VEŠKERÉ STÁVAJÍCÍ ROZVODY STUDENÉ VODY BYLY ZMAPOVÁNY ZAMĚŘENÍM NA MÍSTĚ STAVBY. POKUD BUDE V PRŮBĚHU MONTÁŽE ZJIŠTĚNO NEZAMĚŘENÉ POTRUBÍ, BUDE OVĚŘENA JEHO FUNKČNOST, PŘÍPADNĚ NÁSLEDNĚ PŘEPOJENO NA NOVÝ ROZVOD
- PŘED ZAHÁJENÍM MONTÁŽE JE NUTNÁ VZÁJEMNÁ KOORDINACE SE STÁVAJÍCÍMI ROZVODY, NUTNO UPŘESNIT PŘÍPADNÉ POŽADAVKY NA PROVÁDĚNÍ, ODSOUHLASENÍ PŘÍPADNÝCH ZMĚN VE VEDENÍ JEDNOTLIVÝCH TRAS (SMĚROVÝCH I VÝŠKOVÝCH) ČI STANOVIT POŽADAVKY NA JEJICH ÚPRAVY. BEZ ODSOUHLASENÍ TRASOVÁNÍ ROZVODŮ A POSTUPU MONTÁŽE NENÍ ŽÁDOUCÍ PRÁCE ZAHÁJIT.
- SOUČÁSTÍ DODÁVKY JEDNOTLIVÝCH PROFESÍ JE VEŠKERÝ ZÁVĚSNÝ A PODPŮRNÝ SYSTÉM, DODAVATELÉ JSOU POVINNI TYTO NÁKLADY ZOHLEDNIT V RÁMCI CENOVÉ NABÍDKY.
- SOUČÁSTÍ DODÁVKY JE ZHOTOVENÍ PROSTUPŮ DO PRŮMĚRU 100mm DO STĚN JÁDROVÝM VRTÁKEM (ZDĚNÝCH I BETONOVÝCH) TLOUŠŤKY DO 300mm, TYTO PROSTUPY NEJSOU ZAKRESLENÉ A JE NUTNÉ, ABY S NIMI DODAVATELÉ V RÁMCI CENOVÉ NABÍDKY POČÍTALI.
- SOUČÁSTÍ DODÁVKY JE PROVEDENÍ POŽÁRNÍCH UCPÁVEK ATESTOVANÝM SYSTÉMEM S ODOLNOSTÍ DLE PBŘ

INVESTOR: ČESKÁ REPUBLIKA, VĚZEŇSKÁ SLUŽBA ČR SOUDNÍ 1672/1a, 140 67 PRAHA 4 IČ: 00212423, DIČ: CZ 00212423	AUTORIZOVAL: ING. ZDENĚK SADÍLEK ZPRACOVAL: ING. ZDENĚK SADÍLEK	direct projekt Ing. Zdeněk Sadílek 252 62 Horoměřice Rolská 467
AKCE: **VÝMĚNA ROZVODŮ STUDENÉ VODY V OBJEKTECH č.2, 3, 9, 10, 11, 15, 16, 26** AREÁL VAZEBNÍ VĚZNICE PRAHA - PANKRÁC		DATUM: 08/2015 STUPEŇ: DPS
VÝKRES: **OBJEKT č.26 - půdorys vodovodu**		MĚŘÍTKO: 1:50 F A4 10 VÝKRES Č. 12