

AKCE:

VÝMĚNA OKEN V KANCELÁŘÍCH ZAMĚSTNANCŮ VE 2. - 4.NP

OBJEKT: č. 005 - UBYTOVNA ODSOUZENÝCH "B"

INVESTOR: VS ČR
VĚZNICE KYNŠPERK NAD OHŘÍ
ZLATÁ č.p.52, P.O.BOX 10
357 51 KYNŠPERK NAD OHŘÍ

VYŘIZUJE: PETR ŽALMAN / Bc. PAVEL ŠTOCHL
TELEFON: 352 306 331 (521) / 352 306 330 (520)
MOBIL: 602 167 951 / 602 786 638
FAX: 352 306 555
E-MAIL: pzalman@vez.kyn.justice.cz
pstochl@vez.kyn.justice.cz

DÍL: VŠEOBECNÉ PODMÍNKY: VÝROBEK MUSÍ BÝT PROVEDEN V SOULADU S POŽADAVKY:

A

- ČSN 73 0540-2 - Tepelná ochrana budov, Požadavky, v platném znění
- TNI 74 6077 - Okna a vnější dveře - Požadavky na zabudování, v platném znění
- Zákona č. 22/1997 Sb. O technických požadavcích na výrobky, v platném znění
- Vyhláška č. 268/2009 Sb. o technických požadavcích na stavby, v platném znění
- aktuálního doporučení výrobce profilů (statika sestav, max. velikosti atd.)

- ČSN EN 12 207 - Okna a dveře - Průvzdušnost - Klasifikace
- ČSN EN 12 208 - Okna a dveře - Vodotěsnost - Klasifikace
- ČSN EN 12 210 - Okna a dveře - Odolnost proti zatížení větrem - Klasifikace
- ČSN EN 13 830 - Lehké obvodové pláště - Norma výrobku
- ČSN EN 14 351-1+A1 - Okna a dveře - Norma výrobku

DÍL: SPECIFIKACE VÝPLNÍ: MĚŘ.: 1:75

SMĚR POHLEDU:

POZICE:

PODLAŽÍ:

MNOŽSTVÍ:

POPIS:


B

01

2. - 4. NP

3x kpl

okenní sestava: 4x 4-dílné okno + 3x 2-dílné pevné zasklení (MIV)
základní rozměr: 11 400 mm x 2 100 mm

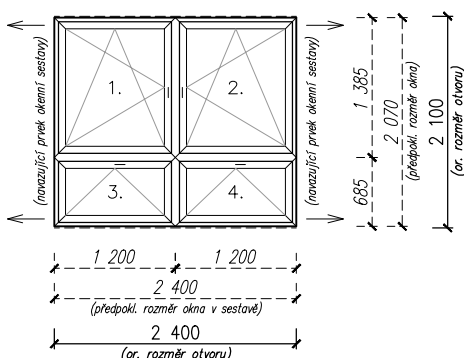


INTERIÉR

3x 4 ks

prvek sestavy č.: 01/1 (pozn.: 2x průběžný + 2x koncový prvek)

okno	4-dílný prvek
základní rozměr:	2 400 mm x 2 100 mm
barva rámu / typ:	bílá - RAL 9016 / 5-komorový 70 mm
křídlo č. ... - způsob otevírání:	1. / 2. - OS levé / OS pravé, mikroventilace 3., 4. - S, mikroventilace
zasklení:	izolační dvojsklo 4/16/4
výplň / prostup:	Ar / Ug = 1,1 W/m2K
doplňky:	orientační rozměr (š. x v.)
- žaluzie hliníková, řetízková, bílá	980 mm x 1 165 mm
	980 mm x 465 mm
	počet ks: 3x 4 x 2 = 24
	3x 4 x 2 = 24

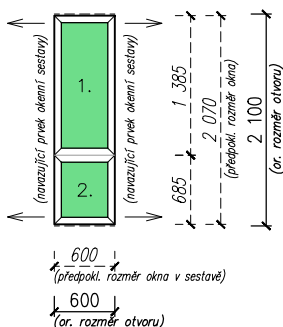

EXTERIÉR

3x 3 ks

prvek sestavy č.: 01/2 (pozn.: průběžný prvek)

pevné zasklení (neprůhledné)	2-dílný prvek
základní rozměr:	600 mm x 2 100 mm
barva rámu / typ:	bílá - RAL 9016 / 5-komorový 70 mm
křídlo č. ... - způsob otevírání:	1., 2. - F
zasklení:	izolační dvojsklo 4/16/4
barva zasklení:	interiér (uvnitř) bílá - RAL 9016 exteriér (vně) tmavě zelená (pozn.: č. barvy dle RAL bude upřesněno na stavbě)
výplň / prostup:	Ar / Ug = 1,1 W/m2K

specifikace pro sestavu: (komplet)	vnitřní parapet:	šířka:	místnost č.:	délka:	počet ks:
	PVC komůrkový, nos, krytky, bílý	180 mm	221 a 224	2 640 mm	3x 2
			222 a 223	2 740 mm	3x 2
	vnější parapet:	šířka:	celková délka:		
	hliníkový, bílý	240 mm	11 400 mm		3x 1

poznámka:

dispozice a způsob složení okenní sestavy viz str. 2. "POHLED ZÁPADNÍ"
dispozice a orientační rozměry vnitřních parapetů viz str. 2. "PŮDORYS 2. NP"

DÍL: OSTATNÍ SPECIFIKACE:

C

POZNÁMKA:

- demontáž a likvidace stávajících výplní (včetně doplňků), odvoz vybourané suti
- montáž nových výplní a doplňků, seřízení a kontrola funkčnosti
- dodávka a montáž interiérových (parotěsnících) a exteriérových (paropropustných) těsnících pásků *
- dokončovací zednické práce: začistění do stávajících vnitřních i vnějších povrchů
- hrubý úklid

Pozn.: * těsnící pásky budou naceněny spolu s výměrou u každé specifikace výplní zvlášť

VŠEKERÉ ROZMĚRY (VÝPLNÍ, PARAPETŮ, DOPLŇKŮ) JE NUTNO PŘED DODÁVKOU A MONTÁŽÍ UPŘESNIT NA STAVBĚ!

AKCE:

VÝMĚNA OKEN V KANCELÁŘÍCH ZAMĚSTNANCŮ VE 2. - 4.NP

OBJEKT:

č. 005 - UBYTOVNA ODSOUZENÝCH "B"

INVESTOR:

VS ČR

VĚZNICE KYNŠPERK NAD OHŘÍ

ZLATÁ č.p.52, P.O.BOX 10

357 51 KYNŠPERK NAD OHŘÍ

VYŘIZUJE: PETR ŽALMAN / Bc. PAVEL ŠTOCHL

TELEFON: 352 306 331 (521) / 352 306 330 (520)

MOBIL: 602 167 951 / 602 786 638

FAX: 352 306 555

E-MAIL: pzalman@vez.kyn.justice.cz

pstochl@vez.kyn.justice.cz


DÍL: SCHÉMATA SESTAV:

MĚŘÍTKO:

D

0 1 2 3 4 5 (m)

POHLED ZÁPADNÍ

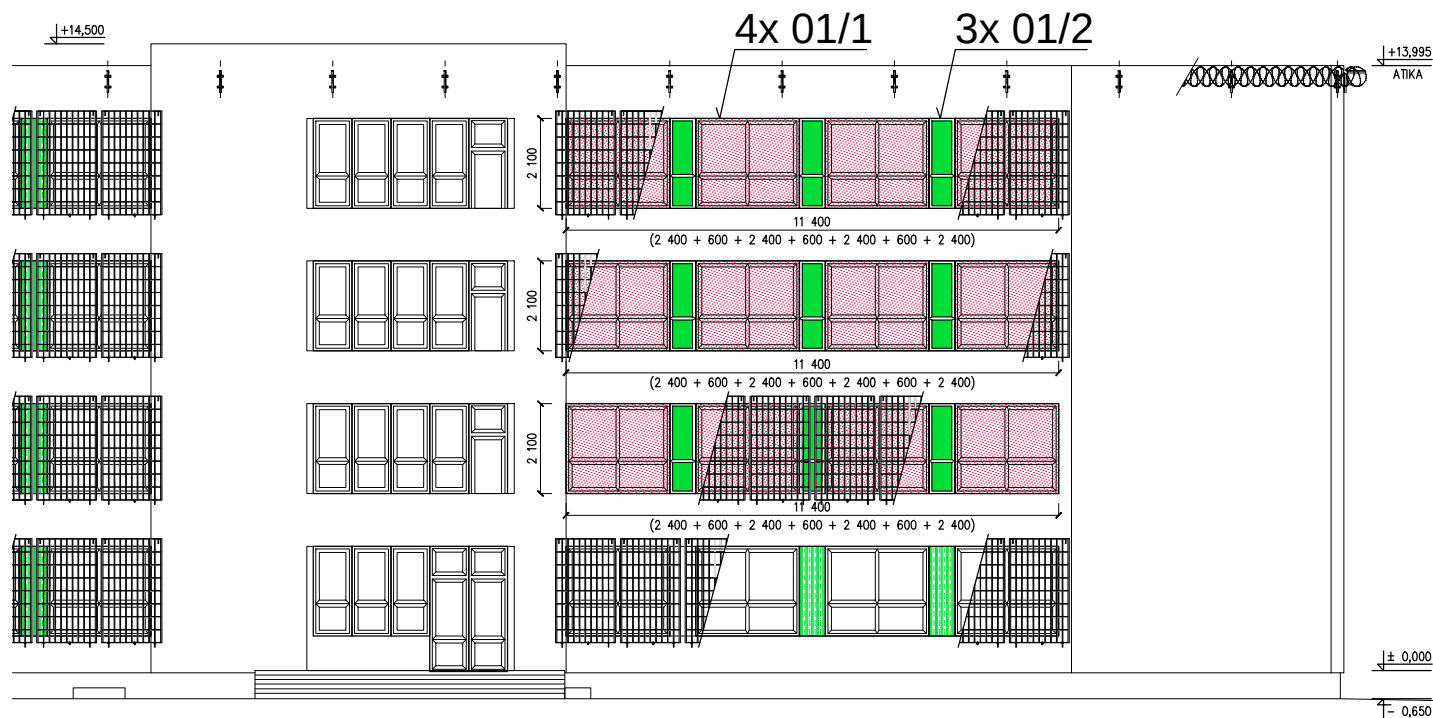

PŮDORYS 2. NP (VÝŘEZ; pozn.: 3. a 4. NP dtto)

