

AKCE:

VÝMĚNA OKEN V UMÝVÁRNÁCH A NA WC ODSOUZENÝCH

OBJEKT:

č. 005 - UBYTOVNA ODSOUZENÝCH "B"

INVESTOR:

VS ČR
VĚZNICE KYNŠPERK NAD OHŘÍ
ZLATÁ č.p.52, P.O.BOX 10
357 51 KYNŠPERK NAD OHŘÍ

VYŘIZUJE: PETR ŽALMAN / Bc. PAVEL ŠTOCHL

TELEFON: 352 306 331 (521) / 352 306 330 (520)

MOBIL: 602 167 951 / 602 786 638

FAX: 352 306 555

E-MAIL: pzalman@vez.kyn.justice.cz

pstochl@vez.kyn.justice.cz

DÍL: VŠEOBECNÉ PODMÍNKY: VÝROBEK MUSÍ BÝT PROVEDEN V SOULADU S POŽADAVKY:

A

- ČSN 73 0540-2 - Tepelná ochrana budov, Požadavky, v platném znění
- TNI 74 6077 - Okna a vnější dveře - Požadavky na zabudování, v platném znění
- Zákona č. 22/1997 Sb. O technických požadavcích na výrobky, v platném znění
- Vyhláška č. 268/2009 Sb. o technických požadavcích na stavby, v platném znění
- aktuálního doporučení výrobce profilů (statika sestav, max. velikosti atd.)

- ČSN EN 12 207 - Okna a dveře - Průvzdušnost - Klasifikace
- ČSN EN 12 208 - Okna a dveře - Vodotěsnost - Klasifikace
- ČSN EN 12 210 - Okna a dveře - Odolnost proti zatížení větrem - Klasifikace
- ČSN EN 13 830 - Lehké obvodové pláště - Norma výrobku
- ČSN EN 14 351-1+A1 - Okna a dveře - Norma výrobku

DÍL: SPECIFIKACE VÝPLNÍ: MĚŘ.: 1:75

SMĚR POHLEDU:

POZICE:

PODLAŽÍ:

MNOŽSTVÍ:

POPIS:

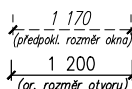
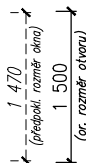
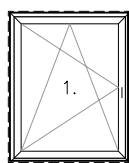
B

01

1. - 4. NP

INTERIÉR

KPL - 25 ks

okno:
základní rozměr:1-dílný prvek
1 200 mm x 1 500 mm

(1. NP - 4 ks)

(2. NP - 7 ks)

(3. NP - 7 ks)

(4. NP - 7 ks)

barva rámu / typ: bílá - RAL 9016 / 5-komorový 70 mm
způsob otevírání: OS levé, mikroventilace

zasklení: izolační dvojsklo 4/16/4
výplň / prostup: Ar / Ug = 1,1 W/m2K

vnitřní parapet:	šířka:	délka:	počet ks:
PVC komůrkový, nos, krytky, bílý	150 mm	1 200 mm	25

vnější parapet:	šířka:	délka:	počet ks:
hliníkový, bílý	240 mm	1 200 mm	25

doplňky: počet ks:
- síť proti hmyzu 3

(pozn.: síť proti hmyzu pouze v m. č. 216-2.NP, 316-3.NP a 416-4.NP)

poznámka:

dispozice vč. rozměrů oken viz str. 2. "POHLED VÝCHODNÍ" a "PŮDORYS 2. NP"

DÍL: OSTATNÍ SPECIFIKACE:

C

POZNÁMKA:

- demontáž a likvidace stávajících výplní (včetně doplňků), odvoz vybourané suti
- montáž nových výplní a doplňků, seřízení a kontrola funkčnosti
- dodávka a montáž interiérových (parotěsnících) a exteriérových (paropropustných) těsnících pásků *
- dokončovací zednické práce: začištění do stávajících vnitřních i vnějších povrchů
- hrubý úklid

Pozn.: * těsnící pásky budou naceněny spolu s výměrou u každé specifikace výplní zvlášť

VŠEKERÉ ROZMĚRY (VÝPLNÍ, PARAPETŮ, DOPLŇKŮ) JE NUTNO PŘED DODÁVKOU A MONTÁŽÍ UPŘESNIT NA STAVBĚ!

AKCE:

VÝMĚNA OKEN V UMÝVÁRNÁCH A NA WC ODSOUZENÝCH

OBJEKT:

č. 005 - UBYTOVNA ODSOUZENÝCH "B"

INVESTOR:

VS ČR
VĚZNICE KYNŠPERK NAD OHŘÍ
ZLATÁ č.p.52, P.O.BOX 10
357 51 KYNŠPERK NAD OHŘÍ

VYŘIZUJE: PETR ŽALMAN / Bc. PAVEL ŠTOCHL

TELEFON: 352 306 331 (521) / 352 306 330 (520)

MOBIL: 602 167 951 / 602 786 638

FAX: 352 306 555

E-MAIL: pzalman@vez.kyn.justice.cz

pstochl@vez.kyn.justice.cz

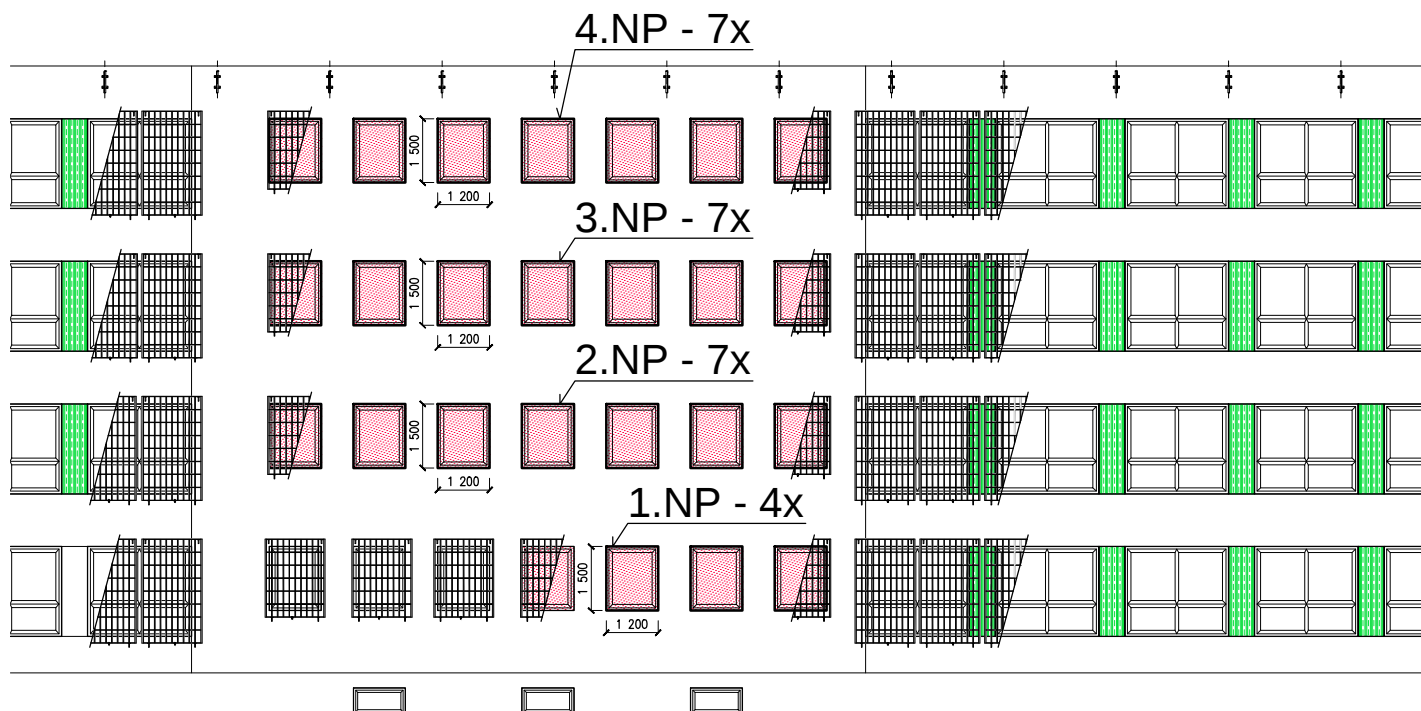
DÍL: SCHÉMATA SESTAV:

MĚŘÍTKO:

D

0 1 2 3 4 5 (m)

POHLED VÝCHODNÍ

PŮDORYS 2. NP (VÝŘEZ; pozn.: 3. a 4. NP dtto, 1. NP pouze část - viz "POHLED VÝCHODNÍ") 