

AKCE:

VÝMĚNA OKEN V KANCELÁŘÍCH ZAMĚSTNANCŮ V 1. - 4. NP

OBJEKT: č. 054 - UBYTOVNA ODSOUZENÝCH "D"

INVESTOR: VS ČR
VĚZNICE KYNŠPERK NAD OHŘÍ
ZLATÁ č.p.52, P.O.BOX 10
357 51 KYNŠPERK NAD OHŘÍ

VYŘIZUJE: PETR ŽALMAN / Bc. PAVEL ŠTOCHL
TELEFON: 352 306 331 (521) / 352 306 330 (520)
MOBIL: 602 167 951 / 602 786 638
FAX: 352 306 555
E-MAIL: pzalman@vez.kyn.justice.cz
pstochl@vez.kyn.justice.cz

DÍL: VŠEOBECNÉ PODMÍNKY: VÝROBKÝ MUSÍ BÝT PROVEDENY V SOULADU S POŽADAVKY:

A

- ČSN 73 0540-2 - Tepelná ochrana budov, Požadavky, v platném znění
- TNI 74 6077 - Okna a vnější dveře - Požadavky na zabudování, v platném znění
- Zákona č. 22/1997 Sb. O technických požadavcích na výrobky, v platném znění
- Vyhláška č. 268/2009 Sb. o technických požadavcích na stavby, v platném znění
- aktuálního doporučení výrobce profilů (statika sestav, max. velikosti atd.)

- ČSN EN 12 207 - Okna a dveře - Průvzdušnost - Klasifikace
- ČSN EN 12 208 - Okna a dveře - Vodotěsnost - Klasifikace
- ČSN EN 12 210 - Okna a dveře - Odolnost proti zatížení větrem - Klasifikace
- ČSN EN 13 830 - Lehké obvodové pláště - Norma výrobku
- ČSN EN 14 351-1+A1 - Okna a dveře - Norma výrobku

DÍL: SPECIFIKACE VÝPLNÍ: MĚŘ.: 1:75

SMĚR POHLEDU:

POZICE:

PODLAŽÍ:

MNOŽSTVÍ:

POPIS:

B


01

1. - 4. NP

4x kpl

okenní sestava: 4x 4-dílné okno + 4x pevné zasklení (MIV)
základní rozměr: 11 400 mm x 2 100 mm

prvek sestavy č.: 01/1 (pozn.: 2x průběžný + 2x koncový prvek)

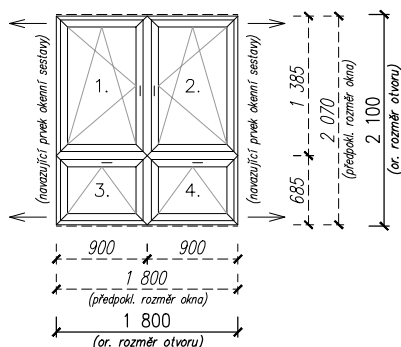

INTERIÉR

16 ks

(1. NP - 4 ks)

(2. NP - 4 ks)

(3. NP - 4 ks)


(4. NP - 4 ks)

okno
základní rozměr: 4-dílný prvek
1 800 mm x 2 100 mm

barva rámu / typ: bílá - RAL 9016 / 5-komorový 70 mm
křídlo č. - způsob otevírání: 1. / 2. - OS levé, mikroventilace / OS pravé, m.v.
3. / 4. - S, 2x mikroventilace

zasklení: izolační dvojsklo 4/16/4
výplň / prostup: Ar / Ug = 1,1 W/m2K

doplňky: orientační rozměry (š. x v.) počet ks:
- žaluzie hliníková, řetízková, bílá 640 mm x 1 165 mm 4x 4 x 2 = 32
640 mm x 465 mm 4x 4 x 2 = 32

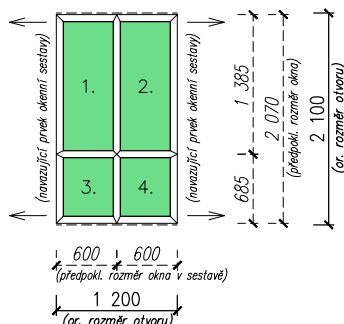

EXTERIÉR

12 ks

(1. NP - 3 ks)

(2. NP - 3 ks)

(3. NP - 3 ks)

(4. NP - 3 ks)


prvek sestavy č.: 01/2 (pozn.: průběžný prvek)

pevné zasklení (neprůhledné)
základní rozměr: 4-dílný prvek
1 200 mm x 2 100 mm

barva rámu / typ: bílá - RAL 9016 / 5-komorový 70 mm
křídlo č. - způsob otevírání: 1. / 2. - F
3. / 4. - F

zasklení: izolační dvojsklo 4/16/4
barva zasklení: interiéru (uvnitř) bílá - RAL 9016
exteriéru (vně) tmavě zelená
(pozn.: č. barvy dle RAL bude upřesněno na stavbě)

výplň / prostup: Ar / Ug = 1,1 W/m2K

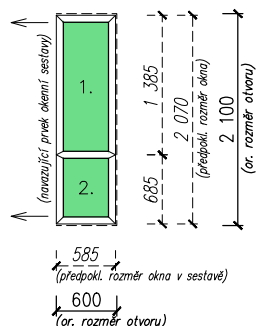

EXTERIÉR

4 ks

(1. NP - 1 ks)

(2. NP - 1 ks)

(3. NP - 1 ks)

(4. NP - 1 ks)

prvek sestavy č.: 01/2 (pozn.: průběžný prvek)

pevné zasklení (neprůhledné)
základní rozměr: 2-dílný prvek
600 mm x 2 100 mm

barva rámu / typ: bílá - RAL 9016 / 5-komorový 70 mm
křídlo č. - způsob otevírání: 1. / 2. - F

zasklení: izolační dvojsklo 4/16/4
barva zasklení: interiéru (uvnitř) bílá - RAL 9016
exteriéru (vně) tmavě zelená
(pozn.: č. barvy dle RAL bude upřesněno na stavbě)

výplň / prostup: Ar / Ug = 1,1 W/m2K

specifikace pro kompletní sestavu

vnitřní parapet:	šířka:	místnost č.:	délka:	počet ks:
PVC komůrkový, nos, krytky, bílý	180 mm	144 (244, ...)	2 725 mm	4 ks
		145+147 (245...)	2 750 mm	8 ks
		146 (246, ...)	2 700 mm	4 ks

vnější parapet:	šířka:	celková délka:	počet ks:
hliníkový, bílý	240 mm	11 400 mm	4 ks

poznámka:

dispozice a způsob složení okení sestavy viz str. 3. "POHLED ZÁPADNÍ"
dispozice a orientační rozměry vnitřních parapetů viz str. 3. "PUDORYS 1. NP"

AKCE:

VÝMĚNA OKEN V KANCELÁŘÍCH ZAMĚSTNANCŮ V 1. - 4. NP

OBJEKT: č. 054 - UBYTOVNA ODSOUZENÝCH "D"

INVESTOR:

VS ČR
VĚZNICE KYNŠPERK NAD OHŘÍ
ZLATÁ č.p.52, P.O.BOX 10
357 51 KYNŠPERK NAD OHŘÍ

VYŘIZUJE: PETR ŽALMAN / Bc. PAVEL ŠTOCHL

TELEFON: 352 306 331 (521) / 352 306 330 (520)

MOBIL: 602 167 951 / 602 786 638

FAX: 352 306 555

E-MAIL: pzalman@vez.kyn.justice.cz

pstochl@vez.kyn.justice.cz

DÍL: OSTATNÍ SPECIFIKACE:

C

STRUČNÝ POPIS:

- demontáž a likvidace stávajících výplní (včetně doplňků), odvoz vybourané suti
- zednické práce: provedení vyzdívky z tvárnic YTONG P2-400, 300x249x599 mm (náhrada za MIV 1200) vč. provedení vnitřních a vnějších omítek a souvisejících stavebních úprav (fixace původních výplní, které nejsou předmětem výměny, do nové vyzdívky, úprava parapetů)
- montáž nových výplní a doplňků, seřízení a kontrola funkčnosti
- dodávka a montáž interiérových (parotěsnících) a exteriérových (paropropustných) těsnících pásků
- hrubý úklid

Pozn.: VEŠKERÉ ROZMĚRY (VÝPLNÍ, PARAPETŮ, DOPLŇKŮ) JE NUTNO PŘED DODÁVKOU A MONTÁŽÍ UPŘESNIT NA STAVBĚ!

AKCE:

VÝMĚNA OKEN V KANCELÁŘÍCH ZAMĚSTNANCŮ V 1. - 4. NP

OBJEKT:

č. 054 - UBYTOVNA ODSOUZENÝCH "D"

INVESTOR:

VS ČR
VĚZNICE KYNŠPERK NAD OHŘÍ
ZLATÁ č.p.52, P.O.BOX 10
357 51 KYNŠPERK NAD OHŘÍ

VYŘIZUJE: PETR ŽALMAN / Bc. PAVEL ŠTOCHL

TELEFON: 352 306 331 (521) / 352 306 330 (520)

MOBIL: 602 167 951 / 602 786 638

FAX: 352 306 555

E-MAIL: pzalman@vez.kyn.justice.cz


pstochl@vez.kyn.justice.cz

DÍL: SCHÉMATA SESTAV:

MĚŘÍTKO:



POHLED ZÁPADNÍ

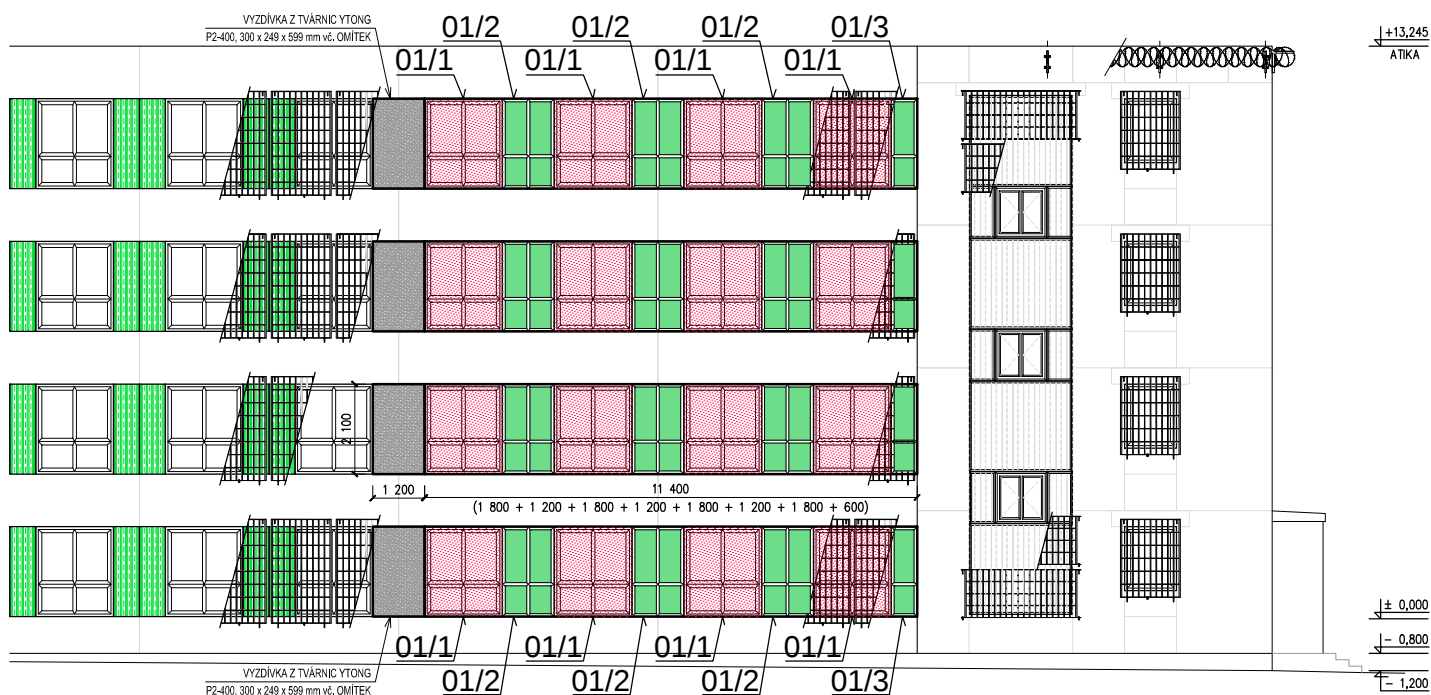

PŮDORYS 1. NP (VÝŘEZ; pozn.: 2. - 4. NP dtto)

