



# SITUACE STAVBY M 1 : 500

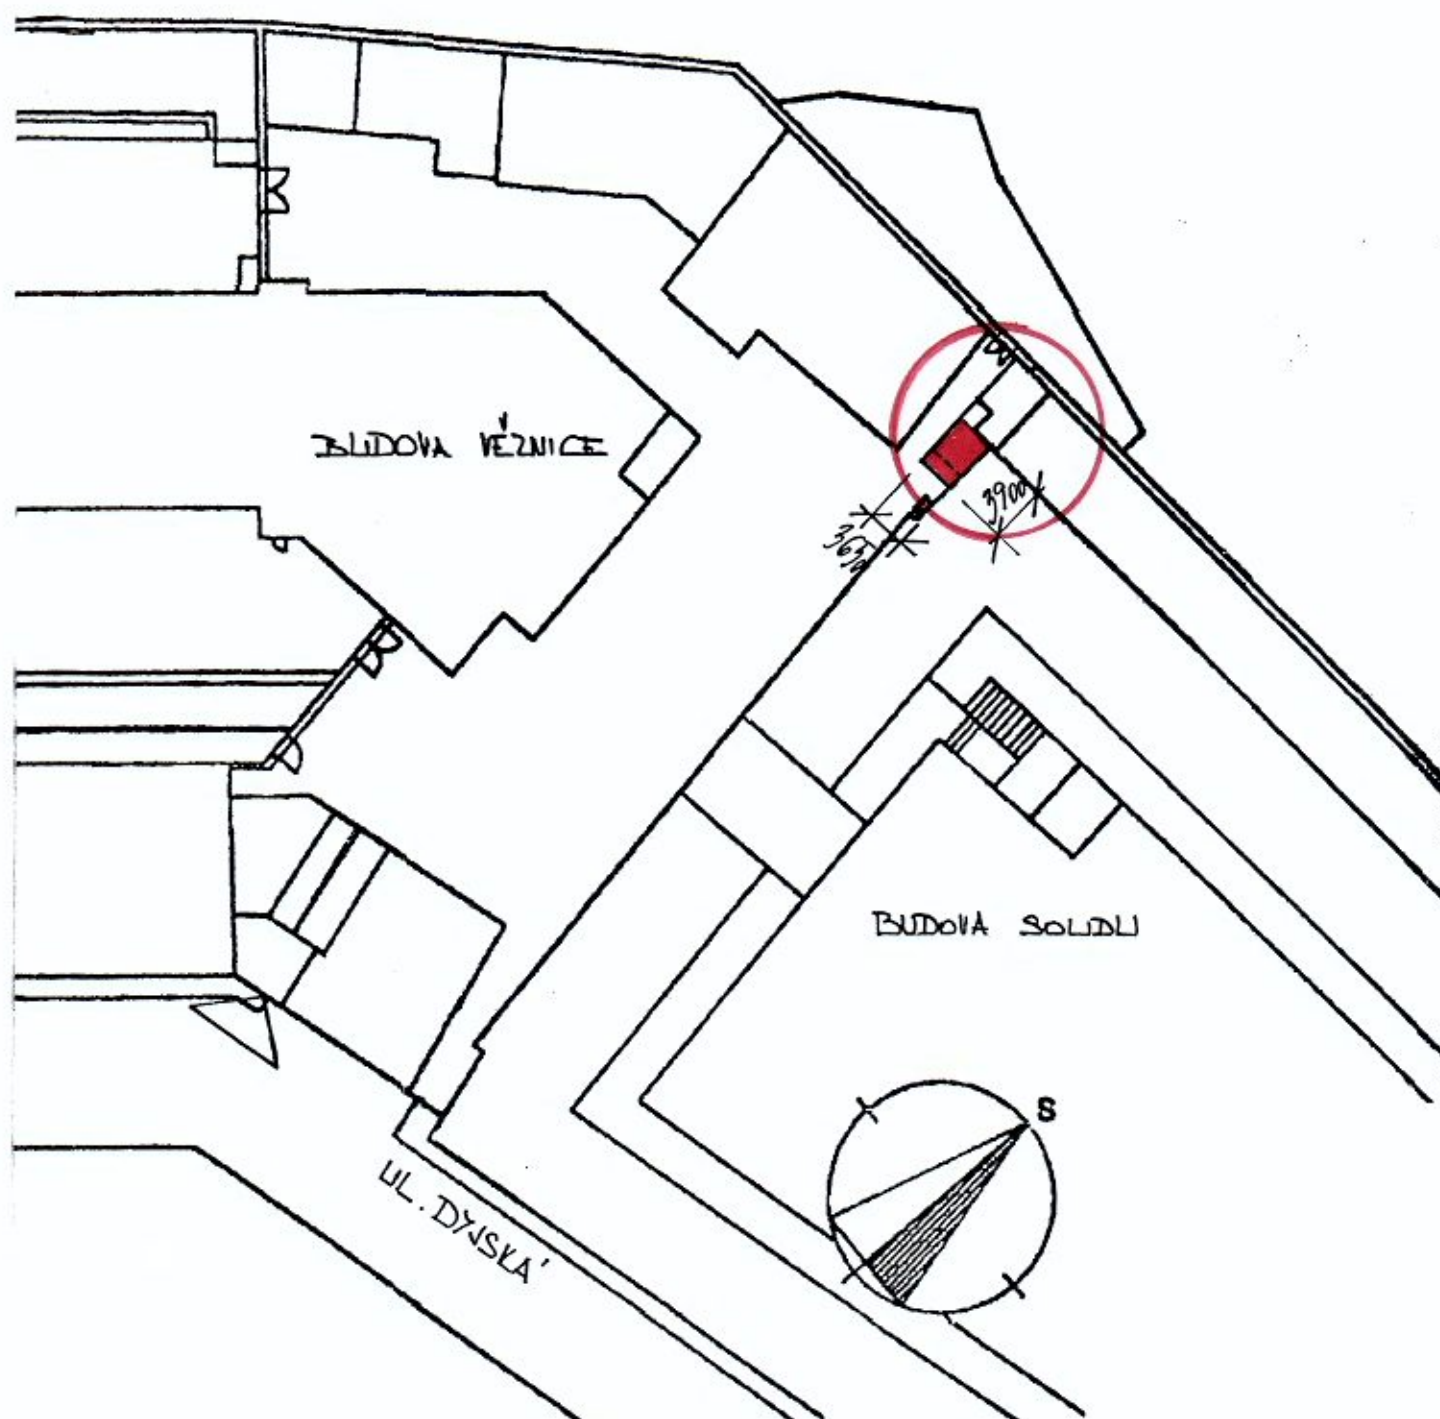

|                                                         |                                     |             |                          |
|---------------------------------------------------------|-------------------------------------|-------------|--------------------------|
| Vypracoval:                                             | Ing. R. Volfová                     | Stupeň PD : | zjednodušeně             |
| Oprava místnosti pro ukládání odpadu - budova p.č.784/4 |                                     | Formát :    | A4                       |
| Investor :                                              | Česká republika, Vězeňská služba ČR | Datum :     | IX/2015                  |
| SITUACE STAVBY                                          |                                     | Měřítko :   | č. výkresu:<br>M 1:500 1 |

# PŮDORYS NOVÝ STAV M 1:100

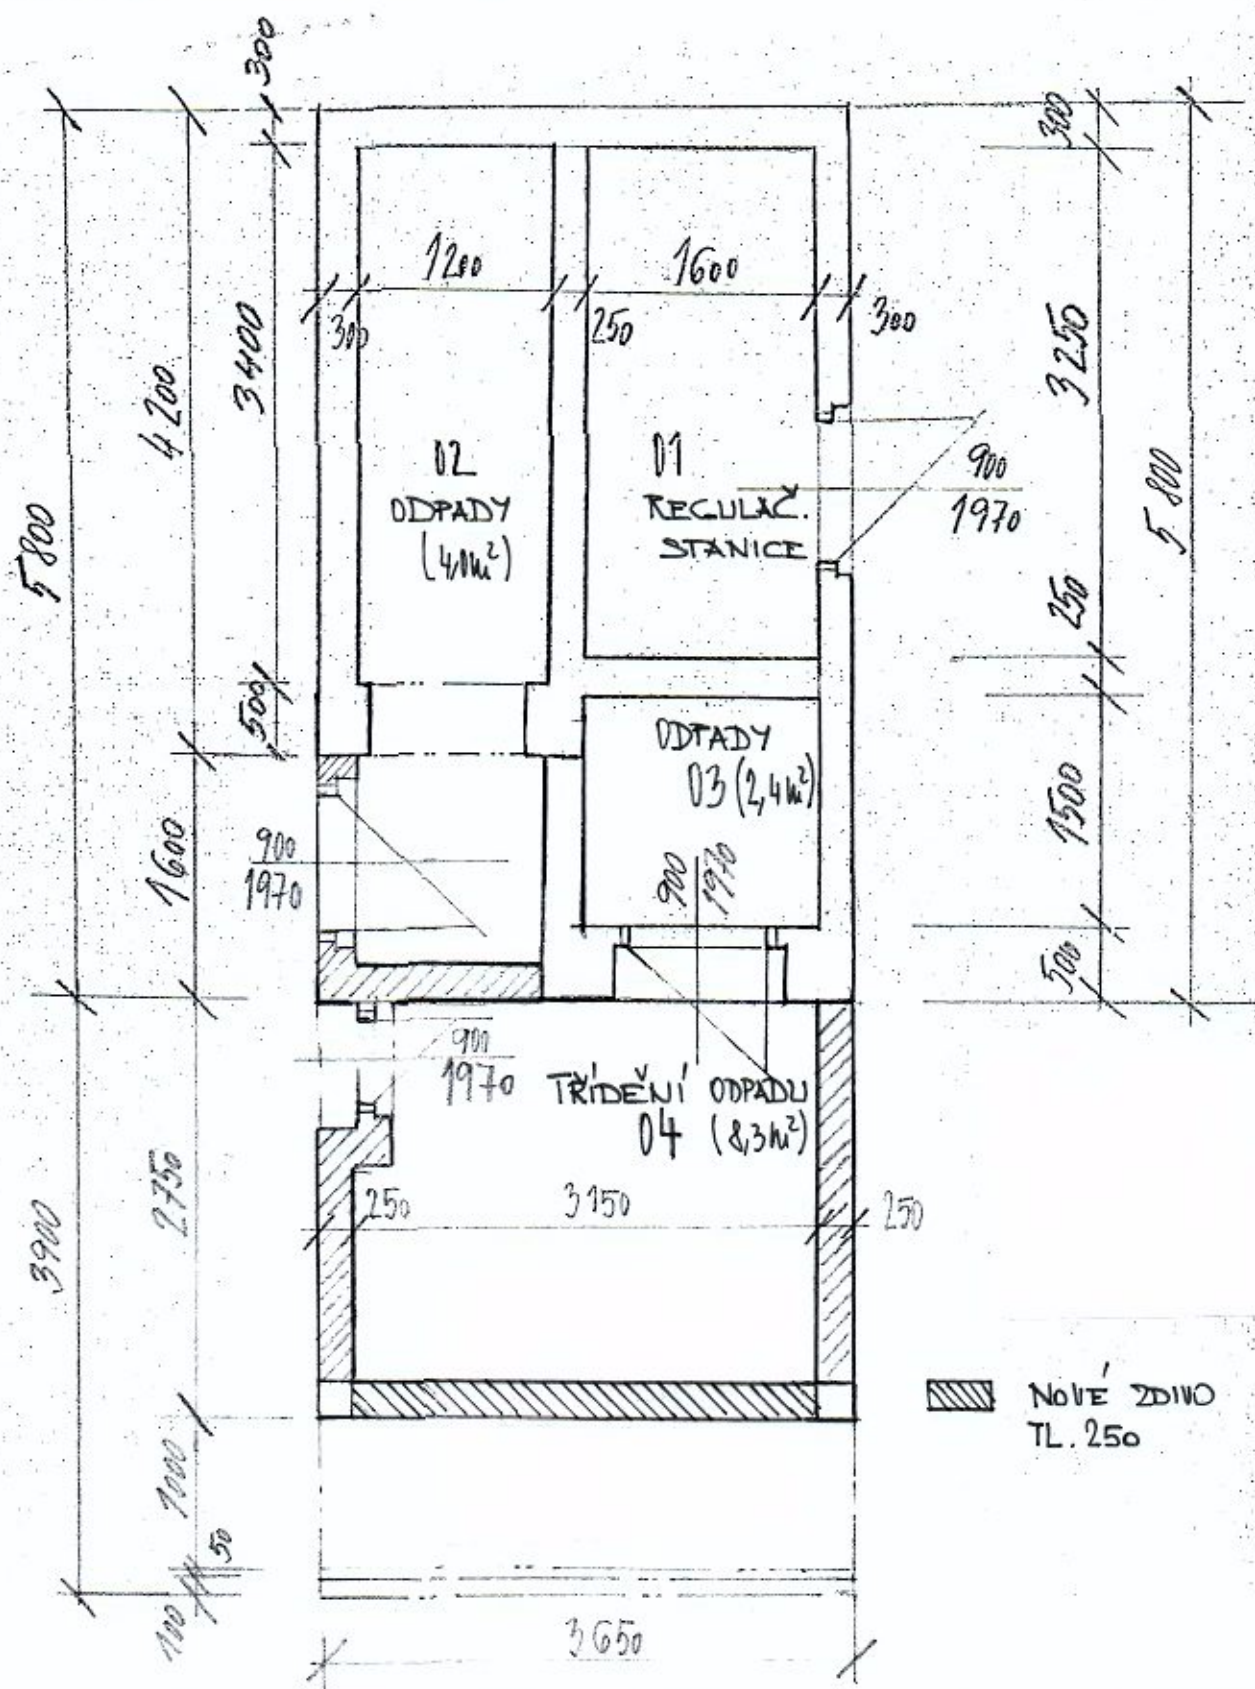

|                                                         |                                    |
|---------------------------------------------------------|------------------------------------|
| Vypracoval: Ing. R. Volfová                             | Stupeň PD : zjednodušeně           |
| Oprava místnosti pro ukládání odpadu - budova p.č.784/4 | Formát : A4                        |
| Investor : Česká republika, Vězeňská služba ČR          | Datum : IX/2015                    |
| SOUČASNÝ STAV - půdorys                                 | Měřítko : č. výkresu: 2<br>M 1:100 |



Hand-drawn architectural floor plan of a building. The plan shows four rooms labeled 01, 02, 03, and 04, along with various dimensions and structural details.

**Room Dimensions and Layout:**

- Room 01:** Located in the upper right, with a width of 1600 and a depth of 3250. It includes a door opening to the right.
- Room 02:** Located in the upper left, with a width of 1200 and a depth of 3400. It includes a door opening to the left.
- Room 03:** Located in the lower right, with a width of 1600 and a depth of 1500. It includes a door opening to the right.
- Room 04:** Located in the lower left, with a width of 1200 and a depth of 1500. It includes a door opening to the left.

**Overall Dimensions and Structural Details:**

- Overall Width:** 3650 (1500 + 2150).
- Overall Depth:** 5800 (1600 + 4200).
- Room 01 Dimensions:** 1600 (width) x 3250 (depth).
- Room 02 Dimensions:** 1200 (width) x 3400 (depth).
- Room 03 Dimensions:** 1600 (width) x 1500 (depth).
- Room 04 Dimensions:** 1200 (width) x 1500 (depth).
- Doorways:** Indicated by double lines with arrows showing the direction of opening.
- Structural Details:** Includes wall thicknesses (e.g., 250, 300, 350), window openings, and a central corridor area.

|                                                         |                                    |             |                                               |
|---------------------------------------------------------|------------------------------------|-------------|-----------------------------------------------|
| Vypracoval:                                             | Ing.R.Volfová                      | Stupeň PD : | zjednodušeně                                  |
| Oprava místnosti pro ukládání odpadu - budova p.č.784/4 |                                    | Formát :    | A4                                            |
| Investor :                                              | Česká republika,Vězeňská služba ČR | Datum :     | IX/2015                                       |
| PŮVODNÍ STAV - půdorys                                  |                                    | Měřitko :   | č. výkresu:<br>M 1:100                      3 |