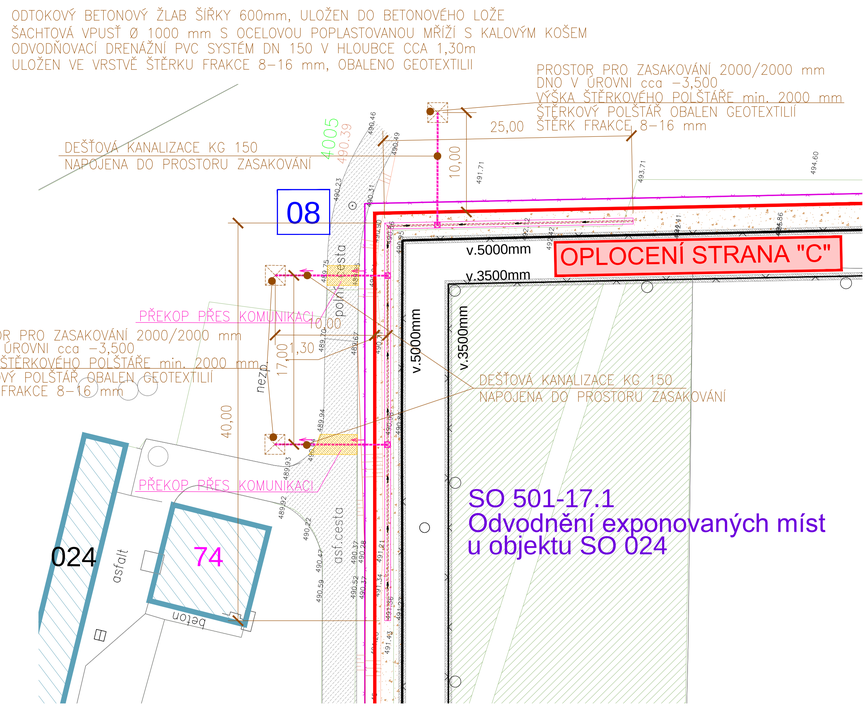

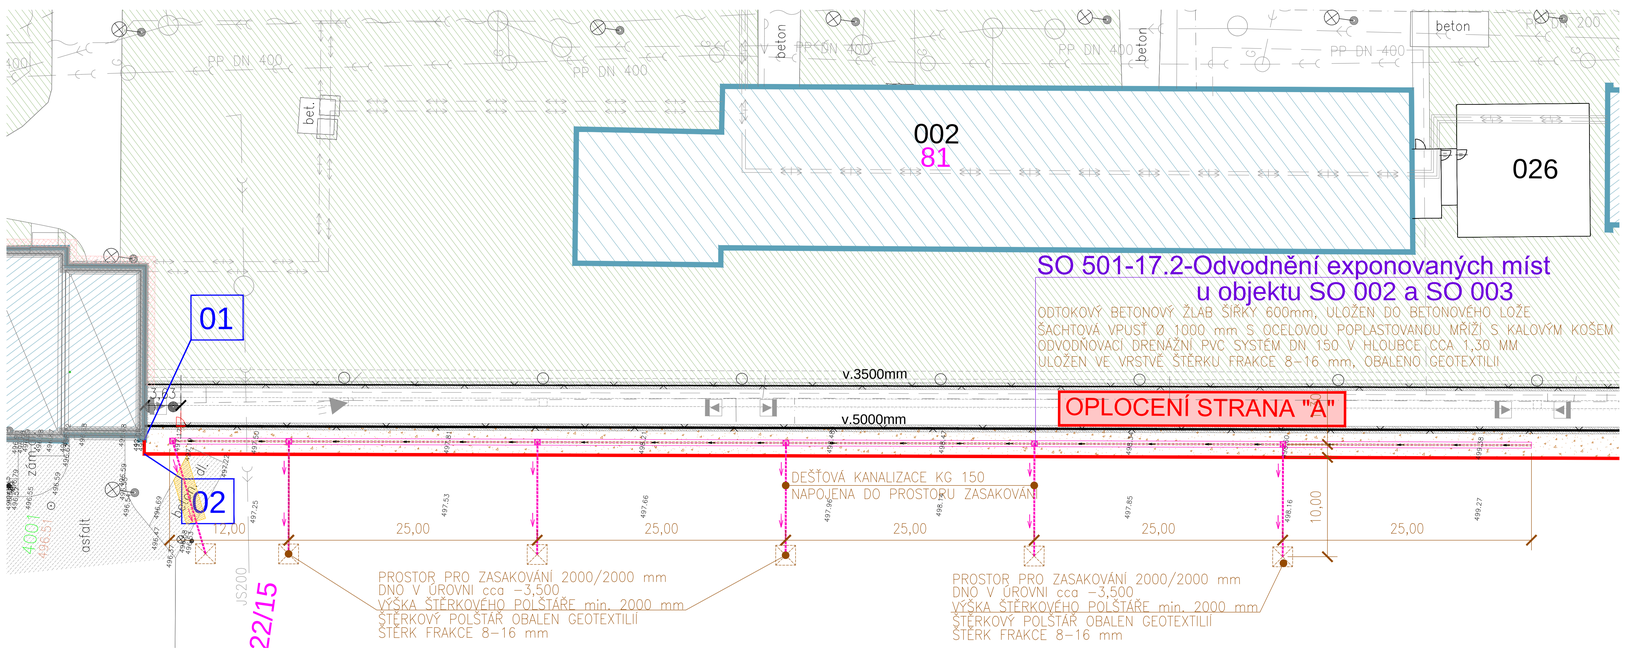

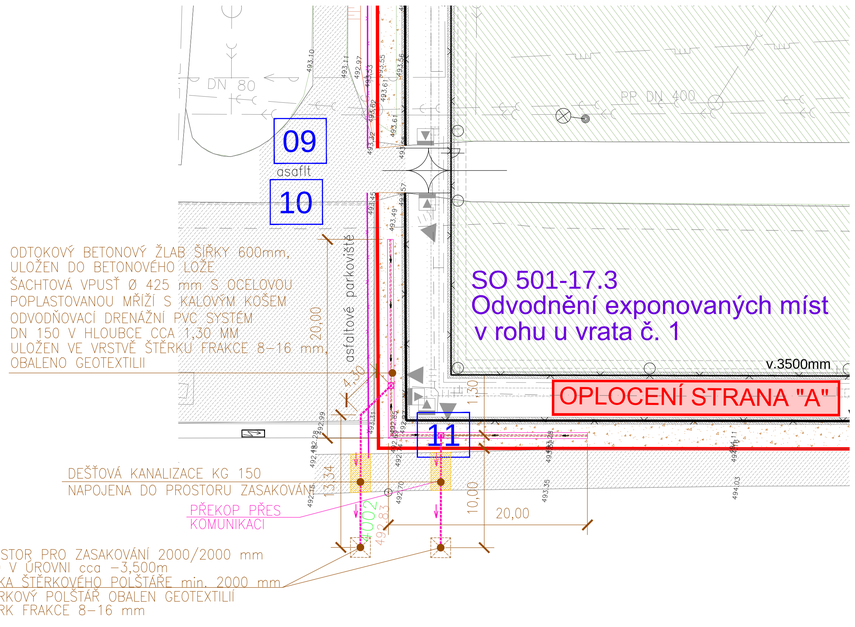

SCHÉMATICKÝ ŘEZ ODVODNĚNÍM

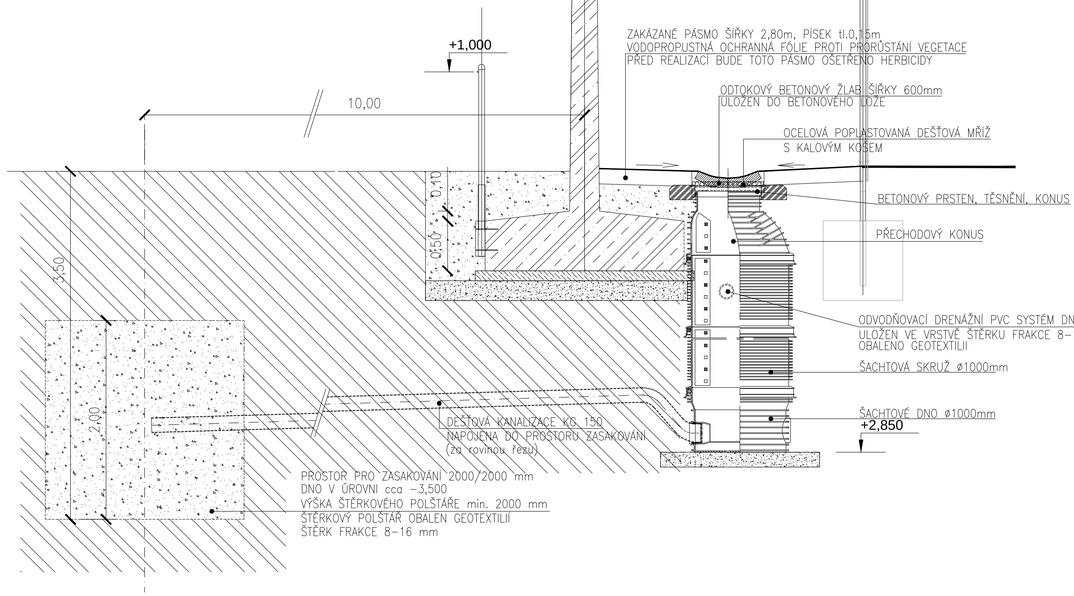

SO 501-17- Odvodnění exponovaných míst
SO 501-17.1-Odvodnění exp. míst u objektu SO 024
SO 501-17.2-Odvodnění exp. u objektu SO 002 a SO 003
SO 501-17.3-Odvodnění exp. míst v rohu u vrata č. 1

POZNÁMKA:

- VEŠKERÉ STÁVAJÍCÍ SÍTĚ NACHÁZEJÍCÍ SE V ŘEŠENÉM ÚZEMÍ BUDE NUTNO PŘED ZAPOČETÍM VÝSTAVBY ZAMĚŘIT – JEJICH POLOHA JE POUZE INFORMATIVNÍ
- PŘI PROVÁDĚNÍ NOVÝCH SÍTÍ JE NUTNO DODRŽOVAT ČSN 736005 "PROSTOROVÉ USPOŘÁDÁNÍ SÍTÍ TECHNICKÉHO VYBAVENÍ"

Vytyčení, vybudování ochrany inženýrských sítí, přeložky a nové sítě, kontrola před záhozem, geodetické zaměření rozvodů, revize a zkoušky zajistí provádějící firma

hlavní projektant:	Ing.Lubomír PETR	
zodpovědný projektant:	Ing.Lubomír PETR	stupeň: DPS
vypracoval:	Ing. Jan BLAŠČÍK	datum: 03/2015

stavebník:
Vězeňská služba České republiky, Věznice Rapotice, Lesní
Jakubov 44, 675 71, Náměšť nad Oslavou

akce: 136V312000008
"Rapotice - Oplocení zakázaného pásma"
k.ú. Lesní Jakubov 590 991 p.č.222/12, 222/15, 222/19, 222/22, 222/30, 222/31

obsah výkresu: SITUACE ODVODNĚNÍ EXPONOVANÝCH MÍST

PEND a.s.
Vojanova č.1, 615 00 Brno
tel.: 548424611-13, fax.: 548424614
E-mail: projekt@pend.cz, www.pend.cz

měřítko: 1:250
čís. výkresu: D-501-17-1