

SCHÉMA POSUVNÝCH VRAT - ŘEZ  
1:50  
NÁVRH OHRADNÍ ZDI - SCHÉMETICKÝ ŘEZ OPLOCENÍM  
1:50


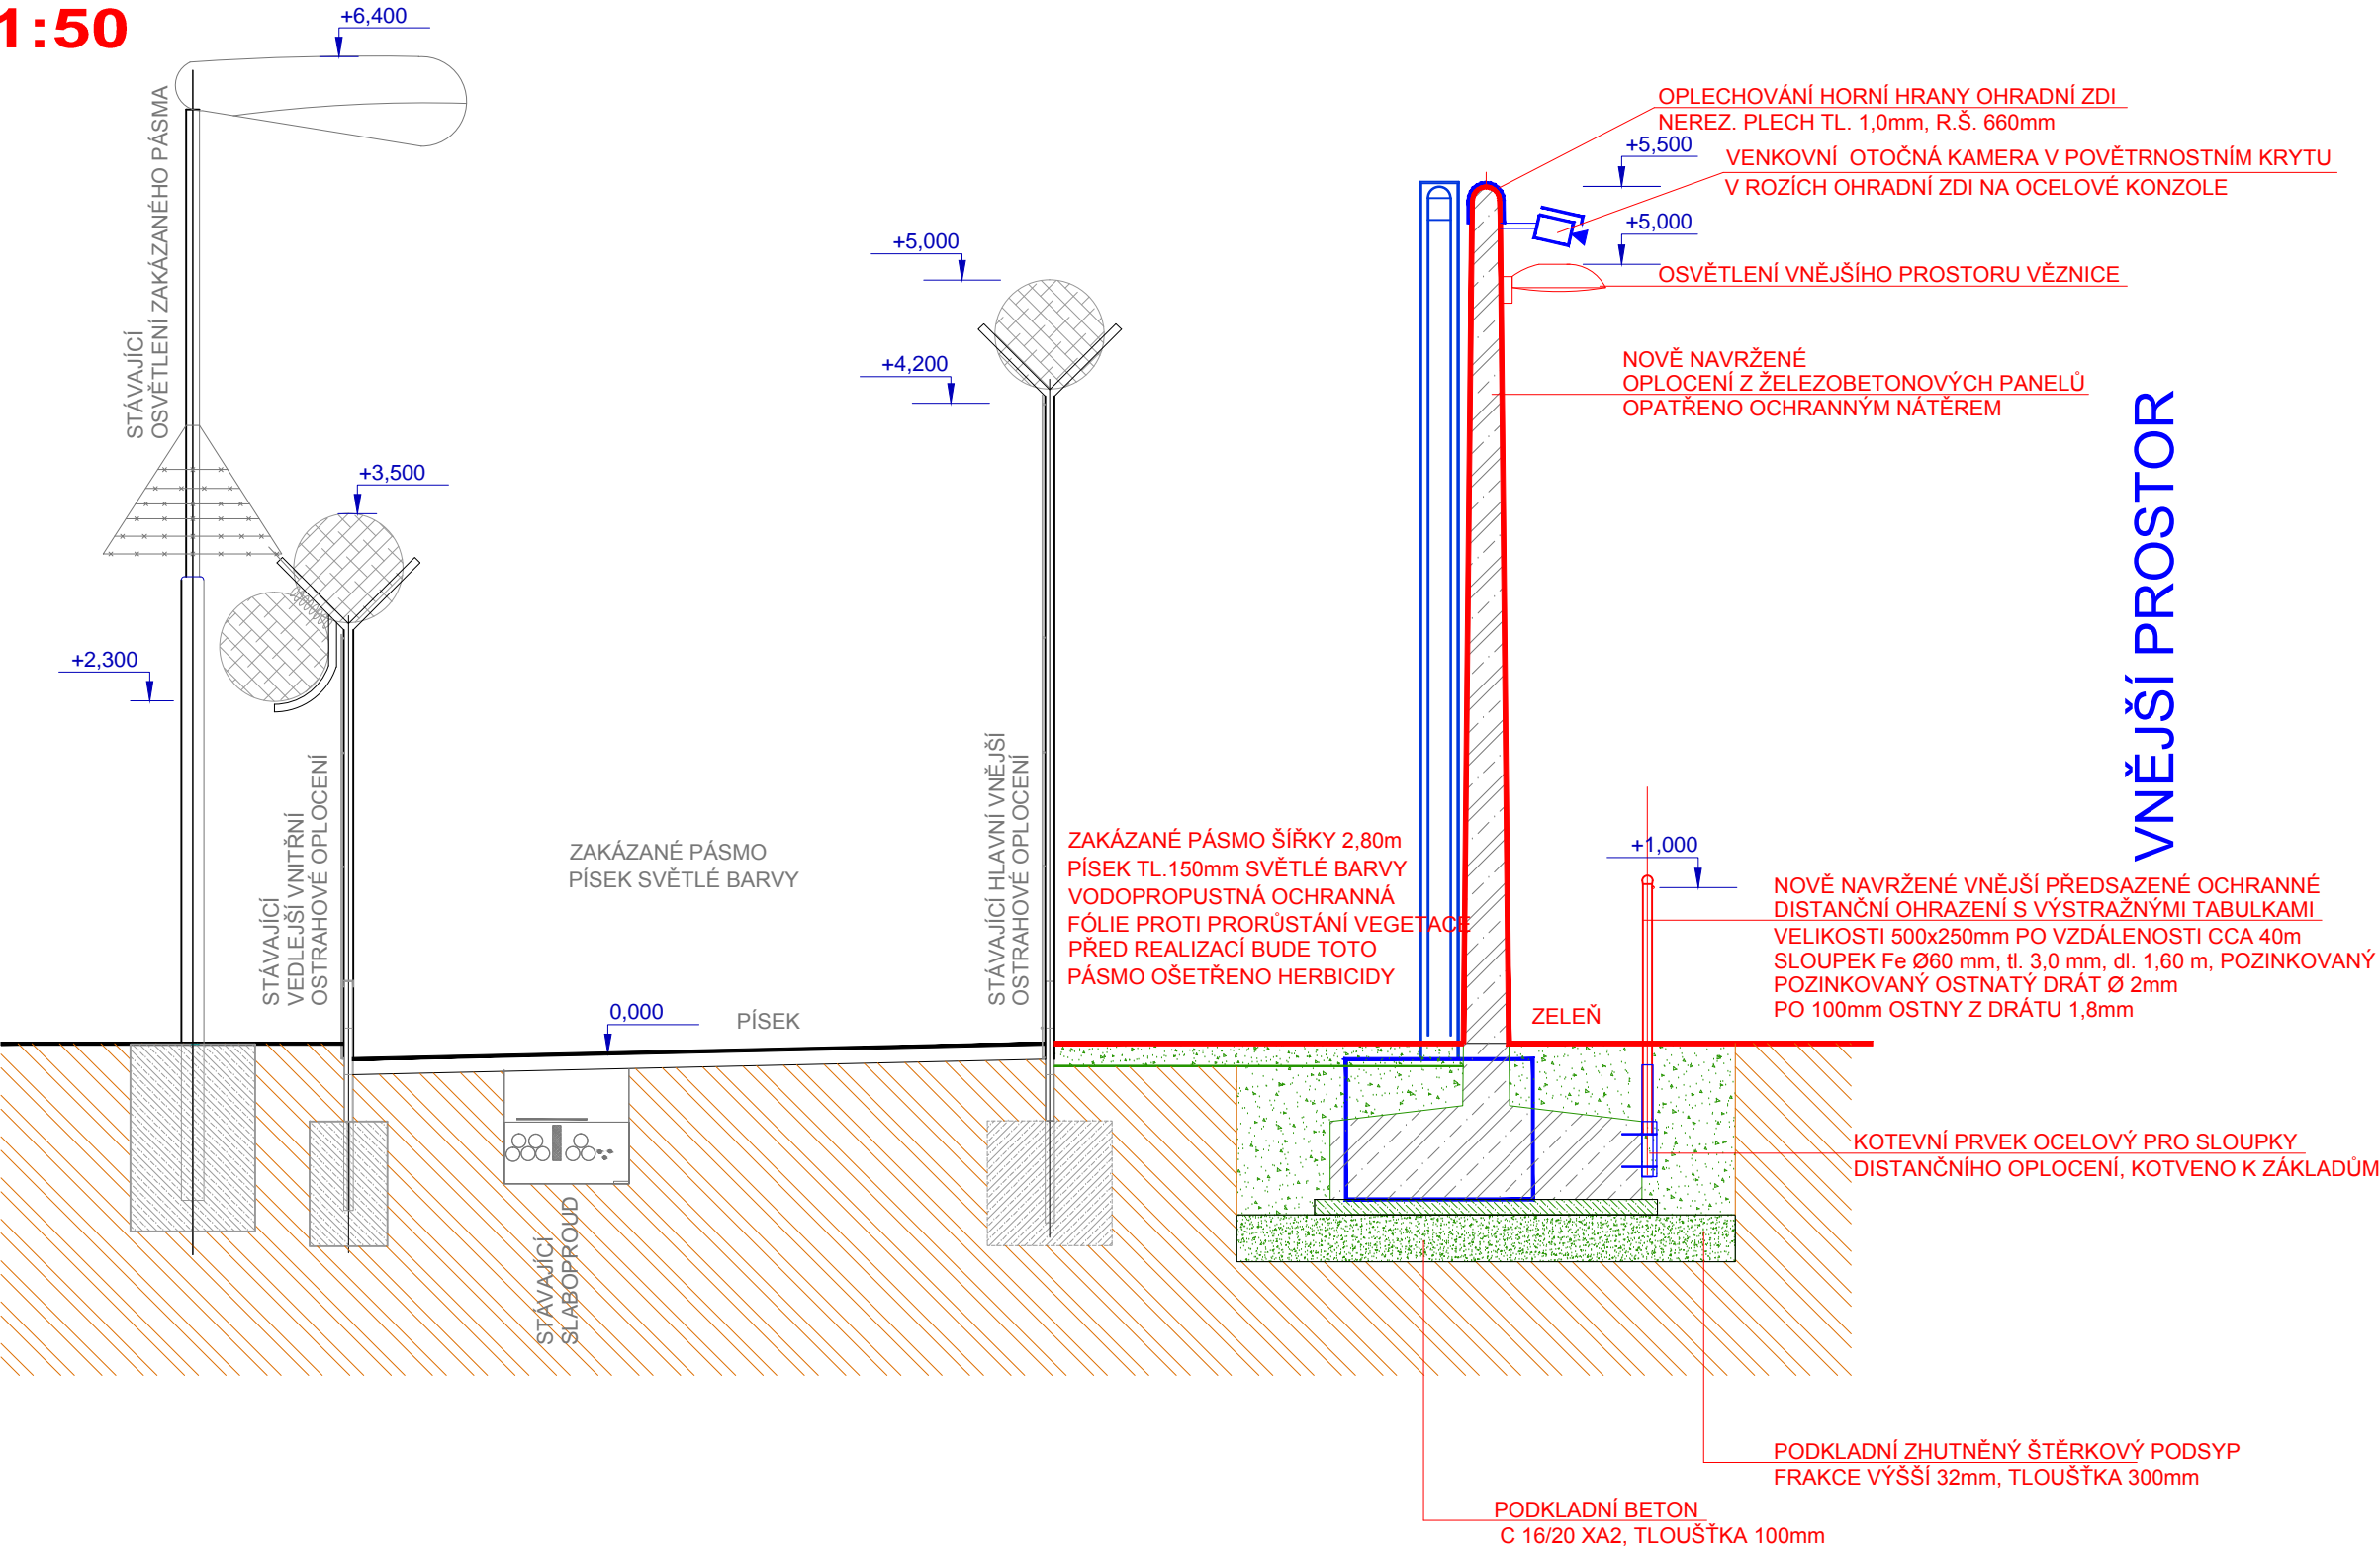


SCHÉMA POSUVNÝCH VRAT - POHLED  
1:50

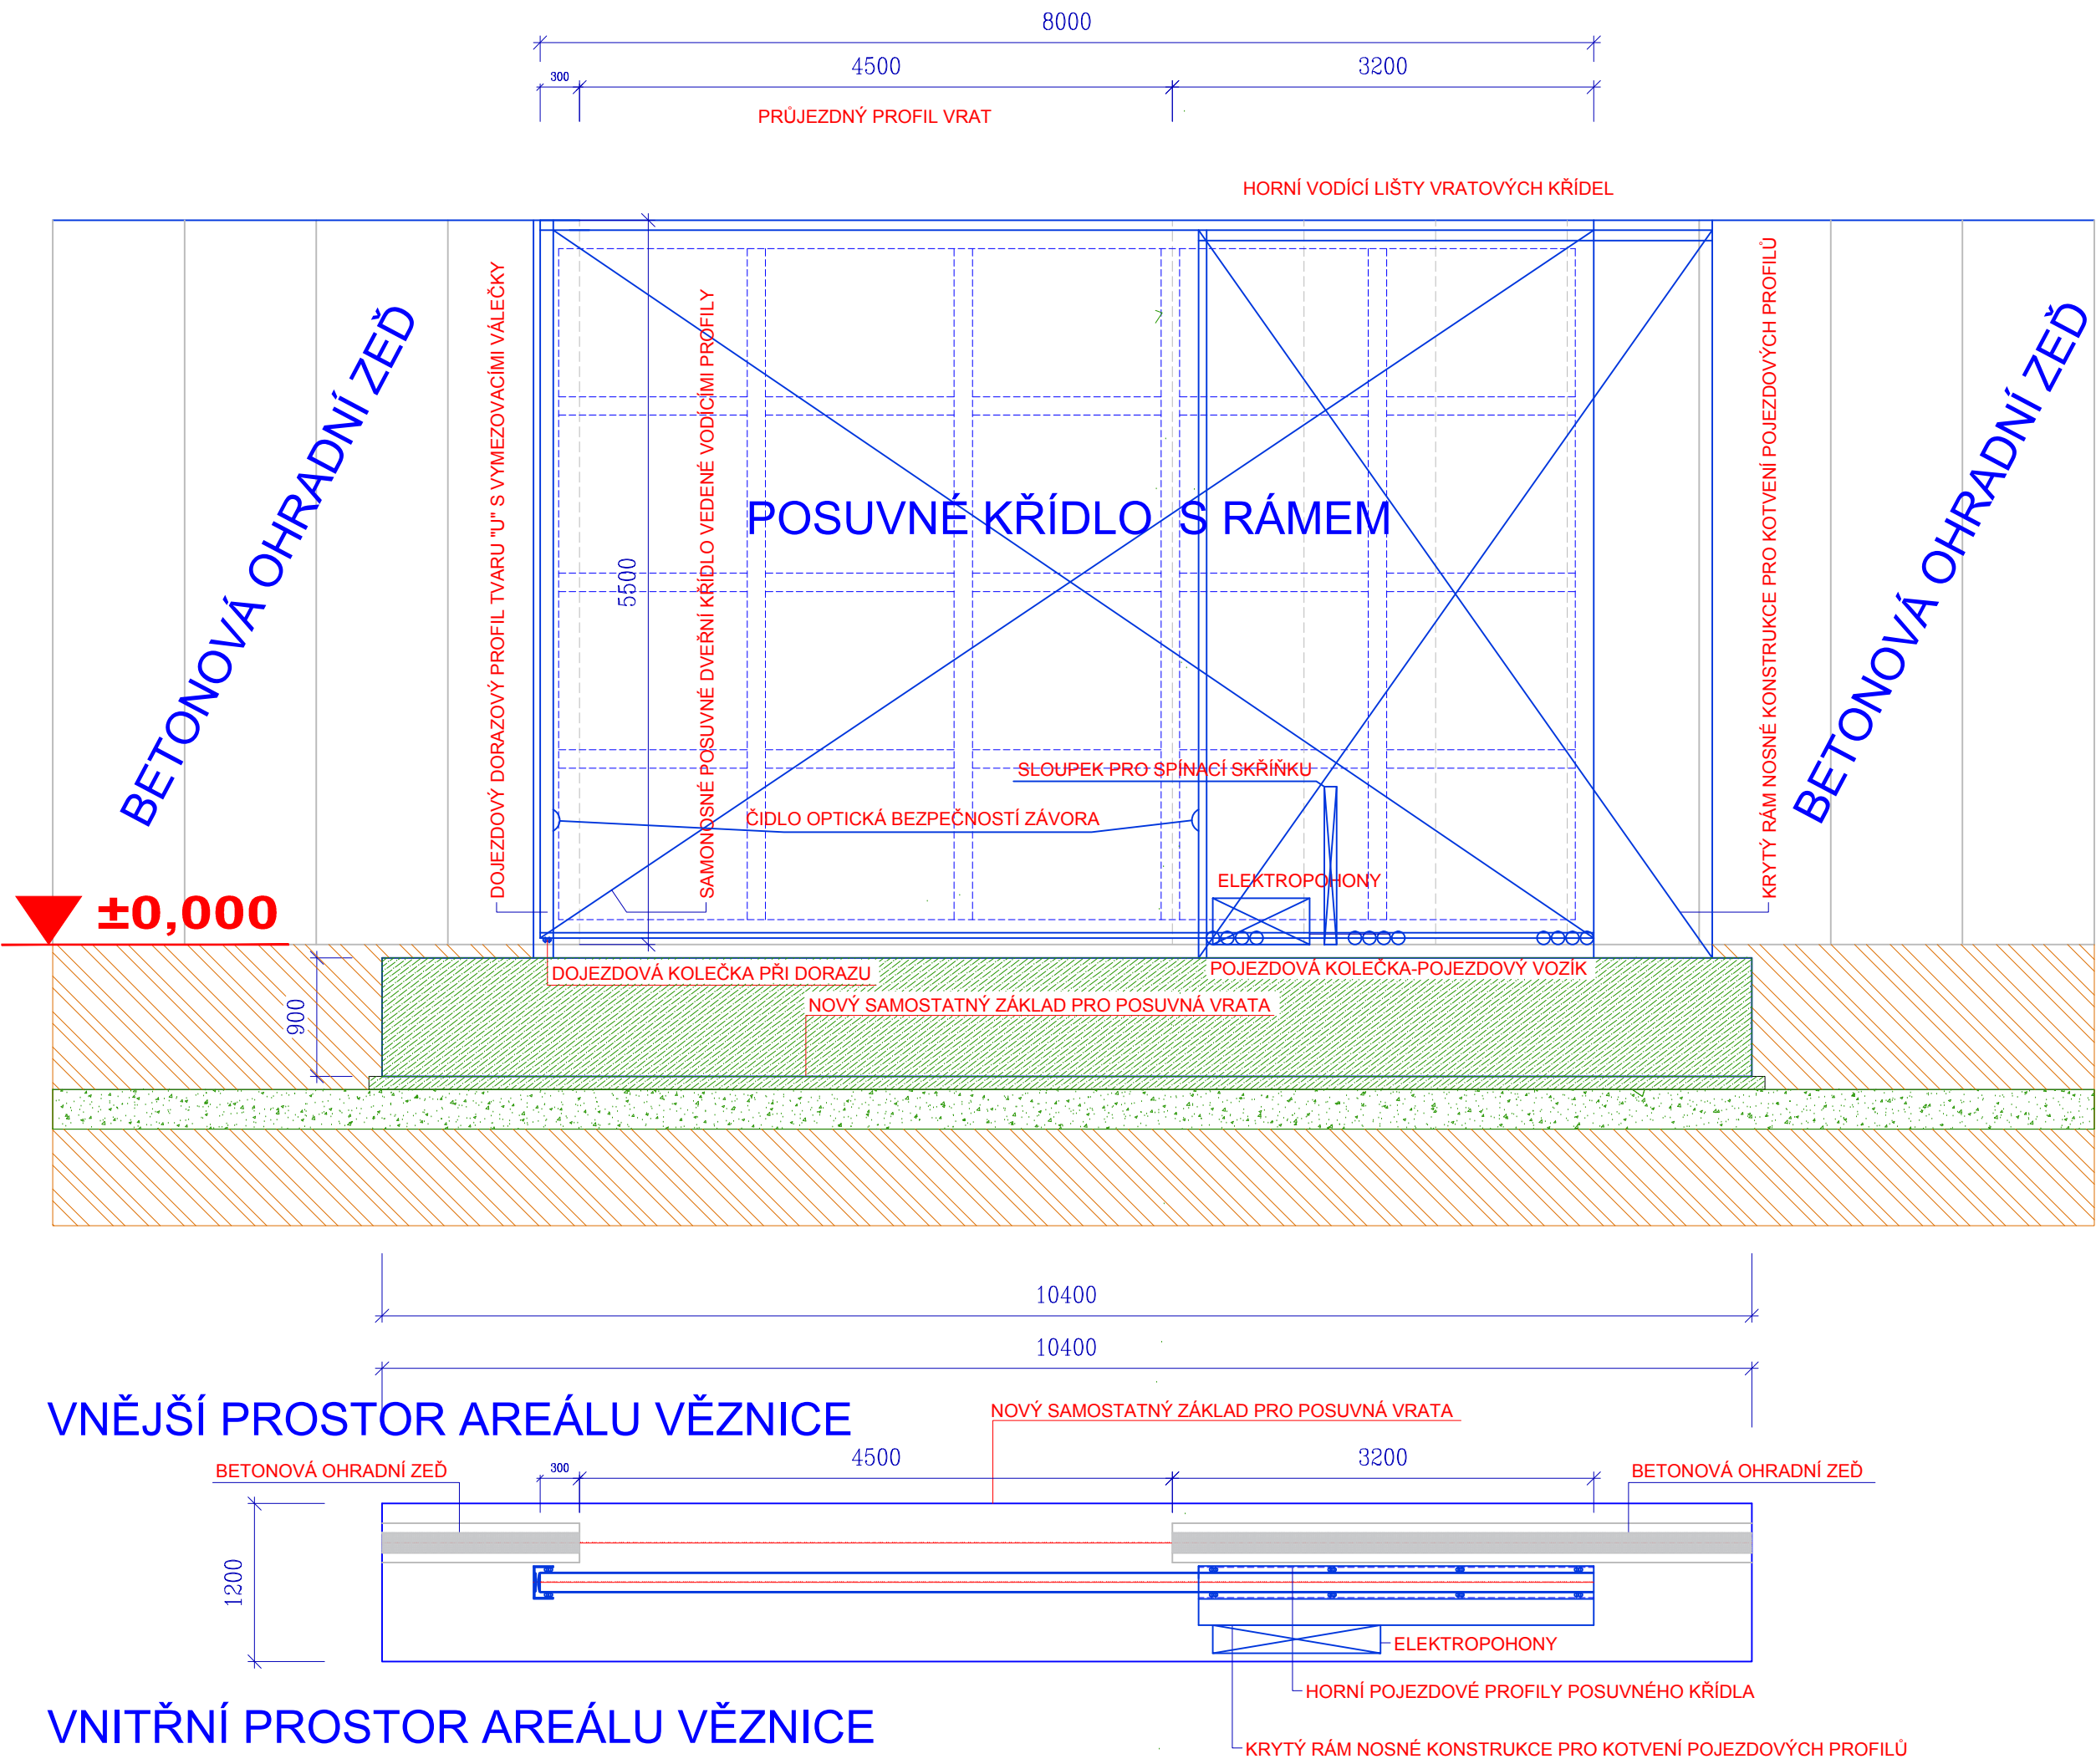

hlavní projektant:	Ing.Lubomír PETR
zodpovědný projektant:	Ing.Lubomír PETR
vypracoval:	Ing.Lubomír PETR
stavebník:	Vězeňská služba České republiky, Věznice Rapotice, Lesní Jakubov 44, 675 71, Náměst nad Oslavou

stupeň:	DPS
datum:	03/2015

akce: 136V312000008 "Rapotice - Oplocení zakázaného pásma"
k.ú. Lesní Jakubov 590 991 p.č.222/12, 222/15, 222/19, 222/22, 222/30, 222/31
obsah výkresu: Schéma posuvných vrat

měřítka: 1:50	čís. výkresu: D-501-04-3
------------------	-----------------------------

VOJANOV A.S. Vojanova č.1, 615 00 Brno tel.: 548424611-13, fax.: 548424614 E-mail: projekt@pend.cz, www.pend.cz
--