A - Půdorys (1:50)

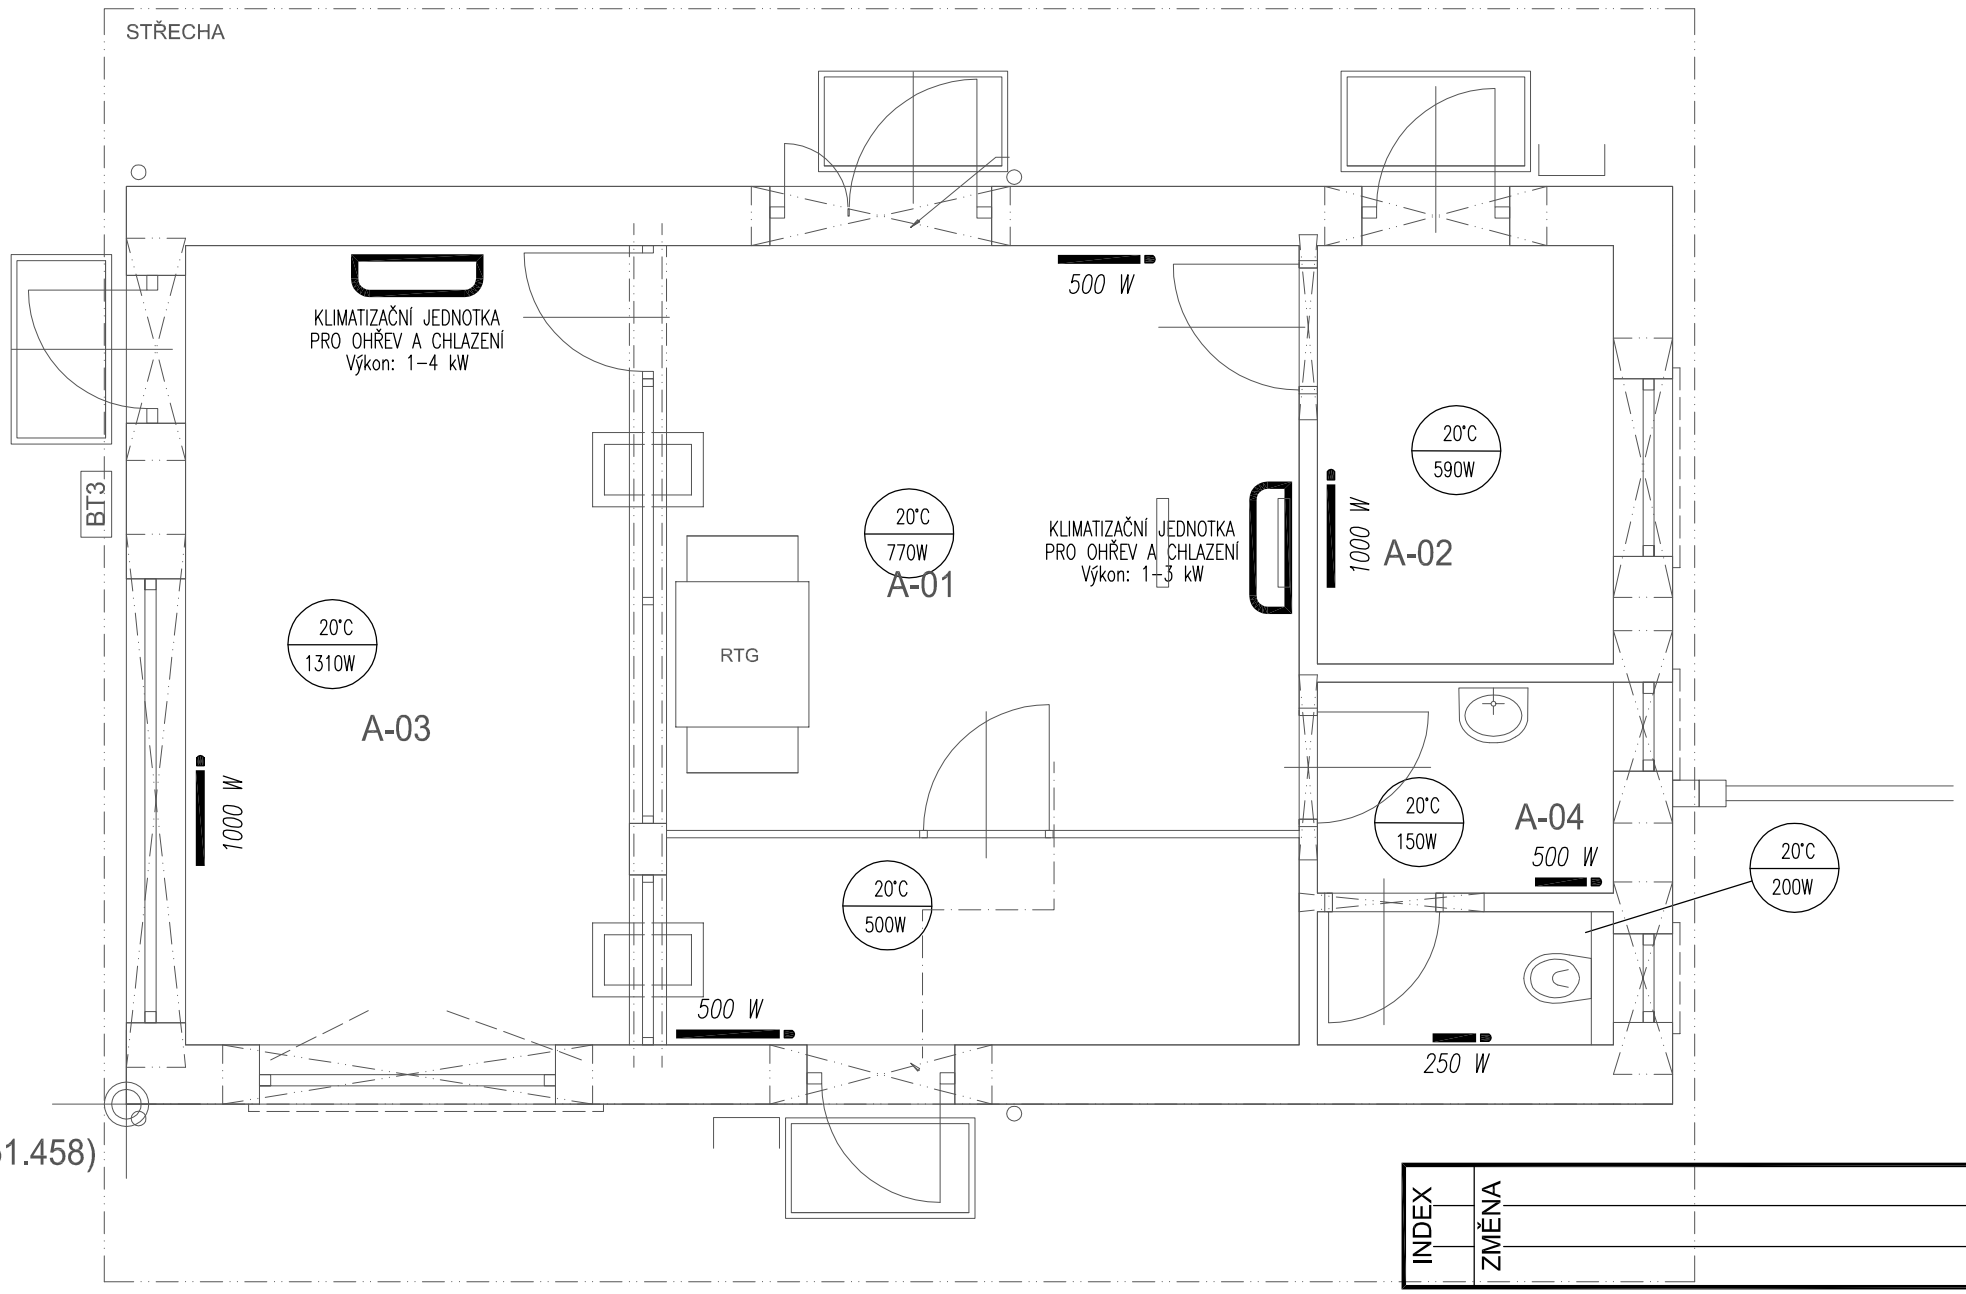

Legenda místností:

OZNAČENÍ	NÁZEV MÍSTNOSTI	PLOCHA [m2]
A-01	Kontrola vstupujících osob	23,81
A-02	Čekárna	5,65
A-03	Stanoviště obsluhy	16,2
A-04	Zázemí personálu	4,73
	CELKOVÁ PLOCHA MÍSTNOSTÍ	50,39

INDEX	ZMĚNA	DATUM	JMÉNO	PODPIS

Vedoucí projektant			Vedoucí zakázky	Pluhař Martin Ing.		Měřítko 1:50
Projektant	Ferenc Tomáš Ing.		Technická kontrola			

bpo spol. s r.o.
LIDICKÁ 1239
363 17 OSTROV
ČESKÁ REPUBLIKA
Tel.:+420353675111
Fax:+420353612416
projekty@bpo.cz
www.bpo.cz

ZAKÁZKA: Ostrov - vstupní objekt A

ČÁST: Projektová dokumentace pro provádění stavby
D. Dokumentace stavby
Vytápění a chlazení

OBSAH: Půdorys 1.NP - vytápění

OBJEDNATEL: Vězeňská služba České republiky

STAVEBNÍK:

Počet A4	Pořadové číslo
2	3
Stupeň projektu: PST	
Datum dokončení: 7.5.2015	
Číslo zakázky: 8087-26	
Číslo archivní: BPO 3-88430	