


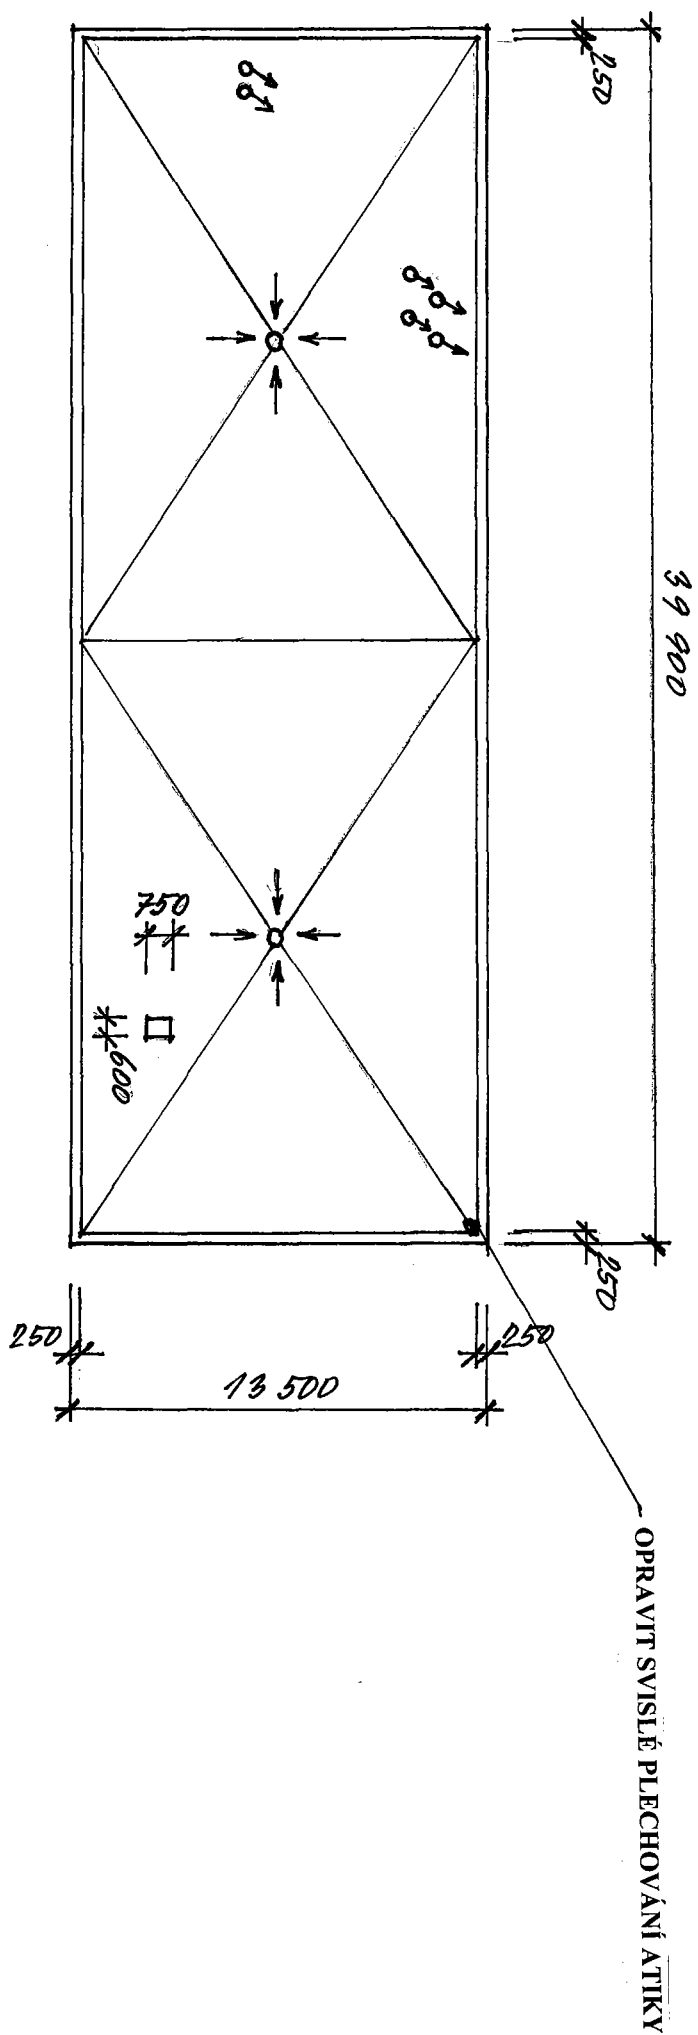

VÝŠKA ATIKY 380 MM, STŘEŠNÍ VÝLEZ 600 x 750 MM
PROŘEZÁNÍ BUBLIN A VYROVNÁNÍ PODKLADU NA PLOŠE CCA 20%

Ø ODVĚTRÁNÍ STOUPAČEK KANALIZACE Ø 125 (6 KS)

STŘEŠNÍ VPUŠŤ JS 125 (2 KS)

SKLADBA STŘECHY: ALFOBIT

2 X BITAGIT

1 X SVAŘOVANÁ IPA

POLSID 5 CM

LIGNOPOR 5 CM

STRUSKOVÝ NÁSYP 10 – 30 CM

STROPNÍ PANELY

1 : 250