



P-315025 Věznice Stráž pod Ralskem obj.č.31

Ing. Ota Pour

6

NEŘÍZENÝ VÝTISK

ČÍSLO ZMĚNY	ZMĚNY	POPIS / OBSAH ZMĚNY	PODPIS

Stráž pd Ralskem - oprava elektroinstalace zdi, objekt č.31

název akce

ELEKTROINSTALACE

stavební objekt

D.1.4 Elektroinstalace silnoproudá

VĚZEŇSKÁ SLUŽBA ČESKÉ REPUBLIKY
Věznice Stráž pod Ralskem
Máchova 260, PO BOX 10, Stráž pod Ralskem , 471 27
objednatel

KÚ Stráž pod Ralskem
místo stavby

Ing. Ota Pour

Chotovice 39, 473 01 Chotovice
tel: (+420) 607 817 502
e-mail : Ota.Pour@seznam.cz
SKYPE: ota.pour
Autorizovaný inženýr
v oboru technologická zařízení staveb
evidovaný u ČKAIT pod č. 0500775



ELEKTROINSTALACE

měřítko

DPS
stupeň

Ing. Ota Pour
zodpovědný projektant

P-315039
číslo zakázky

D.1.4

Rozvaděč RO4

11.6.2015
datum

E-07

číslo přílohy

VEŠKERÁ PRÁVA VYHRAZENA. ŠÍŘENÍ NEBO REPRODUKOVÁNÍ BEZ PÍSEMNÉHO SOUHLASU AUTORA JE NEPŘÍPUSTNÉ.

Popis - viz textová část

Provedení venkovních rozvaděčů bude dvou plášťové s nenuceným větráním v krytí min IP54.
Veškeré kabelové vývody / přívody budou ve spodní části rozvaděčů.


Rozvaděč RO4

Strážní věž 4

ČÁST A Běžná síť						
Položka	Svítilidlo na výložníku	Jistič	Hodnota	Kabel	Typ	Příkon
1	č.31	FU31	6A	W4-31	CYKY-J 3x1,5 mm2	70W
2	č.32	FU32	6A	W4-32	CYKY-J 3x1,5 mm2	70W
3	č.33	FU33	6A	W4-33	CYKY-J 3x1,5 mm2	70W
4	č.34	FU34	6A	W4-34	CYKY-J 3x1,5 mm2	70W
5	č.35	FU35	6A	W4-35	CYKY-J 3x1,5 mm2	70W
6	č.36	FU36	6A	W4-36	CYKY-J 3x1,5 mm2	70W
7	č.36.1	FU36.1	6A	W4-36.1	CYKY-J 3x1,5 mm2	100W
8	č.37	FU37	6A	W4-37	CYKY-J 3x1,5 mm2	70W
9	č.37.1	FU37.1	6A	W4-37.1	CYKY-J 3x1,5 mm2	450W
10	č.37.2	FU37.2	6A	W4-37.2	CYKY-J 3x1,5 mm2	70W
11	č.38	FU38	6A	W4-38	CYKY-J 3x1,5 mm2	70W
12	č.39	FU39	6A	W4-39	CYKY-J 3x1,5 mm2	70W
13	č.40	FU40	6A	W4-40	CYKY-J 3x1,5 mm2	70W
14	č.41	FU41	6A	W4-41	CYKY-J 3x1,5 mm2	70W
15	č.42	FU42	6A	W4-42	CYKY-J 3x1,5 mm2	70W
16	č.43	FU43	6A	W4-43	CYKY-J 3x1,5 mm2	70W
17	R1	FUR1	20A	W4-R1	CYKY-J 5x4 mm2	600W
18	č.43.1	FU43.1	6A	W4-43.1	CYKY-J 3x1,5 mm2	600W
1x halogen.sv.500W						
1x zvuková signalizace						
čidlo pohybu na obj.č.12						
19	rezerva 1	Fuxx				
20	rezerva 2	Fuxx				
21	rezerva 3	Fuxx				
22	rezerva 4	Fuxx				
ČÁST B Nouzová síť						
Položka	Svítilidlo pod výložníkem	Jistič	Hodnota	Kabel	Typ	Příkon
22	č.31	FU31	6A	N4-31	CYKY-J 3x1,5 mm2	max 50W
23	č.32	FU32	6A	N4-32	CYKY-J 3x1,5 mm2	max 50W
24	č.33	FU33	6A	N4-33	CYKY-J 3x1,5 mm2	max 50W
25	č.34	FU34	6A	N4-34	CYKY-J 3x1,5 mm2	max 50W
26	č.35	FU35	6A	N4-35	CYKY-J 3x1,5 mm2	max 50W
27	č.36	FU36	6A	N4-36	CYKY-J 3x1,5 mm2	max 50W
28	č.37	FU37	6A	N4-37	CYKY-J 3x1,5 mm2	max 50W
29	č.38	FU38	6A	N4-38	CYKY-J 3x1,5 mm2	max 50W
30	č.39	FU39	6A	N4-39	CYKY-J 3x1,5 mm2	max 50W
31	č.40	FU40	6A	N4-40	CYKY-J 3x1,5 mm2	max 50W
32	č.41	FU41	6A	N4-41	CYKY-J 3x1,5 mm2	max 50W
33	č.42	FU42	6A	N4-42	CYKY-J 3x1,5 mm2	max 50W
34	č.43	FU43	6A	N4-43	CYKY-J 3x1,5 mm2	max 50W
35	rezerva 1	Fuxx				
36	rezerva 2	FUxx				

E-07/1


číslo přílohy

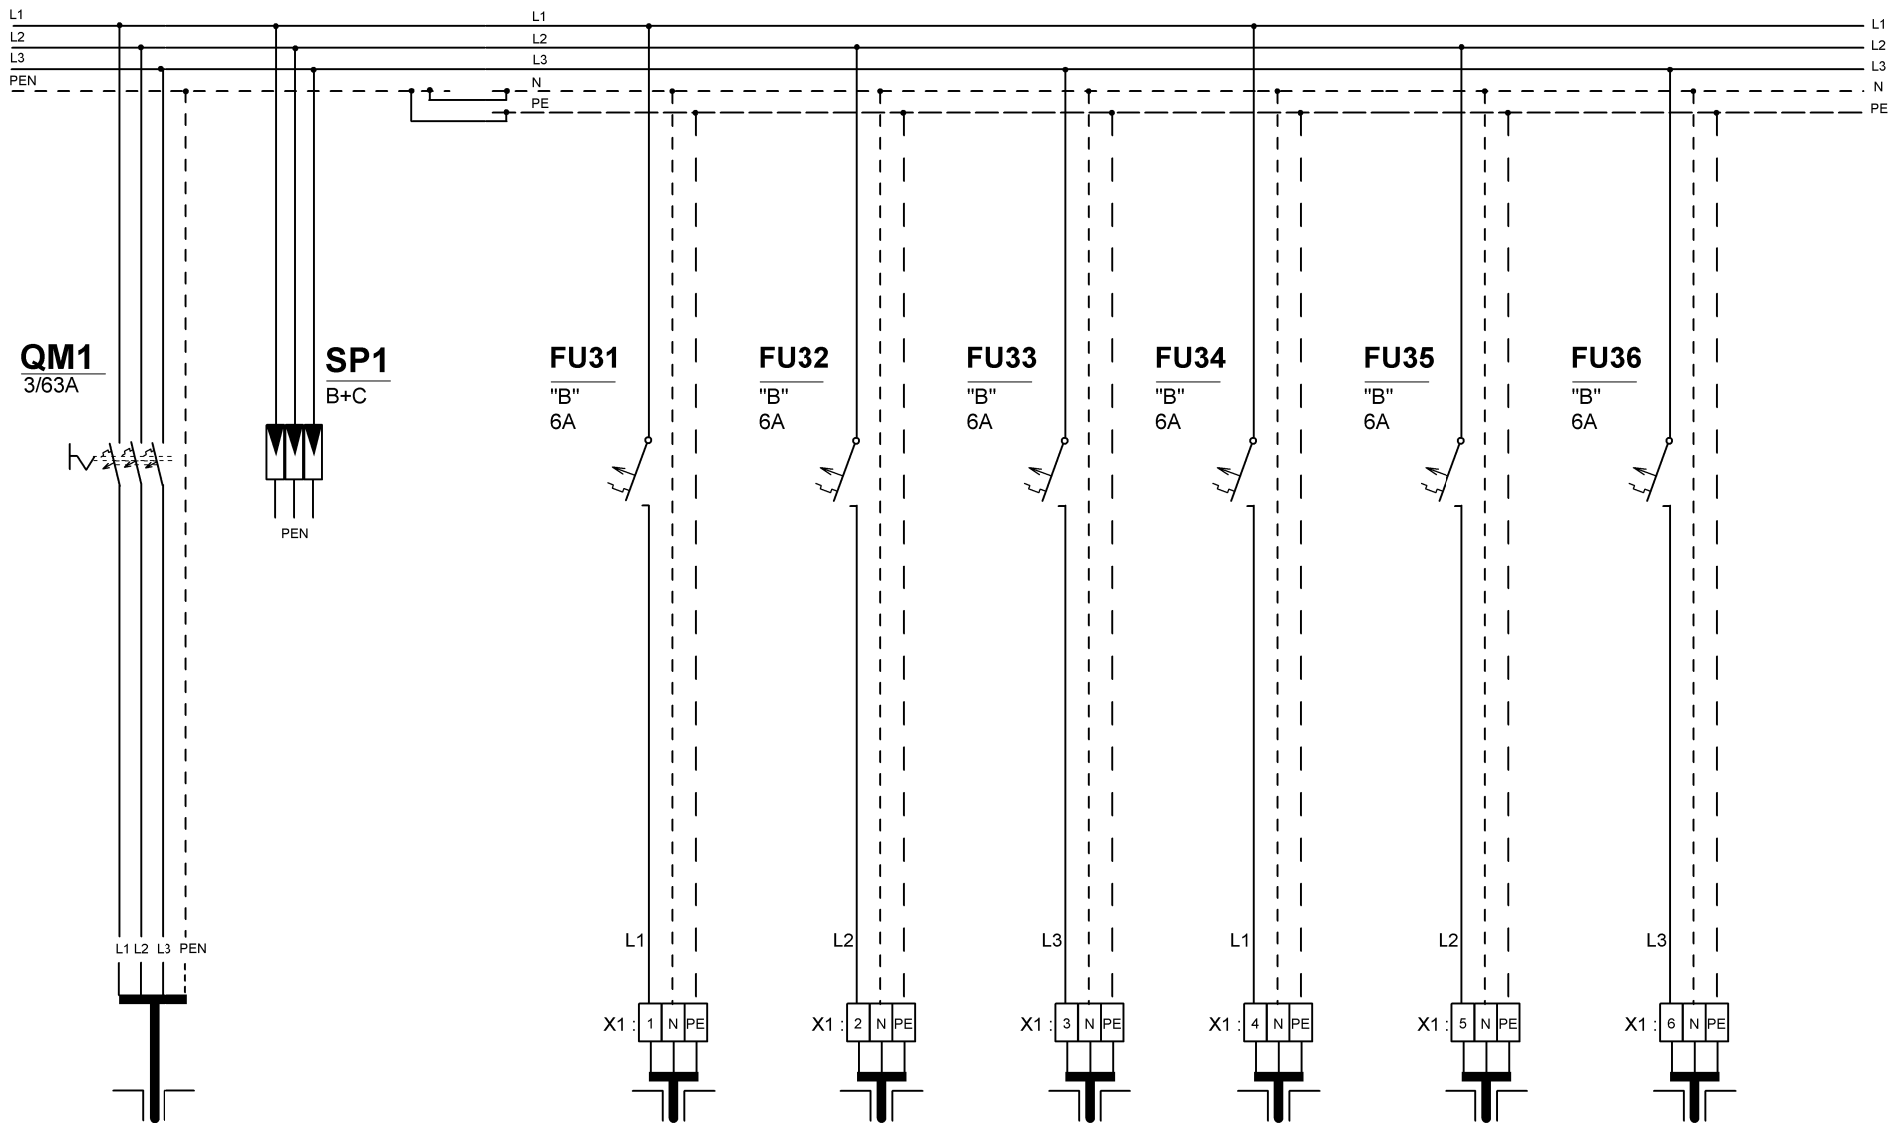



Směr	Prívod	Vývod	Vývod	Vývod	Vývod	Vývod	Vývod
Typ sítě	BÉZNÁ SÍŤ	BÉZNÁ SÍŤ	BÉZNÁ SÍŤ	BÉZNÁ SÍŤ	BÉZNÁ SÍŤ	BÉZNÁ SÍŤ	BÉZNÁ SÍŤ
Odkud/kam	RP1	Sv.č.31	Sv.č.32	Sv.č.33	Sv.č.34	Sv.č.35	Sv.č.36
Typ kabelu	CYKY 4Bx16mm ²	CYKY-J 3x1,5mm ²	CYKY-J 3x1,5mm ²	CYKY-J 3x1,5mm ²	CYKY-J 3x1,5mm ²	CYKY-J 3x1,5mm ²	CYKY-J 3x1,5mm ²
Označení kabelu	W:RO4	W4-31	W4-32	W4-33	W4-34	W4-35	W4-36
Ukončení		Svítlidlo : L,N,PE	Svítlidlo : L,N,PE	Svítlidlo : L,N,PE	Svítlidlo : L,N,PE	Svítlidlo : L,N,PE	Svítlidlo : L,N,PE

E-07/2

číslo přílohy

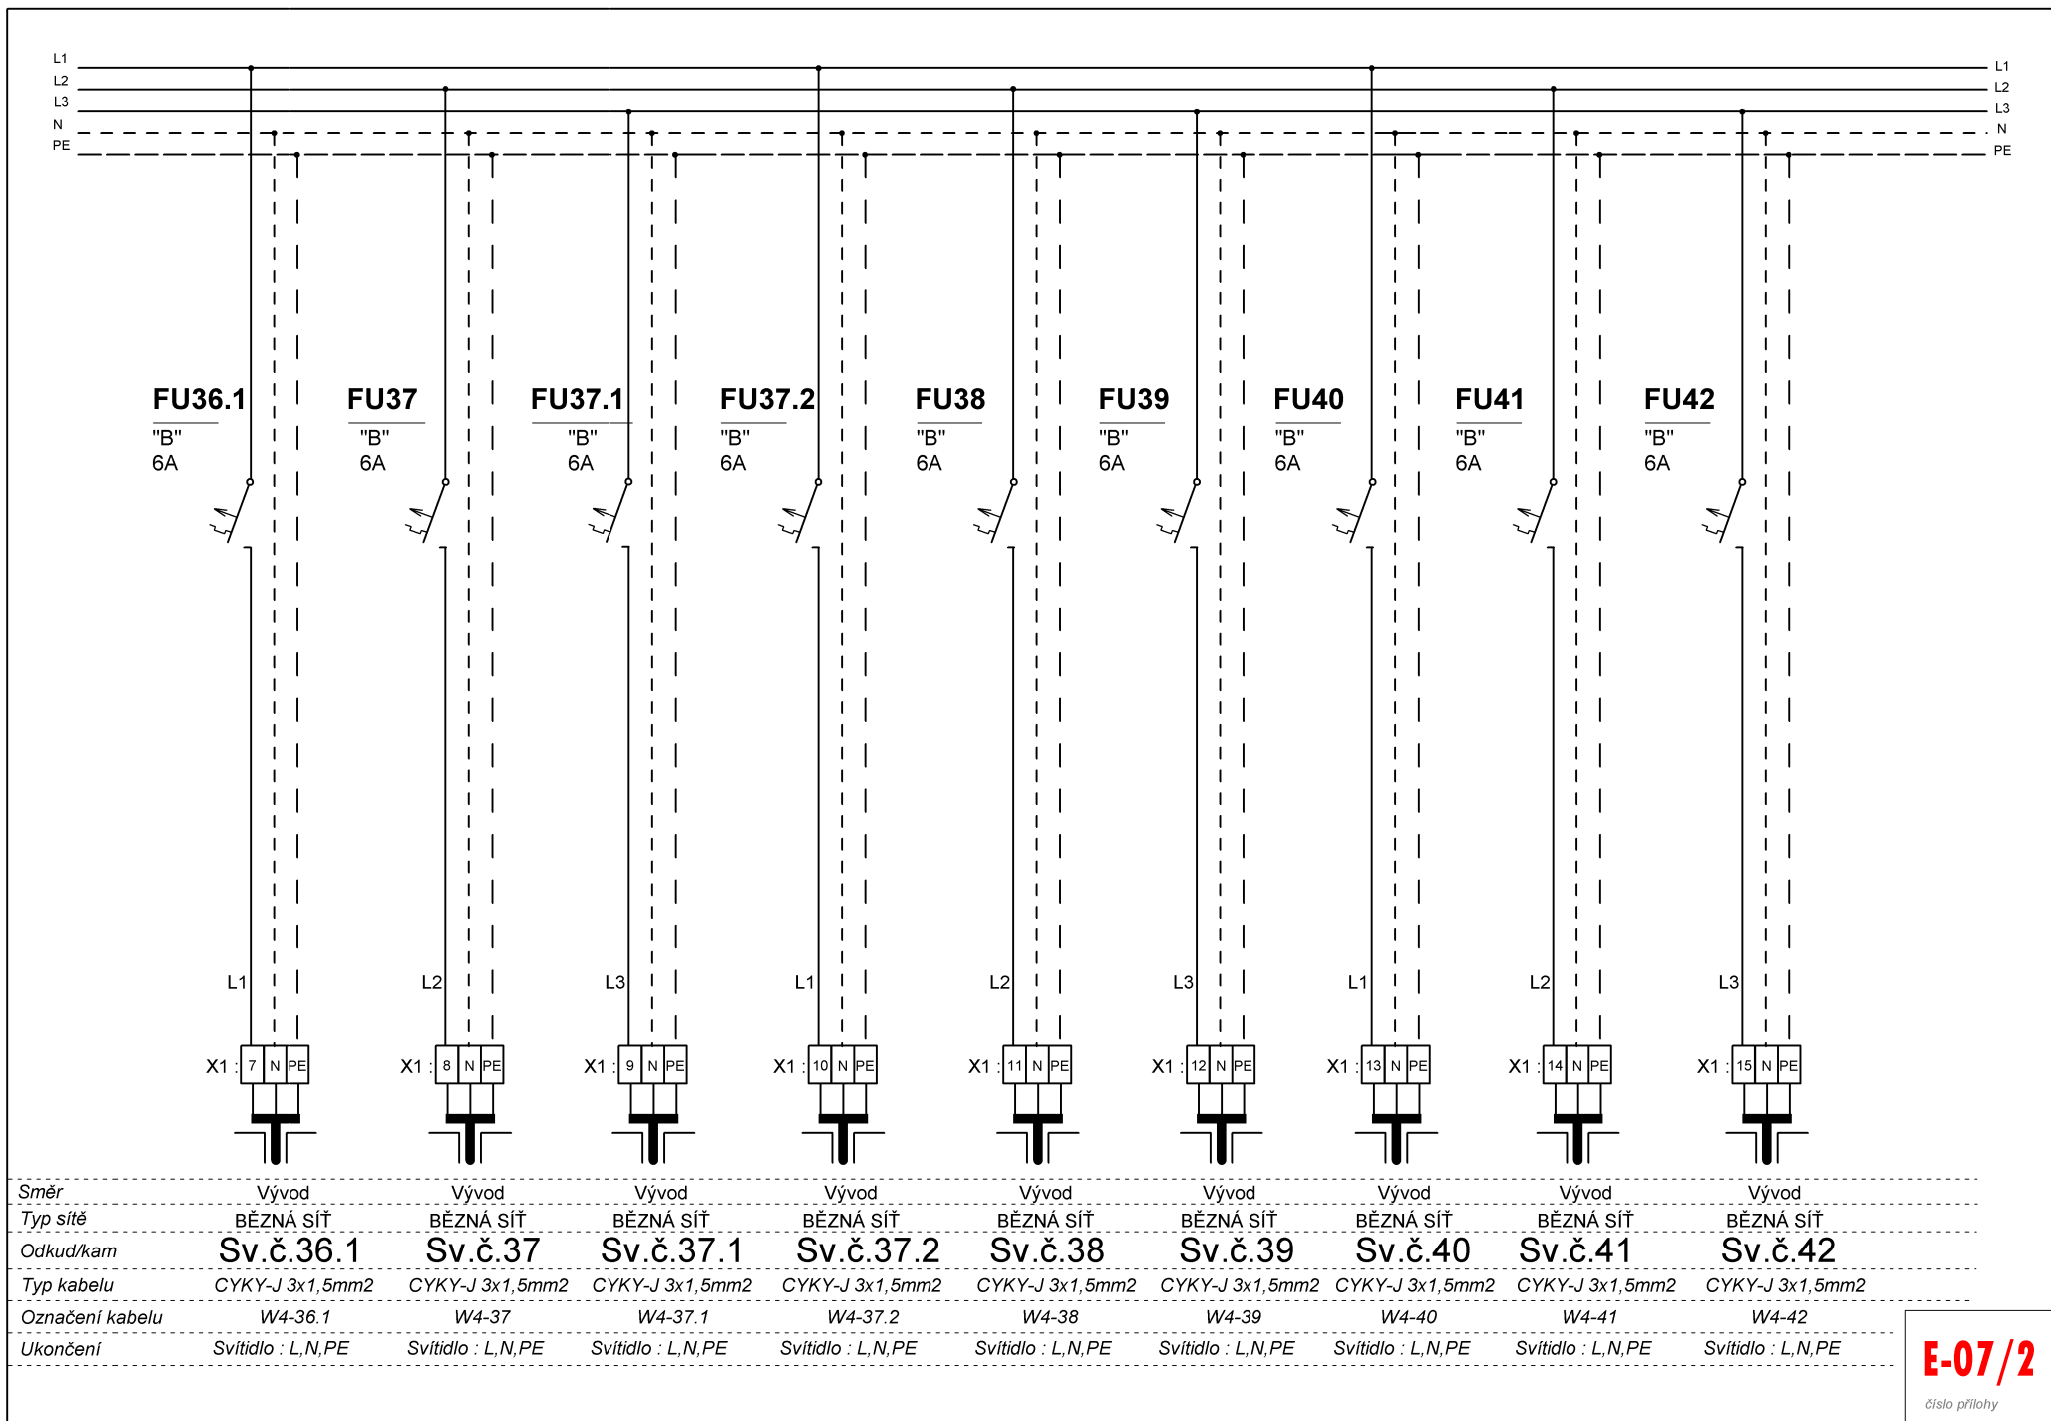

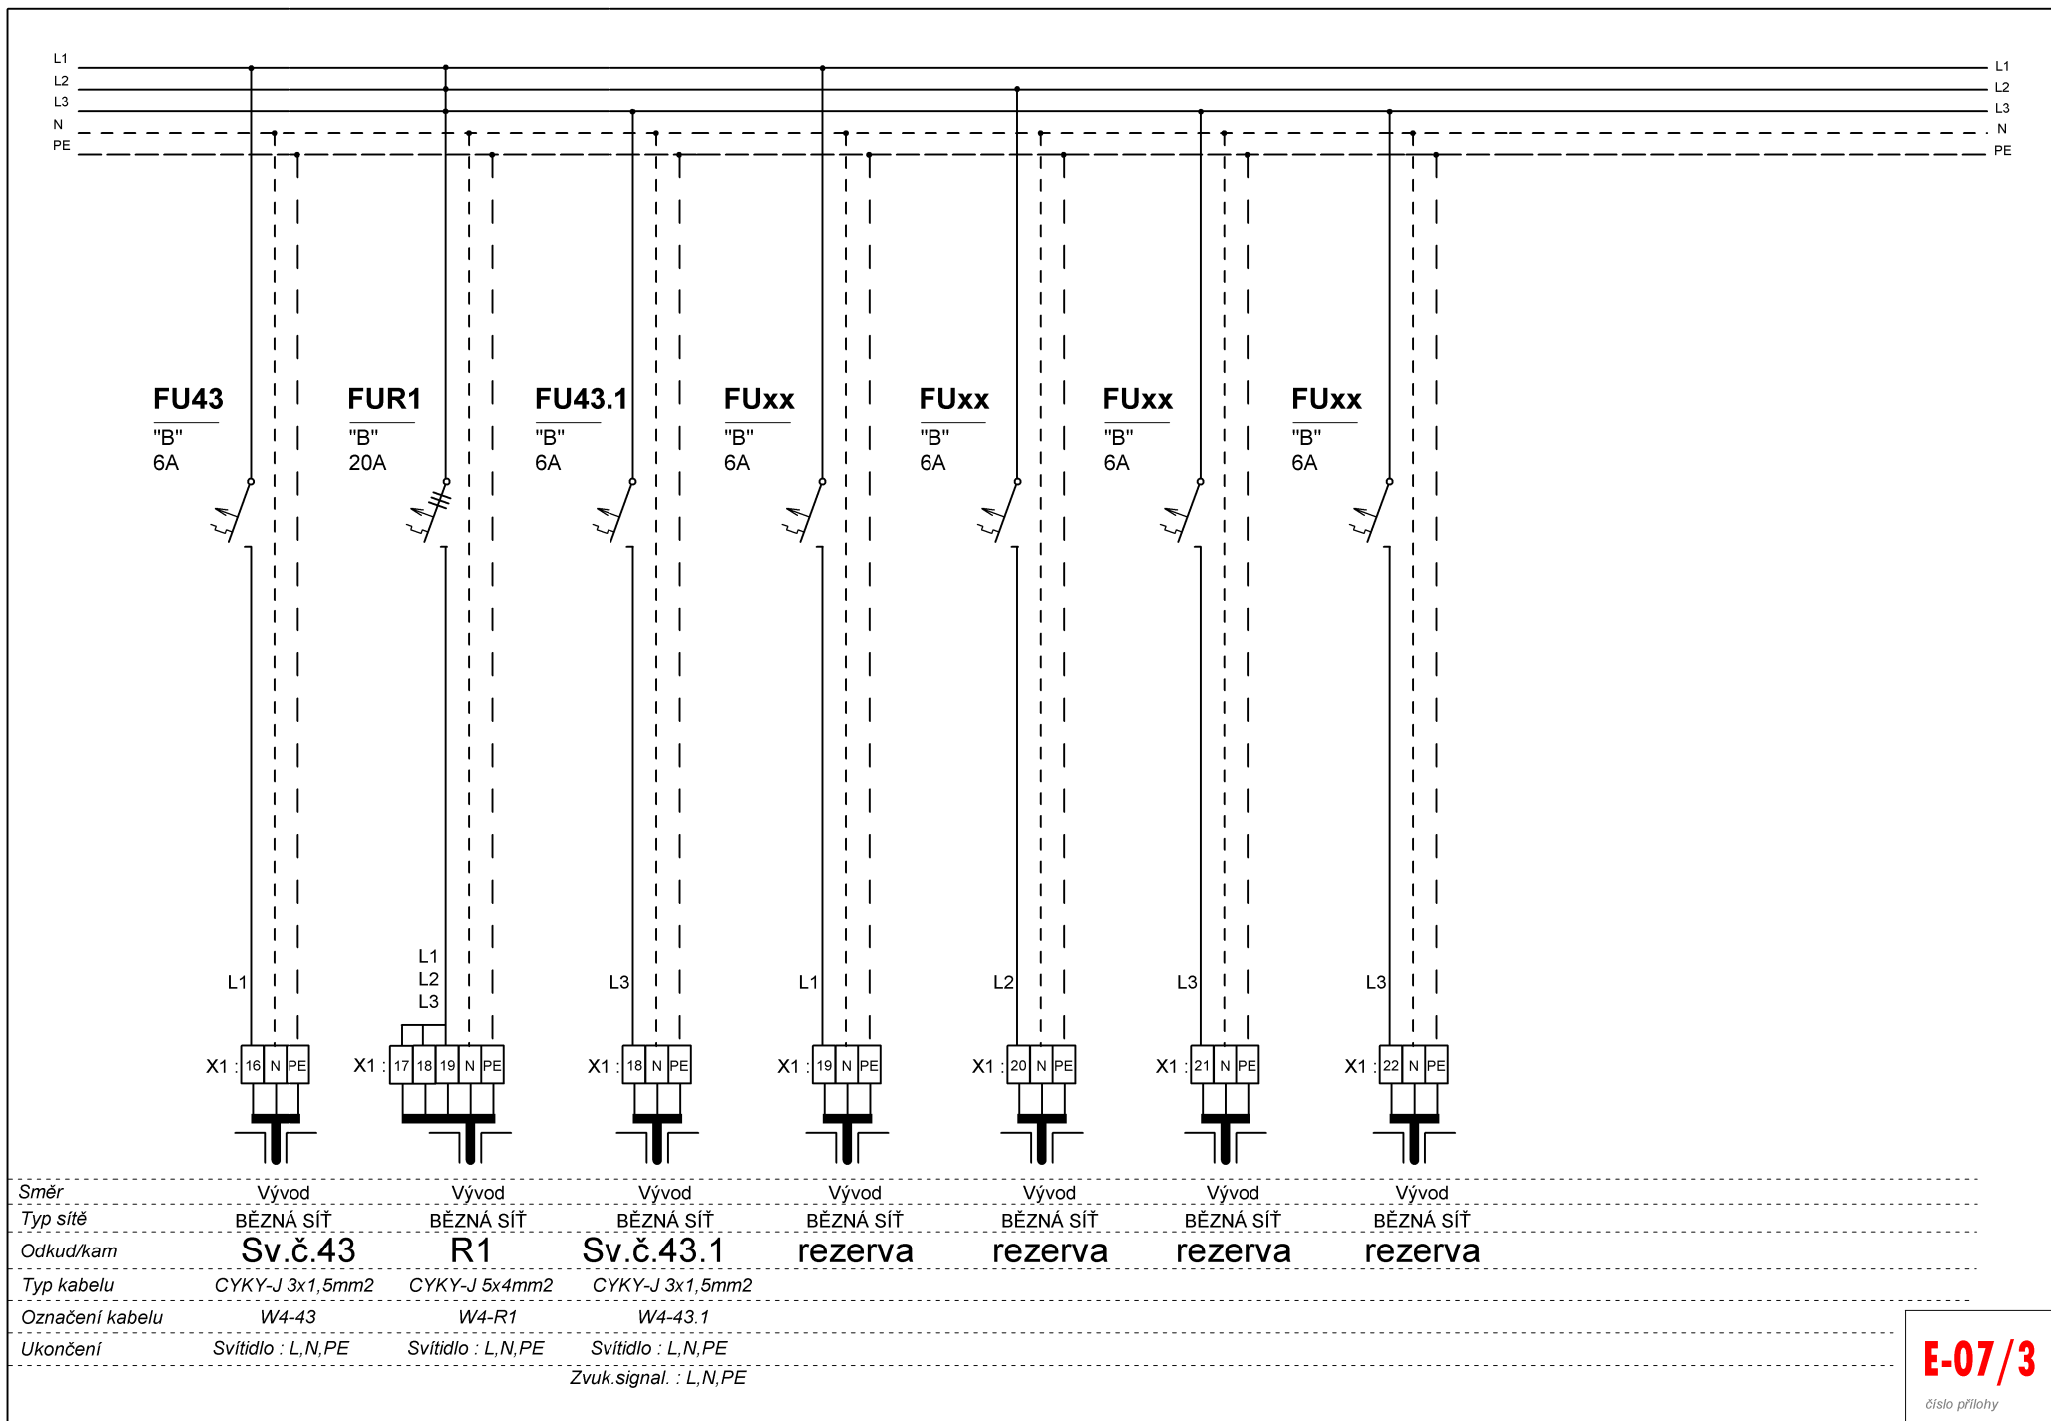

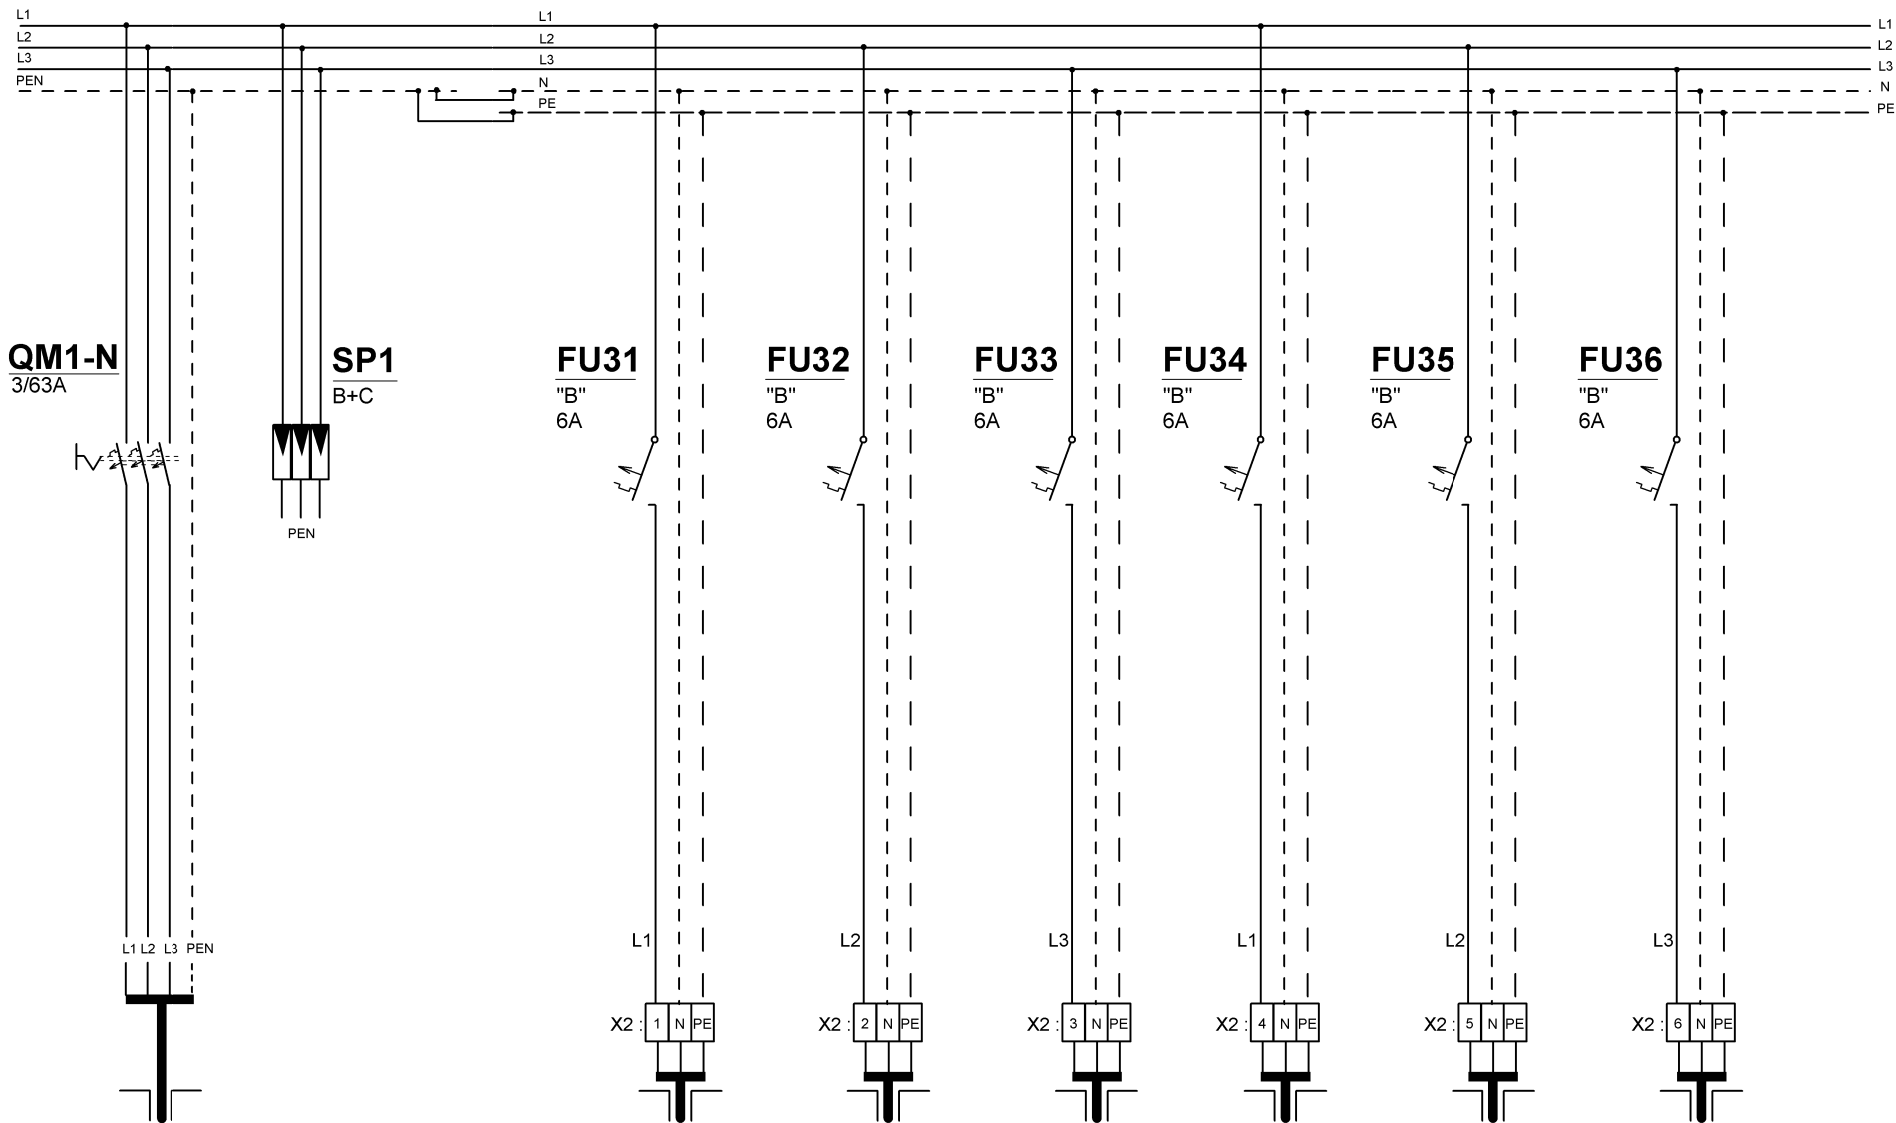

Směr	Prívod	Vývod	Vývod	Vývod	Vývod	Vývod	Vývod
Typ sítě	NOUZOVÁ SÍŤ	NOUZOVÁ SÍŤ	NOUZOVÁ SÍŤ	NOUZOVÁ SÍŤ	NOUZOVÁ SÍŤ	NOUZOVÁ SÍŤ	NOUZOVÁ SÍŤ
Odkud/kam	RP2	Sv.č.31	Sv.č.32	Sv.č.33	Sv.č.34	Sv.č.35	Sv.č.36
Typ kabelu	CYKY 4Bx16mm ²	CYKY-J 3x1,5mm ²	CYKY-J 3x1,5mm ²	CYKY-J 3x1,5mm ²	CYKY-J 3x1,5mm ²	CYKY-J 3x1,5mm ²	CYKY-J 3x1,5mm ²
Označení kabelu	N:RO4	N4-31	N4-32	N4-33	N4-34	N4-35	N4-36
Ukončení		Svítlidlo : L,N,PE	Svítlidlo : L,N,PE	Svítlidlo : L,N,PE	Svítlidlo : L,N,PE	Svítlidlo : L,N,PE	Svítlidlo : L,N,PE

E-07/4

číslo přílohy

