



P-315025 Věznice Stráž pod Ralskem obj.č.31

Ing. Ota Pour

1

NEŘÍZENÝ VÝTISK

ČÍSLO ZMĚNY	ZMĚNY	POPIS / OBSAH ZMĚNY	PODPIS

Stráž pd Ralskem - oprava elektroinstalace zdi, objekt č.31

název akce

ELEKTROINSTALACE

stavební objekt

D.1.4 Elektroinstalace silnoproudá

VĚZEŇSKÁ SLUŽBA ČESKÉ REPUBLIKY
Věznice Stráž pod Ralskem
Máchova 260, PO BOX 10, Stráž pod Ralskem , 471 27
objednatel

KÚ Stráž pod Ralskem
místo stavby

Ing. Ota Pour

Chotovice 39, 473 01 Chotovice
tel: (+420) 607 817 502
e-mail : Ota.Pour@Seznam.cz
SKYPE: ota.pour
Autorizovaný inženýr
v oboru technologická zařízení staveb
evidovaný u ČKAIT pod č. 0500775



ELEKTROINSTALACE

měřítko

DPS
stupeň

Ing. Ota Pour
zodpovědný projektant

P-315039
číslo zakázky

D.1.4

Rozvaděč RO5

10.6.2015
datum

E-08

číslo přílohy

VEŠKERÁ PRÁVA VYHRAZENA. ŠÍŘENÍ NEBO REPRODUKOVÁNÍ BEZ PÍSEMNÉHO SOUHLASU AUTORA JE NEPŘÍPUSTNÉ.

Popis - viz textová část

Provedení venkovních rozvaděčů bude dvou plášťové s nenuceným větráním v krytí min IP54.
Veškeré kabelové vývody / přívody budou ve spodní části rozvaděčů.


Rozvaděč RO5

Strážní věž 5

ČÁST A Běžná síť						
Položka	Svítilidlo na výložníku	Jistič	Hodnota	Kabel	Typ	Příkon
1	č.44	FU44	6A	W5-44	CYKY-J 3x1,5 mm2	70W
2	č.45	FU45	6A	W5-45	CYKY-J 3x1,5 mm2	70W
3	č.45.1	FU45.1	6A	W5-45.1	CYKY-J 3x1,5 mm2	450W
4	č.46	FU46	6A	W5-46	CYKY-J 3x1,5 mm2	70W
5	č.47	FU47	6A	W5-47	CYKY-J 3x1,5 mm2	70W
6	č.48	FU48	6A	W5-48	CYKY-J 3x1,5 mm2	70W
7	č.49	FU49	6A	W5-49	CYKY-J 3x1,5 mm2	70W
8	č.50	FU50	6A	W5-50	CYKY-J 3x1,5 mm2	70W
9	č.51	FU51	6A	W5-51	CYKY-J 3x1,5 mm2	70W
10	č.51.1	FU51.1	6A	W5-51.1	CYKY-J 3x1,5 mm2	450W
11	č.52	FU52	6A	W5-52	CYKY-J 3x1,5 mm2	70W
12	č.53	FU53	6A	W5-53	CYKY-J 3x1,5 mm2	70W
13	č.53.1	FU53.1	6A	W5-53.1	CYKY-J 3x1,5 mm2	100W
14	č.54	FU54	6A	W5-54	CYKY-J 3x1,5 mm2	70W
15	č.55	FU55	6A	W5-55	CYKY-J 3x1,5 mm2	70W
16	č.56	FU56	6A	W5-56	CYKY-J 3x1,5 mm2	70W
17	č.57	FU57	6A	W5-57	CYKY-J 3x1,5 mm2	70W
18	č.58	FU58	6A	W5-58	CYKY-J 3x1,5 mm2	70W
19	rezerva 1	Fuxx				
20	rezerva 2	Fuxx				
21	rezerva 3	Fuxx				
22	rezerva 4	Fuxx				
ČÁST B Nouzová síť						
Položka	Svítilidlo pod výložníkem	Jistič	Hodnota	Kabel	Typ	Příkon
23	č.44	FU44	6A	N5-44	CYKY-J 3x1,5 mm2	max 50W
24	č.45	FU45	6A	N5-45	CYKY-J 3x1,5 mm2	max 50W
25	č.46	FU46	6A	N5-46	CYKY-J 3x1,5 mm2	max 50W
26	č.47	FU47	6A	N5-47	CYKY-J 3x1,5 mm2	max 50W
27	č.48	FU48	6A	N5-48	CYKY-J 3x1,5 mm2	max 50W
28	č.49	FU49	6A	N5-49	CYKY-J 3x1,5 mm2	max 50W
29	č.50	FU50	6A	N5-50	CYKY-J 3x1,5 mm2	max 50W
30	č.51	FU51	6A	N5-51	CYKY-J 3x1,5 mm2	max 50W
31	č.52	FU52	6A	N5-52	CYKY-J 3x1,5 mm2	max 50W
32	č.53	FU53	6A	N5-53	CYKY-J 3x1,5 mm2	max 50W
33	č.54	FU54	6A	N5-54	CYKY-J 3x1,5 mm2	max 50W
34	č.55	FU55	6A	N5-55	CYKY-J 3x1,5 mm2	max 50W
35	rezerva 1	Fuxx				
36	rezerva 2	Fuxx				

E-08/1


číslo přílohy

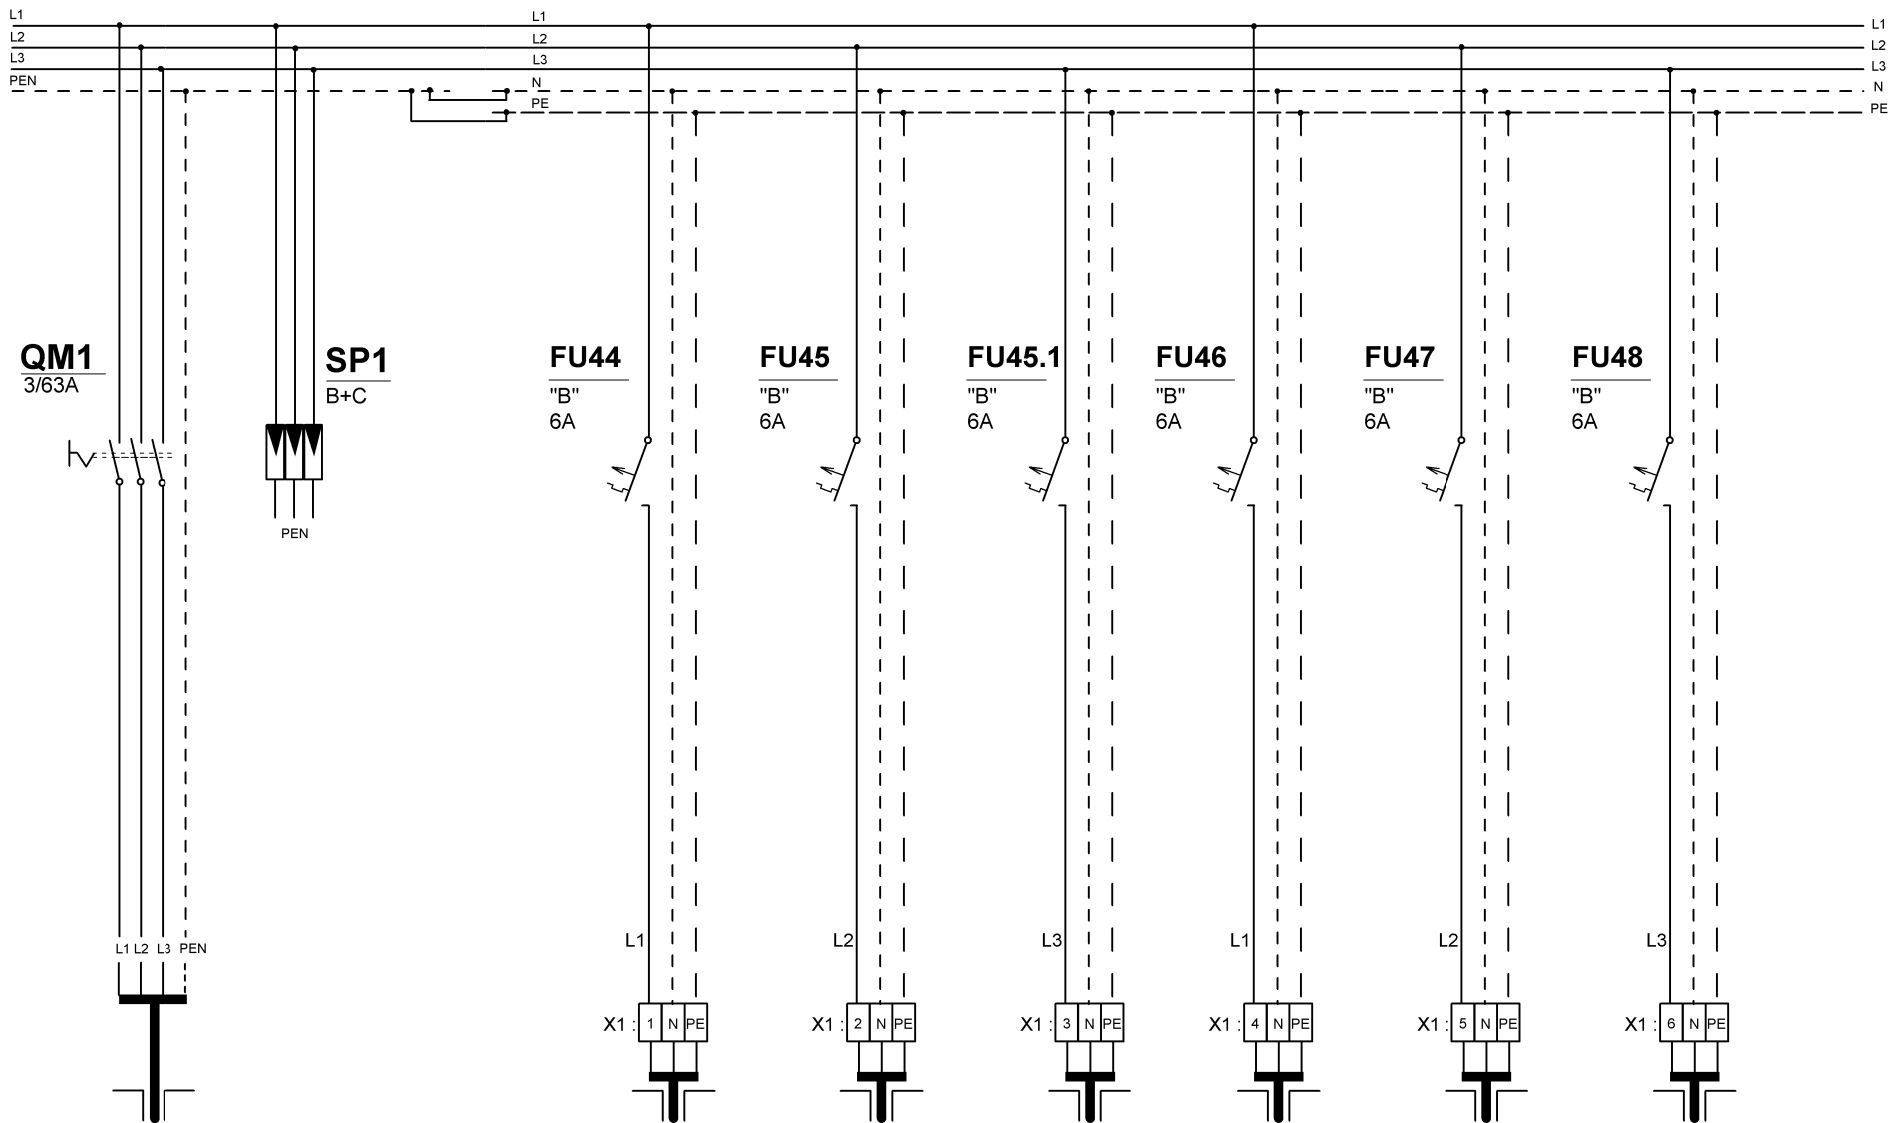



Směr	Prívod	Vývod	Vývod	Vývod	Vývod	Vývod	Vývod
Typ sítě	BÉZNÁ SÍŤ	BÉZNÁ SÍŤ	BÉZNÁ SÍŤ	BÉZNÁ SÍŤ	BÉZNÁ SÍŤ	BÉZNÁ SÍŤ	BÉZNÁ SÍŤ
Odkud/kam	RP1	Sv.č.44	Sv.č.45	Sv.č.45.1	Sv.č.46	Sv.č.47	Sv.č.48
Typ kabelu	CYKY 4Bx16mm ²	CYKY-J 3x1,5mm ²	CYKY-J 3x1,5mm ²	CYKY-J 3x1,5mm ²	CYKY-J 3x1,5mm ²	CYKY-J 3x1,5mm ²	CYKY-J 3x1,5mm ²
Označení kabelu	W:RO5	W5-44	W5-45	W5-45.1	W5-46	W5-47	W5-48
Ukončení		Svítlidlo : L,N,PE	Svítlidlo : L,N,PE	Svítlidlo : L,N,PE	Svítlidlo : L,N,PE	Svítlidlo : L,N,PE	Svítlidlo : L,N,PE

E-08/2

číslo přílohy

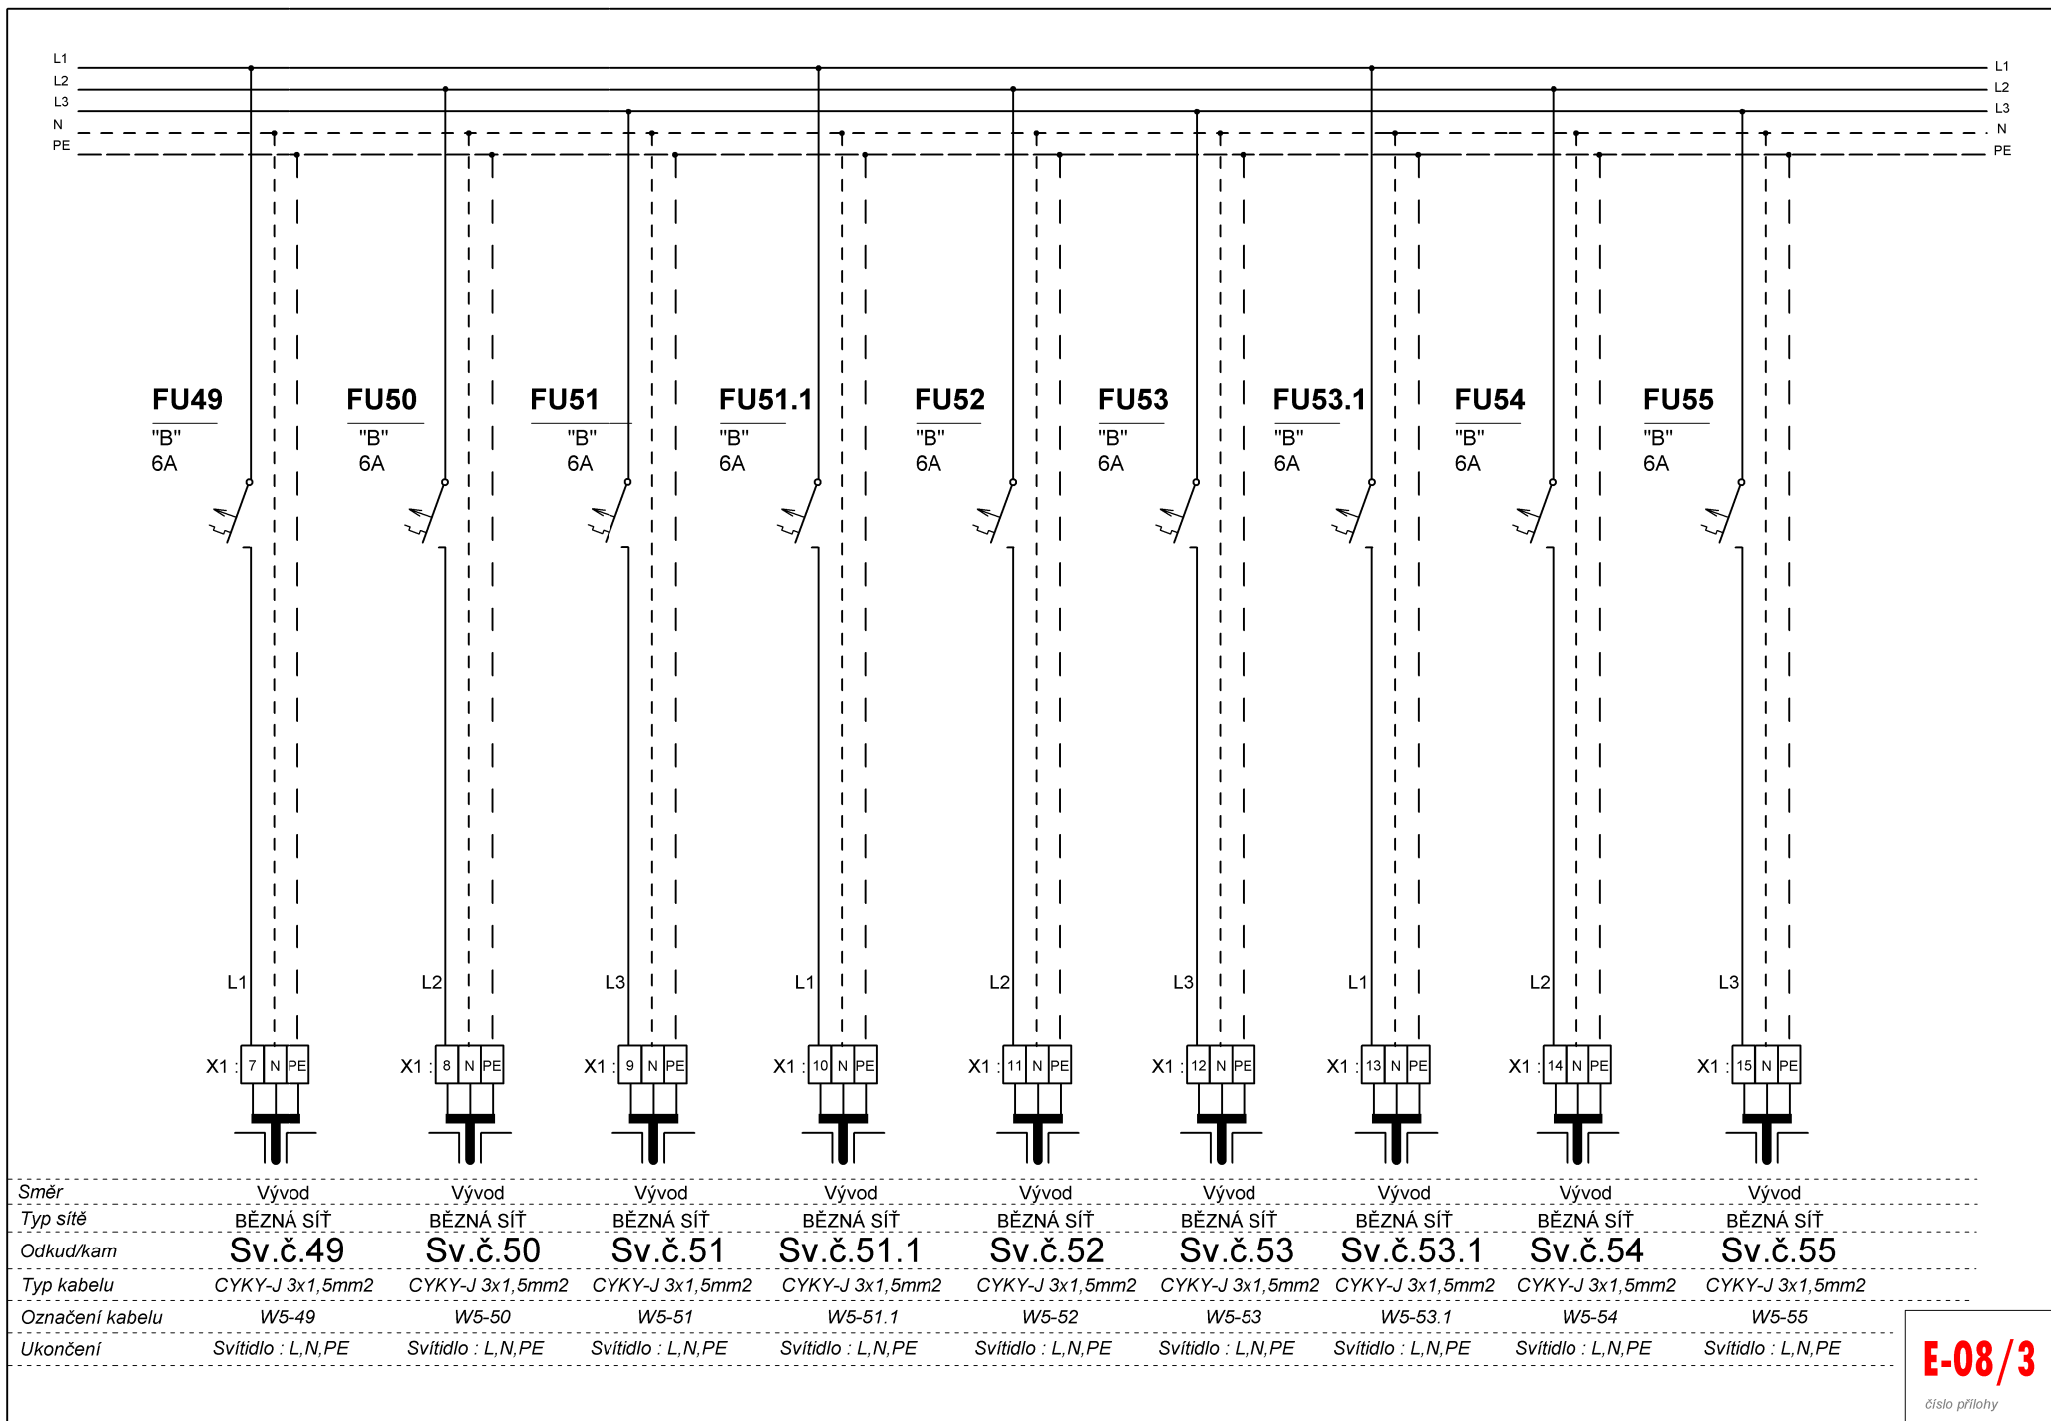

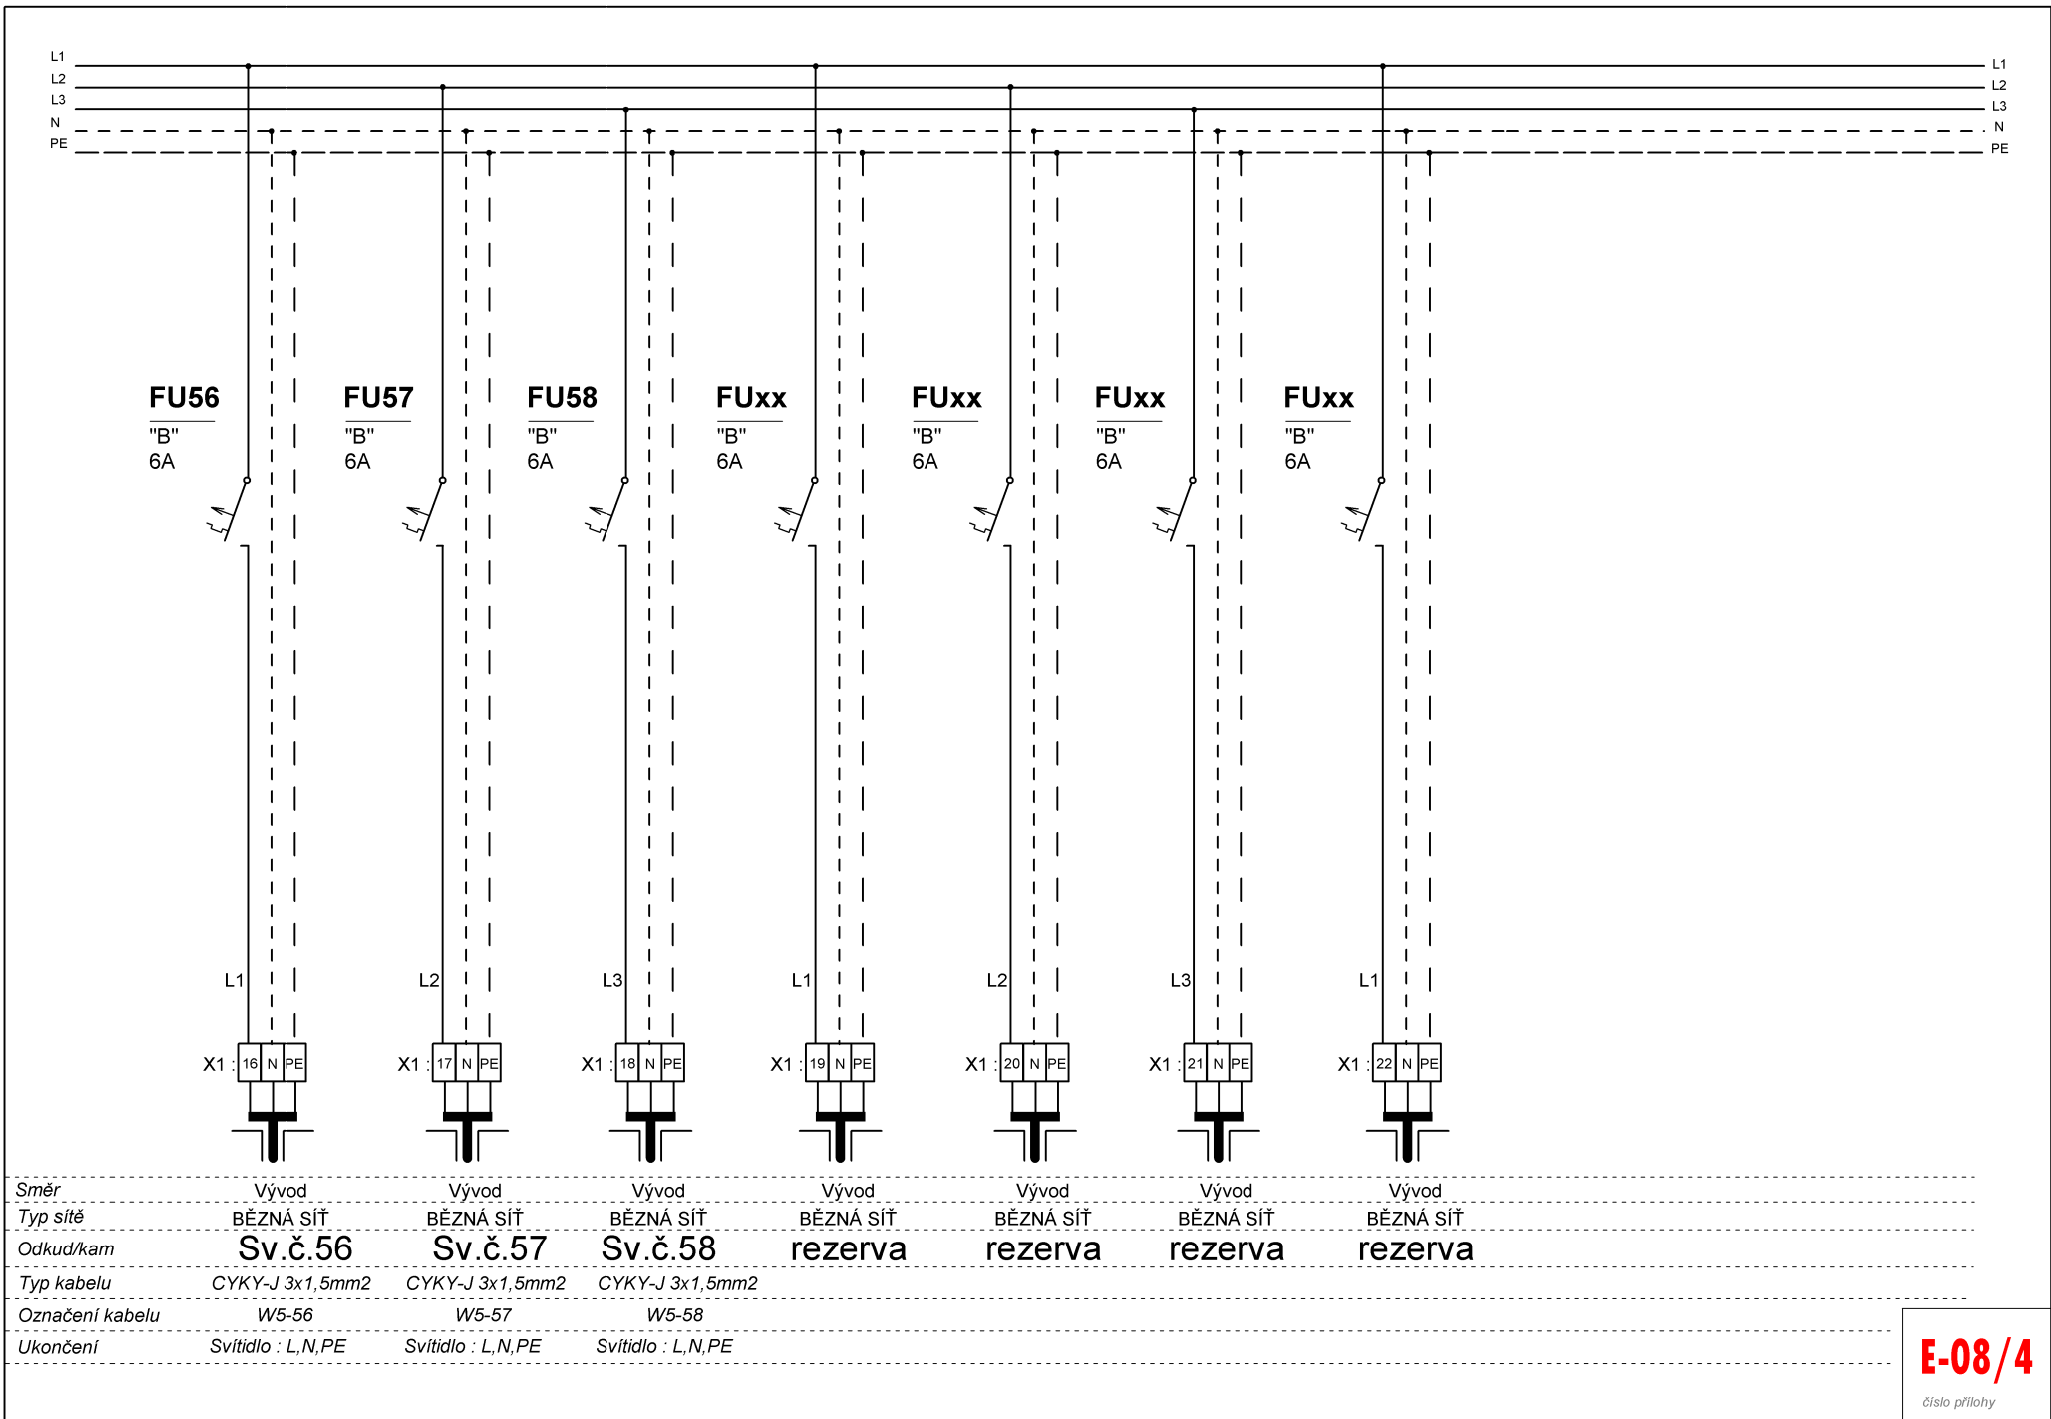

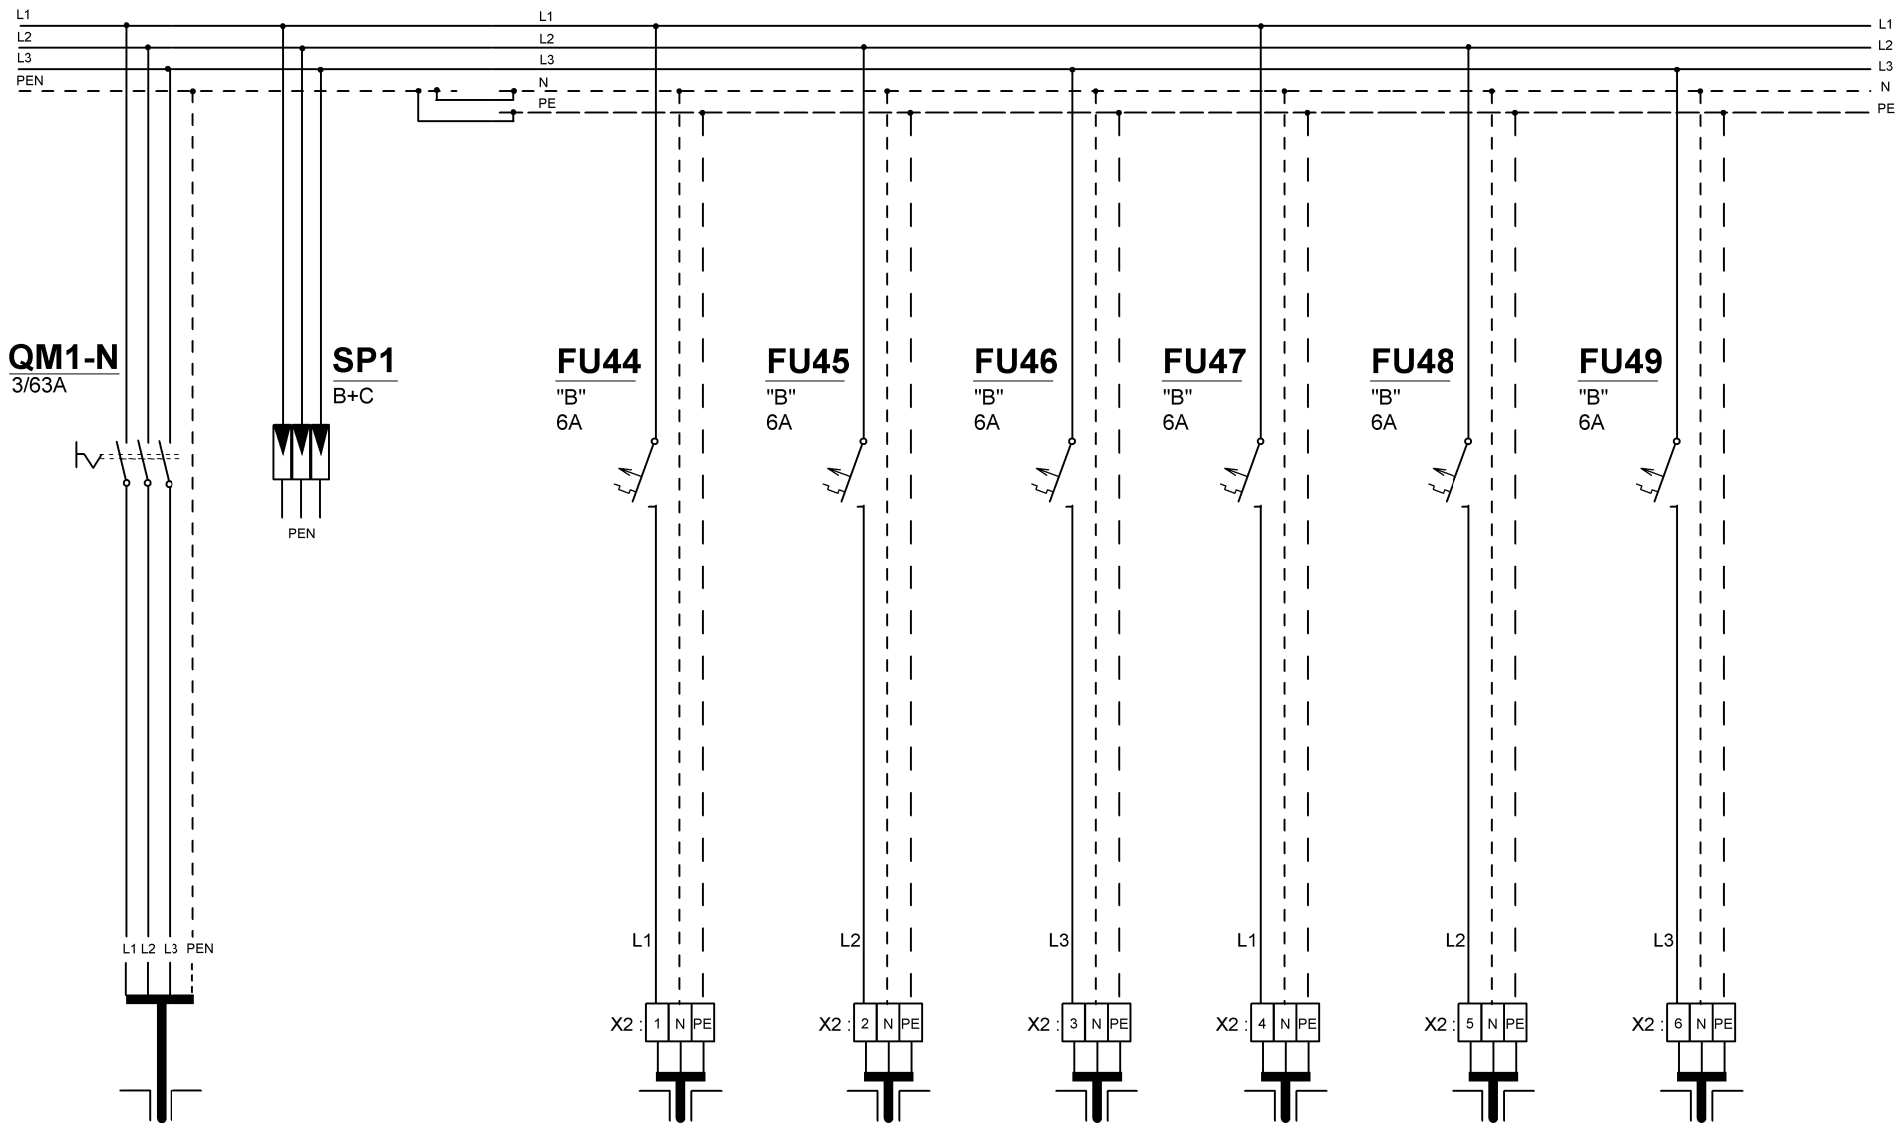

Směr	Prívod	Vývod	Vývod	Vývod	Vývod	Vývod	Vývod
Typ sítě	NOUZOVÁ SÍŤ	NOUZOVÁ SÍŤ	NOUZOVÁ SÍŤ	NOUZOVÁ SÍŤ	NOUZOVÁ SÍŤ	NOUZOVÁ SÍŤ	NOUZOVÁ SÍŤ
Odkud/kam	RP2	Sv.č.44	Sv.č.45	Sv.č.46	Sv.č.47	Sv.č.48	Sv.č.49
Typ kabelu	CYKY 4Bx16mm ²	CYKY-J 3x1,5mm ²	CYKY-J 3x1,5mm ²	CYKY-J 3x1,5mm ²	CYKY-J 3x1,5mm ²	CYKY-J 3x1,5mm ²	CYKY-J 3x1,5mm ²
Označení kabelu	N:RO5	N5-44	N5-45	N5-46	N5-47	N5-48	N5-49
Ukončení		Svítlidlo : L,N,PE	Svítlidlo : L,N,PE	Svítlidlo : L,N,PE	Svítlidlo : L,N,PE	Svítlidlo : L,N,PE	Svítlidlo : L,N,PE

E-08/5

číslo přílohy

