


# DETAIL UCHYCENÍ POTRUBÍ

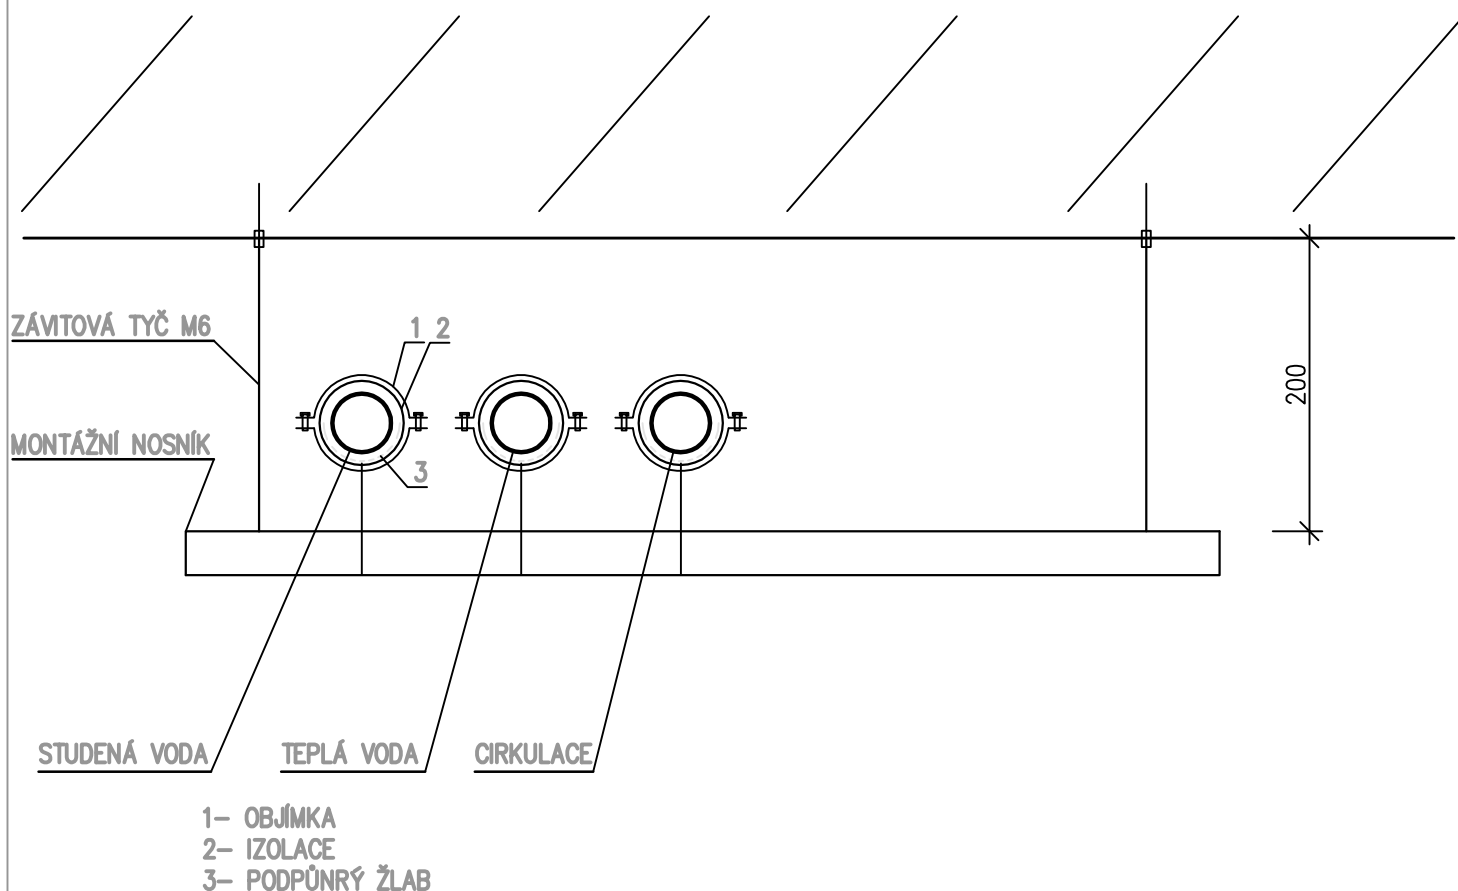

Vedoucí projektant	Odp. projektant části TZB	Vypracoval			Účel	DSP
	Pavel Stejskal	Pavel Stejskal			Datum	04/16
	AT 0300714	AT 0300714			Číslo zak.	0052016
Investor	Vězeňská služba ČR věznice Kynšperk nad Ohří				Formát	A4
Kraj	Karlovarský	ObÚ: Kynšperk nad Ohří	StÚ: Kynšperk nad Ohří	Kótováno	mm	
Název akce	Oprava hygienického zázemí tělocvičny na st.p. 324 k.ú. Libavské Údolí				Měřítko	1:5
Lokalita akce	st.p.324, k.ú. Libavské Údolí				Číslo D.1.4.e4	
Stavba - objekt	- Plynovod					
Obsah	DETAIL UCHYCENÍ POTRUBÍ					