


2.NP - PŮDA - oprava podlahy

Věznice Znojmo

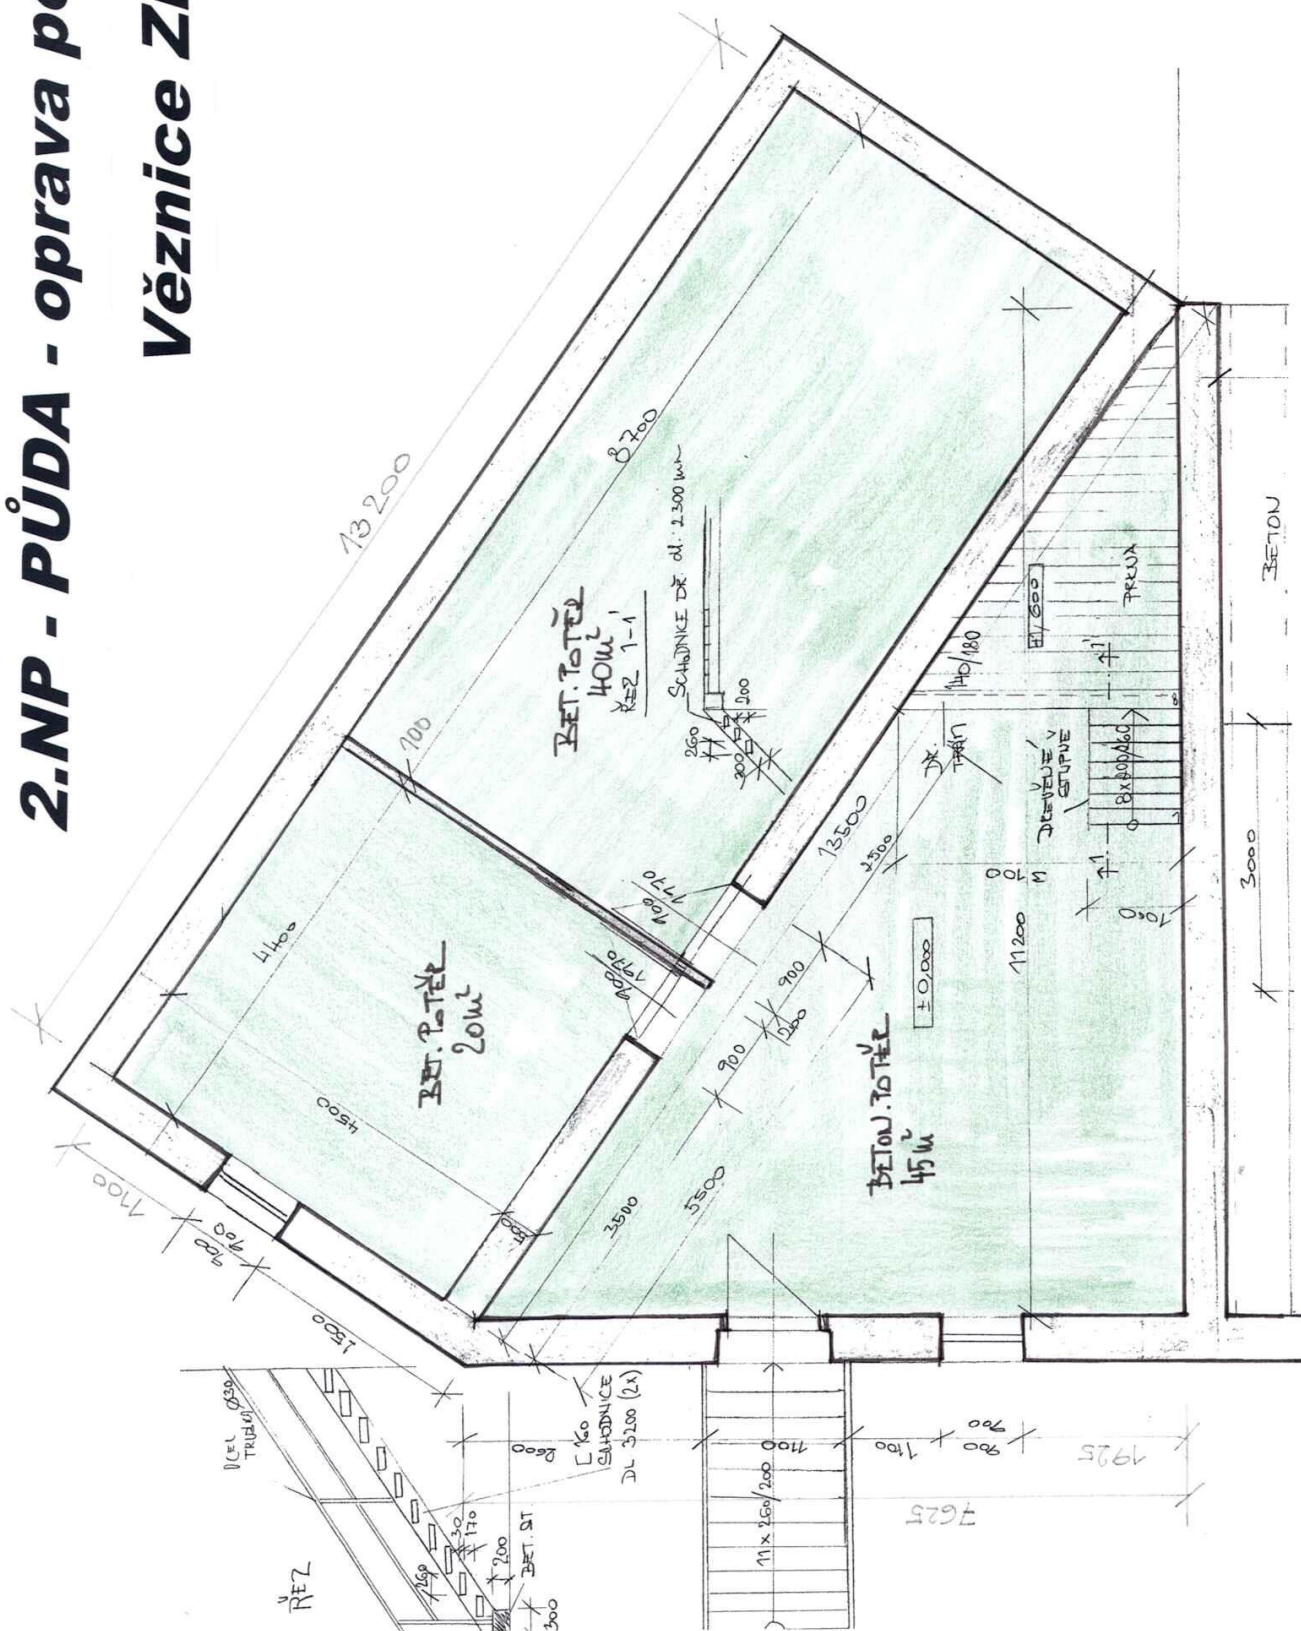

Priloha 2.3b

