




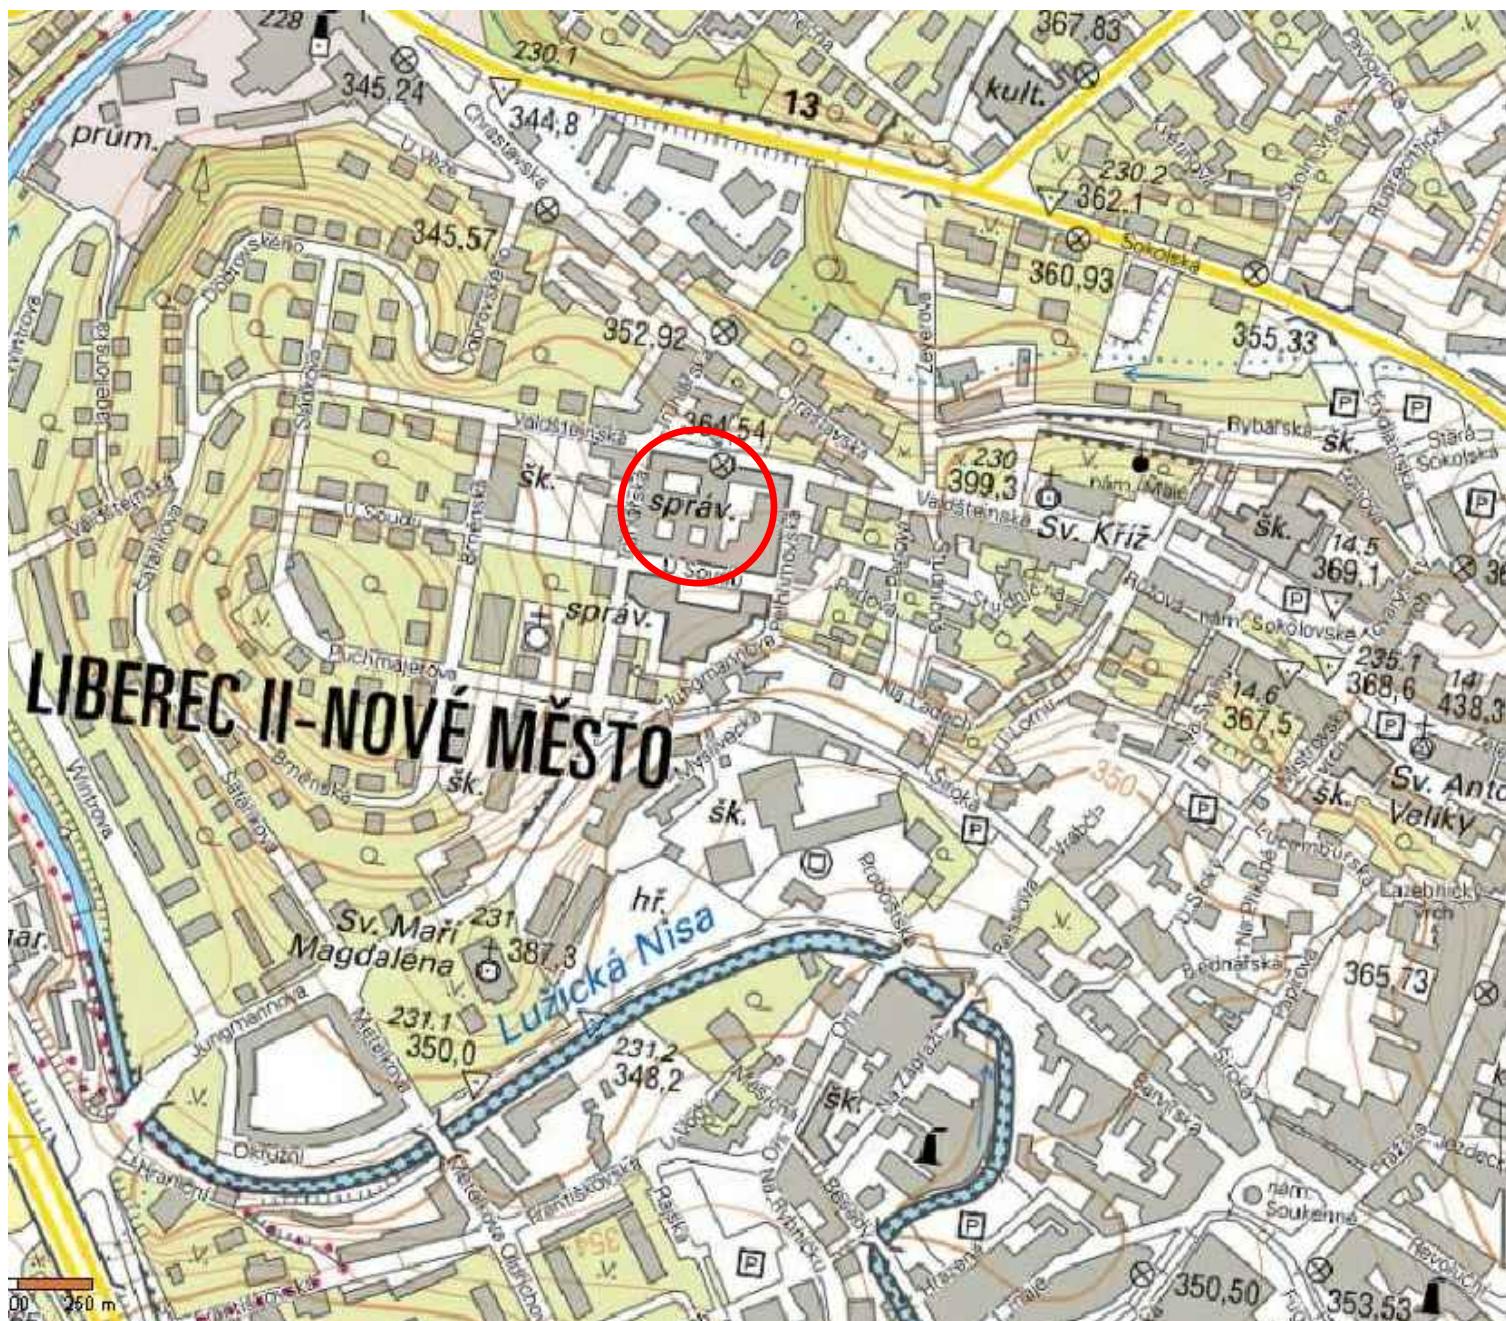

ZODP.PROJEKTANT	VYPRACOVAL	KONTROLOVAL	Ing. Miroslav KRAČMAR projektová činnost ve výstavbě Myslbekova 452 463 03 Stráž nad Nisou tel.: 602 150 580 IČO 14862981		
ING. KRAČMAR	ING. KRAČMAROVÁ	ING. KRAČMAR			
KRAJ: LIBERECKÝ		MAGISTRÁT: LIBEREC			
INVESTOR: VĚŽEŇSKÁ SLUŽBA ČR, SOUDNÍ 1672/1a, PRAHA 4				FORMÁT	A4
AKCE: LIBEREC – OCELOVÉ SCHODIŠTĚ				MĚŘITKO	1:5000
				DATUM	IX/2015
				ÚČEL	DSP
				ČÍS. ZAK.	1315
OBSAH: PŘEHLEDNÁ SITUACE				Č.VÝKRESU C.1	PARÉ Č.

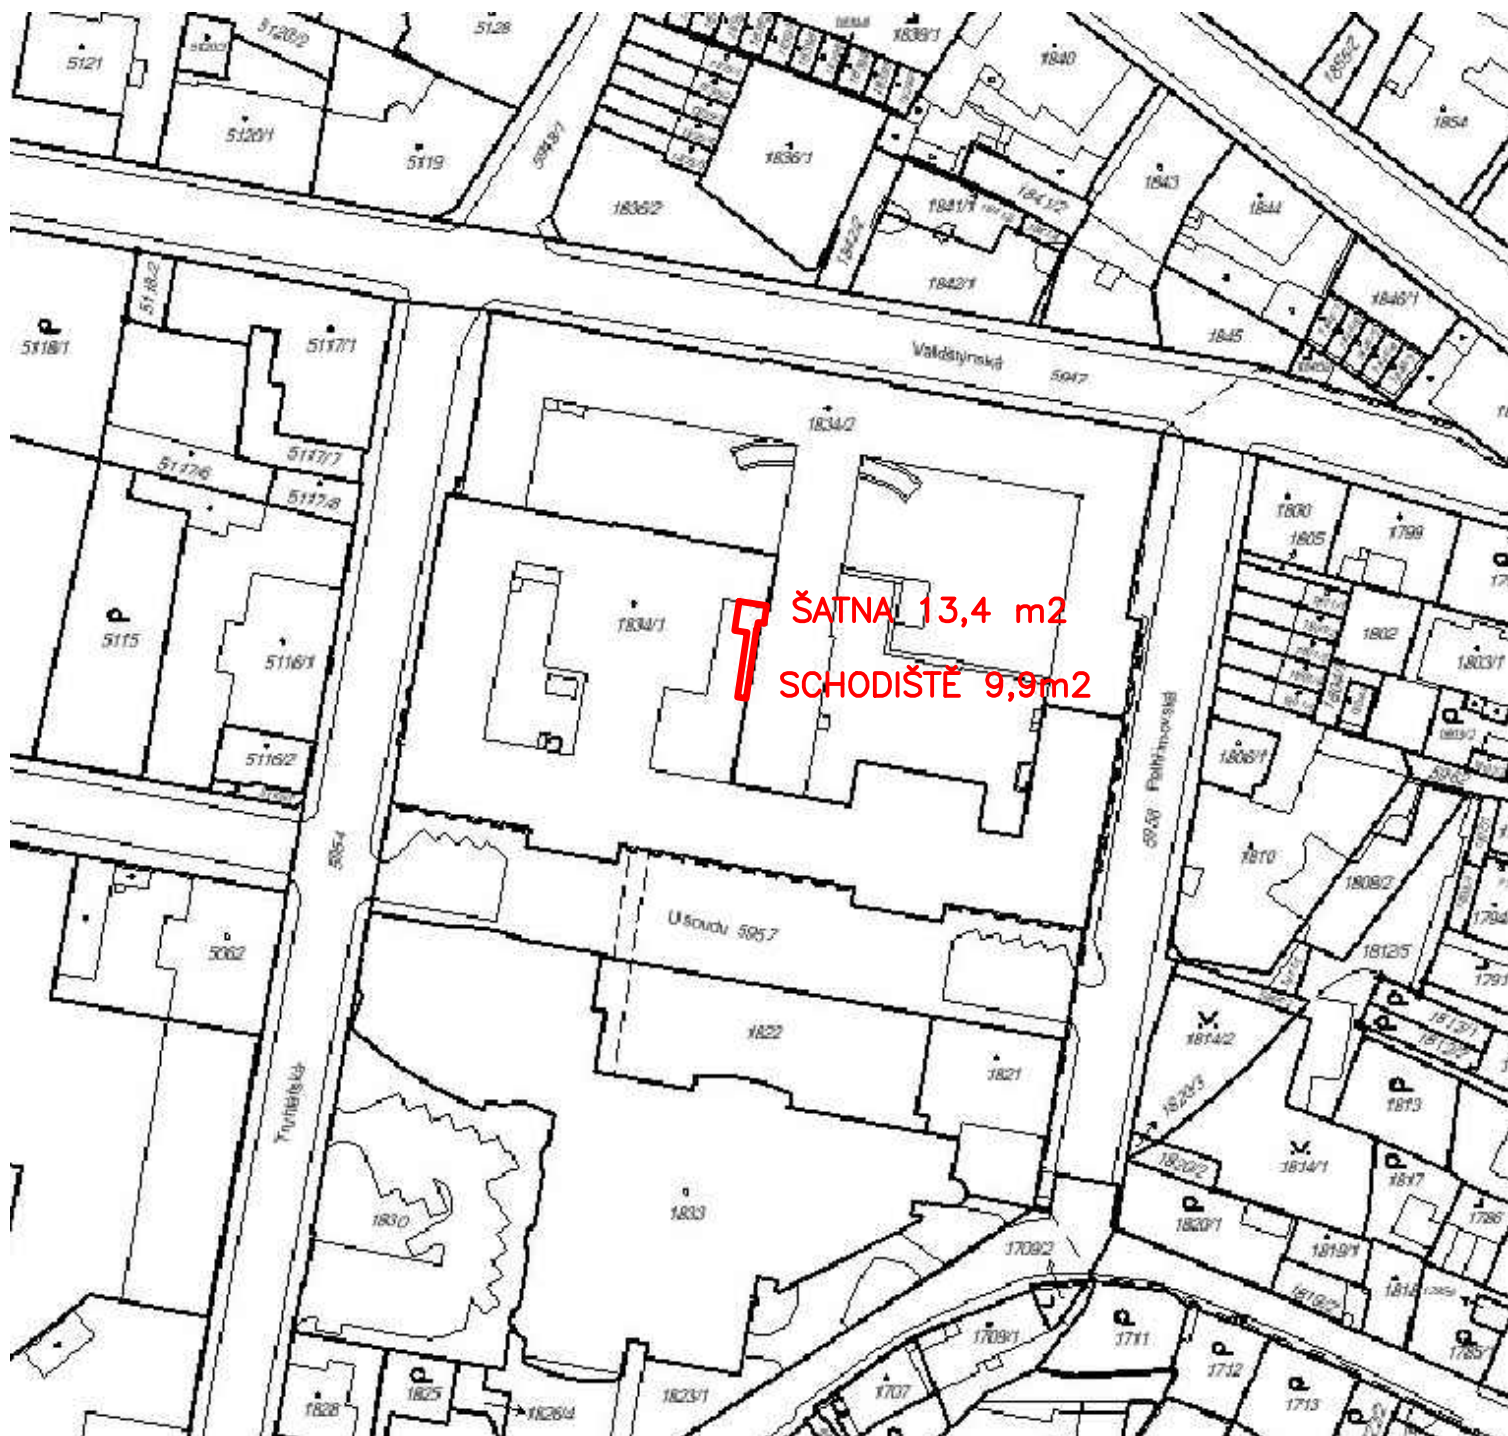

ZODP.PROJEKTANT	VYPRACOVAL	KONTROLOVAL	Ing. Miroslav KRAČMAR projektová činnost ve výstavbě Myslbekova 452 463 03 Stráž nad Nisou tel.: 602 150 580 IČO 14862981	
ING. KRAČMAR	ING. KRAČMAROVÁ	ING. KRAČMAR		
KRAJ: LIBERECKÝ		MAGISTRÁT: LIBEREC		
INVESTOR: VĚZEŇSKÁ SLUŽBA ČR, SOUDNÍ 1672/1a, PRAHA 4			FORMÁT	A4
AKCE: LIBEREC – OCELOVÉ SCHODIŠTĚ			MĚŘÍTKO	1:1000
			DATUM	IX/2015
			ÚČEL	DSP
			ČÍS. ZAK.	1315
OBSAH: ZÁKRES DO KATASTRÁLNÍ MAPY			Č.VÝKRESU C.2	PARÉ Č.

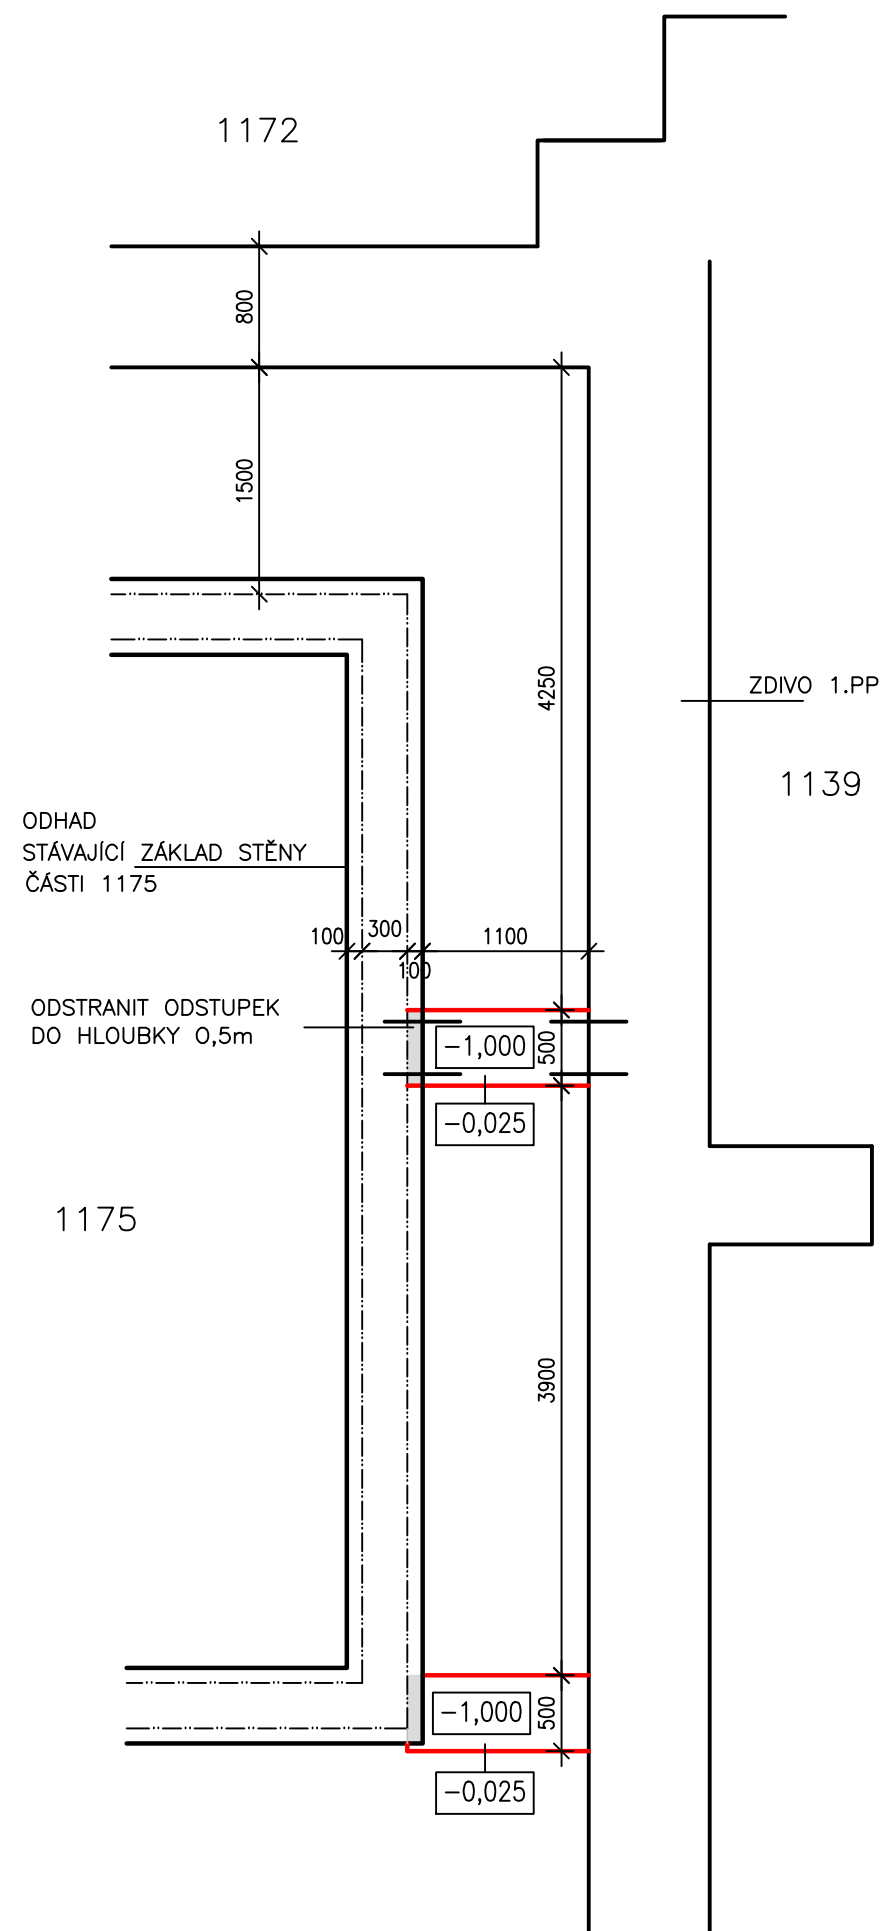

LEGENDA:


NOVĚ BUDOVANÉ ZÁKLADOVÉ PASY PROPOJIT 4Ø R12 SE ZÁKLADY POD ČÁSTÍ 1175 A SE ZDÍVEM U ČÁSTI 1139
DĚLKA VÝZTUŽE 500mm

BETON C16/20

ZODP.PROJEKTANT	VYPRACOVAL	KONTROLOVAL	Ing. Miroslav KRAČMAR projektová činnost ve výstavbě Myslbekova 452 463 03 Stráž nad Nisou tel.: 602 150 580 IČO 14862981	
ING. KRAČMAR	ING. KRAČMAROVÁ	ING. KRAČMAR		
KRAJ: LIBERECKÝ		MAGISTRÁT: LIBEREC		
INVESTOR: VĚZEŇSKÁ SLUŽBA ČR, SOUDNÍ 1672/1a, PRAHA 4			FORMÁT	A3
AKCE: LIBEREC – OCELOVÉ SCHODIŠTĚ			MĚŘÍTKO	1:50
			DATUM	IX/2015
			ÚČEL	DSP
			ČÍS. ZAK.	1315
OBSAH: VÝKRES ZÁKLADŮ			Č.VÝKRESU D.3	PARÉ Č.




ZODP.PROJEKTANT	VYPRACOVAL	KONTROLOVAL	Ing. Miroslav KRAČMAR projektová činnost ve výstavbě Myslbekova 452 463 03 Stráž nad Nisou tel.: 602 150 580 IČO 14862981	
ING. KRAČMAR	ING. KRAČMAROVÁ	ING. KRAČMAR		
KRAJ: LIBERECKÝ		MAGISTRÁT: LIBEREC		
INVESTOR: VĚZEŇSKÁ SLUŽBA ČR, SOUDNÍ 1672/1a, PRAHA 4			FORMÁT	A3
AKCE: LIBEREC – OCELOVÉ SCHODIŠTĚ			MĚŘÍTKO	1:50
			DATUM	IX/2015
			ÚČEL	DSP
			ČÍS. ZAK.	1315
OBSAH: PŮDORYS SCHODIŠTĚ 1.NP			Č.VÝKRESU D.4	PARÉ Č.

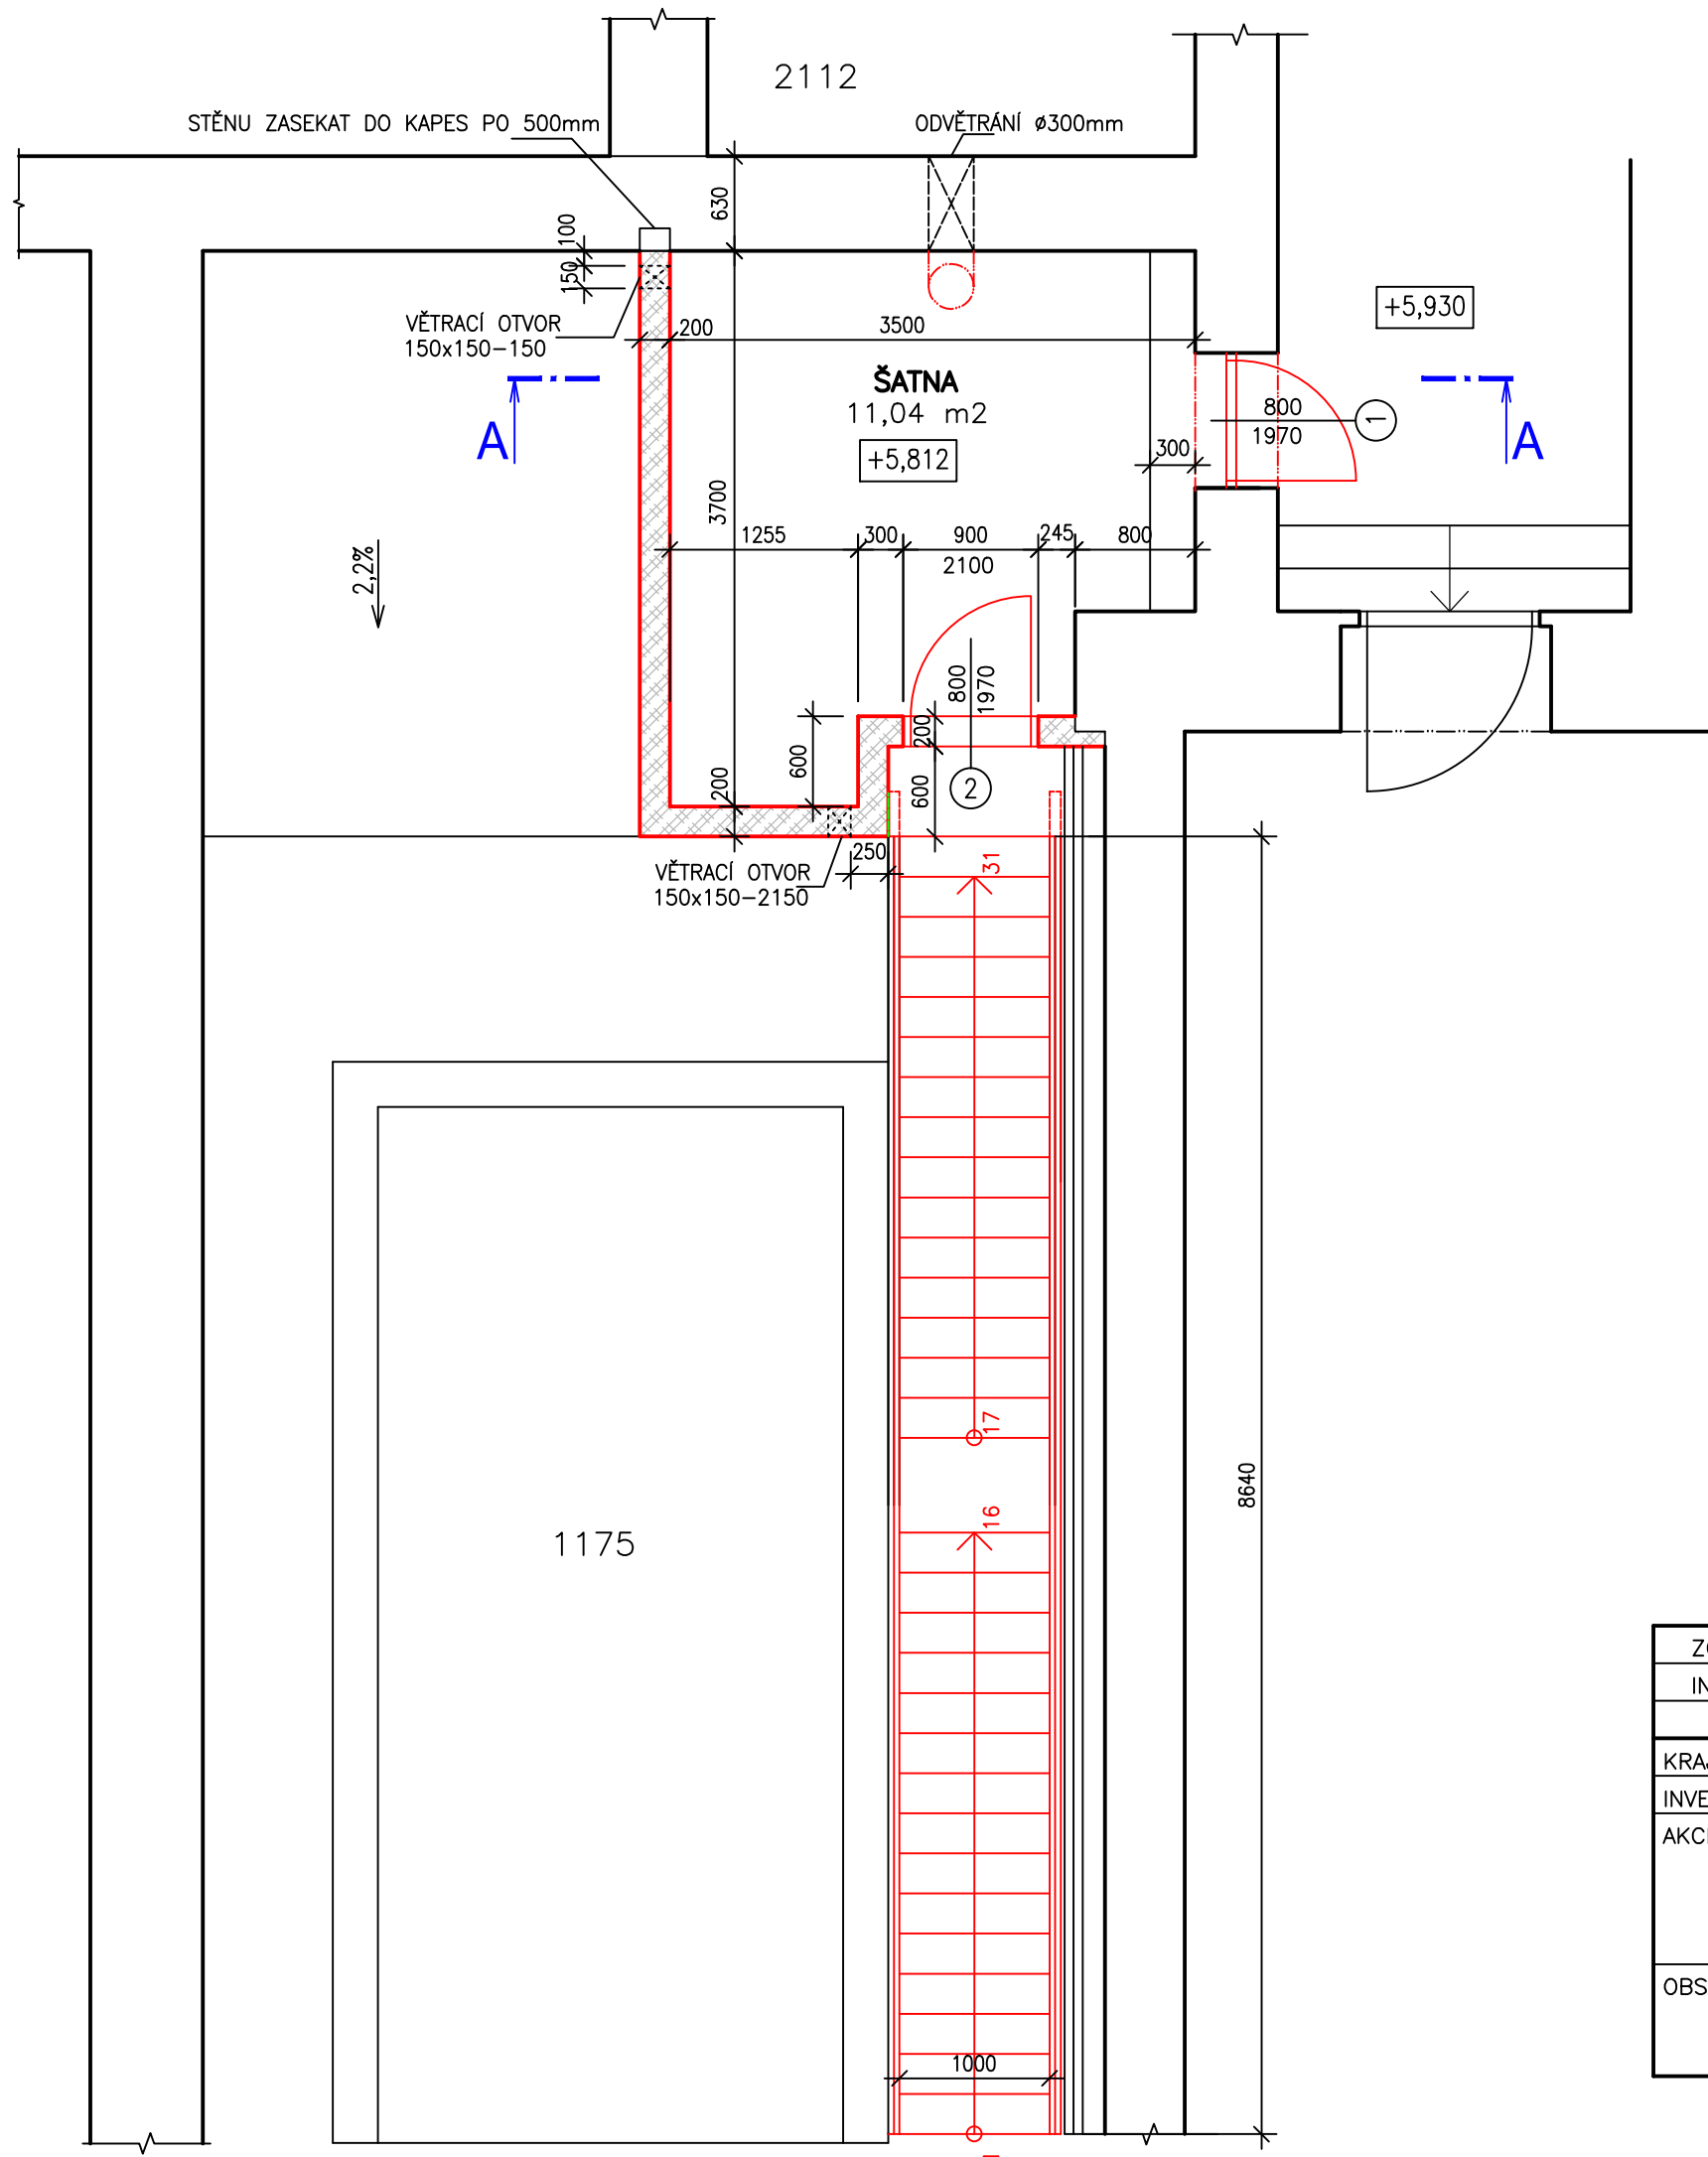

NOVÉ KONSTRUKCE

$\pm 0,000$ = STÁVAJÍCÍ PODLAHA DVORA V MÍSTĚ
PRVNÍHO SCHODIŠŤOVÉHO STUPNĚ

ZODP.PROJEKTANT	VYPRACOVAL	KONTROLOVAL	Ing. Miroslav KRAČMAR projektová činnost ve výstavbě Myslbekova 452 463 03 Stráž nad Nisou tel.: 602 150 580 IČO 14862981		
ING. KRAČMAR	ING. KRAČMAROVÁ	ING. KRAČMAR			
KRAJ: LIBERECKÝ		MAGISTRÁT: LIBEREC			
INVESTOR: VĚZEŇSKÁ SLUŽBA ČR, SOUDNÍ 1672/1a, PRAHA 4				FORMÁT	A3
AKCE: LIBEREC – OCELOVÉ SCHODIŠTĚ				MĚŘÍTKO	1:50
				DATUM	IX/2015
				ÚČEL	DSP
				ČÍS. ZAK.	1315
OBSAH: PŮDORYS SCHODIŠTĚ A ŠATNY 2.NP				Č.VÝKRESU D.5	PARÉ Č.

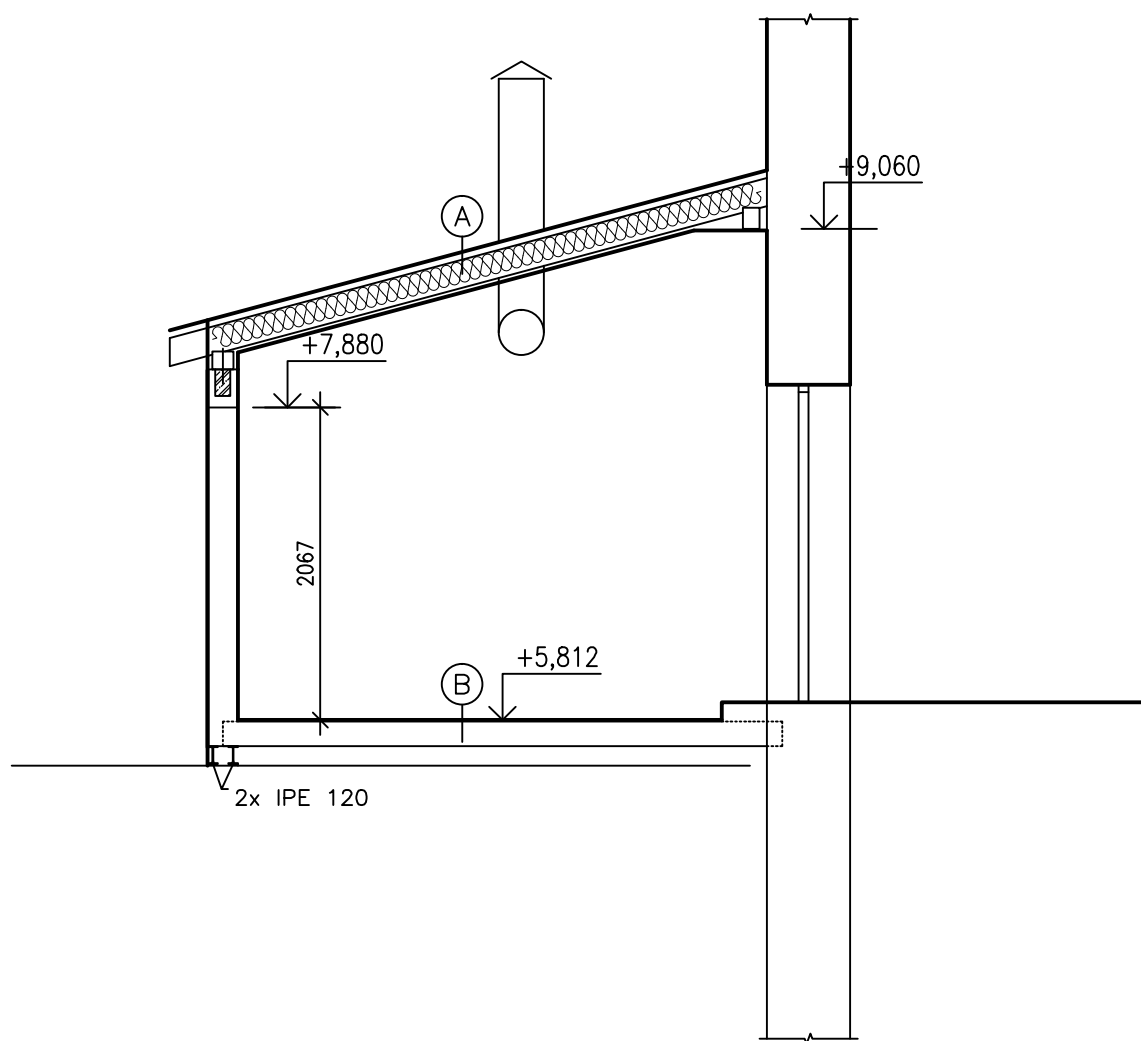


SKLADBY KONSTRUKCÍ:

- A PLECHOVÁ KRYTINA SATJAM
LATĚ 40x50 po 300 mm
VZDUCHOVÁ MEZERA TVOŘENÁ KONTRALATÍ 30mm
DIFUZNĚ OTEVŘENÁ FOLIE
MINERÁLNÍ VATA ORSIK, ROCKWOOLL 180mm
PAROTĚSNÁ ZÁBRANA JUTAFOL N 110 STANDARD
PODHLÉD Z DESEK CETRIS NA ROŠTU Z CD PROFILŮ 50mm
- B DLAŽBA PROTISKLUZOVÁ TAURUS 10mm
ŽELEZOBETONOVÁ DESKA 140mm
POLYSTYRÉN– DLE SKUTEČNÉHO STAVU PO ODSTRANĚNÍ VRSTEV
STÁVAJÍCÍ STŘECHY
STÁVAJÍCÍ STROPNÍ KONSTRUKCE Z I–PROFILŮ A PZD DESEK

ŽELEZOBETONOVÁ DESKA ULOŽENA DO DRÁŽKY V OBVODOVÉM ZDIVU PŘILEHLÉHO OBJEKTU
HLOUBKA DRÁŽKY MIN.100mm
VÝZTUŽ DESKY – SÍŤ ØR8/100/100, PŘIVAŘIT K PRŮVLAKU POD STĚNOU
BETON C16/20

ZODP.PROJEKTANT	VYPRACOVAL	KONTROLOVAL	Ing. Miroslav KRAČMAR projektová činnost ve výstavbě Myslbekova 452 463 03 Stráž nad Nisou tel.: 602 150 580 IČO 14862981	
ING. KRAČMAR	ING. KRAČMAROVÁ	ING. KRAČMAR		
KRAJ: LIBERECKÝ		MAGISTRÁT: LIBEREC		
INVESTOR: VĚZEŇSKÁ SLUŽBA ČR, SOUDNÍ 1672/1a, PRAHA 4			FORMÁT	A3
AKCE: LIBEREC – OCELOVÉ SCHODIŠTĚ			MĚŘÍTKO	1:50
			DATUM	IX/2015
			ÚČEL	DSP
			ČÍS. ZAK.	1315
OBSAH: ŘEZ A–A			Č.VÝKRESU D.6	PARÉ Č.

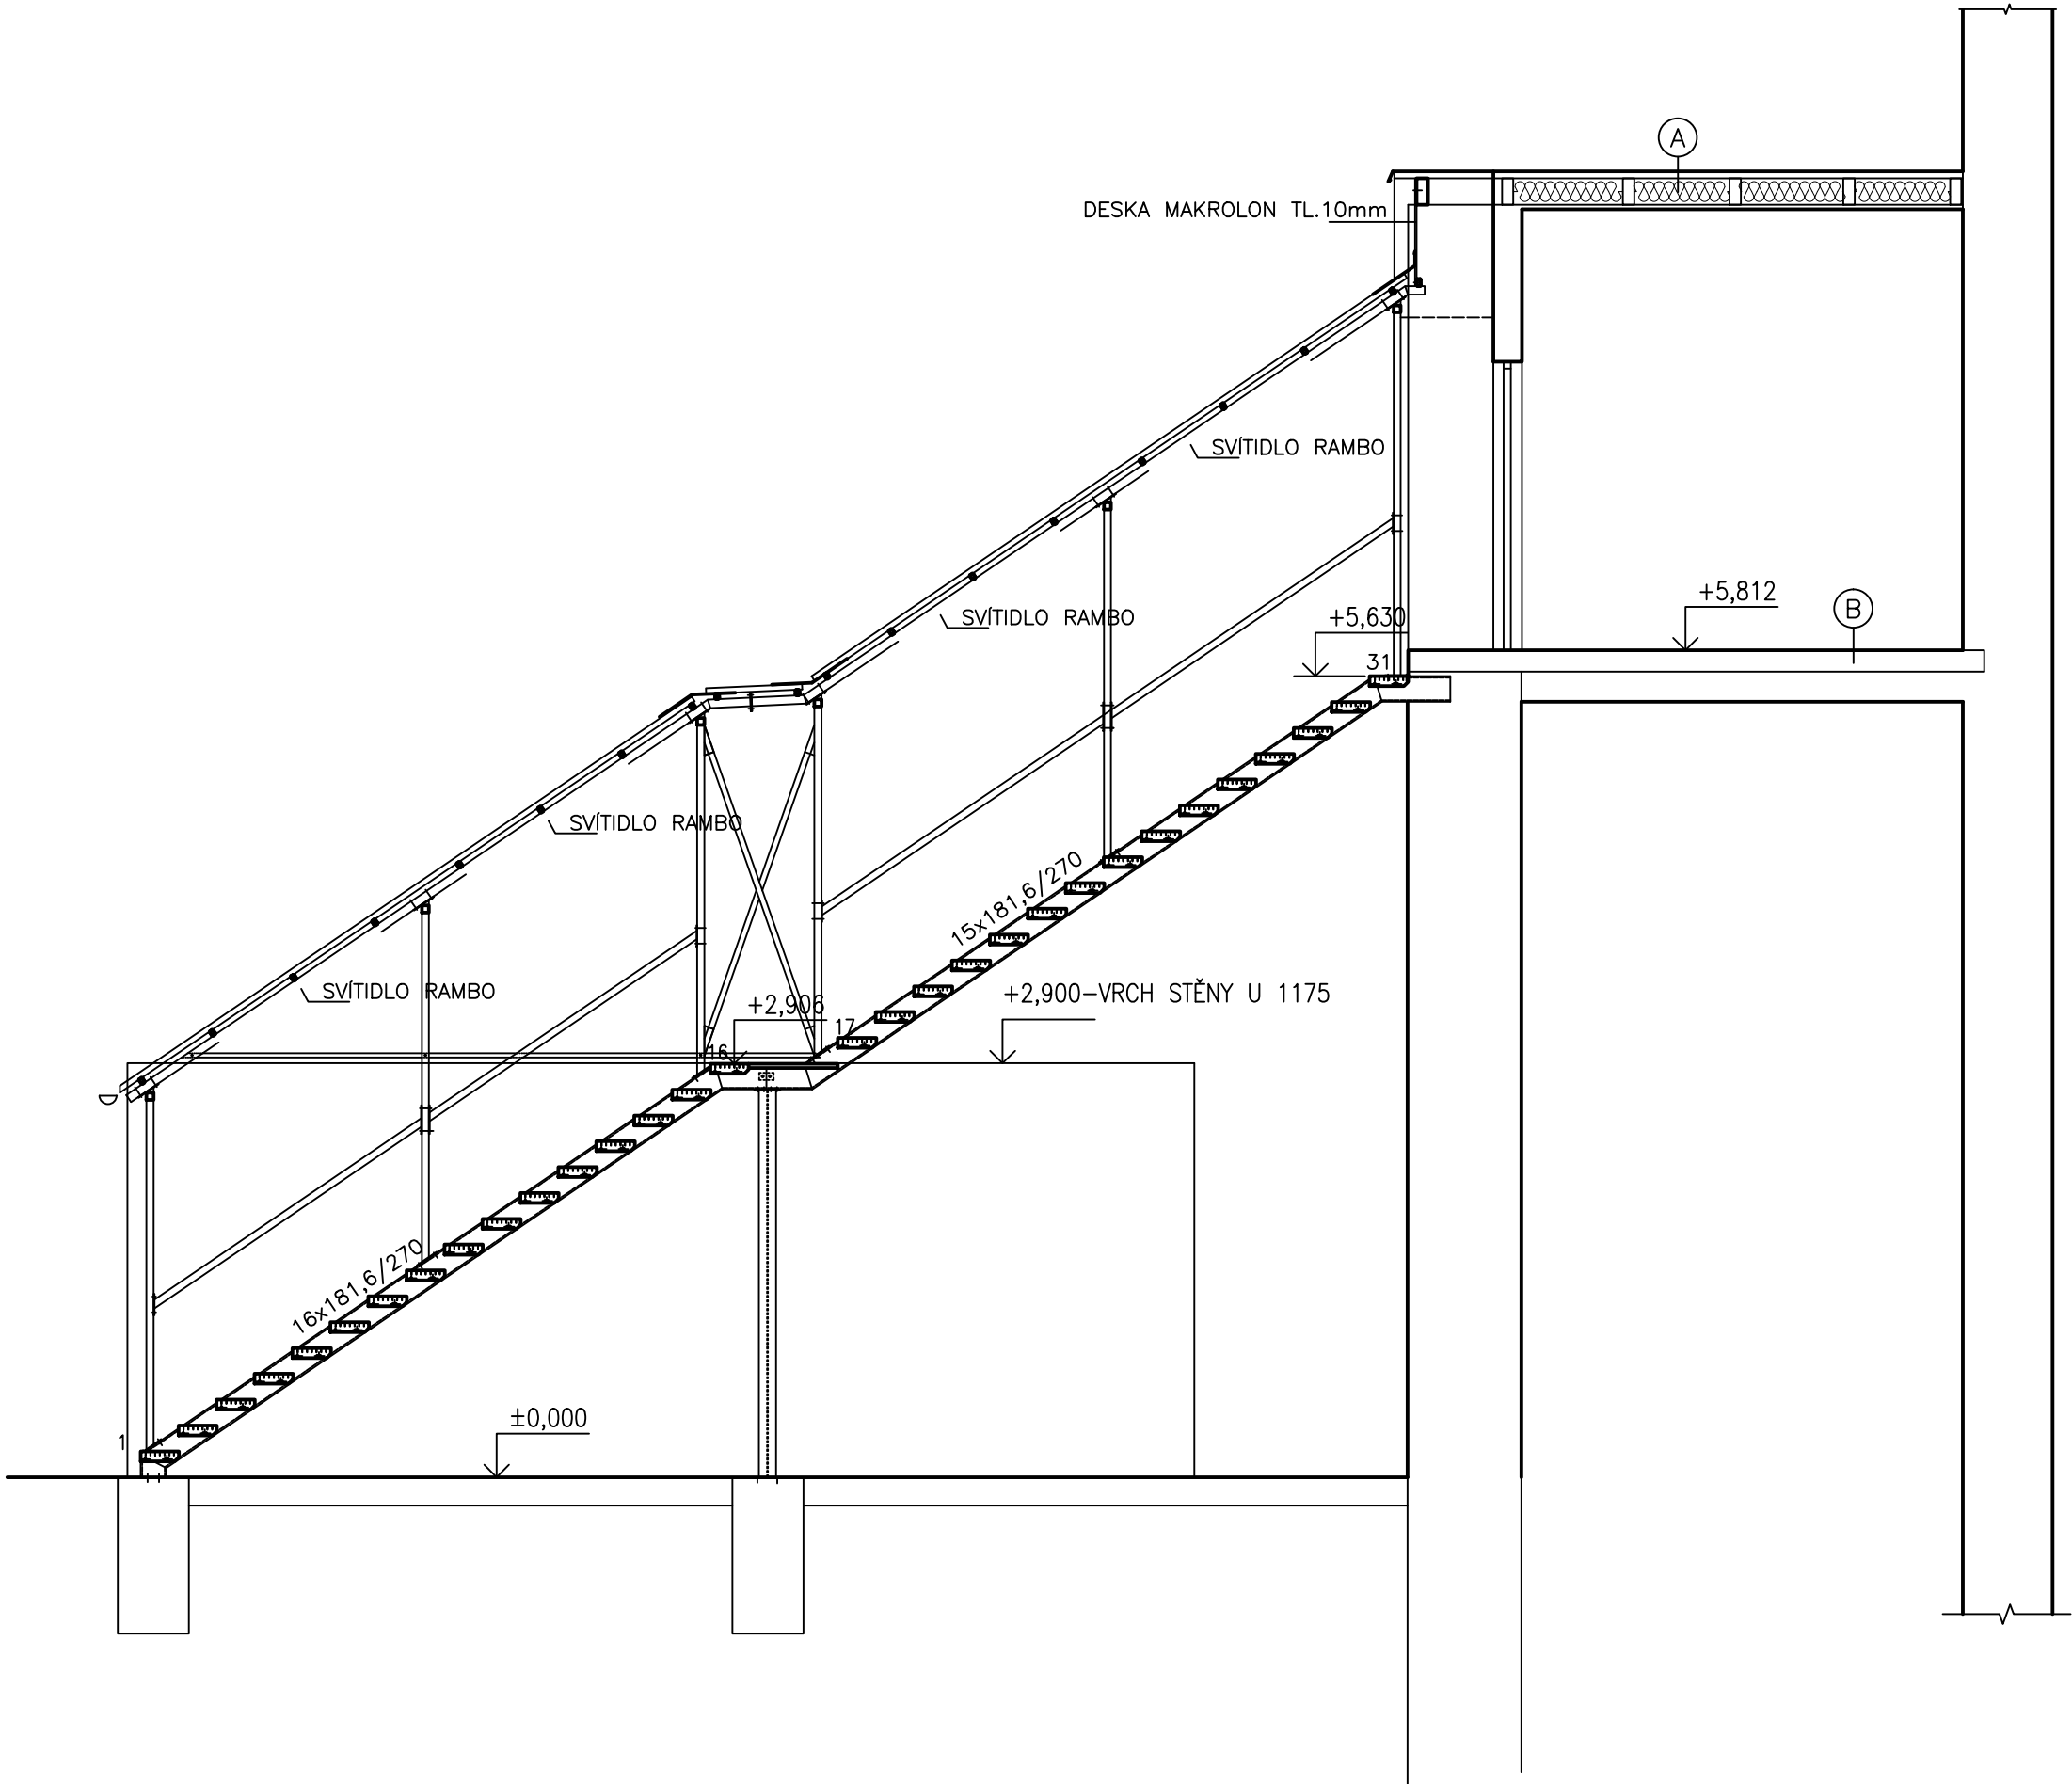

SKLADBY KONSTRUKCÍ:

- A

PLECHOVÁ KRYTINA SATJAM
LATĚ 40x50 po 300 mm
VZDUCHOVÁ MEZERA TVOŘENÁ KONTRALATÍ
DIFUZNĚ OTEVŘENÁ FOLIE
MINERÁLNÍ VATA ORSIK, ROCKWOOLL
PAROTĚSNÁ ZÁBRANA JUTAFOL N 110 STANDARD
PODHLÉD Z DESEK CETRIS NA ROŠTU Z CD PROFILŮ

30mm
180mm
50mm
- B



DLAŽBA PROTISKLUZOVÁ TAURUS
ŽELEZOBETONOVÁ DESKA
POLYSTYRÉN
STÁVAJÍCÍ STROPNÍ KONSTRUKCE

10mm
140mm

ŽELEZOBETONOVÁ DESKA ULOŽENA DO DRÁŽKY V OBVODOVÉM ZDIVU PŘÍLEHLÉHO OBJEKTU
HLOUBKA DRÁŽKY MIN.100mm
VÝZTUŽ DESKY – SÍŤ ØR8/100/100, PŘIVAŘIT K PRŮVLAKU POD STĚNOU
BETON C16/20
TLOUŠŤKA DESKY 140mm

TLOUŠŤKU POLYSTYRÉNU VOLIT PODLE POTŘEBY

ZODP.PROJEKTANT	VYPRACOVAL	KONTROLOVAL	Ing. Miroslav KRAČMAR projektová činnost ve výstavbě Myslbekova 452 463 03 Stráž nad Nisou tel.: 602 150 580 IČO 14862981	
ING. KRAČMAR	ING. KRAČMAROVÁ	ING. KRAČMAR		
KRAJ: LIBERECKÝ		MAGISTRÁT: LIBEREC		
INVESTOR: VĚZEŇSKÁ SLUŽBA ČR, SOUDNÍ 1672/1a, PRAHA 4			FORMÁT	630x297
AKCE: LIBEREC – OCELOVÉ SCHODIŠTĚ			MĚŘITKO	1:50
			DATUM	IX/2015
			ÚČEL	DSP
			ČÍS. ZAK.	1315
OBSAH: ŘEZ B–B			Č.VÝKRESU D.7	PARÉ Č.

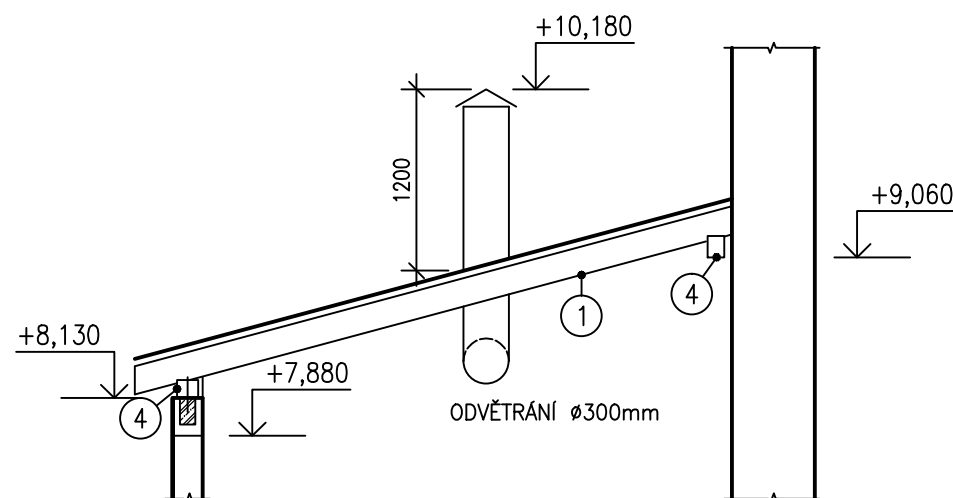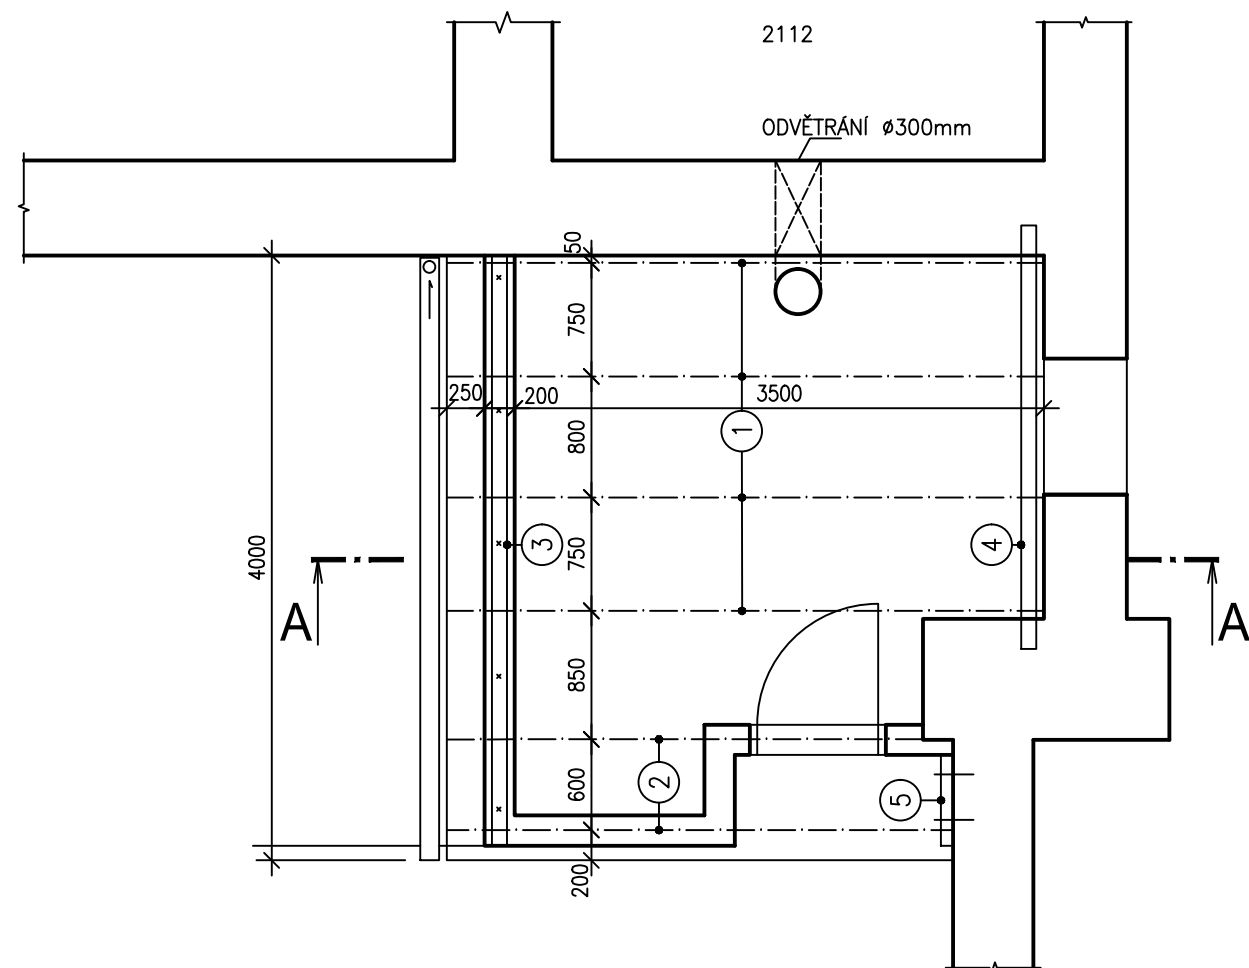


VÝKAZ MATERIÁLU

OZNAČ.	NÁZEV PRVKU	PRŮŘEZ	DÉLKA	KUSY
1	KROKEV	80/180	4,25	4
2	KROKEV	80/180	3,50	2
3	POZEDNICE	120/140	4,00	1
4	PRŮVLAK	100/140	2,75	1
5	POMOCNÝ PRVEK	80/160	0,50	1


LEGENDA:

- DÉLKY PRVKŮ JSOU ZAOKROUHLENY NA 250 mm
- PŘED OBJEDNÁNÍM ŘEZIVA JE NUTNO ZKONTROLOVAT SKUTEČNÉ ROZMĚRY STAVBY
- JEDNOTLIVÉ PRVKY OPATŘIT NÁTĚREM PROTI PLÍSNÍM A DŘEVOKAZNÉMU HMYZU
- POZEDNICI KOTVIT DO VĚNCE PO MAX. 1m
- PRVEK Č.4 OSADIT DO KAPES VE STÁVAJÍCÍM ZDIVU, KONCE OPATŘIT NÁTĚREM PROTI VLHKOSTI, ULOŽENÍ MIN. 150mm
- PRVEK Č.5 KOTVIT DO ZDIVA POMOCÍ DVOU SVORNÍKŮ ø12mm
- VÝŠKA JSOU VZTAŽENY KE KÓTĚ +5,630 ZADANÉ PRO VÝŠKU SCHODIŠTĚ
- ŘEZIVO C22

ZODP.PROJEKTANT	VYPRACOVAL	KONTROLOVAL	Ing. Miroslav KRAČMAR projektová činnost ve výstavbě Myslbekova 452 463 03 Stráž nad Nisou tel.: 602 150 580 IČO 14862981	
ING. KRAČMAR	ING. KRAČMAROVÁ	ING. KRAČMAR		
KRAJ: LIBERECKÝ		MAGISTRÁT: LIBEREC		
INVESTOR: VĚZEŇSKÁ SLUŽBA ČR, SOUDNÍ 1672/1a, PRAHA 4			FORMÁT	A3
AKCE: LIBEREC – OCELOVÉ SCHODIŠTĚ			MĚŘÍTKO	1:50
			DATUM	IX/2015
			ÚČEL	DSP
			ČÍS. ZAK.	1315
OBSAH: VÝKRES KROVU ŠATNY			Č.VÝKRESU D.8	PARÉ Č.

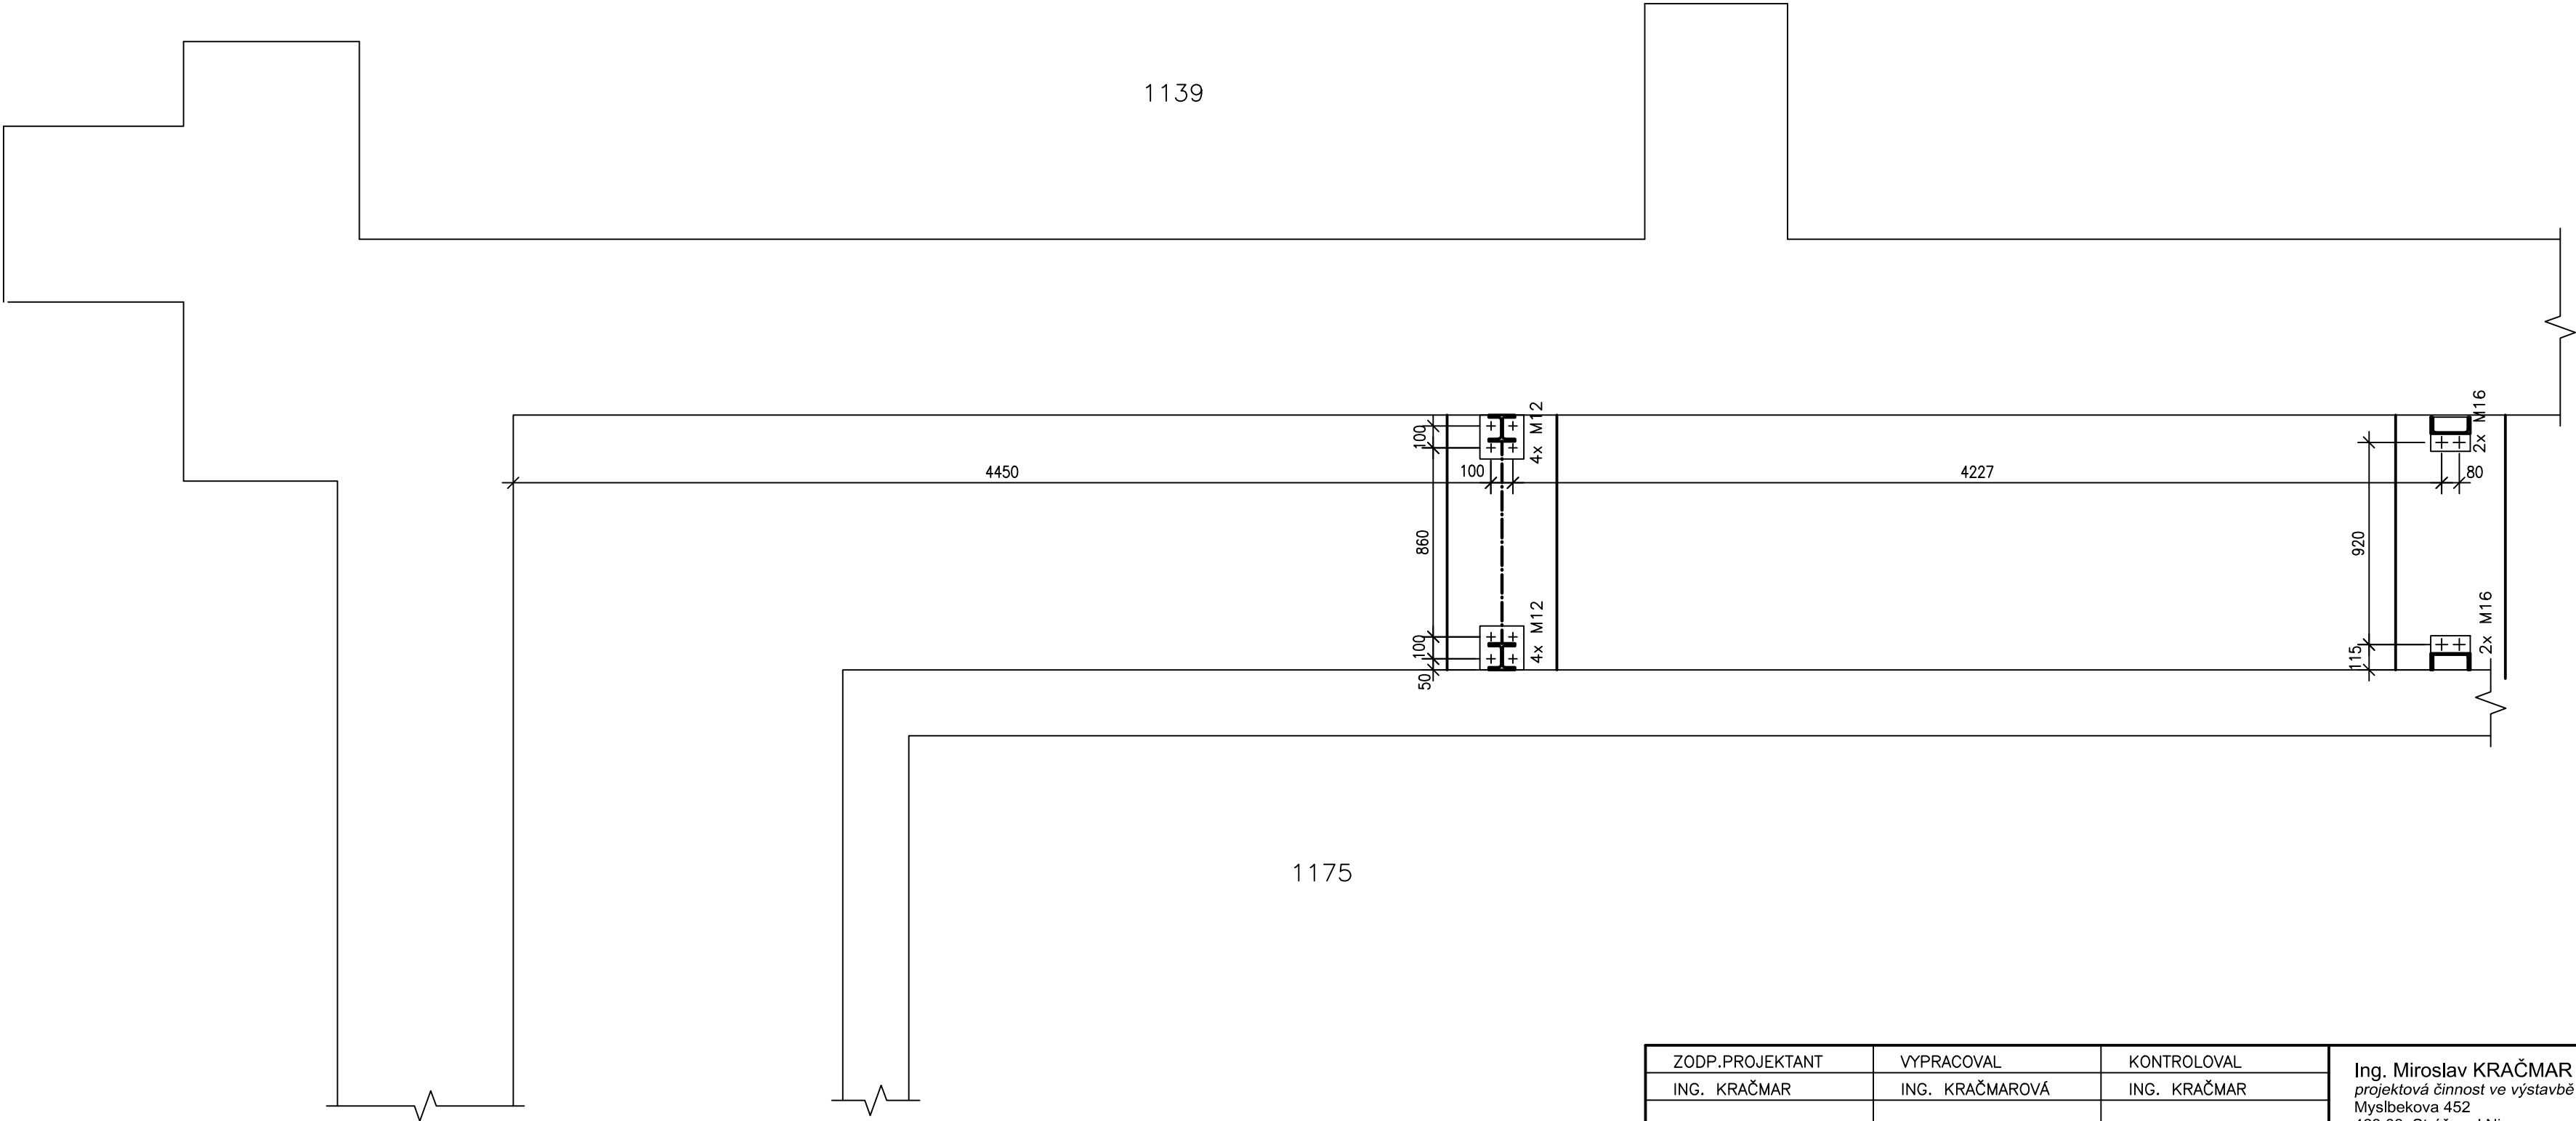


ZODP.PROJEKTANT	VYPRACOVAL	KONTRLOVAL	Ing. Miroslav KRAČMAR <i>projektová činnost ve výstavbě</i> Myslbekova 452 463 03 Stráž nad Nisou tel.: 602 150 580 IČO 14862981	
ING. KRAČMAR	ING. KRAČMAROVÁ	ING. KRAČMAR		
KRAJ: LIBERECKÝ		MAGISTRÁT: LIBEREC		
INVESTOR: VĚZEŇSKÁ SLUŽBA ČR, SOUDNÍ 1672/1a, PRAHA 4			FORMÁT	525x297
AKCE: LIBEREC – OCELOVÉ SCHODIŠTĚ			MĚŘÍTKO	1:25
			DATUM	IX/2015
			ÚČEL	DSP
			ČÍS. ZAK.	1315
OBSAH: VÝKRES KOTVENÍ			Č.VÝKRESU D.9	PARÉ Č.

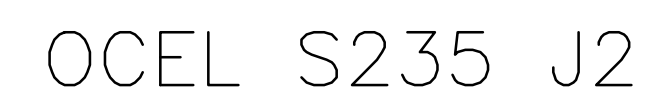


ZODP.PROJEKTANT	VYPRACOVAL	KONTOLOVAL	Ing. Miroslav KRAČMAR projektová činnost ve výstavbě Myslbekova 452 463 03 Stráž nad Nisou tel.: 602 150 580 IČO 14862981	
ING. KRAČMAR	ING. KRAČMAROVÁ	ING. KRAČMAR		
KRAJ: LIBERECKÝ		MAGISTRÁT: LIBEREC		
INVESTOR: VĚZEŇSKÁ SLUŽBA ČR, SOUDNÍ 1672/1a, PRAHA 4			FORMÁT	630x420
AKCE: LIBEREC – OCELOVÉ SCHODIŠTĚ			MĚŘITKO	1:25
			DATUM	IX/2015
			ÚČEL	DSP
			ČÍS. ZAK.	1315
OBSAH:			Č.VÝKRESU	PARÉ Č.
VÝKRES SESTAVY SCHODIŠTĚ			D.10	

$$1 - 1x$$


LEVÁ DOLNÍ SCHODNICE

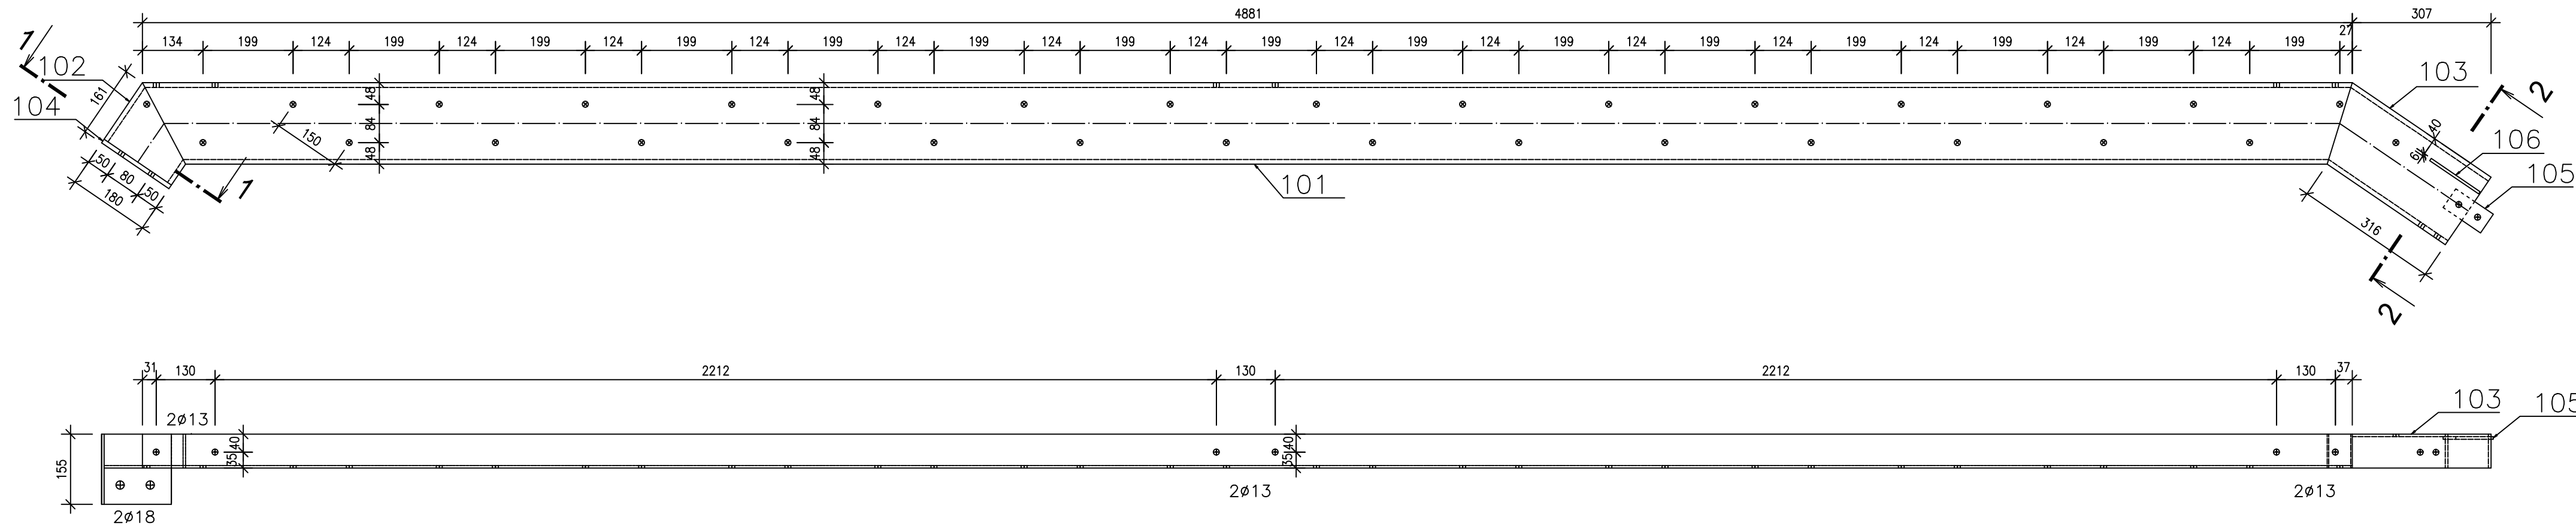
$$101 - 1x$$


UPE180-4881
1:10

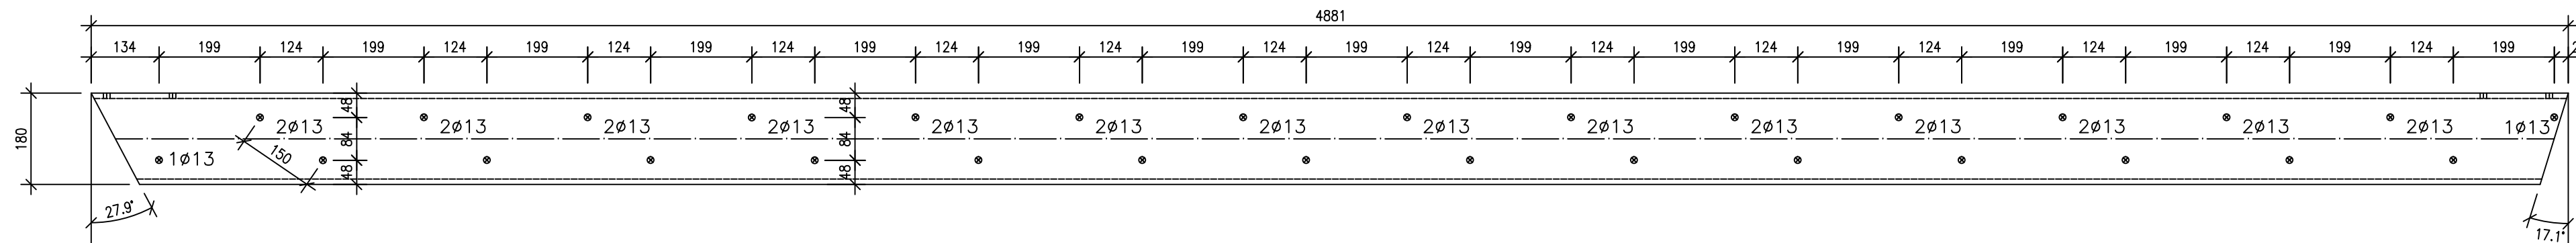 $102 - 1x$


UPE180-151
1:10

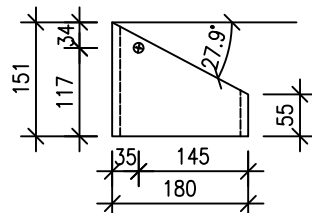
$$104 - 1x$$


P10x180-155
1:10

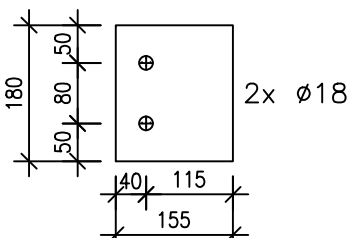
$$105 - 1x$$


P6x50-100
1:10

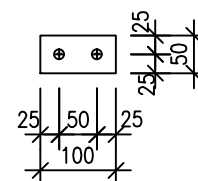
$$103 - 1x$$


UPE180-371
1:10

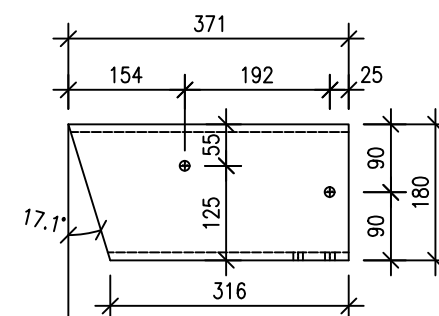
$$106 - 1x$$


P6x40-130
1:10

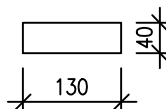


ŘEZ 1-1
[DÍLEC 1]

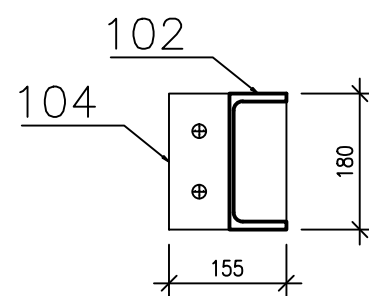

ŘEZ 2-2
[DÍLEC 1]

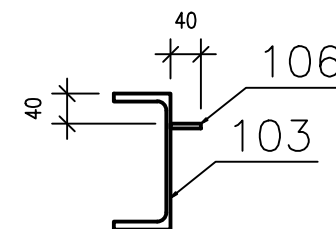
$$107 - 16x$$

STUPEŇ POROŠT LISOVANÝ
270x1000mm
NOSNÁ PÁSKA 40x3mm, ROZTEČ 33,3mm
1:10

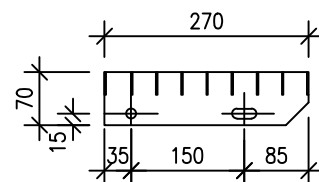
$$108 - 1x$$

POROROŠT LISOVANÝ 625x1000x40
NOSNÁ PÁSKA 40x3mm, ROZTEČ 33,3mm



LEGENDA:

- TUPÉ SVARY PROVÉST NA TLOUŠŤKU MATERIÁLU
- POVRCHOVÁ ÚPRAVA DÍLCŮ – ŽÁROVÉ ZINKOVÁNÍ, MIN. TLOUŠŤKA POVLAKU 85 μm


OCEL S235 J2

ZODP.PROJEKTANT		VYPRACOVAL		KONTROLOVAL		Ing. Miroslav KRAČMAR <i>projektová činnost ve výstavbě</i> Myslbekova 452 463 03 Stráž nad Nisou tel.: 602 150 580 IČO 14862981	
ING. KRAČMAR		ING. KRAČMAROVÁ		ING. KRAČMAR			
KRAJ: LIBEREČSKÝ				MAGISTRÁT: LIBEREC			
INVESTOR: VĚŽENSKÁ SLUŽBA ČR, SOUDNÍ 1672/1a, PRAHA 4							
AKCE: LIBEREC – OCELOVÉ SCHODIŠTĚ						FORMÁT	840x420
						MĚŘÍTKO	1:10
						DATUM	IX/2015
						ÚČEL	DSP
						ČÍS. ZAK.	1315
OBSAH:						Č.VÝKRESU	PÁŘE Č.
DÍLEK 1 – SCHODNICE LEVÁ DOLNÍ						D.11	


PRAVÁ DOLNÍ SCHODNICE

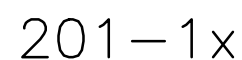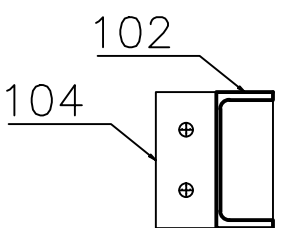


UPE180-4881
1:10

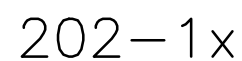


UPE180-151
1:10

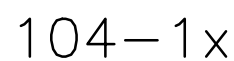


P10x180-155
1:10

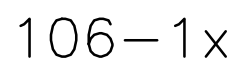


P6x40-130
1:10

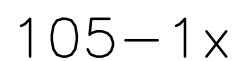

P6x72-184
1:10

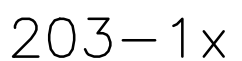

UPE180-371
1:10

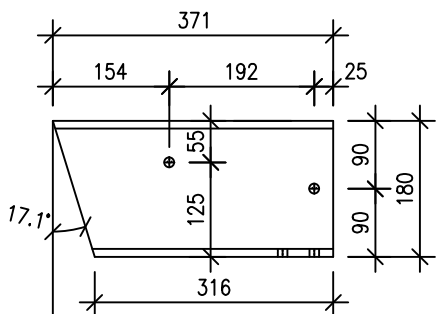






LEGENDA:

- TUPÉ SVARY PROVÉST NA TLOUŠŤKU MATERIÁLU
- POVRCHOVÁ ÚPRAVA DÍLCŮ – ŽÁROVÉ ZINKOVÁNÍ, MIN. TLOUŠŤKA POVLAKU 85 μm

OCEL S235 J2

ZODP.PROJEKTANT	VYPRACOVAL	KONTROLOVAL	Ing. Miroslav KRAČMAR projektová činnost ve výstavbě Myslibekova 452 463 03 Stráž nad Nisou tel.: 602 150 580 IČO 14862981		
ING. KRAČMAR	ING. KRAČMAROVÁ	ING. KRAČMAR			
KRAJ: LIBERECKÝ		MAGISTRÁT: LIBEREC			
INVESTOR: VĚZEŇSKÁ SLUŽBA ČR, SOUDNÍ 1672/1a, PRAHA 4				FORMÁT	840x420
AKCE:				MĚŘÍTKO	1:10
LIBEREC – OCELOVÉ SCHODIŠTĚ				DATUM	IX/2015
				ÚČEL	DSP
				ČÍS. ZAK.	1315
OBSAH:				Č.VÝKRESU	PARÉ Č.
DÍLEČ 2 – SCHODNICE PRAVÁ DOLNÍ				D.12	





LEVÁ HORNÍ SCHODNICE

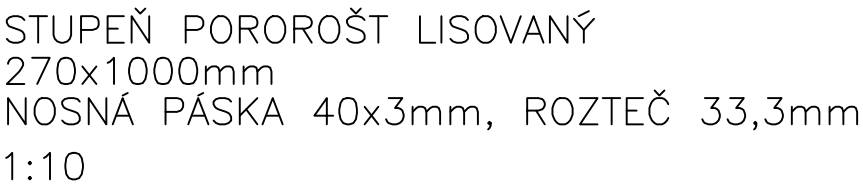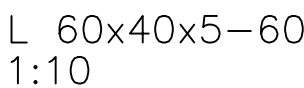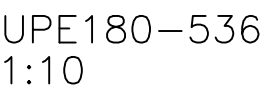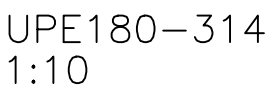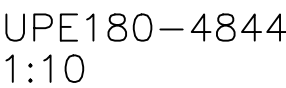




LEGENDA:

- TUPÉ SVARY PROVÉST NA TLOUŠŤKU MATERIÁLU
- POVRCHOVÁ ÚPRAVA DÍLCŮ – ŽÁROVÉ ZINKOVÁNÍ, MIN. TLOUŠŤKA POVLAKU 85 μm


OCEL S235 J2

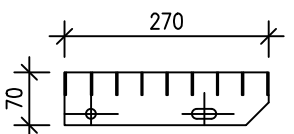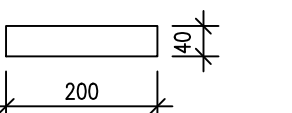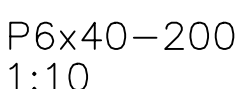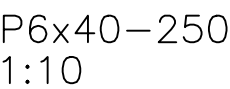

ZODP.PROJEKTANT	VYPRACOVAL	KONTROLOVAL	Ing. Miroslav KRAČMAR projektová činnost ve výstavbě Myslbekova 452 463 03 Stráž nad Nisou tel.: 602 150 580 IČO 14862981			
ING. KRAČMAR	ING. KRAČMAROVÁ	ING. KRAČMAR				
KRAJ: LIBERECKÝ		MAGISTRÁT: LIBEREC				
INVESTOR: VĚZEŇSKÁ SLUŽBA ČR, SOUDNÍ 1672/1a, PRAHA 4					FORMÁT	840x420
LIBEREC – OCELOVÉ SCHODIŠTĚ					MĚŘÍTKO	1:10
					DATUM	IX/2015
					ÚČEL	DSP
					ČÍS. ZAK.	1315
OBSAH:					Č.VÝKRESU	PARÉ Č.
DÍLEČ 3 – SCHODNICE LEVÁ HORNÍ					D.13	

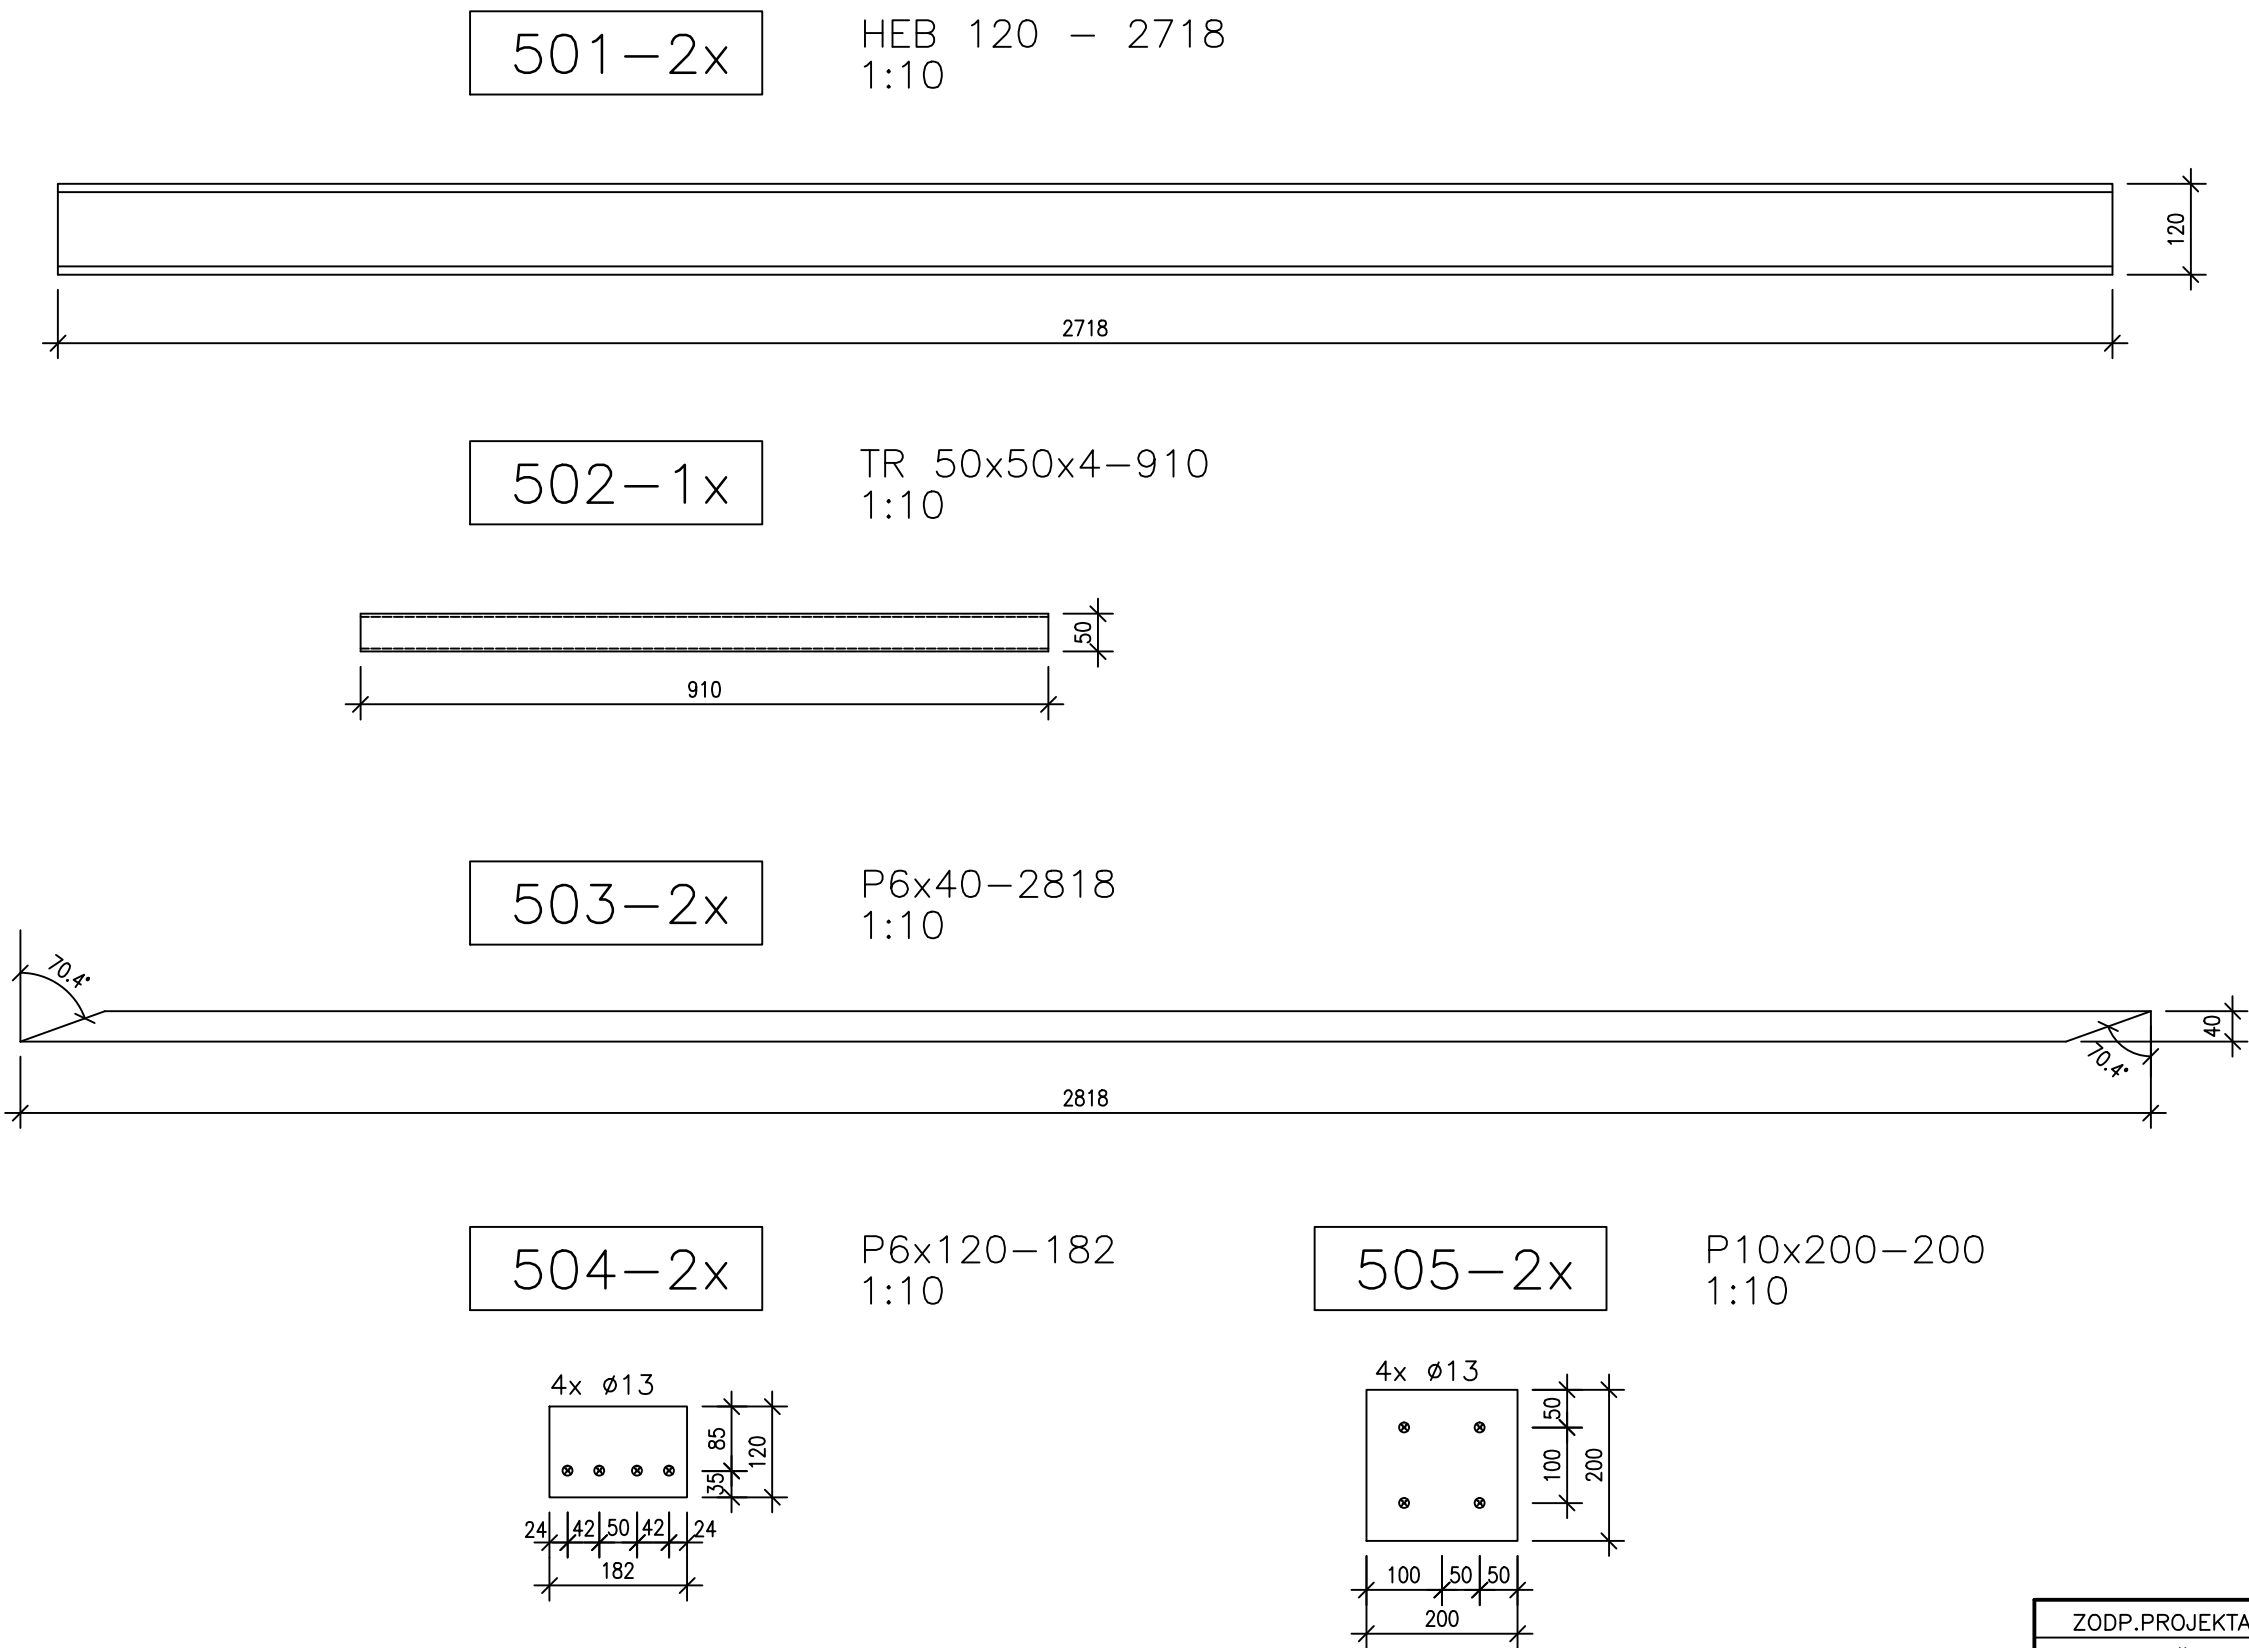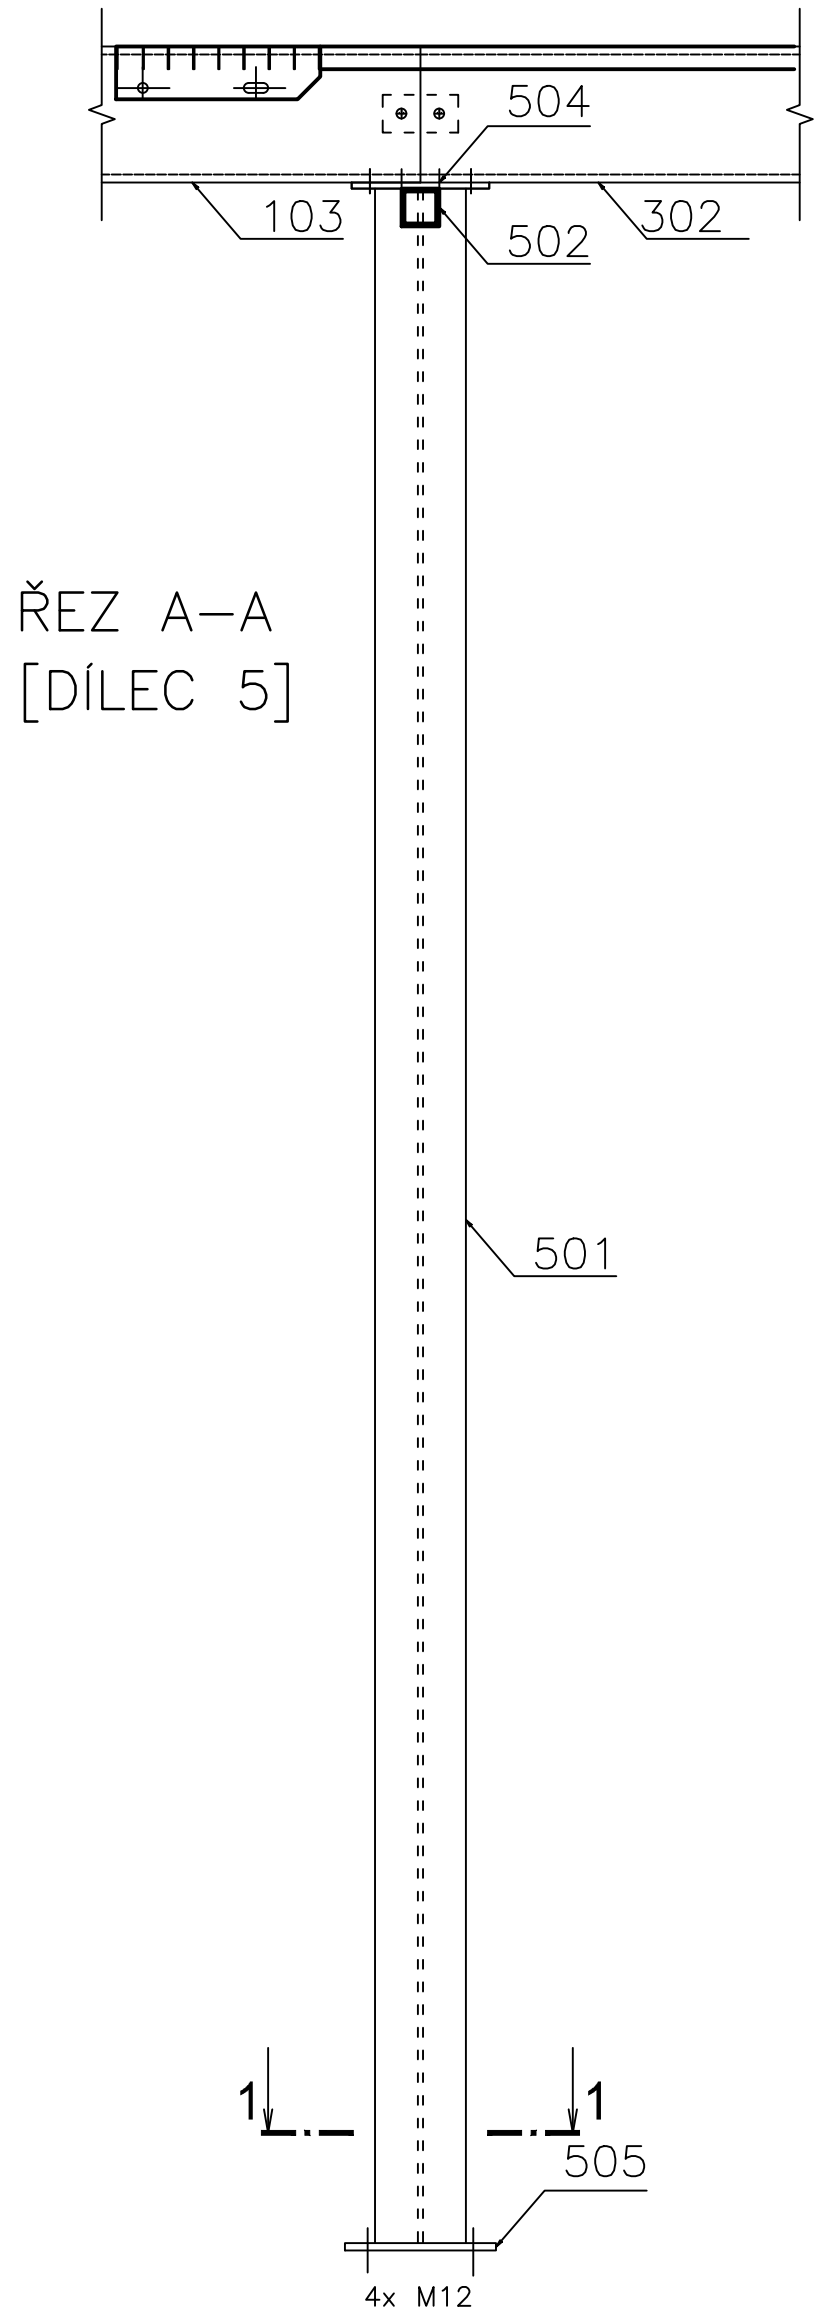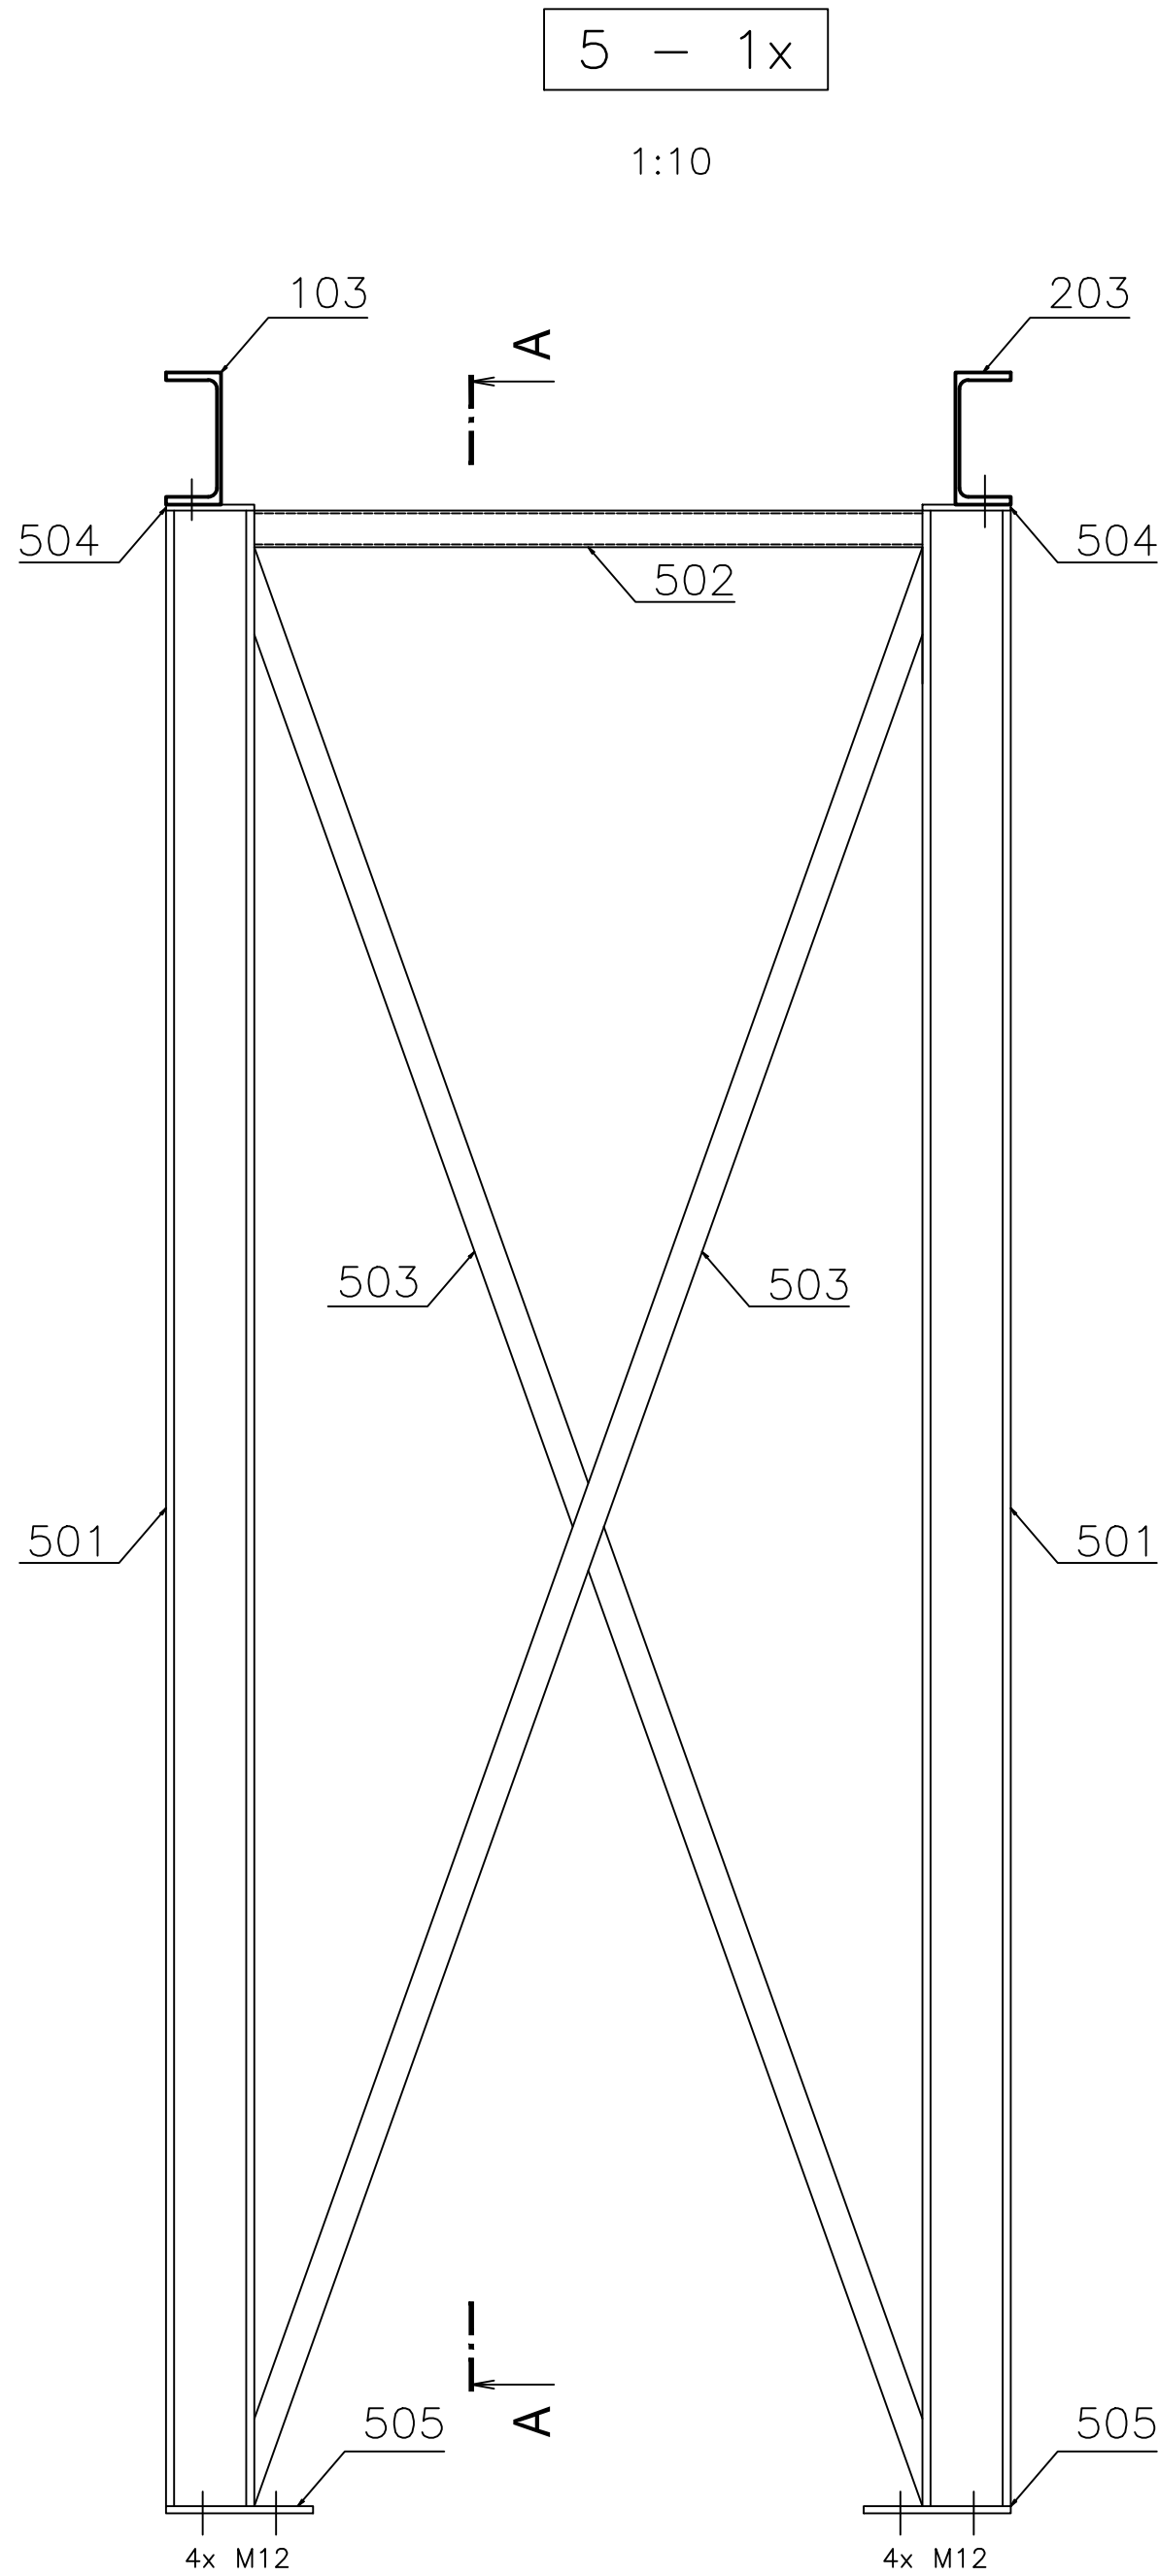


ŘEZ 1–1 [DÍLEC 5]

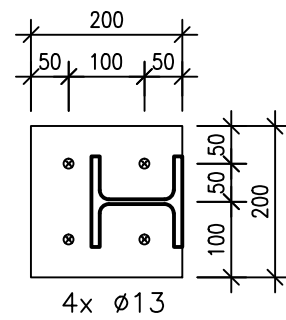

- LEGENDA:
- TUPÉ SVARY PROVÉST NA TLOUŠŤKU MATERIÁLU
 - POVRCHOVÁ ÚPRAVA DÍLCŮ – ŽÁROVÉ ZINKOVÁNÍ, MIN. TLOUŠŤKA POVLAKU 85 μ m

OCEL S235 J2

ZODP.PROJEKTANT	VYPRACOVAL	KONTROLOVAL	Ing. Miroslav KRAČMAR projektová činnost ve výstavbě Myslbekova 452 463 03 Stráž nad Nisou tel.: 602 150 580 IČO 14862981	
ING. KRAČMAR	ING. KRAČMAROVÁ	ING. KRAČMAR		
KRAJ: LIBERECKÝ		MAGISTRÁT: LIBEREC		
INVESTOR: VĚZEŇSKÁ SLUŽBA ČR, SOUDNÍ 1672/1a, PRAHA 4			FORMÁT	840x420
LIBEREC – OCELOVÉ SCHODIŠTĚ			MĚŘITKO	1:10
			DATUM	IX/2015
			ÚČEL	DSP
OBSAH:			ČÍS. ZAK.	1315
			Č.VÝKRESU	PARÉ Č.
DÍLEC 5 – PODPĚRA			D.15	

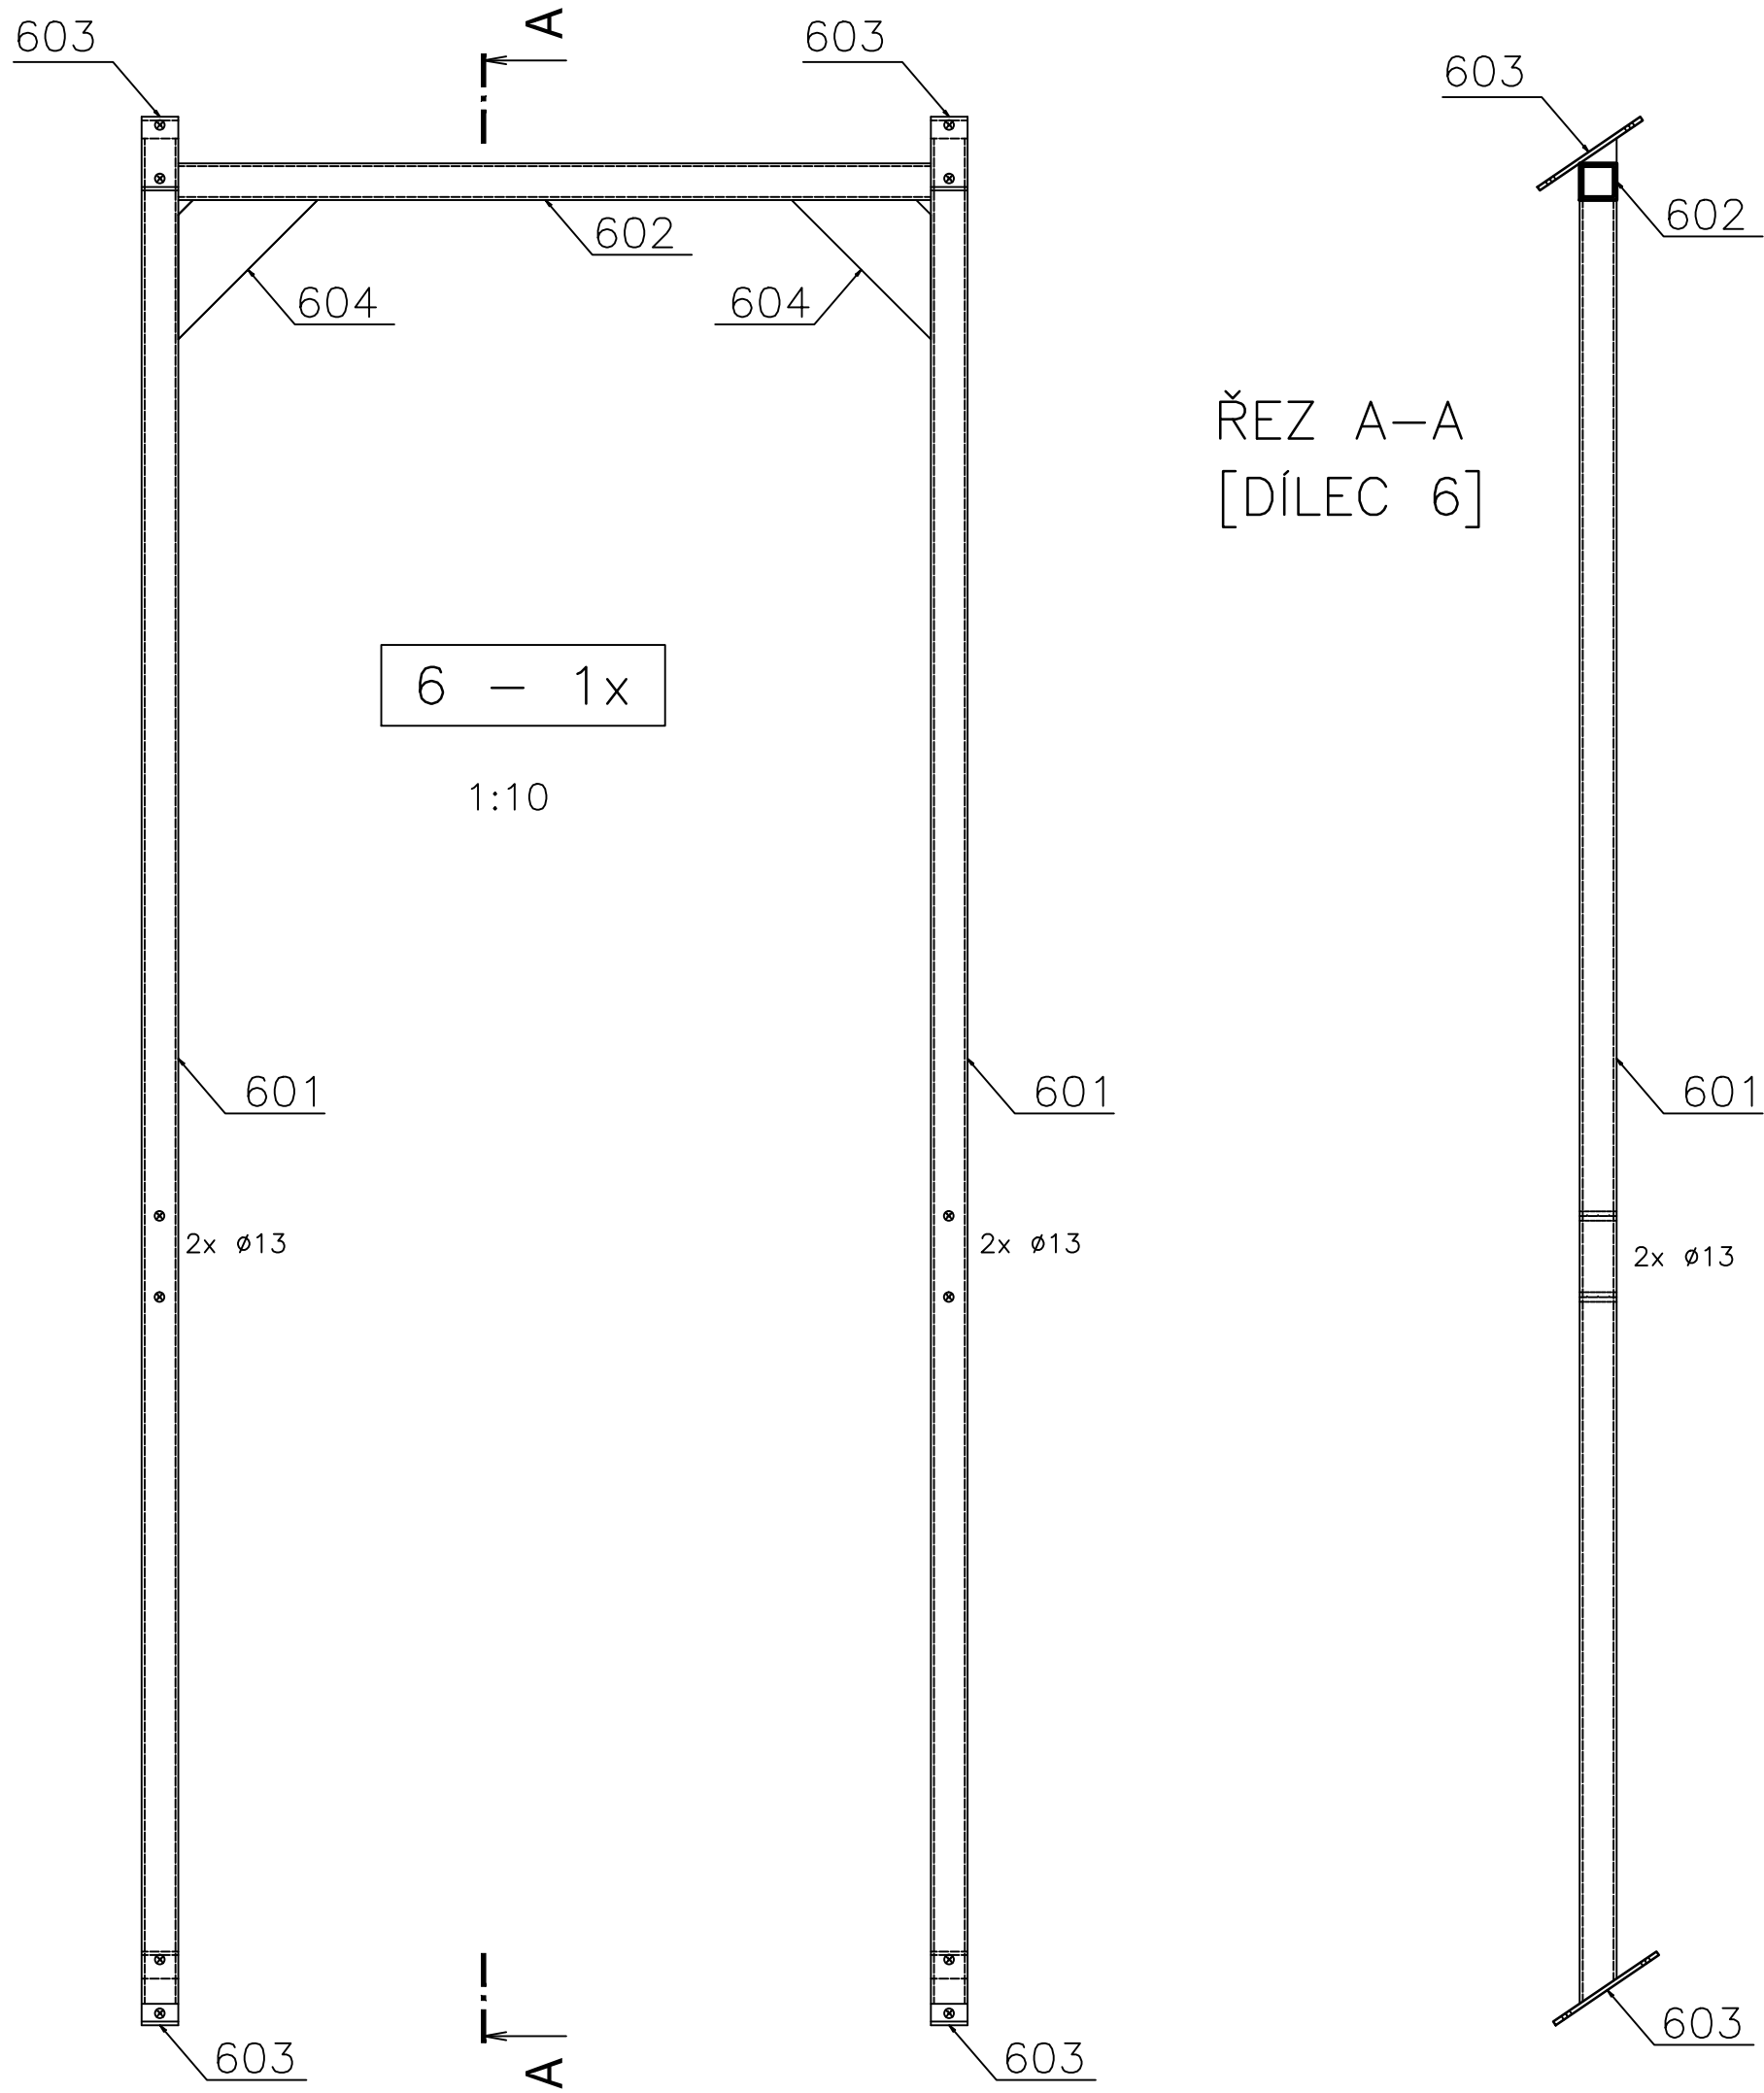


6 – 1x

1:10


601 – 2x

TR 50x50x4 – 2540
1:10

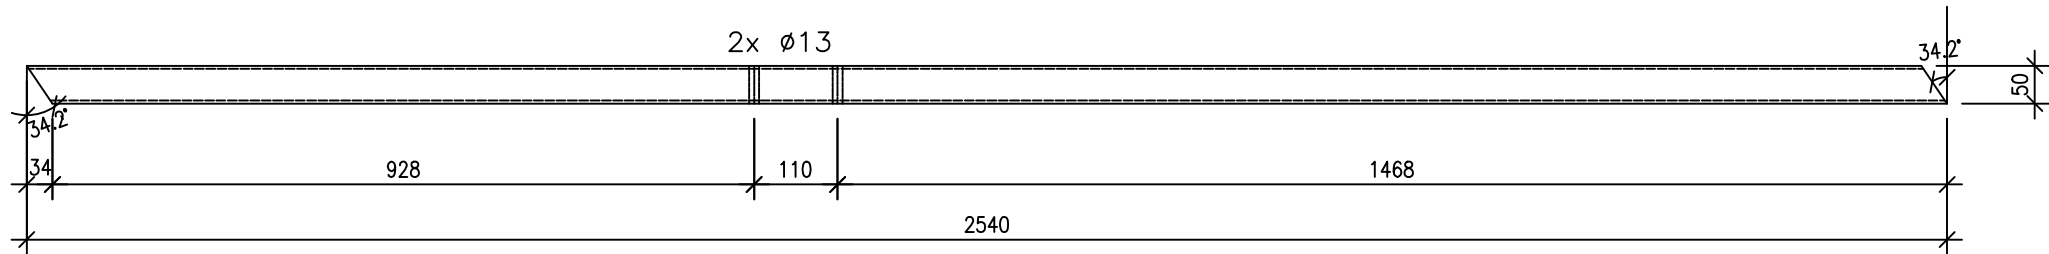


602 – 1x

TR 50x50x4 – 1025
1:10

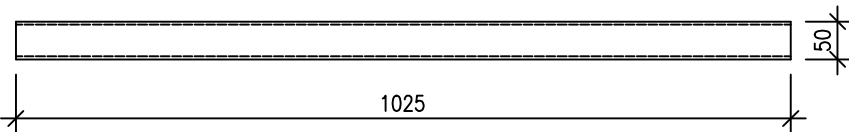


603 – 4x

P6x50 – 170
1:10

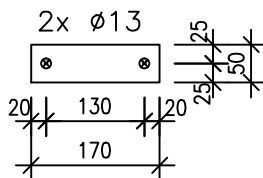

604 – 2x

P6x120 – 268
1:10

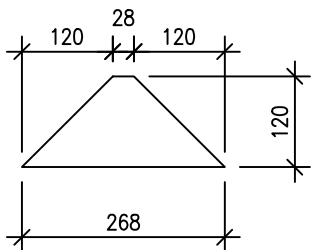


LEGENDA:


- TUPÉ SVARY PROVÉST NA TLOUŠŤKU MATERIÁLU
- POVRCHOVÁ ÚPRAVA DÍLCŮ – ŽÁROVÉ ZINKOVÁNÍ, MIN. TLOUŠŤKA POVLAKU 85 μ m

OCEL S235 J2


ZODP.PROJEKTANT	VYPRACOVAL	KONTROLOVAL	Ing. Miroslav KRAČMAR projektová činnost ve výstavbě Myslbekova 452 463 03 Stráž nad Nisou tel.: 602 150 580 IČO 14862981	
ING. KRAČMAR	ING. KRAČMAROVÁ	ING. KRAČMAR		
KRAJ: LIBERECKÝ		MAGISTRÁT: LIBEREC		
INVESTOR: VĚZEŇSKÁ SLUŽBA ČR, SOUDNÍ 1672/1a, PRAHA 4			FORMÁT	630x297
AKCE: LIBEREC – OCELOVÉ SCHODIŠTĚ			MĚŘÍTKO	1:10
			DATUM	IX/2015
			ÚČEL	DSP
			ČÍS. ZAK.	1315
OBSAH: DÍLEC 6 – RÁM 1			Č.VÝKRESU D.16	PARÉ Č.

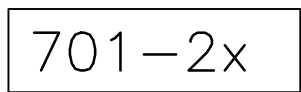


TR 50x50x4-2540
1:10

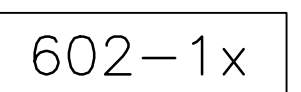


TR 50x50x4-1025
1:10

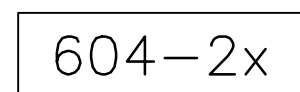

P6x120-268
1:10

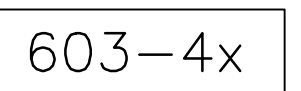

P6x50-170
1:10

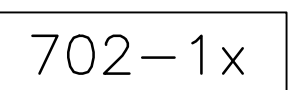


TR 30x50x3-990
1:10









- DÍLEC 17 – VIZ VÝKRES D.24
- TUPÉ SVARY PROVÉST NA TLOUŠŤKU MATERIÁLU
- POVRCHOVÁ ÚPRAVA DÍLCŮ – ŽÁROVÉ ZINKOVÁNÍ, MIN. TLOUŠŤKA POVLAKU 85 μm

OCEL S235 J2

ZODP.PROJEKTANT	VYPRACOVAL	KONTOLOVAL	Ing. Miroslav KRAČMAR <i>projektová činnost ve výstavbě</i> Myslbekova 452 463 03 Stráž nad Nisou tel.: 602 150 580 IČO 14862981	
ING. KRAČMAR	ING. KRAČMAROVÁ	ING. KRAČMAR		
KRAJ: LIBERECKÝ		MAGISTRÁT: LIBEREC		
INVESTOR: VĚZEŇSKÁ SLUŽBA ČR, SOUDNÍ 1672/1a, PRAHA 4			FORMÁT	630x297
AKCE: LIBEREC – OCELOVÉ SCHODIŠTĚ			MĚŘÍTKO	1:10
			DATUM	IX/2015
			ÚČEL	DSP
			ČÍS. ZAK.	1315
OBSAH:			Č.VÝKRESU	PARÉ Č.
DÍLEC 7 – RÁM 2			D.17	

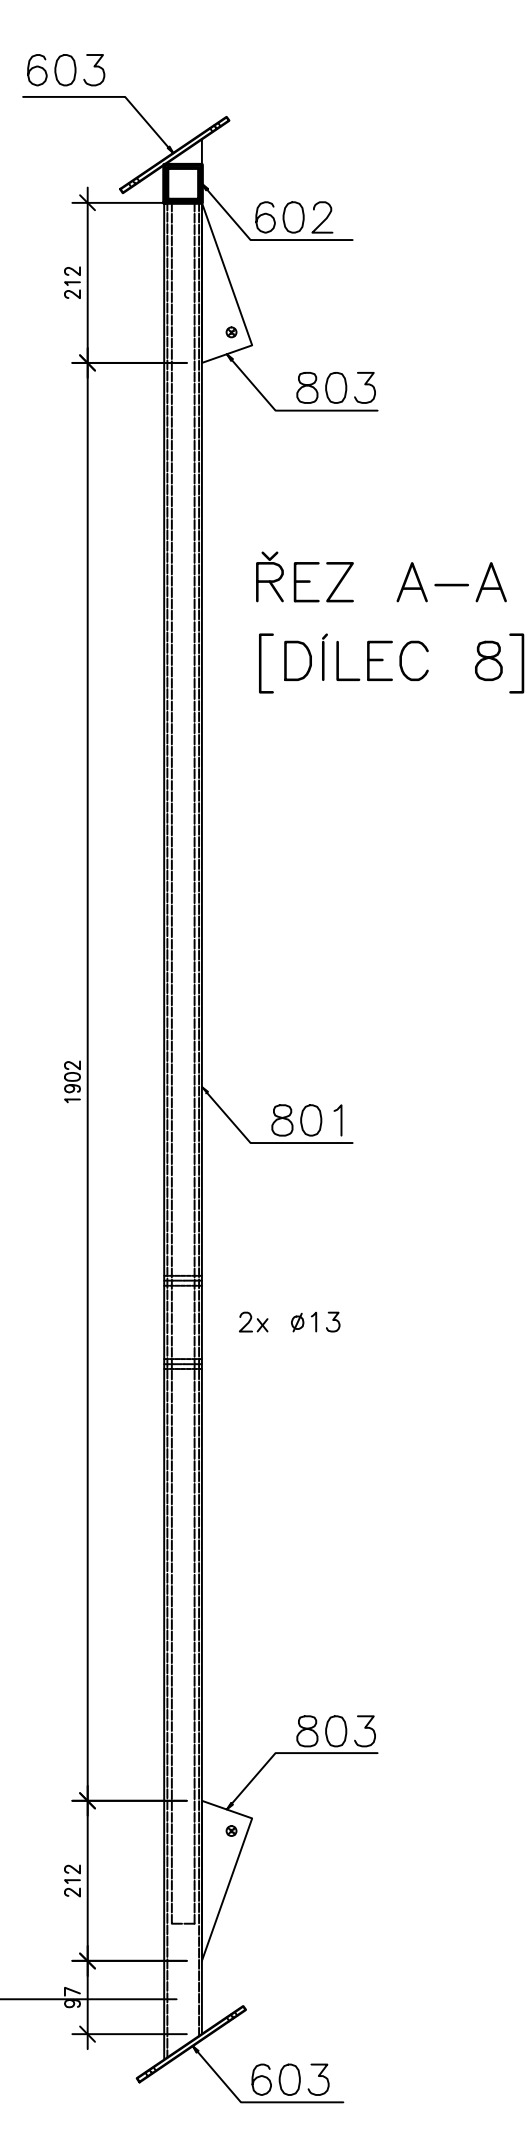









ŘEZ A-A
[DÍLEC 8]

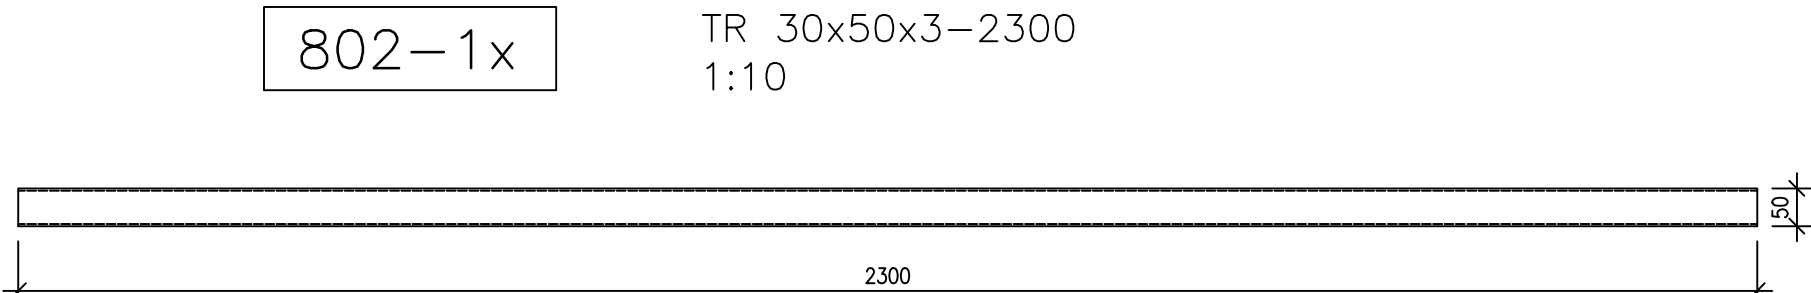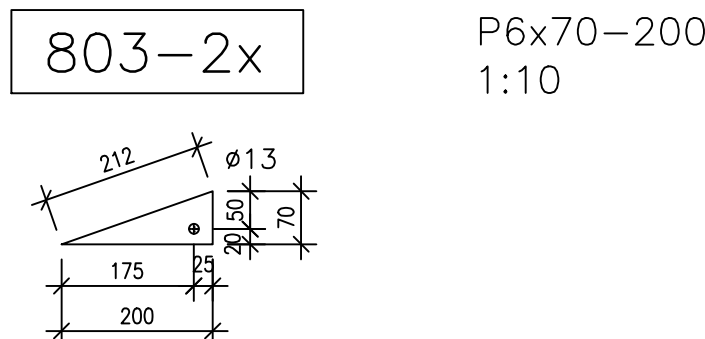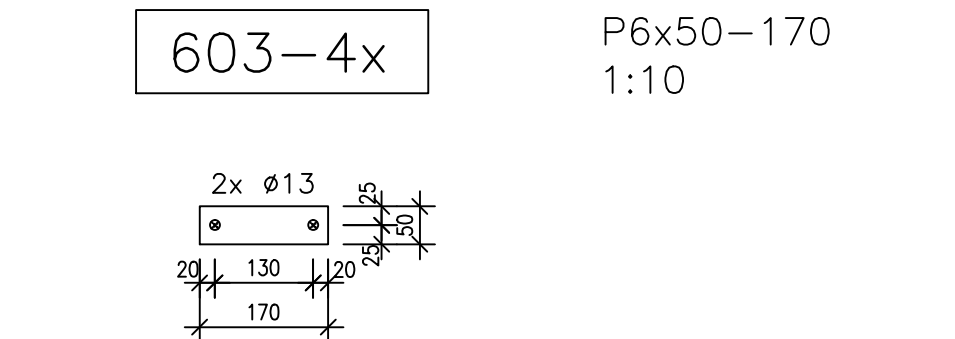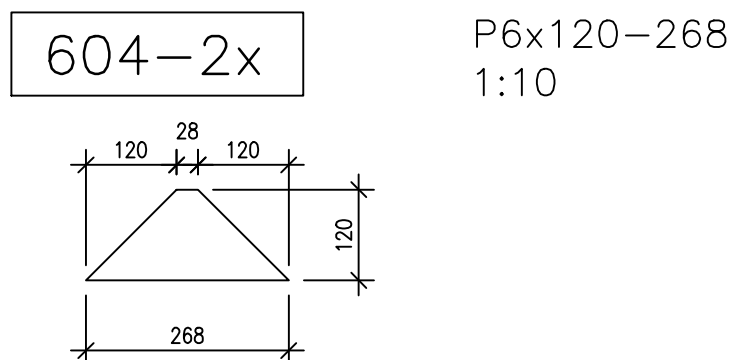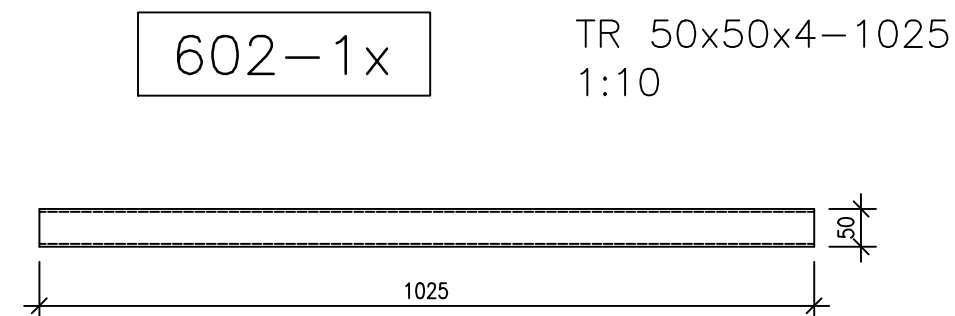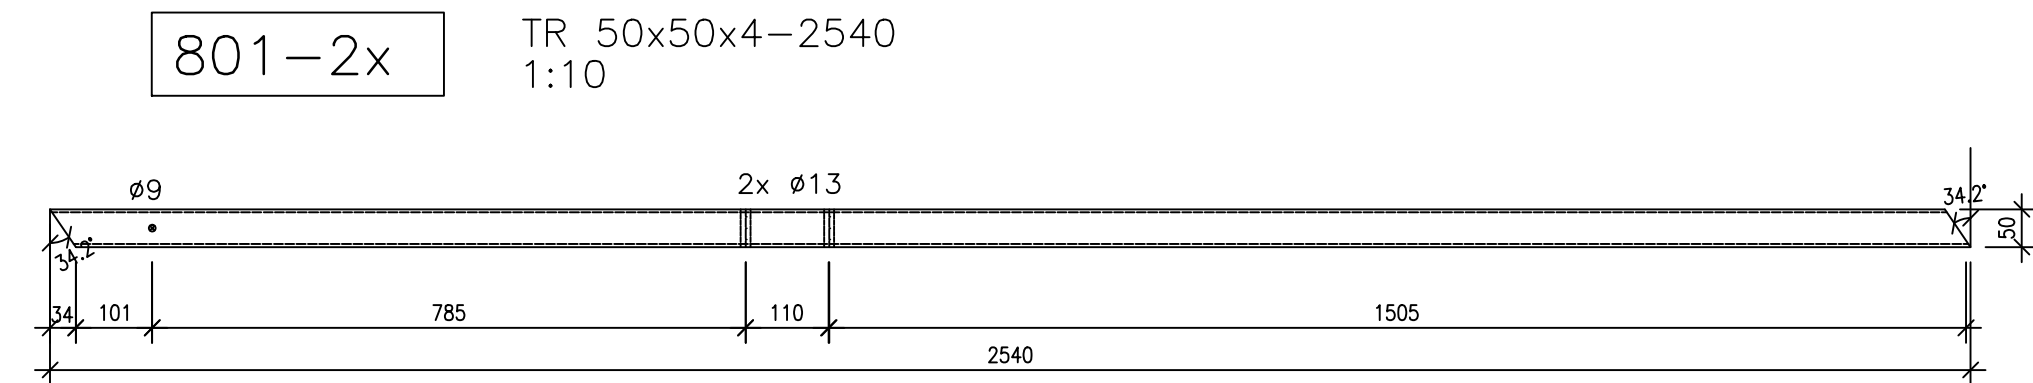

- LEGENDA:
- DÍLEC 17 – VIZ VÝKRES D.24
 - TUPÉ SVARY PROVÉST NA TLOUŠŤKU MATERIÁLU
 - POVRCHOVÁ ÚPRAVA DÍLCŮ – ŽÁROVÉ ZINKOVÁNÍ, MIN. TLOUŠŤKA POVLAKU 85µm

OCEL S235 J2

ZODP.PROJEKTANT		VYPRACOVAL		KONTOLOVAL		Ing. Miroslav KRAČMAR projektová činnost ve výstavbě Myslbekova 452 463 03 Stráž nad Nisou tel.: 602 150 580 IČO 14862981					
ING. KRAČMAR		ING. KRAČMAROVÁ		ING. KRAČMAR							
KRAJ: LIBERECKÝ			MAGISTRÁT: LIBEREC								
INVESTOR: VĚZEŇSKÁ SLUŽBA ČR, SOUDNÍ 1672/1a, PRAHA 4											
AKCE:											
LIBEREC – OCELOVÉ SCHODIŠTĚ											
								FORMÁT		840x297	
								MĚŘÍTKO		1:10	
								DATUM		IX/2015	
								ÚČEL		DSP	
								ČÍS. ZAK.		1315	
OBSAH:				Č.VÝKRESU		PARÉ č.					
				D.18							

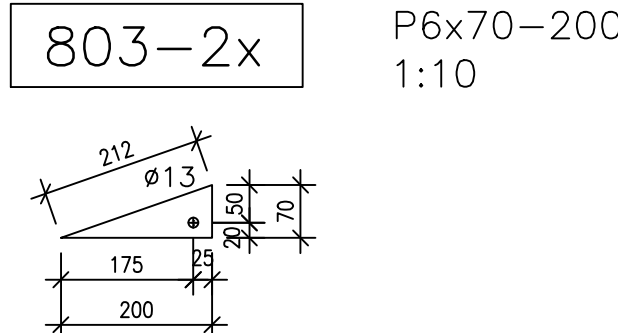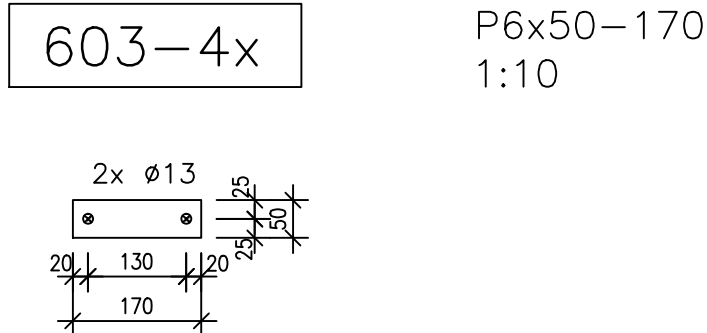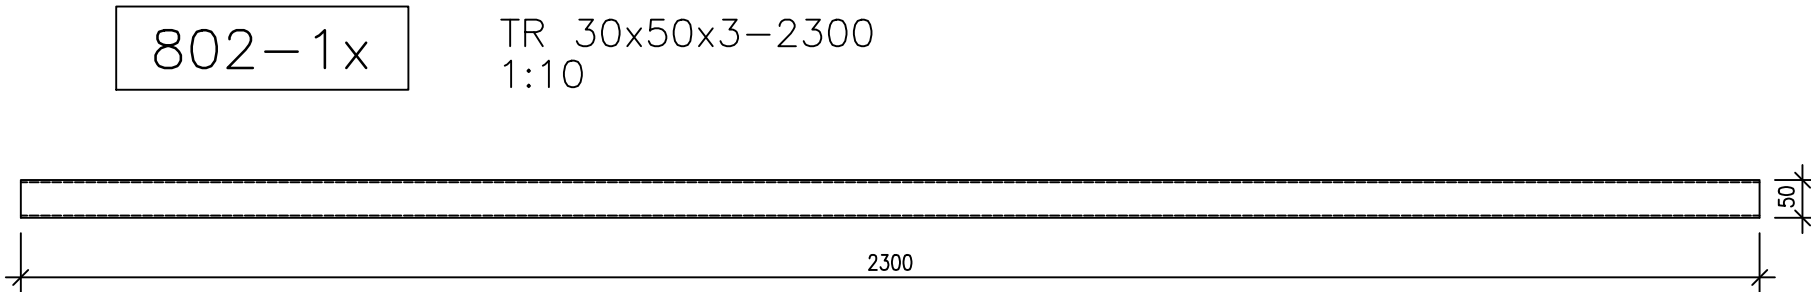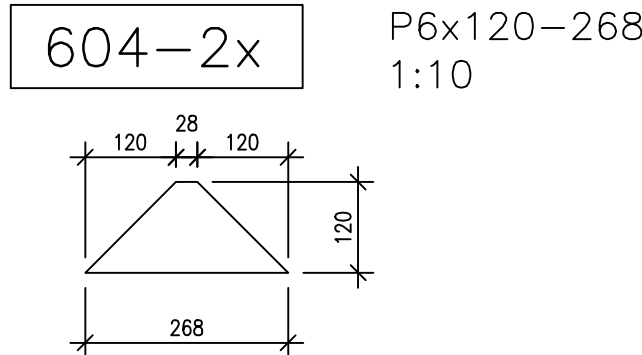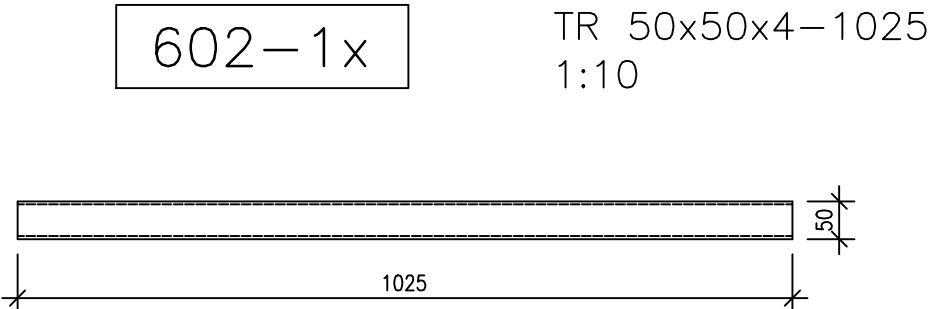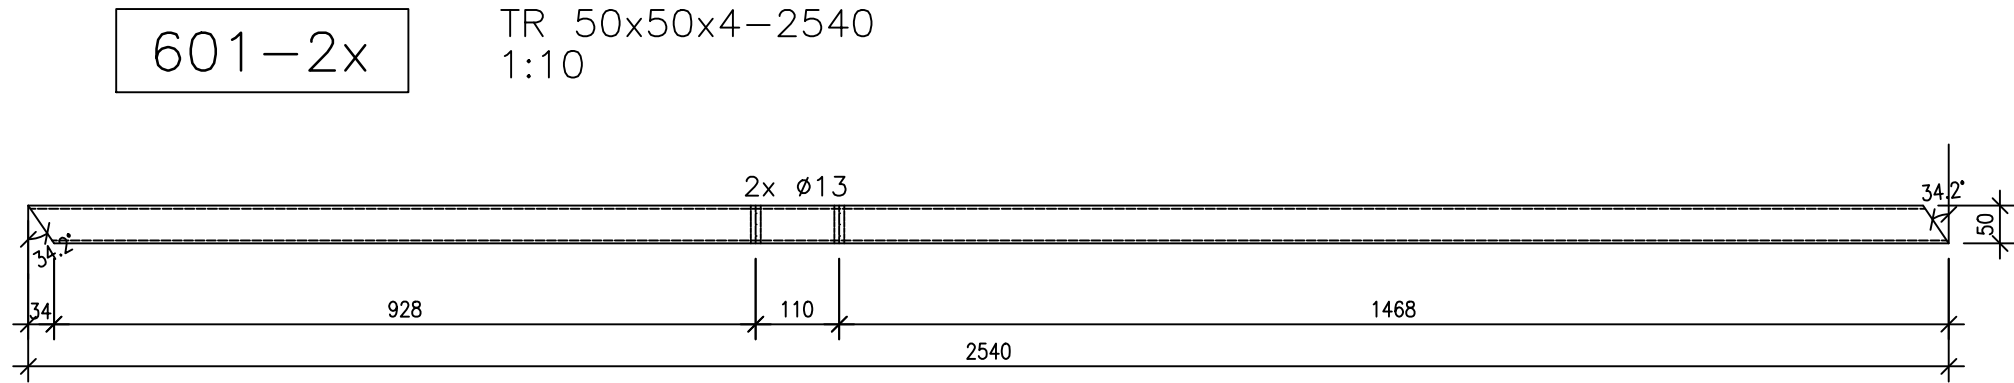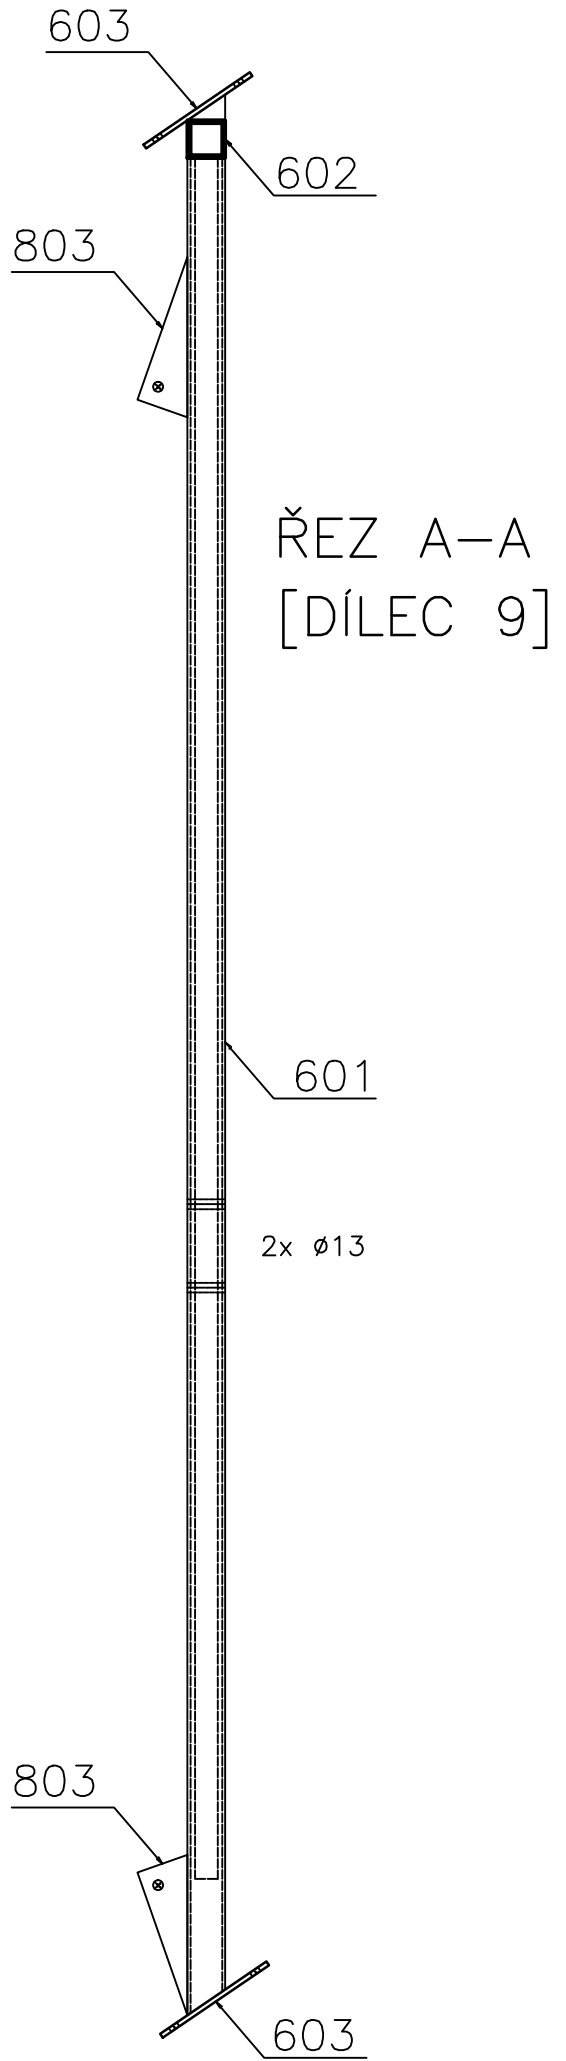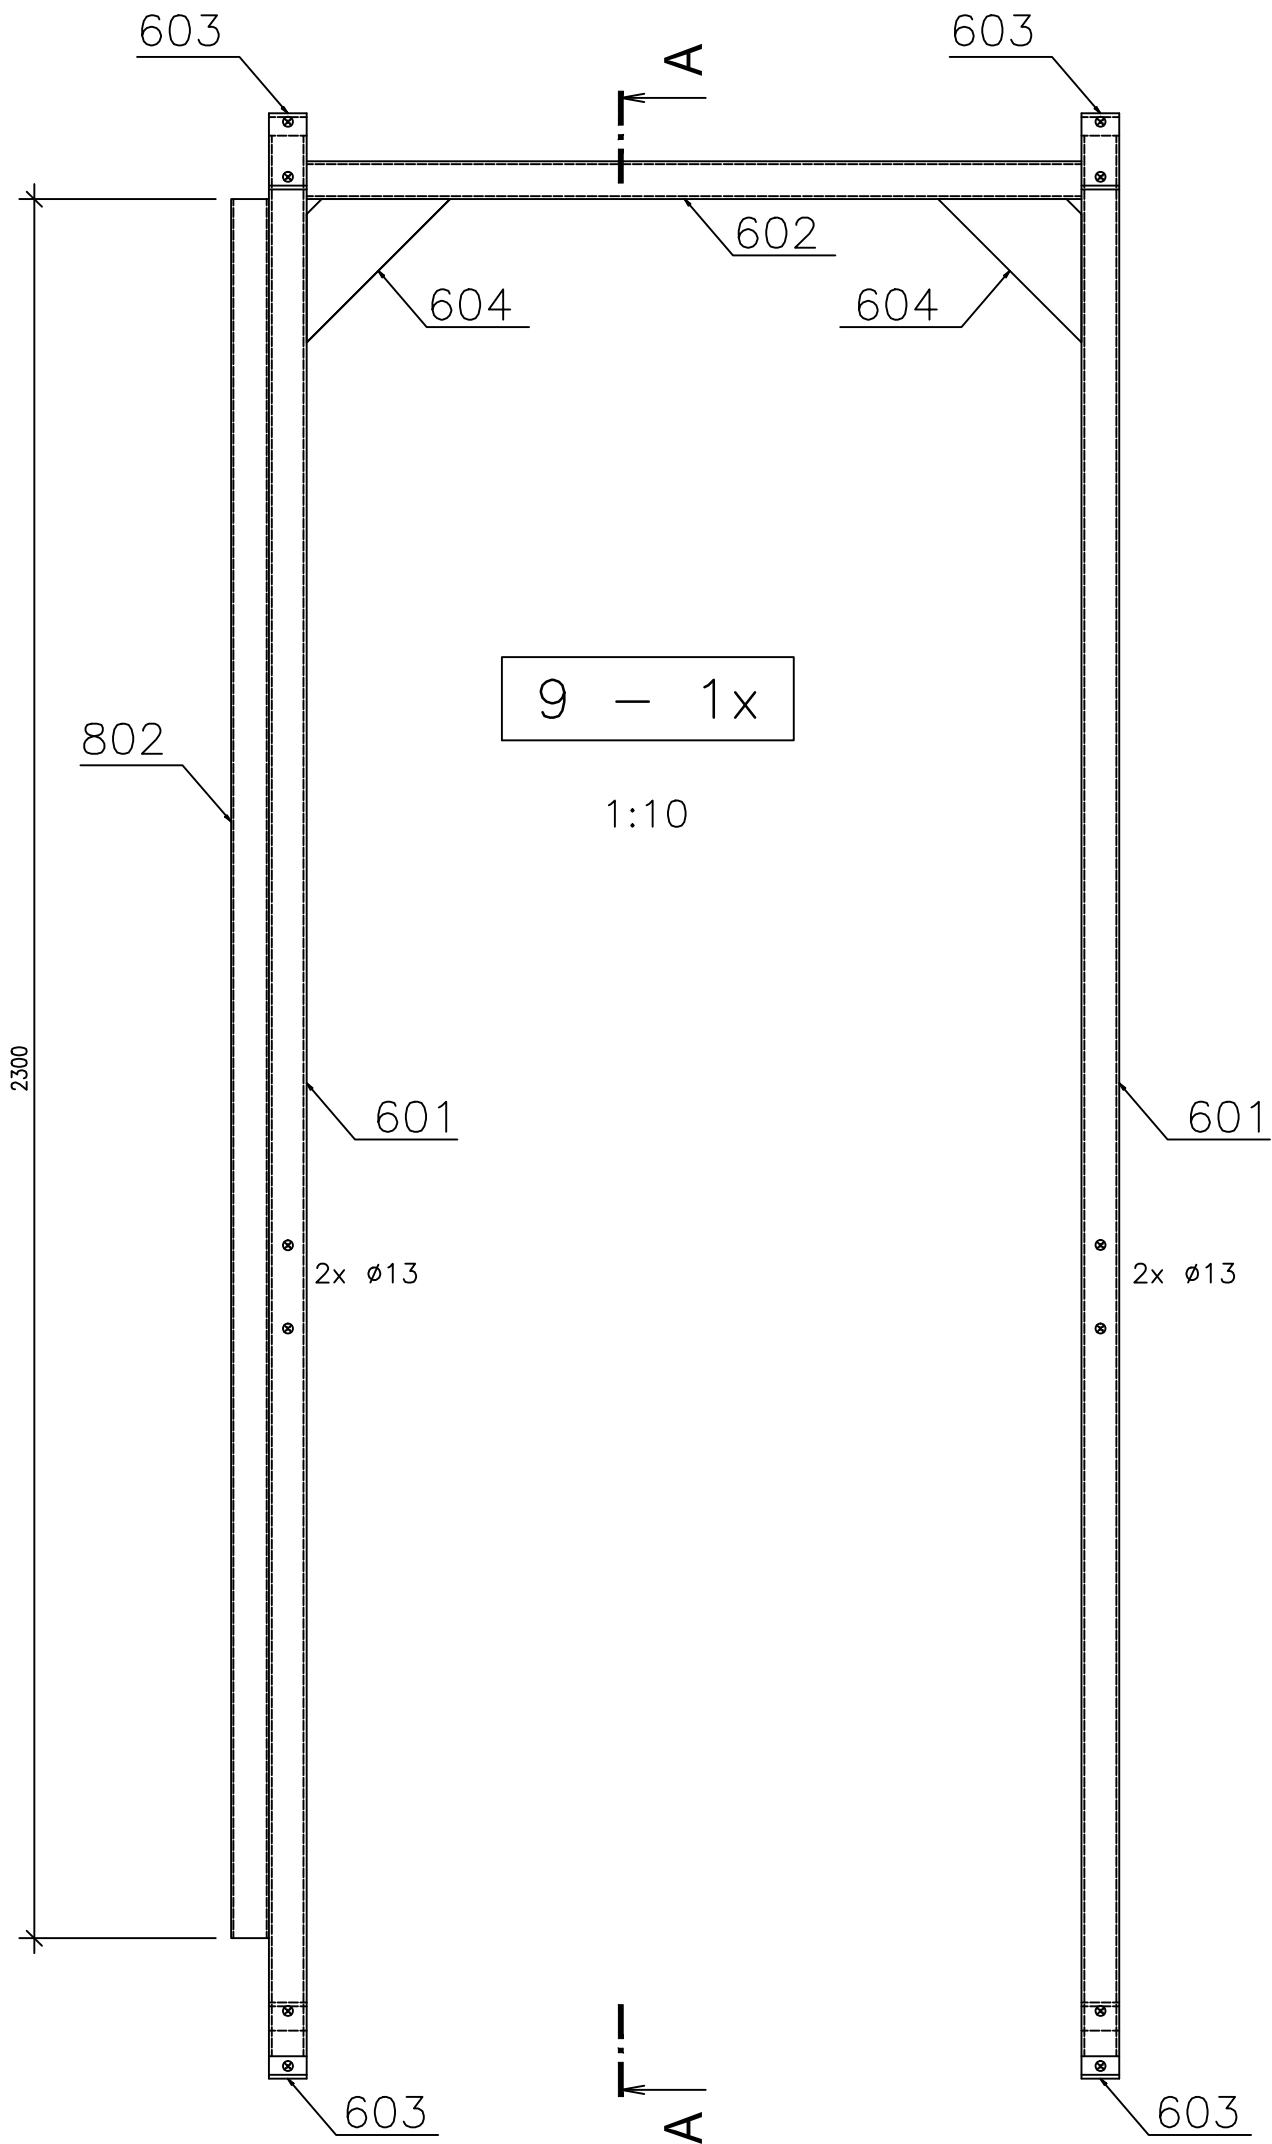


LEGENDA:







- TUPÉ SVARY PROVÉST NA TLOUŠŤKU MATERIÁLU
- POVRCHOVÁ ÚPRAVA DÍLCŮ – ŽÁROVÉ ZINKOVÁNÍ, MIN. TLOUŠŤKA POVLAKU 85 μ m

OCEL S235 J2

ZODP.PROJEKTANT	VYPRACOVAL	KONTROLOVAL	Ing. Miroslav KRAČMAR projektová činnost ve výstavbě Myslbekova 452 463 03 Stráž nad Nisou tel.: 602 150 580 IČO 14862981	
ING. KRAČMAR	ING. KRAČMAROVÁ	ING. KRAČMAR		
KRAJ: LIBERECKÝ		MAGISTRÁT: LIBEREC		
INVESTOR: VĚZEŇSKÁ SLUŽBA ČR, SOUDNÍ 1672/1a, PRAHA 4			FORMÁT	840x297
AKCE: LIBEREC – OCELOVÉ SCHODIŠTĚ			MĚŘÍTKO	1:10
			DATUM	IX/2015
			ÚČEL	DSP
			ČÍS. ZAK.	1315
OBSAH: DÍLEC 9 – RÁM 4			Č.VÝKRESU	PARÉ Č.
			D.19	

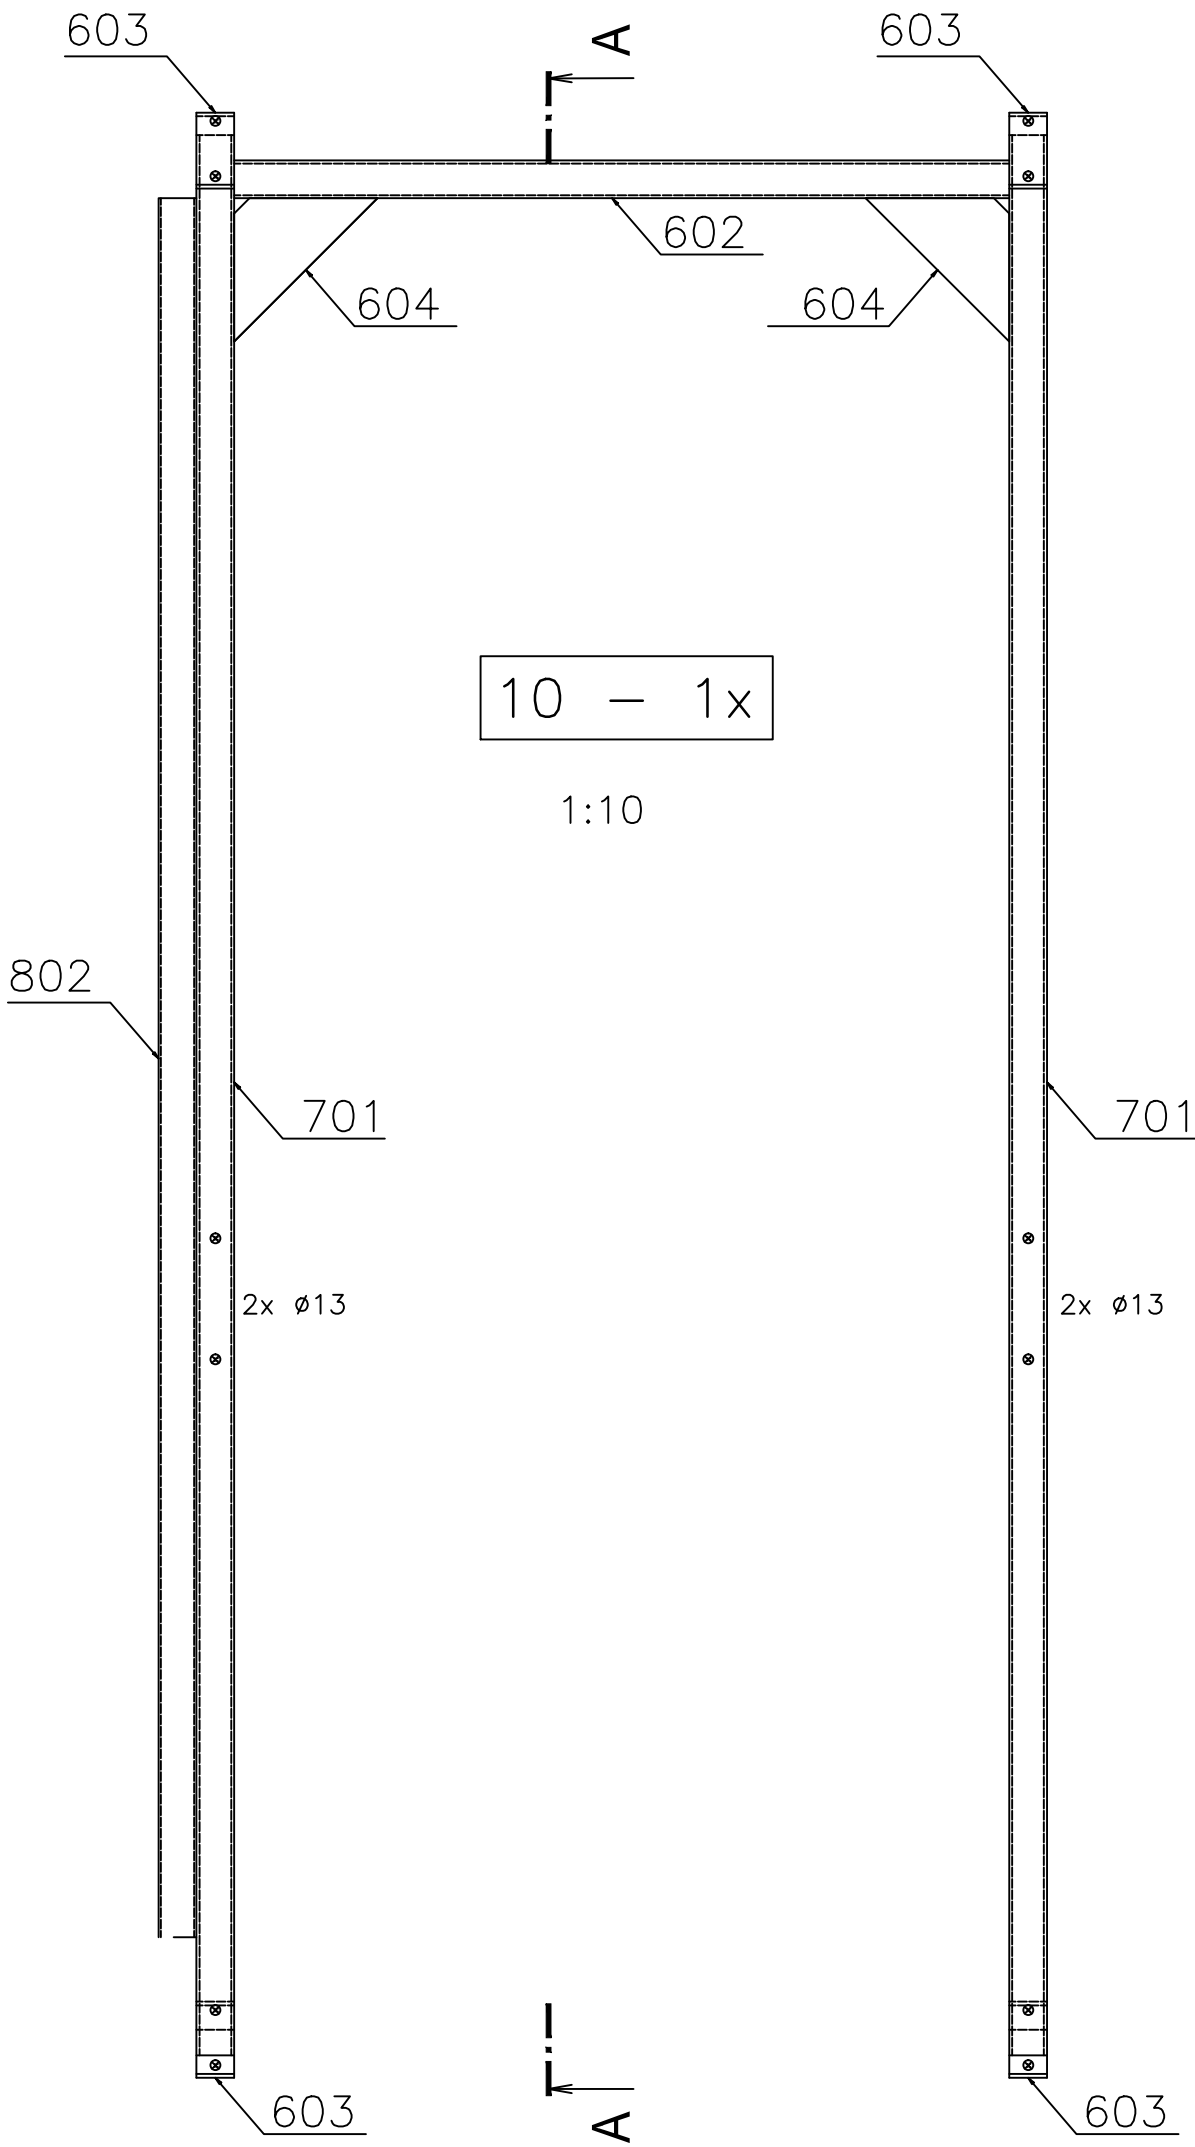








ŘEZ A–A
[DÍLEC 10]

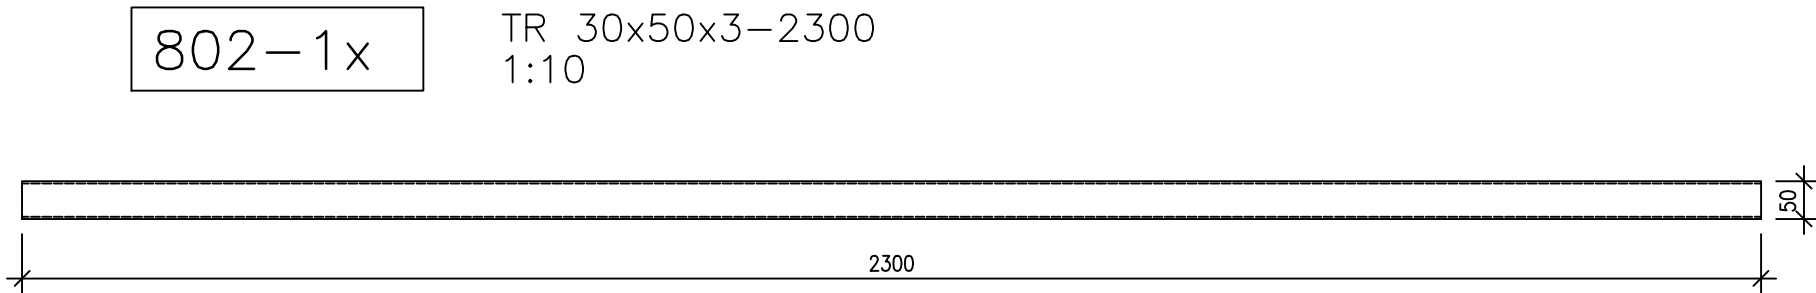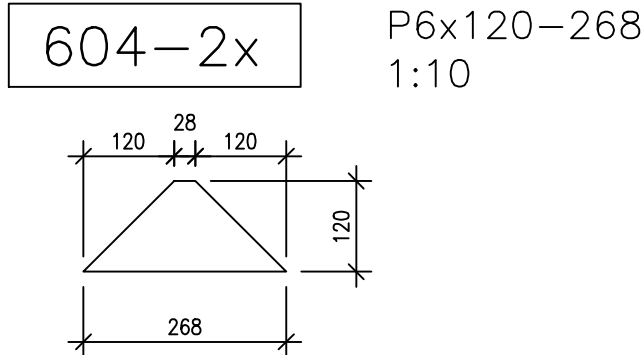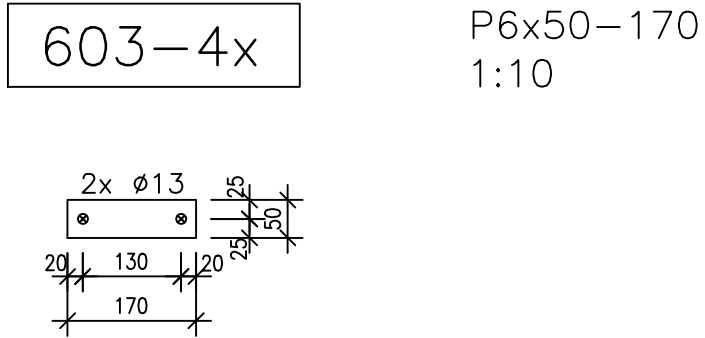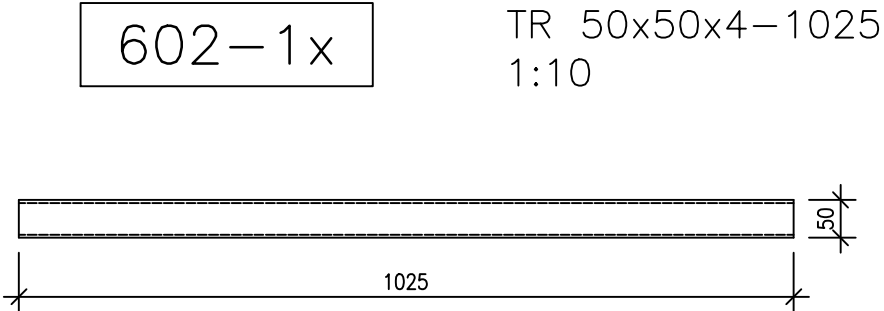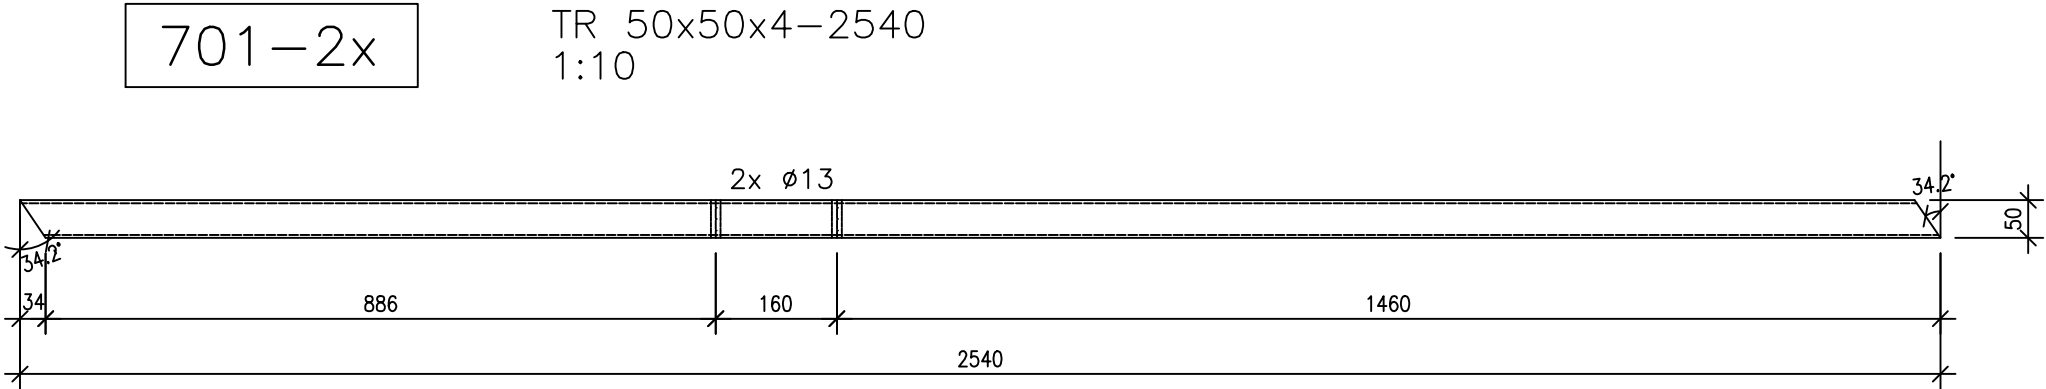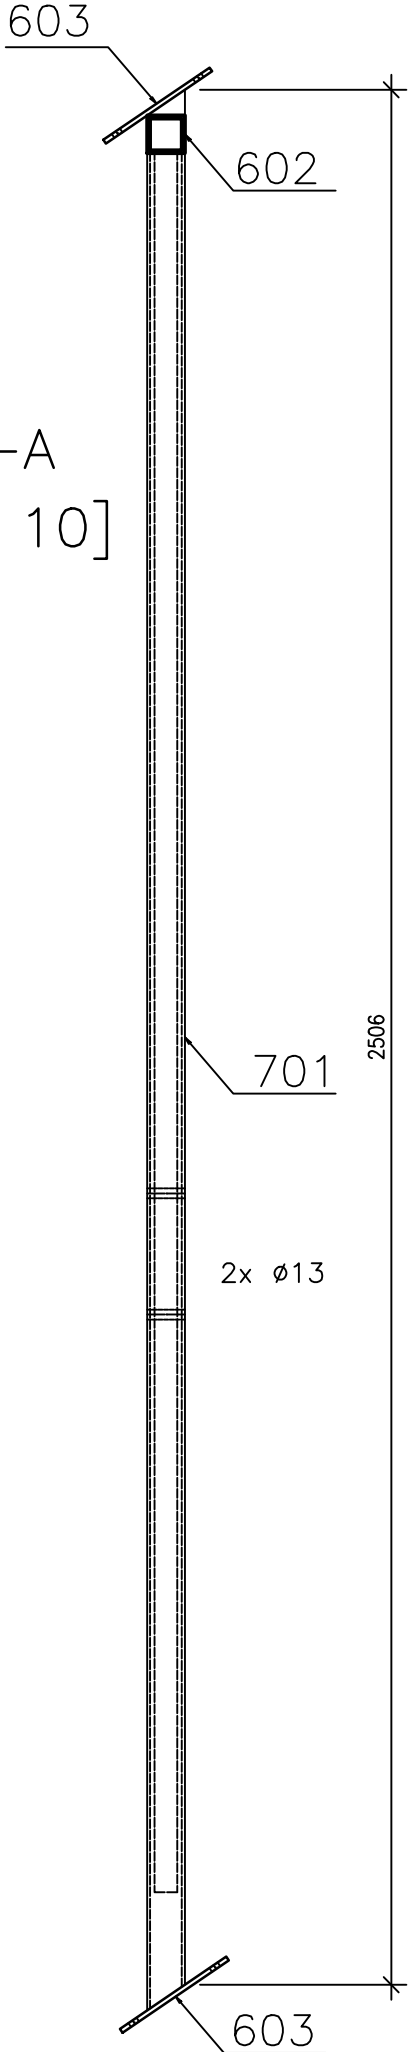

- LEGENDA:
- TUPÉ SVARY PROVÉST NA TLOUŠŤKU MATERIÁLU
 - POVRCHOVÁ ÚPRAVA DÍLCŮ – ŽÁROVÉ ZINKOVÁNÍ, MIN. TLOUŠŤKA POVLAKU 85 μ m

OCEL S235 J2


ZODP.PROJEKTANT	VYPRACOVAL	KONTROLOVAL	Ing. Miroslav KRAČMAR projektová činnost ve výstavbě Myslbekova 452 463 03 Stráž nad Nisou tel.: 602 150 580 IČO 14862981	
ING. KRAČMAR	ING. KRAČMAROVÁ	ING. KRAČMAR		
KRAJ: LIBERECKÝ		MAGISTRÁT: LIBEREC		
INVESTOR: VĚZEŇSKÁ SLUŽBA ČR, SOUDNÍ 1672/1a, PRAHA 4			FORMÁT	840x297
AKCE:			MĚŘÍTKO	1:10
			DATUM	IX/2015
			ÚČEL	DSP
OBSAH:			ČÍS. ZAK.	1315
			Č.VÝKRESU	PARÉ Č.
DÍLEC 10 – RÁM 5			D.20	

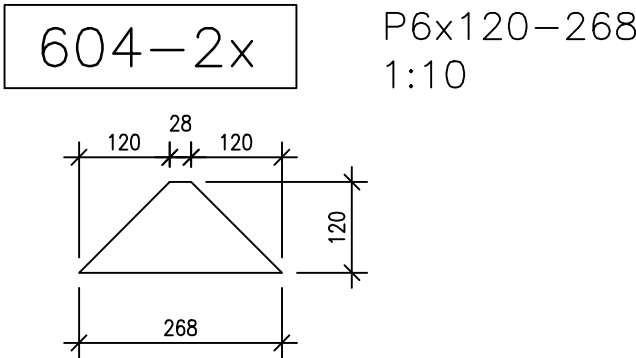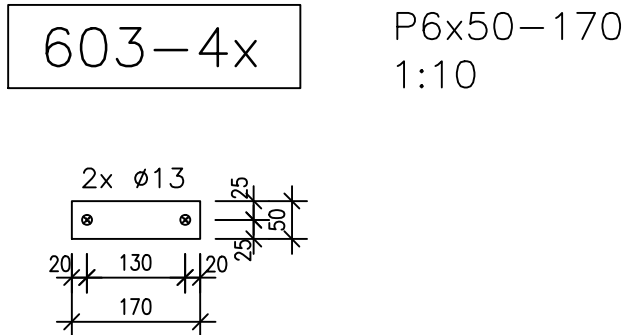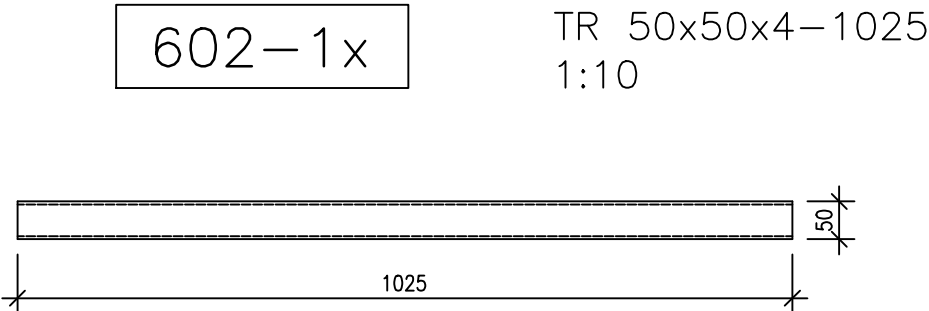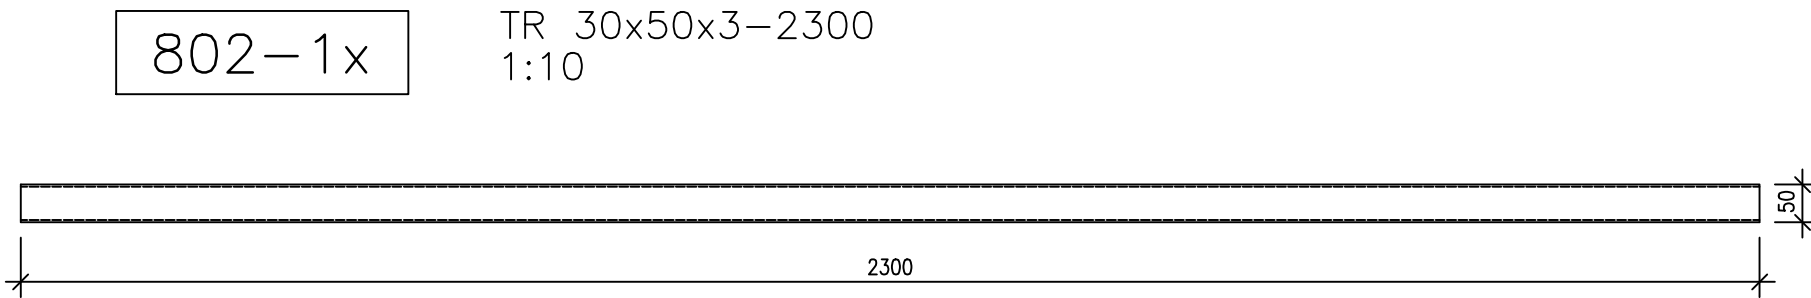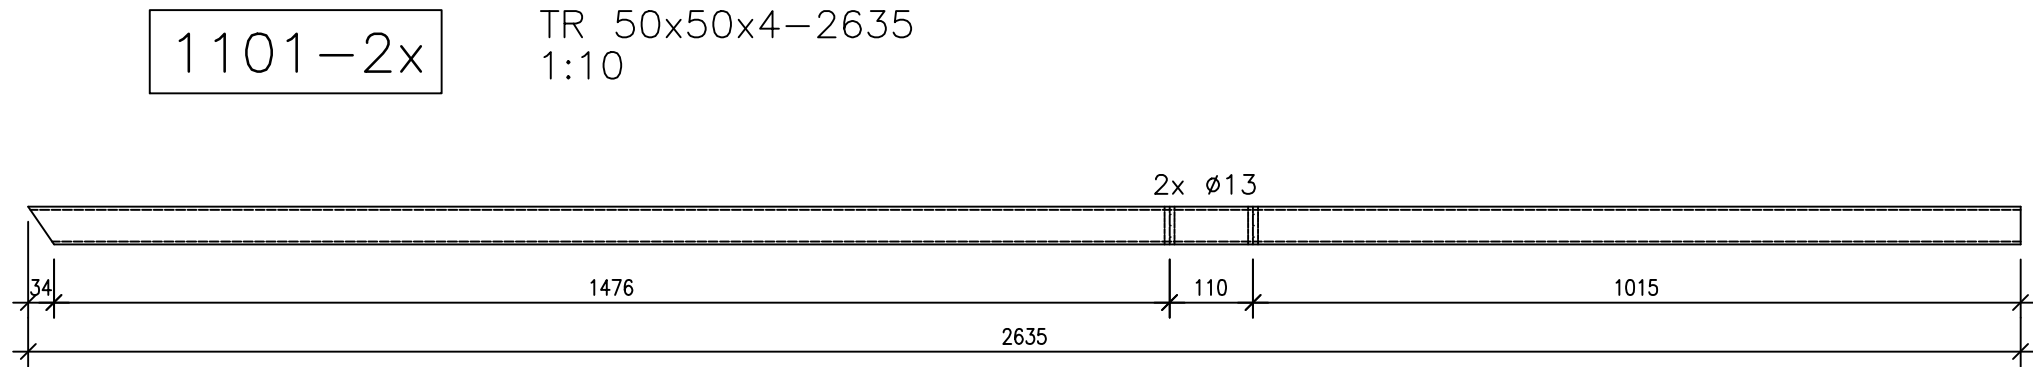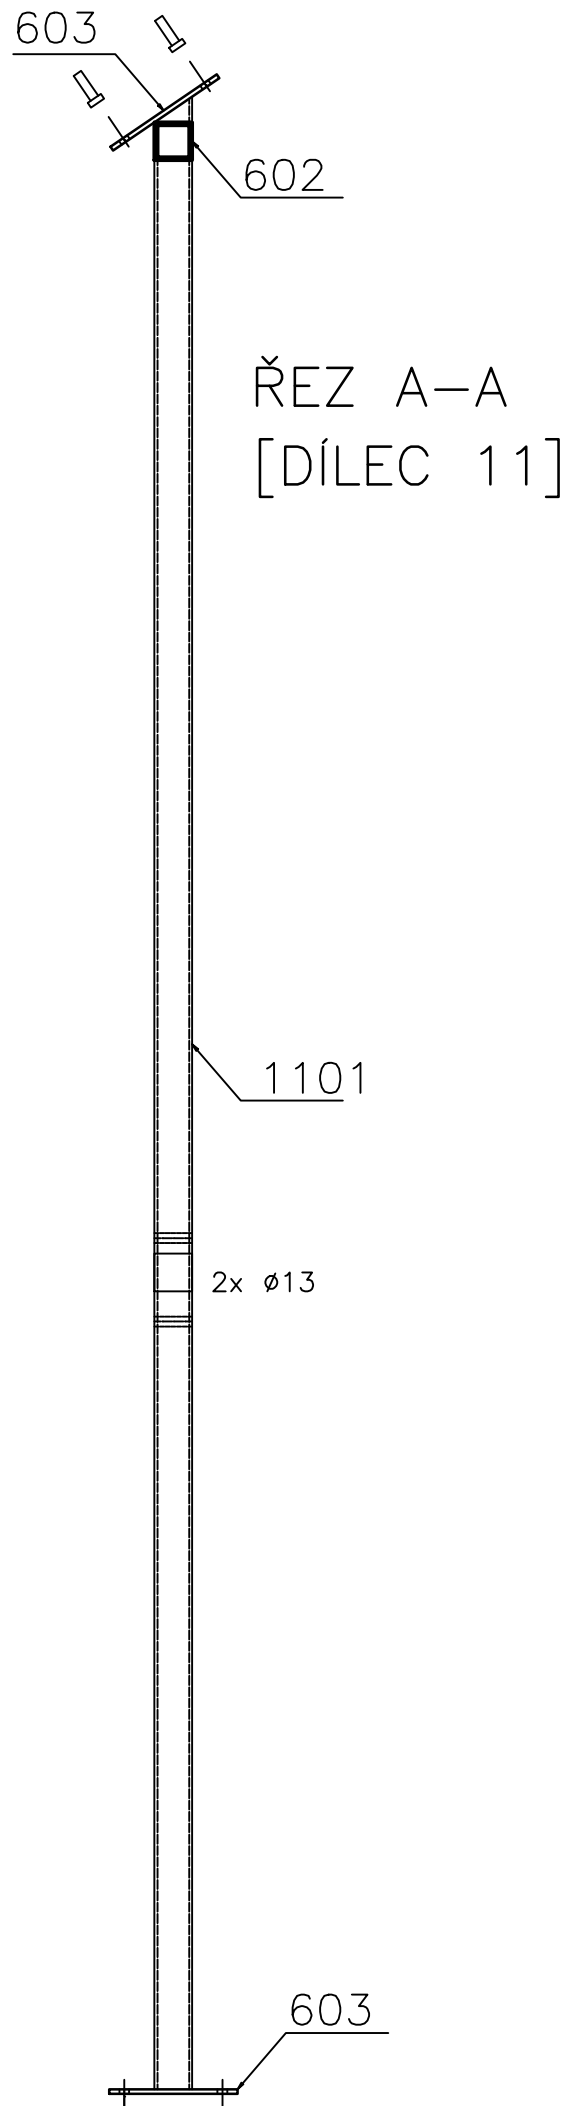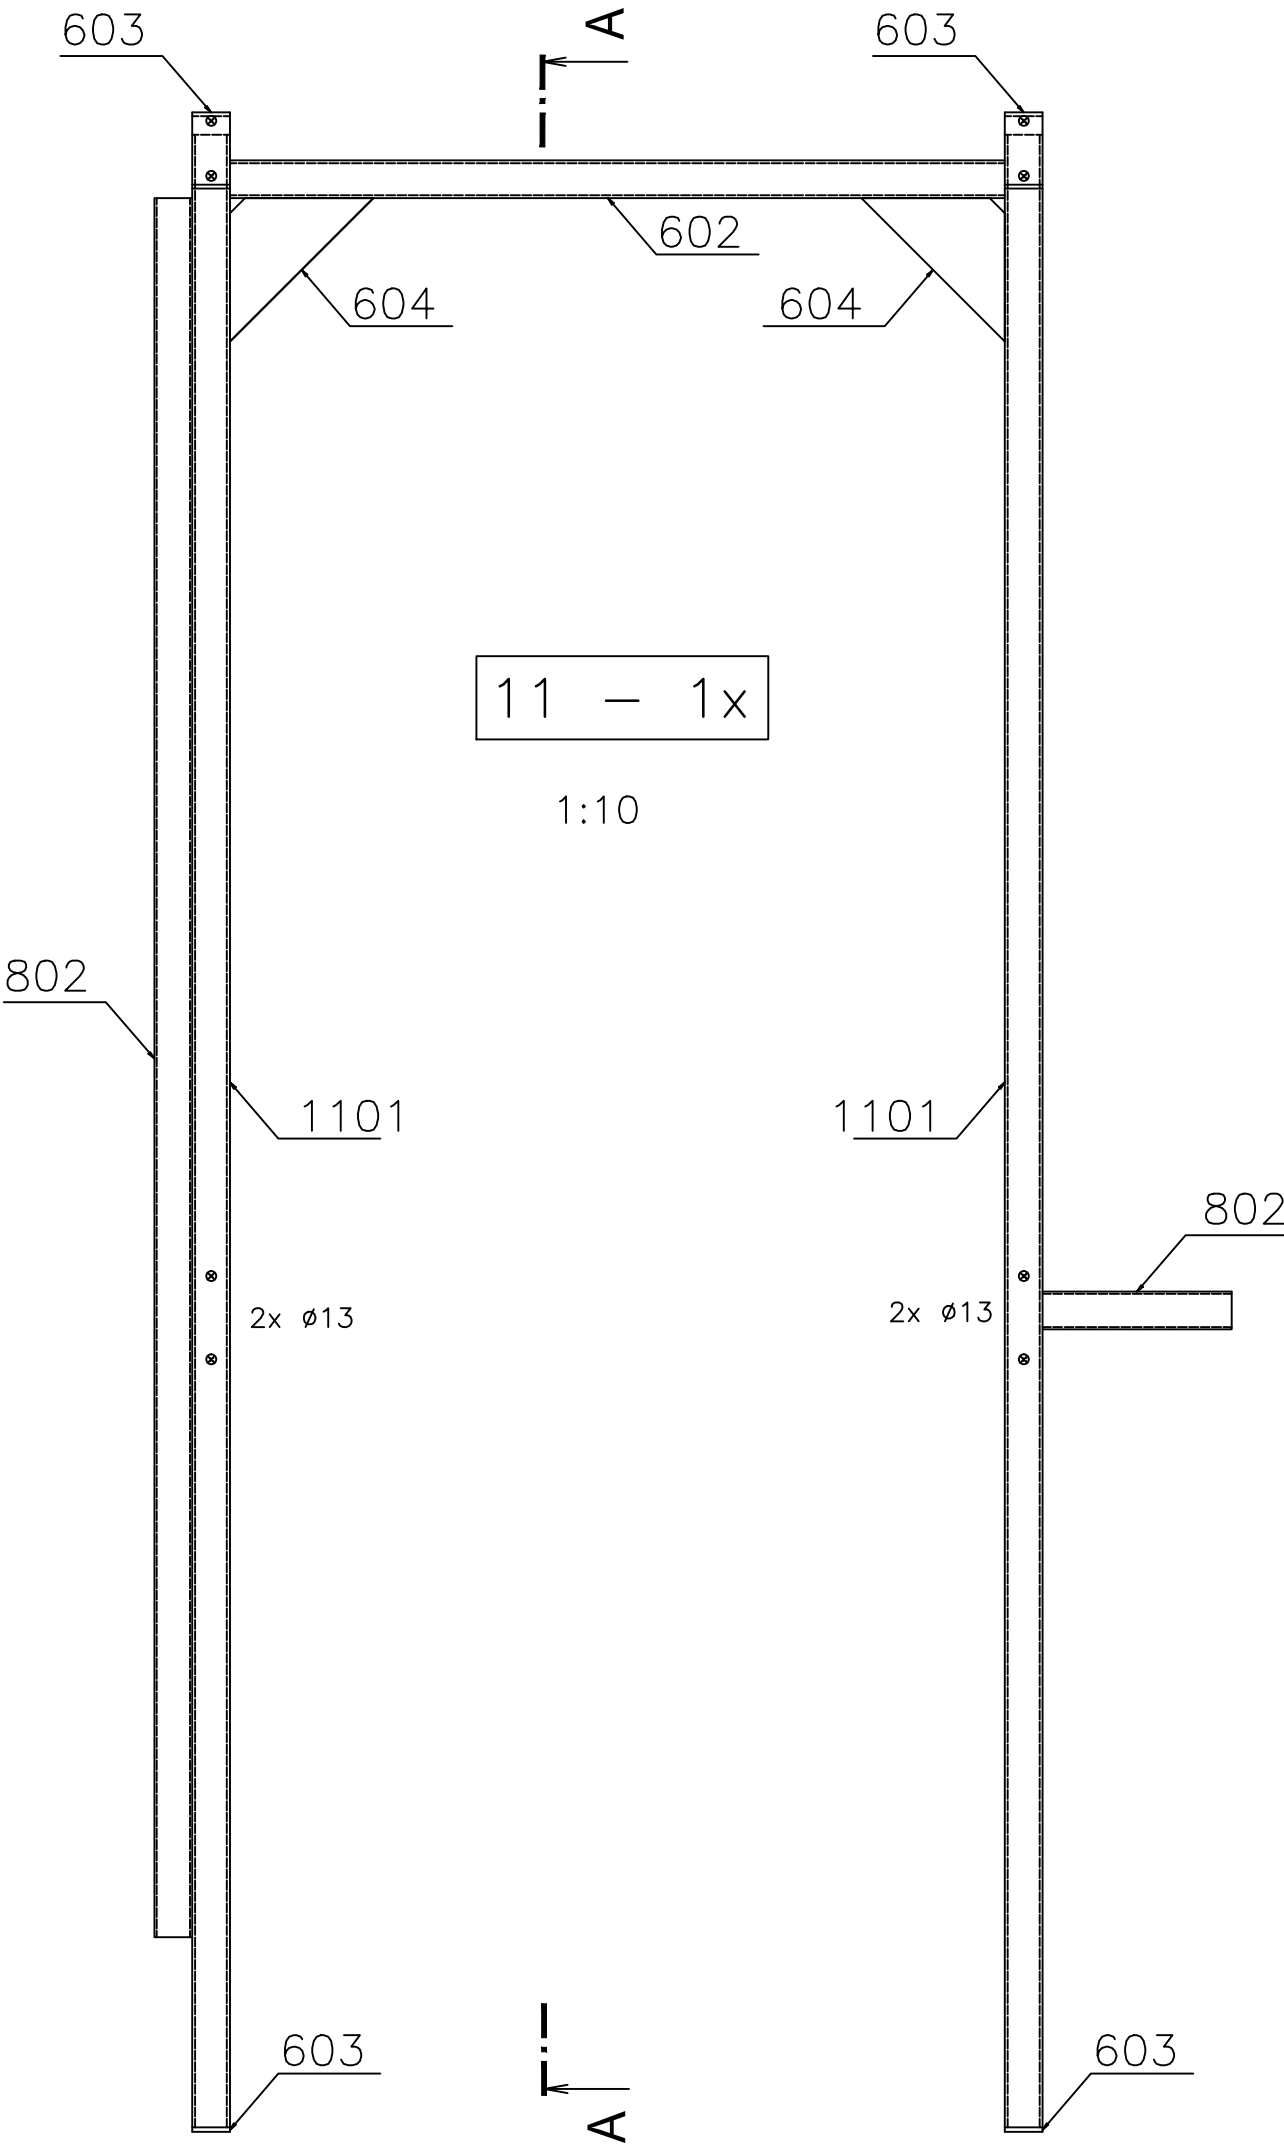


- LEGENDA:
- TUPÉ SVARY PROVÉST NA TLOUŠŤKU MATERIÁLU
 - POVRCHOVÁ ÚPRAVA DÍLCŮ – ŽÁROVÉ ZINKOVÁNÍ, MIN. TLOUŠŤKA POVLAKU 85µm

OCEL S235 J2


ZODP.PROJEKTANT	VYPRACOVAL	KONTROLOVAL	Ing. Miroslav KRAČMAR projektová činnost ve výstavbě Myslbekova 452 463 03 Stráž nad Nisou tel.: 602 150 580 IČO 14862981	
ING. KRAČMAR	ING. KRAČMAROVÁ	ING. KRAČMAR		
KRAJ: LIBERECKÝ		MAGISTRÁT: LIBEREC		
INVESTOR: VĚZEŇSKÁ SLUŽBA ČR, SOUDNÍ 1672/1a, PRAHA 4			FORMÁT	840x297
AKCE: LIBEREC – OCELOVÉ SCHODIŠTĚ			MĚŘÍTKO	1:10
			DATUM	IX/2015
			ÚČEL	DSP
			ČÍS. ZAK.	1315
OBSAH: DÍLEC 11 – RÁM 6			Č.VÝKRESU	PARÉ Č.
			D.21	

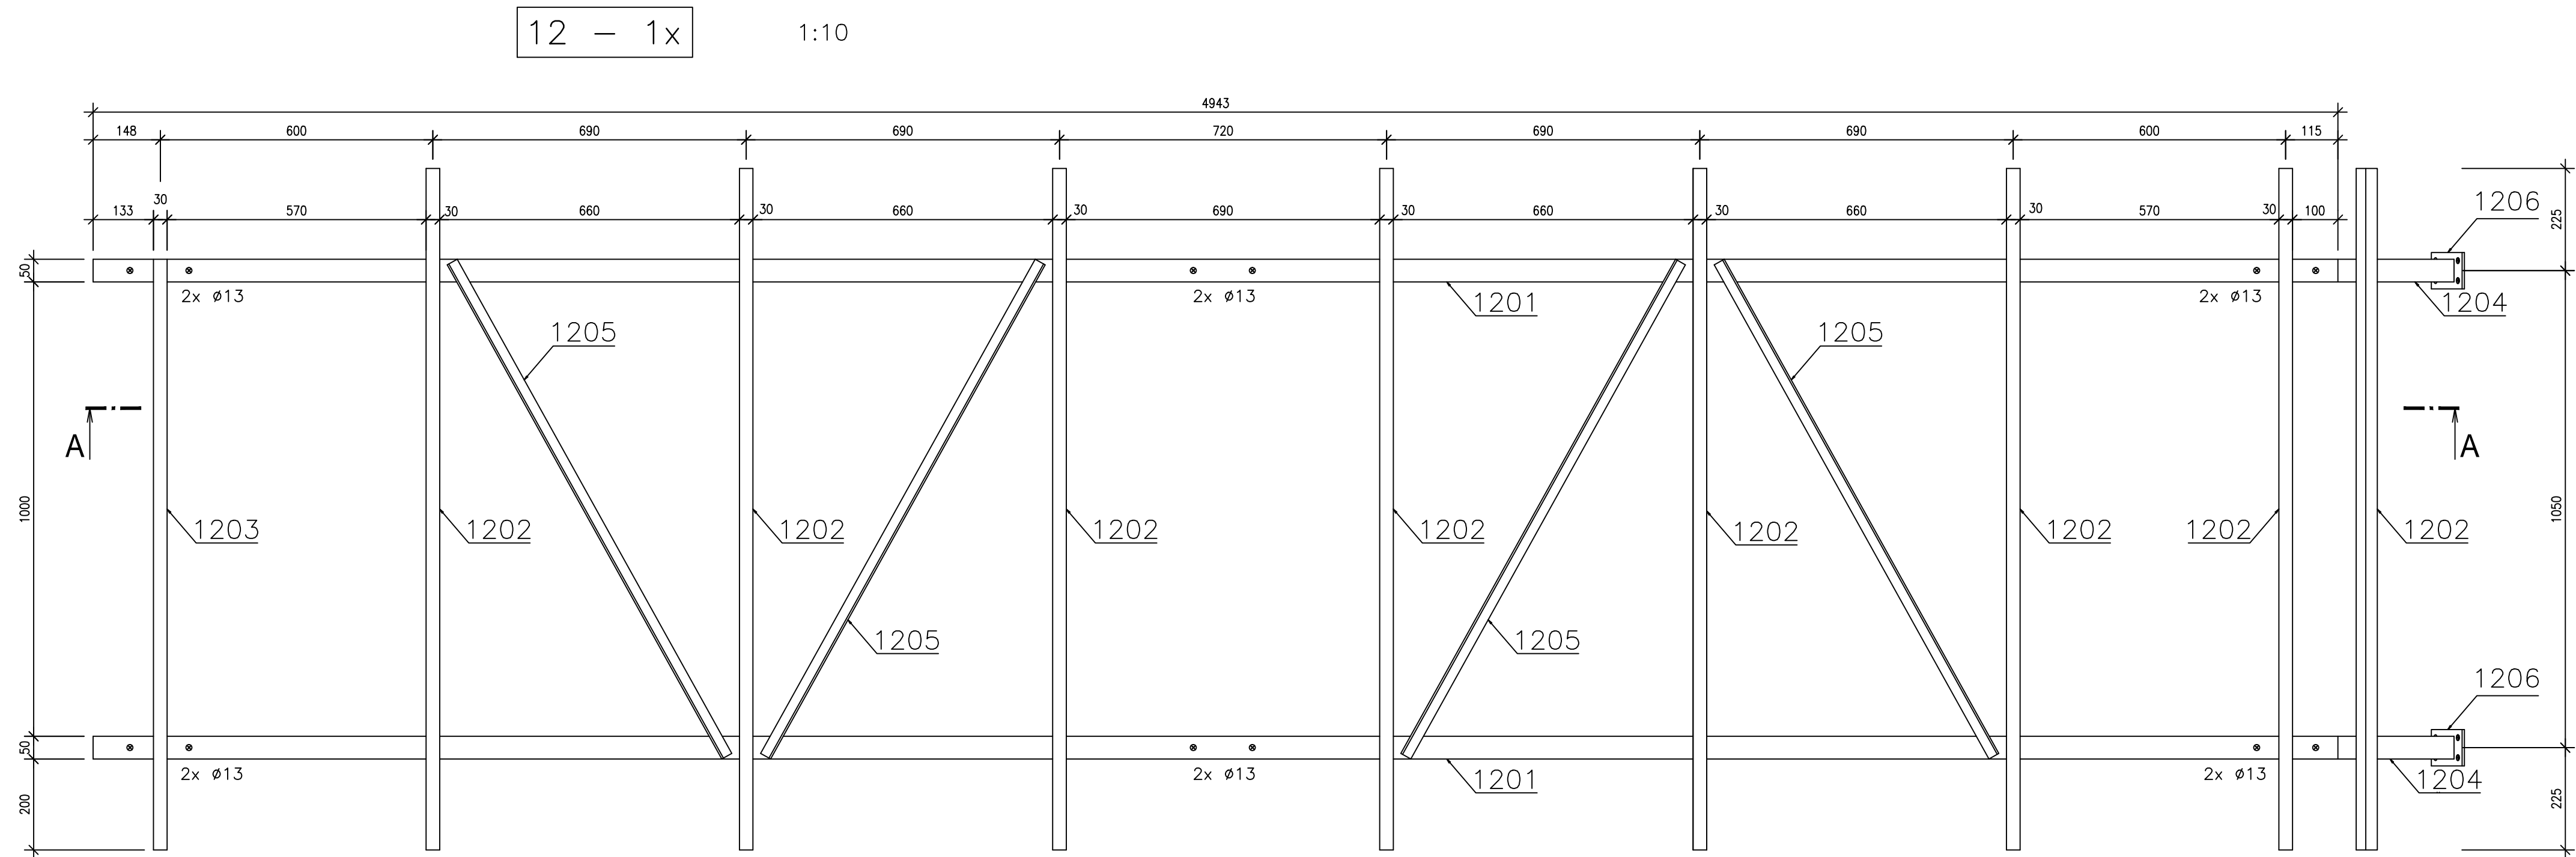


ŘEZ A – A [DÍLEC 12]

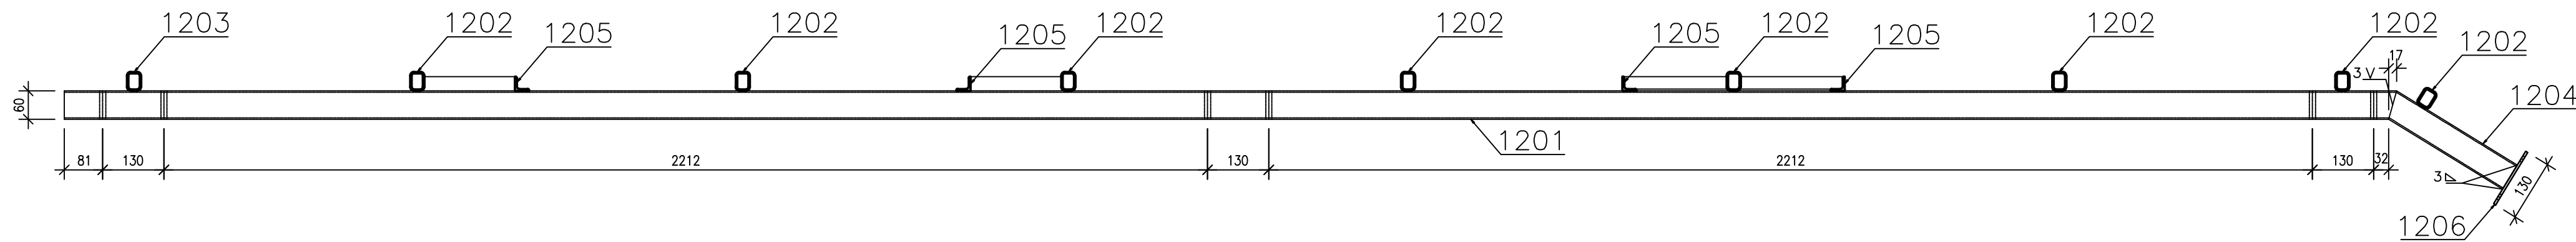


1201–2x TR60x50x3–4943 1:10

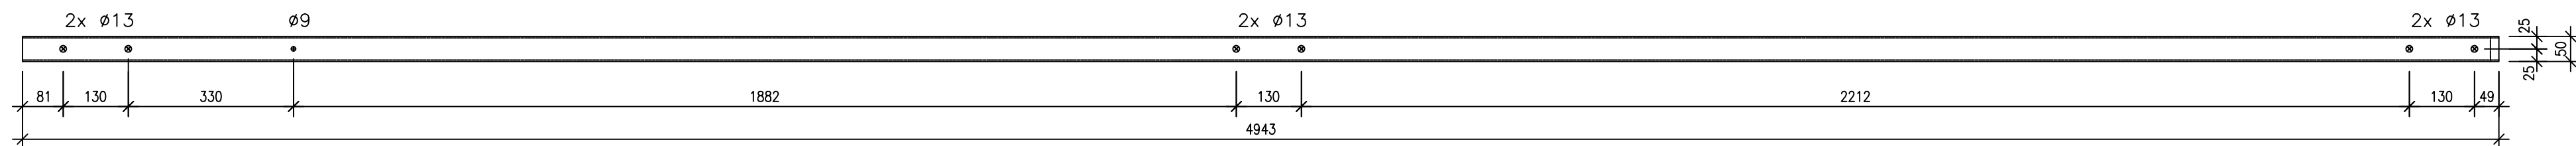



1202–9x TR40x30x3–1500 1:10

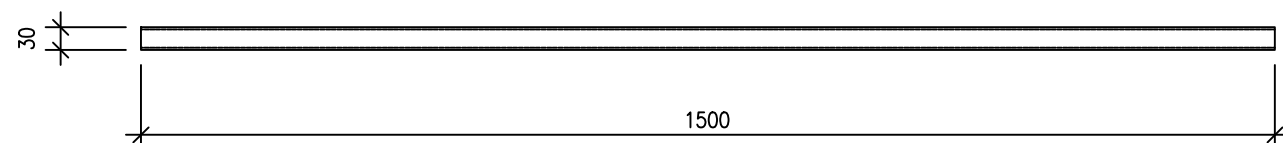


1203–1x TR40x30x3–1300 1:10

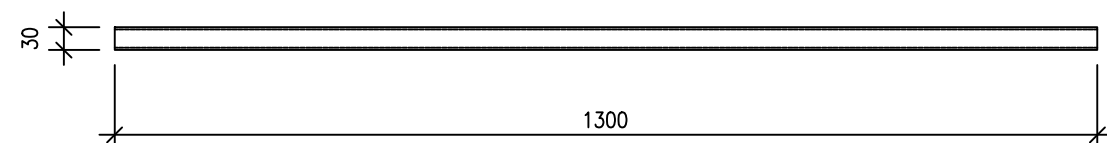

1204–2x TR60x50x3–300 1:10

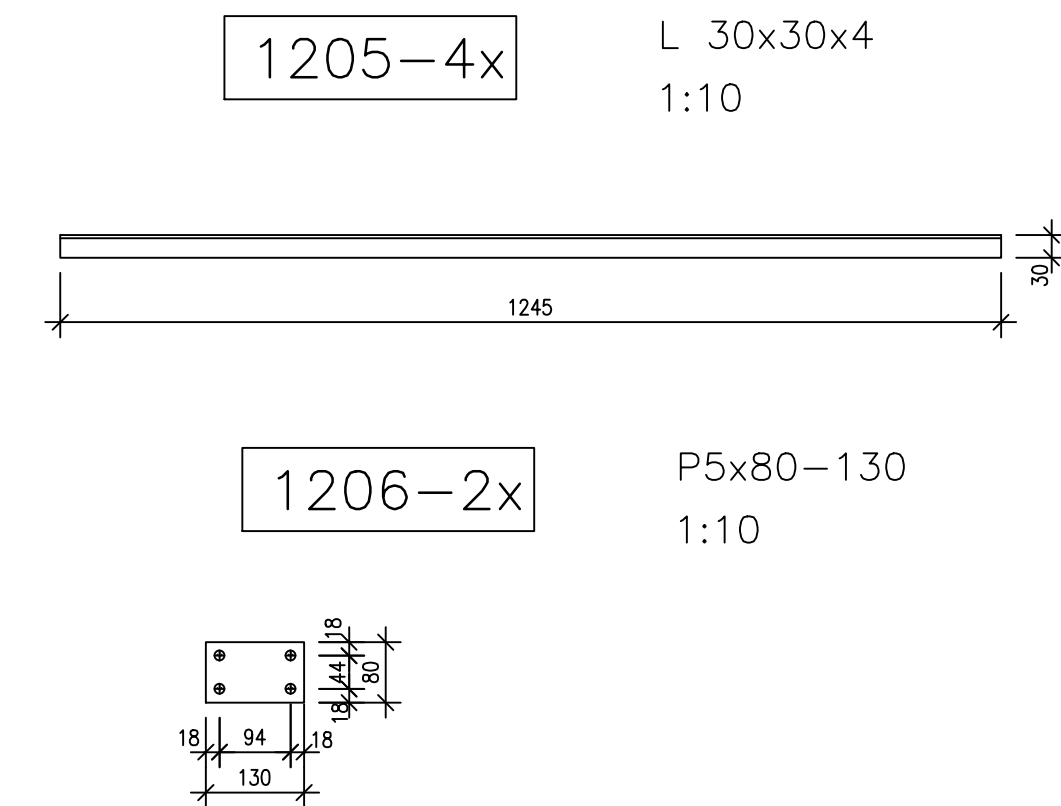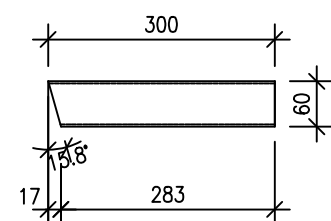



1206–2x P5x80–130 1:10

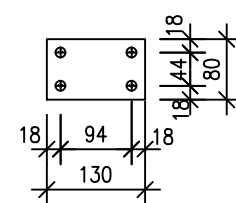


- LEGENDA:
- KONCE PRVKŮ 1201, 1202 A 1203 UKONČIT PLASTOVÝMI KRYTKAMI
 - TUPÉ SVARY PROVÉST NA TLOUŠTKU MATERIÁLU
 - POVRCHOVÁ ÚPRAVA DÍLCŮ – ŽÁROVÉ ZINKOVÁNÍ, MIN. TLOUŠŤKA POVLAKU 85μm

OCEL S235 J2


ZODP.PROJEKTANT ING. KRAČMAR	VYPRACOVAL ING. KRAČMAROVÁ	KONTROLOVAL ING. KRAČMAR	Ing. Miroslav KRAČMAR projektová činnost ve výstavbě Myslbekova 452 463 03 Stráž nad Nisou tel.: 602 150 580 IČO 14862981	
KRAJ: LIBERECKÝ		MAGISTRÁT: LIBEREC		
INVESTOR: VĚZEŇSKÁ SLUŽBA ČR, SOUDNÍ 1672/1a, PRAHA 4			FORMÁT	840x420
AKCE:			MĚŘITKO	1:10
LIBEREC – OCELOVÉ SCHODIŠTĚ			DATUM	IX/2015
			ÚČEL	DSP
OBSAH:			ČÍS. ZAK.	1315
			Č.VÝKRESU	PÁŘÉ Č.
DÍLEC 12 – STŘECHA SPODNÍ DÍL			D.22	

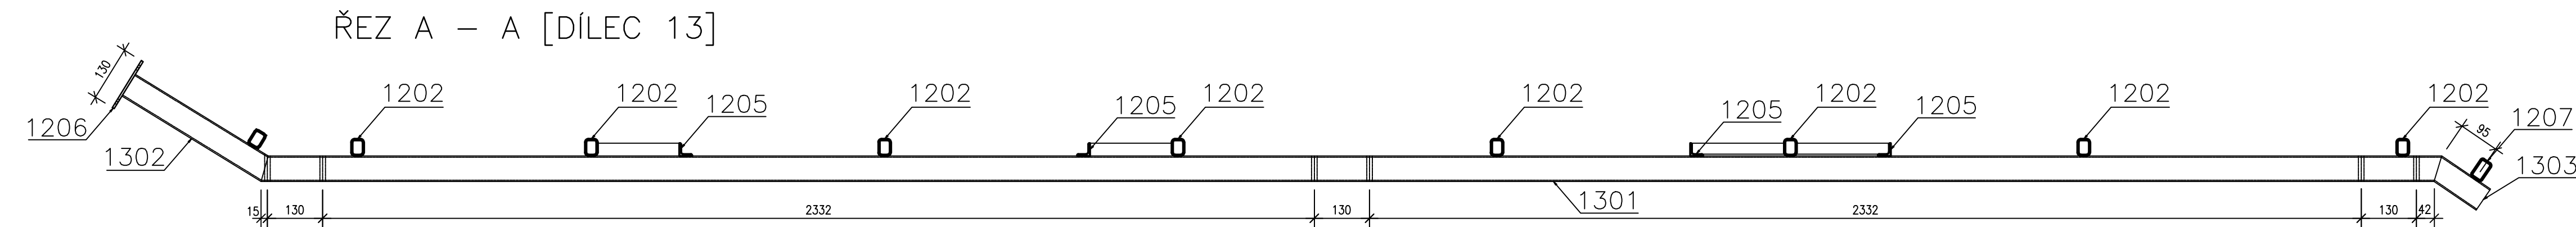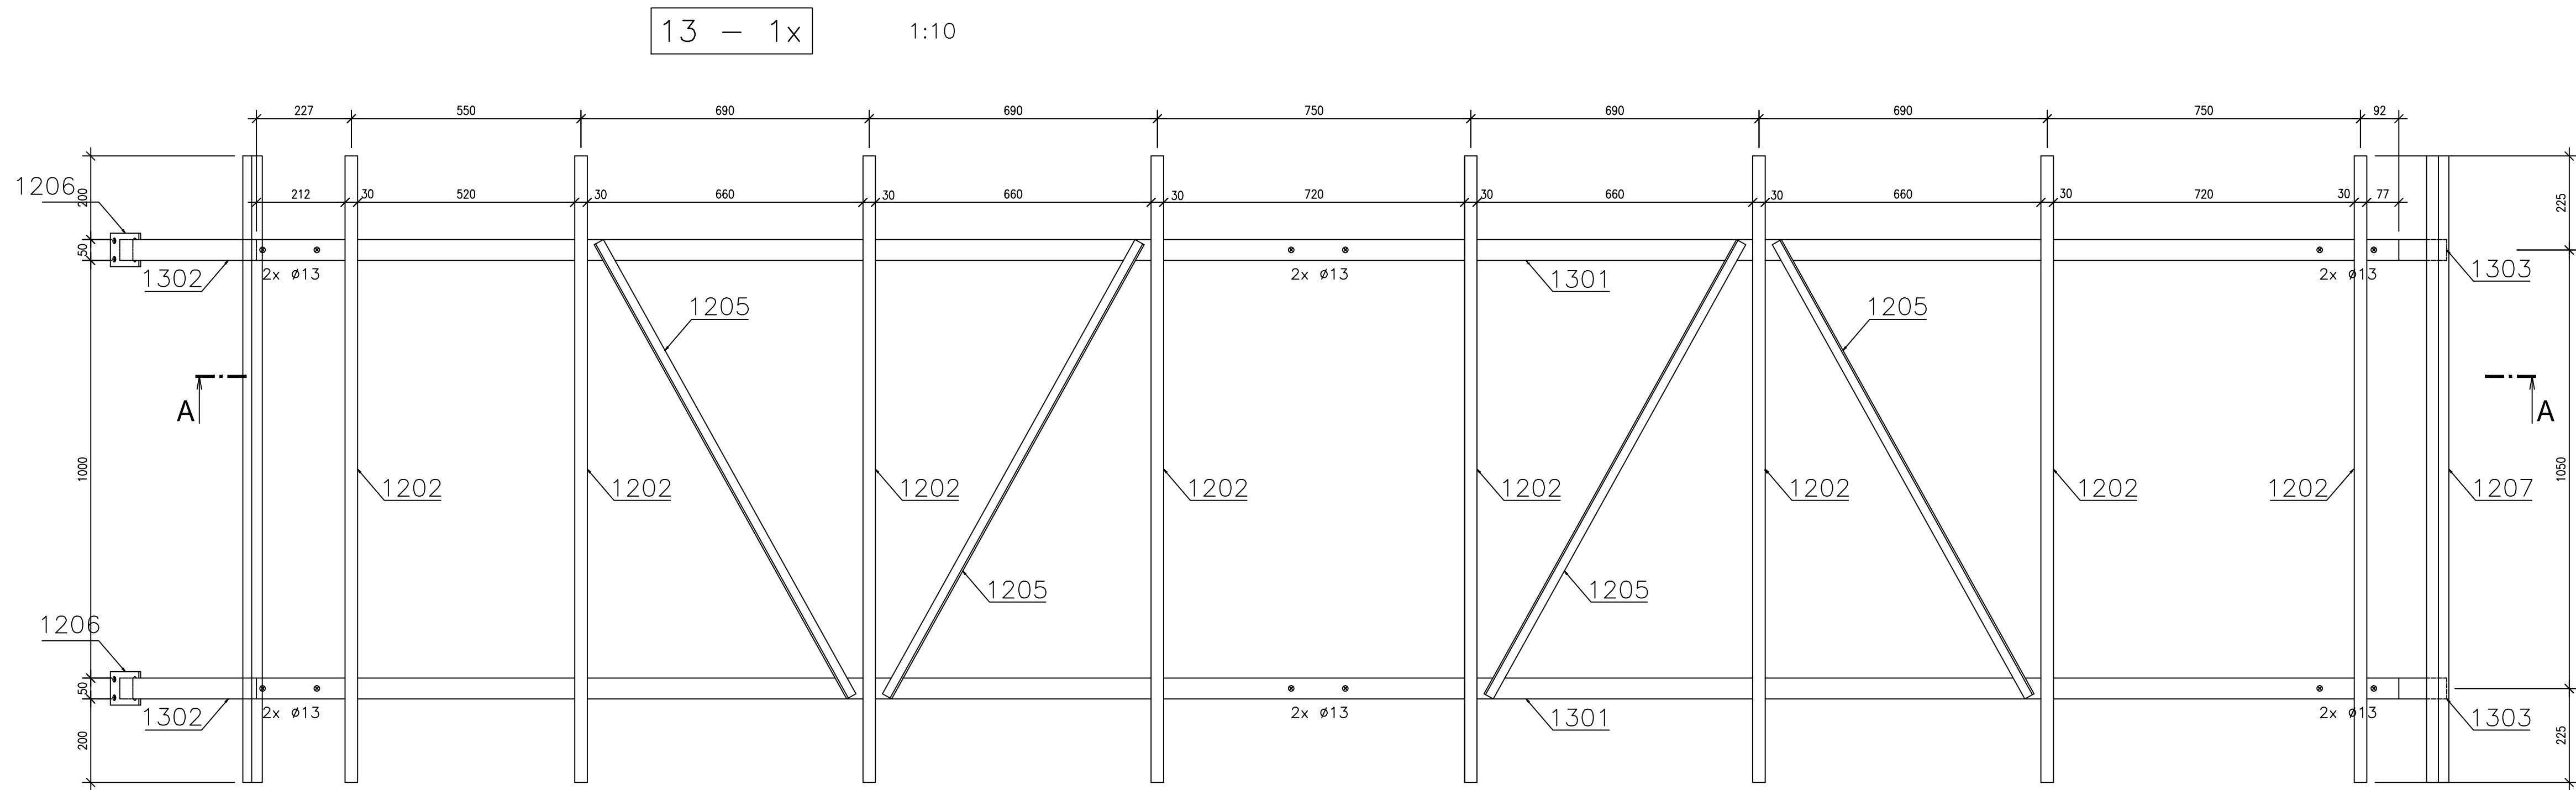


1301–2x TR60x50x3–5129 1:10

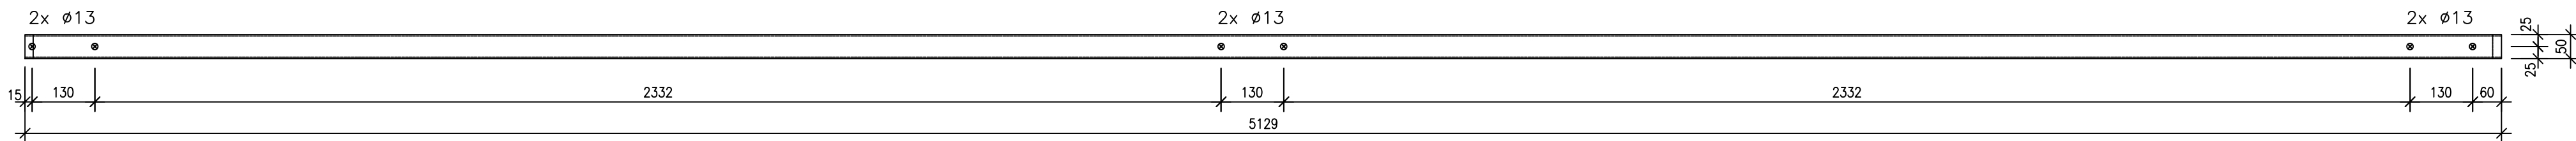


1202–9x TR40x30x3–1500 1:10

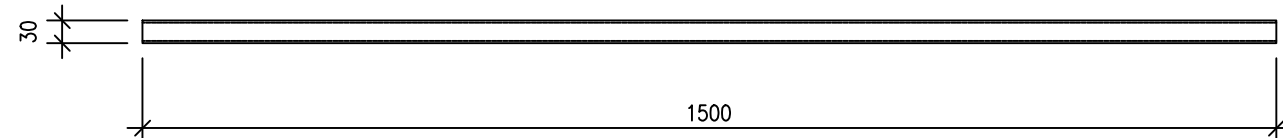


1302–2x TR60x50x3–384 1:10

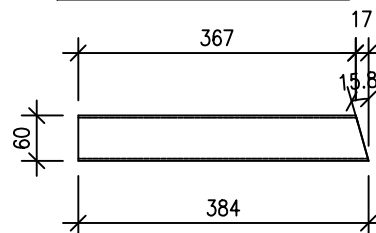


1303–2x TR60x50x3–138 1:10

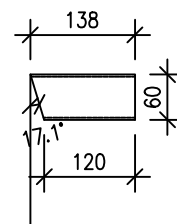


1205–4x L 30x30x4 1:10

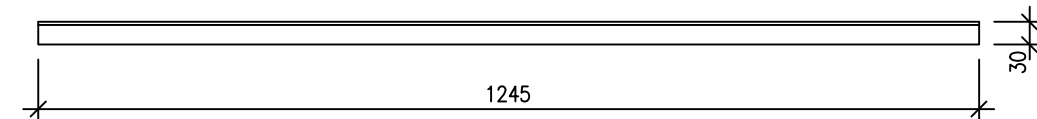

1206–2x P5x80–130 1:10

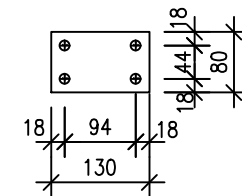

1207–1x TR60x30x3–1500 1:10

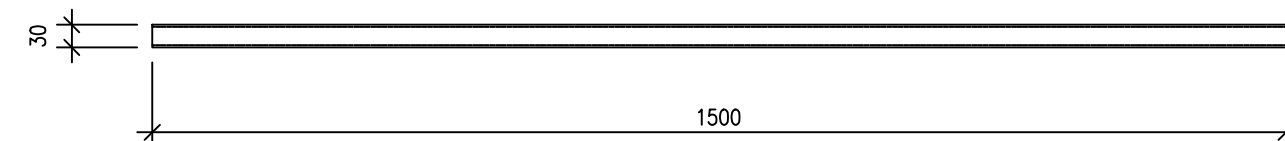


LEGENDA:

- KONCE PRVKŮ 1201, 1202 A 1203 UKONČIT PLASTOVÝMI KRYTKAMI
- TUPÉ SVARY PROVÉST NA TLOUŠŤKU MATERIÁLU
- POVRCHOVÁ ÚPRAVA DÍLCŮ – ŽÁROVÉ ZINKOVÁNÍ, MIN. TLOUŠŤKA POVLAKU 85µm

OCEL S235 J2

ZODP.PROJEKTANT	VYPRACOVAL	KONTROLOVAL	Ing. Miroslav KRAČMAR projektová činnost ve výstavbě Myslbekova 452 463 03 Stráž nad Nisou tel.: 602 150 580 IČO 14862981	
ING. KRAČMAR	ING. KRAČMAROVÁ	ING. KRAČMAR		
KRAJ: LIBERECKÝ		MAGISTRÁT: LIBEREC		
INVESTOR: VĚZEŇSKÁ SLUŽBA ČR, SOUDNÍ 1672/1a, PRAHA 4			FORMÁT	840x420
AKCE:			MĚŘÍTKO	1:10
			DATUM	IX/2015
			ÚČEL	DSP
OBSAH:			ČÍS. ZAK.	1315
			Č.VÝKRESU	PARE Č.
DÍLEC 13 – STŘECHA HORNÍ DÍL			D.23	


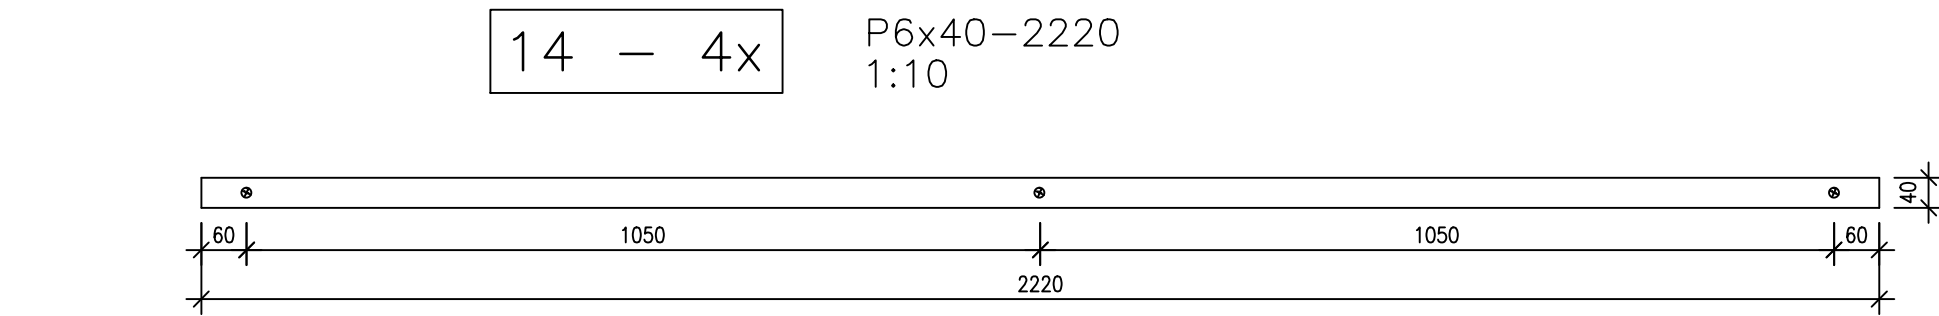


1502–8x

P6x50–150
1:10



1503–8x

P6x50–200
1:10

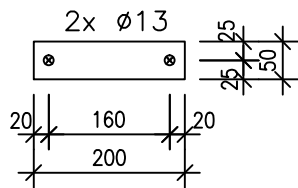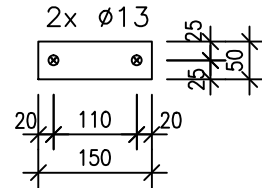



1501–4x

TR 50x50x4–2300
1:10

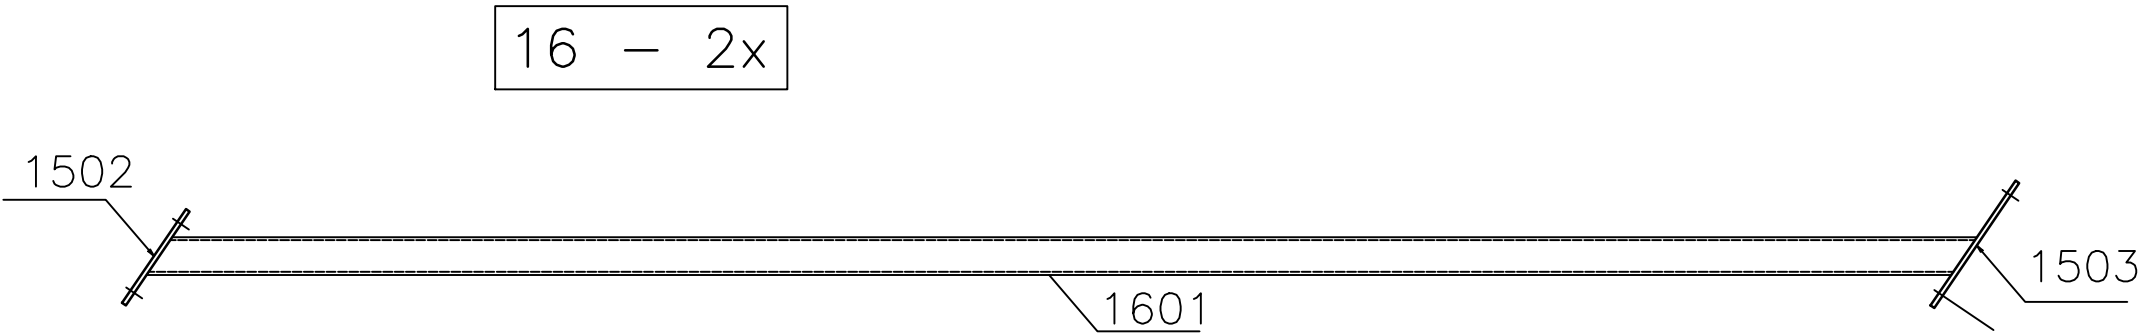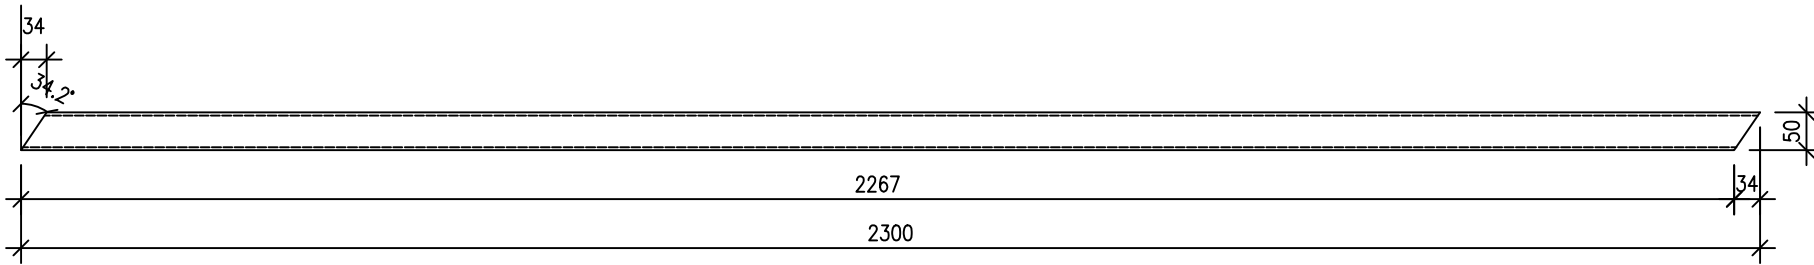

1601–4x


TR 50x50x4–2421
1:10

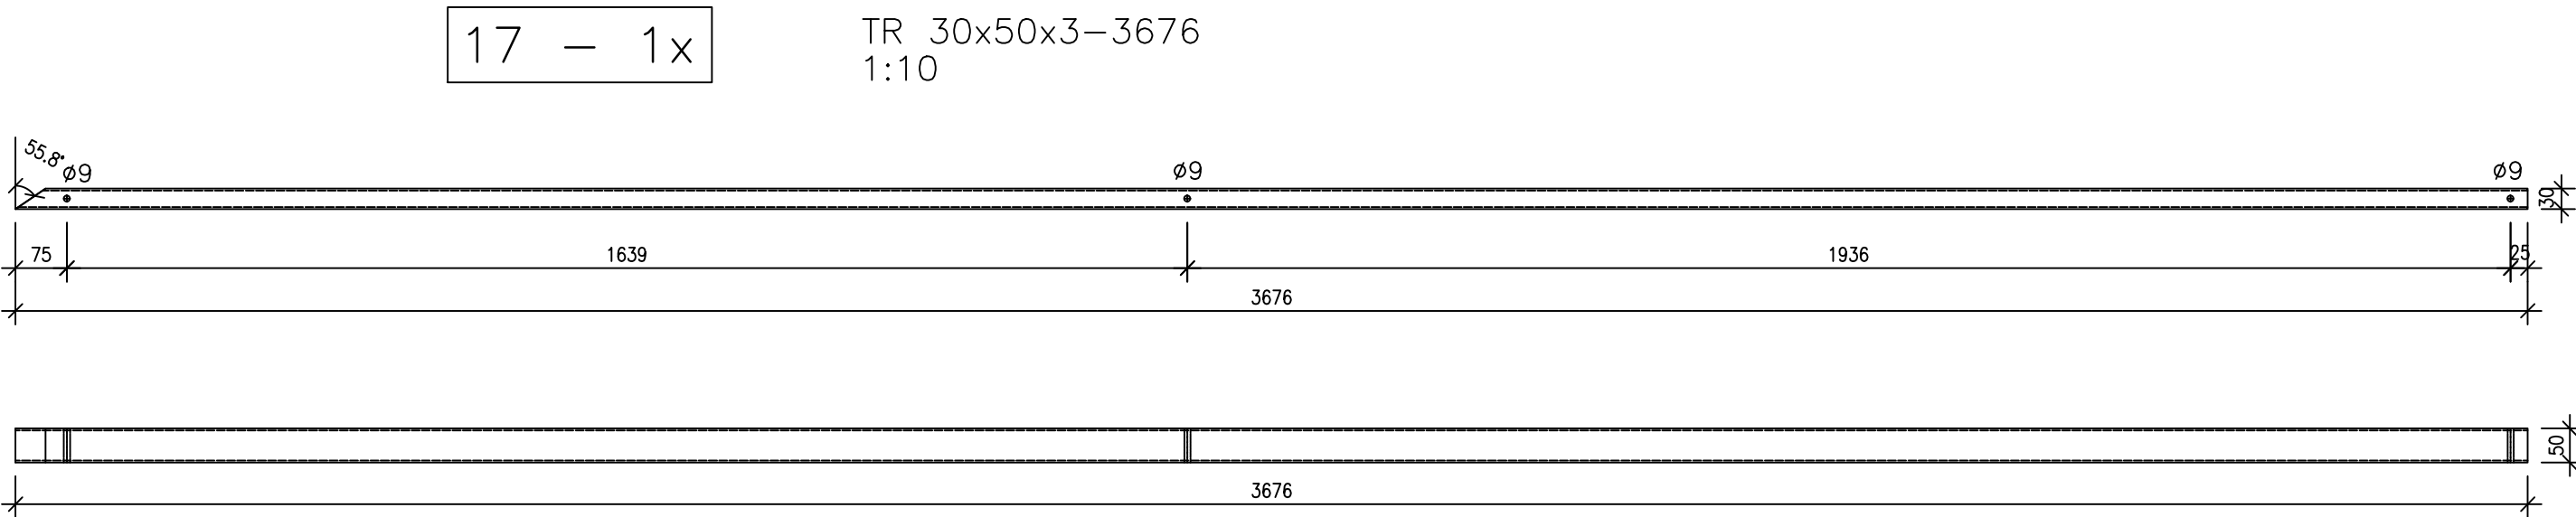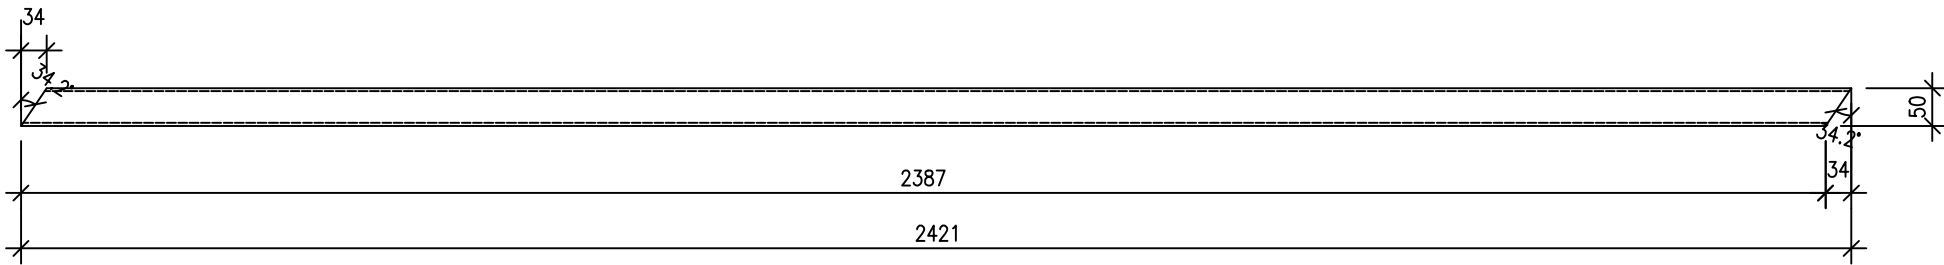



LEGENDA:

- TUPÉ SVARY PROVÉST NA TLOUŠŤKU MATERIÁLU
- POVRCHOVÁ ÚPRAVA DÍLCŮ – ŽÁROVÉ ZINKOVÁNÍ, MIN. TLOUŠŤKA POVLAKU 85µm

OCEL S235 J2

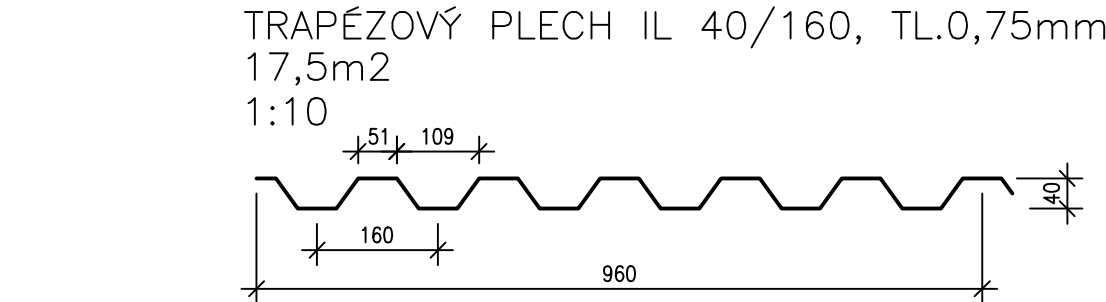

ZODP.PROJEKTANT	VYPRACOVAL	KONTROLOVAL	Ing. Miroslav KRAČMAR <i>projektová činnost ve výstavbě</i> Myslbekova 452 463 03 Stráž nad Nisou tel.: 602 150 580 IČO 14862981	
ING. KRAČMAR	ING. KRAČMAROVÁ	ING. KRAČMAR		
KRAJ: LIBERECKÝ		MAGISTRÁT: LIBEREC		
INVESTOR: VĚZEŇSKÁ SLUŽBA ČR, SOUDNÍ 1672/1a, PRAHA 4			FORMÁT	630x420
AKCE: LIBEREC – OCELOVÉ SCHODIŠTĚ			MĚŘITKO	1:10
			DATUM	IX/2015
			ÚČEL	DSP
			ČÍS. ZAK.	1315
OBSAH: DÍLCE 14–17			Č.VÝKRESU	PARÉ Č.
			D.24	

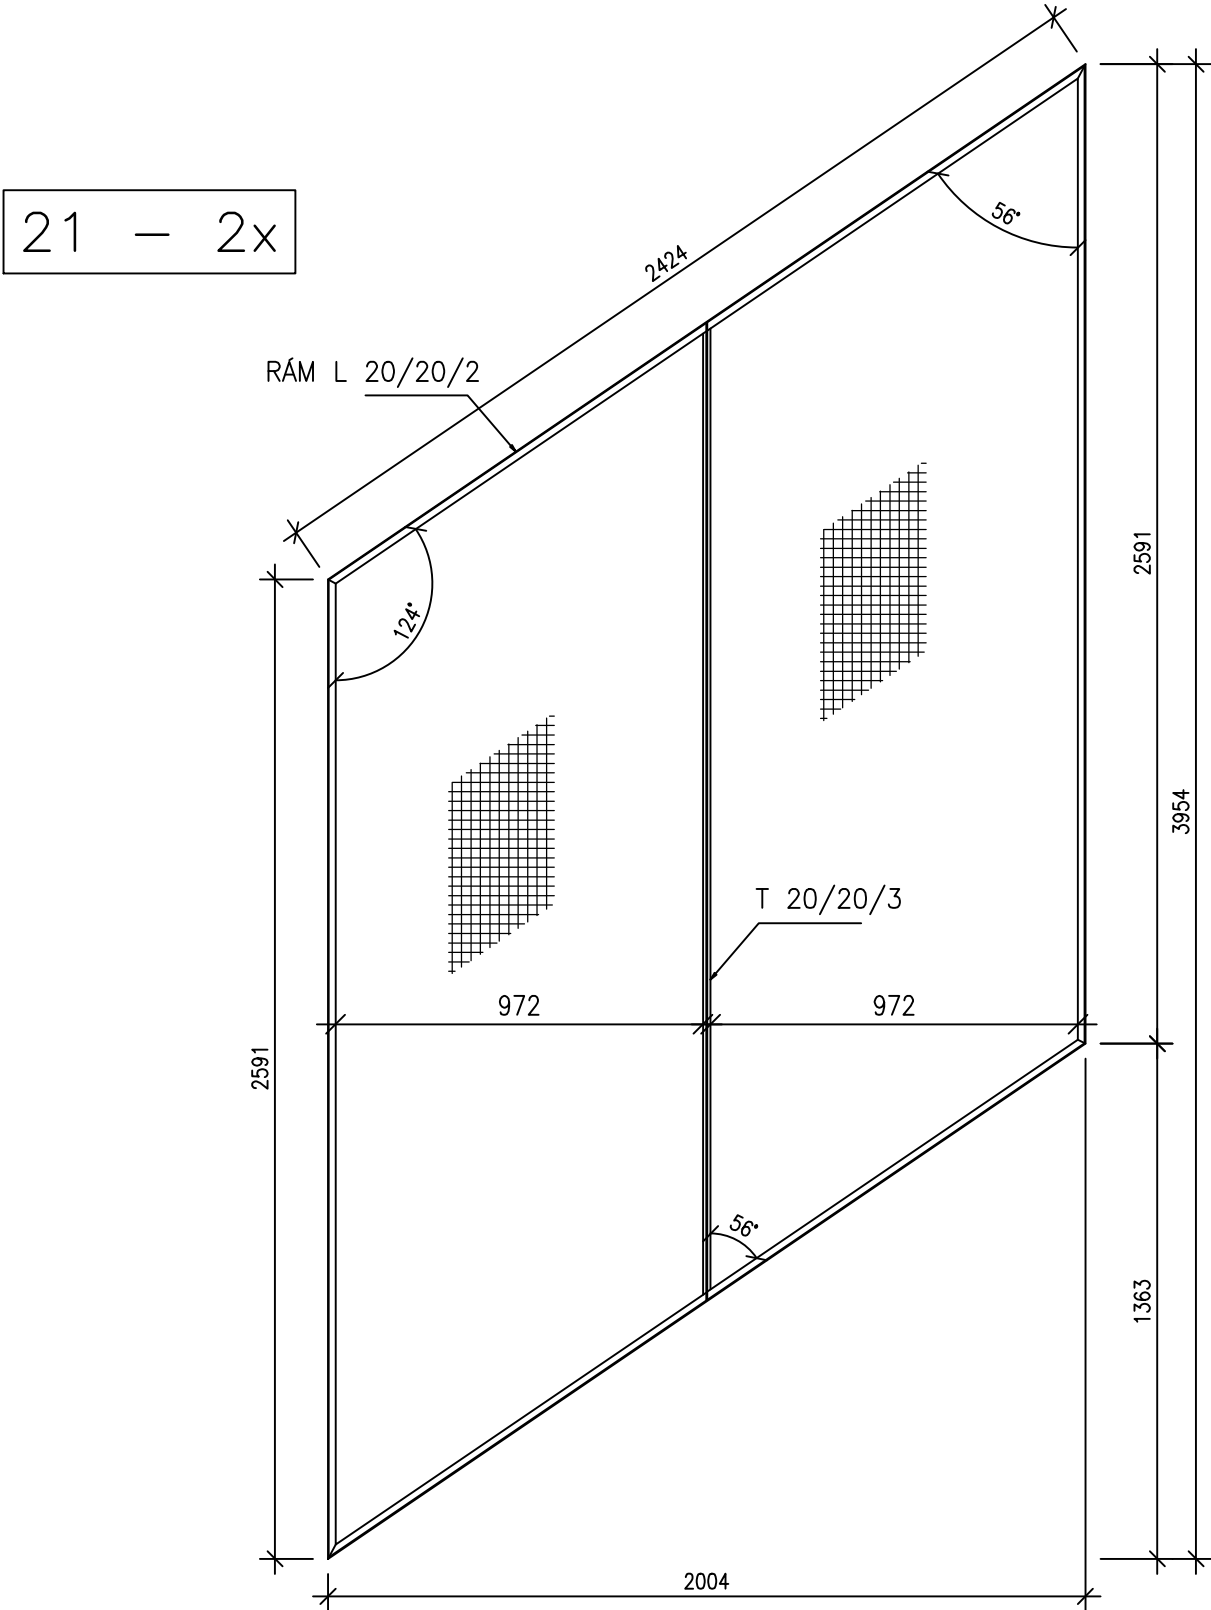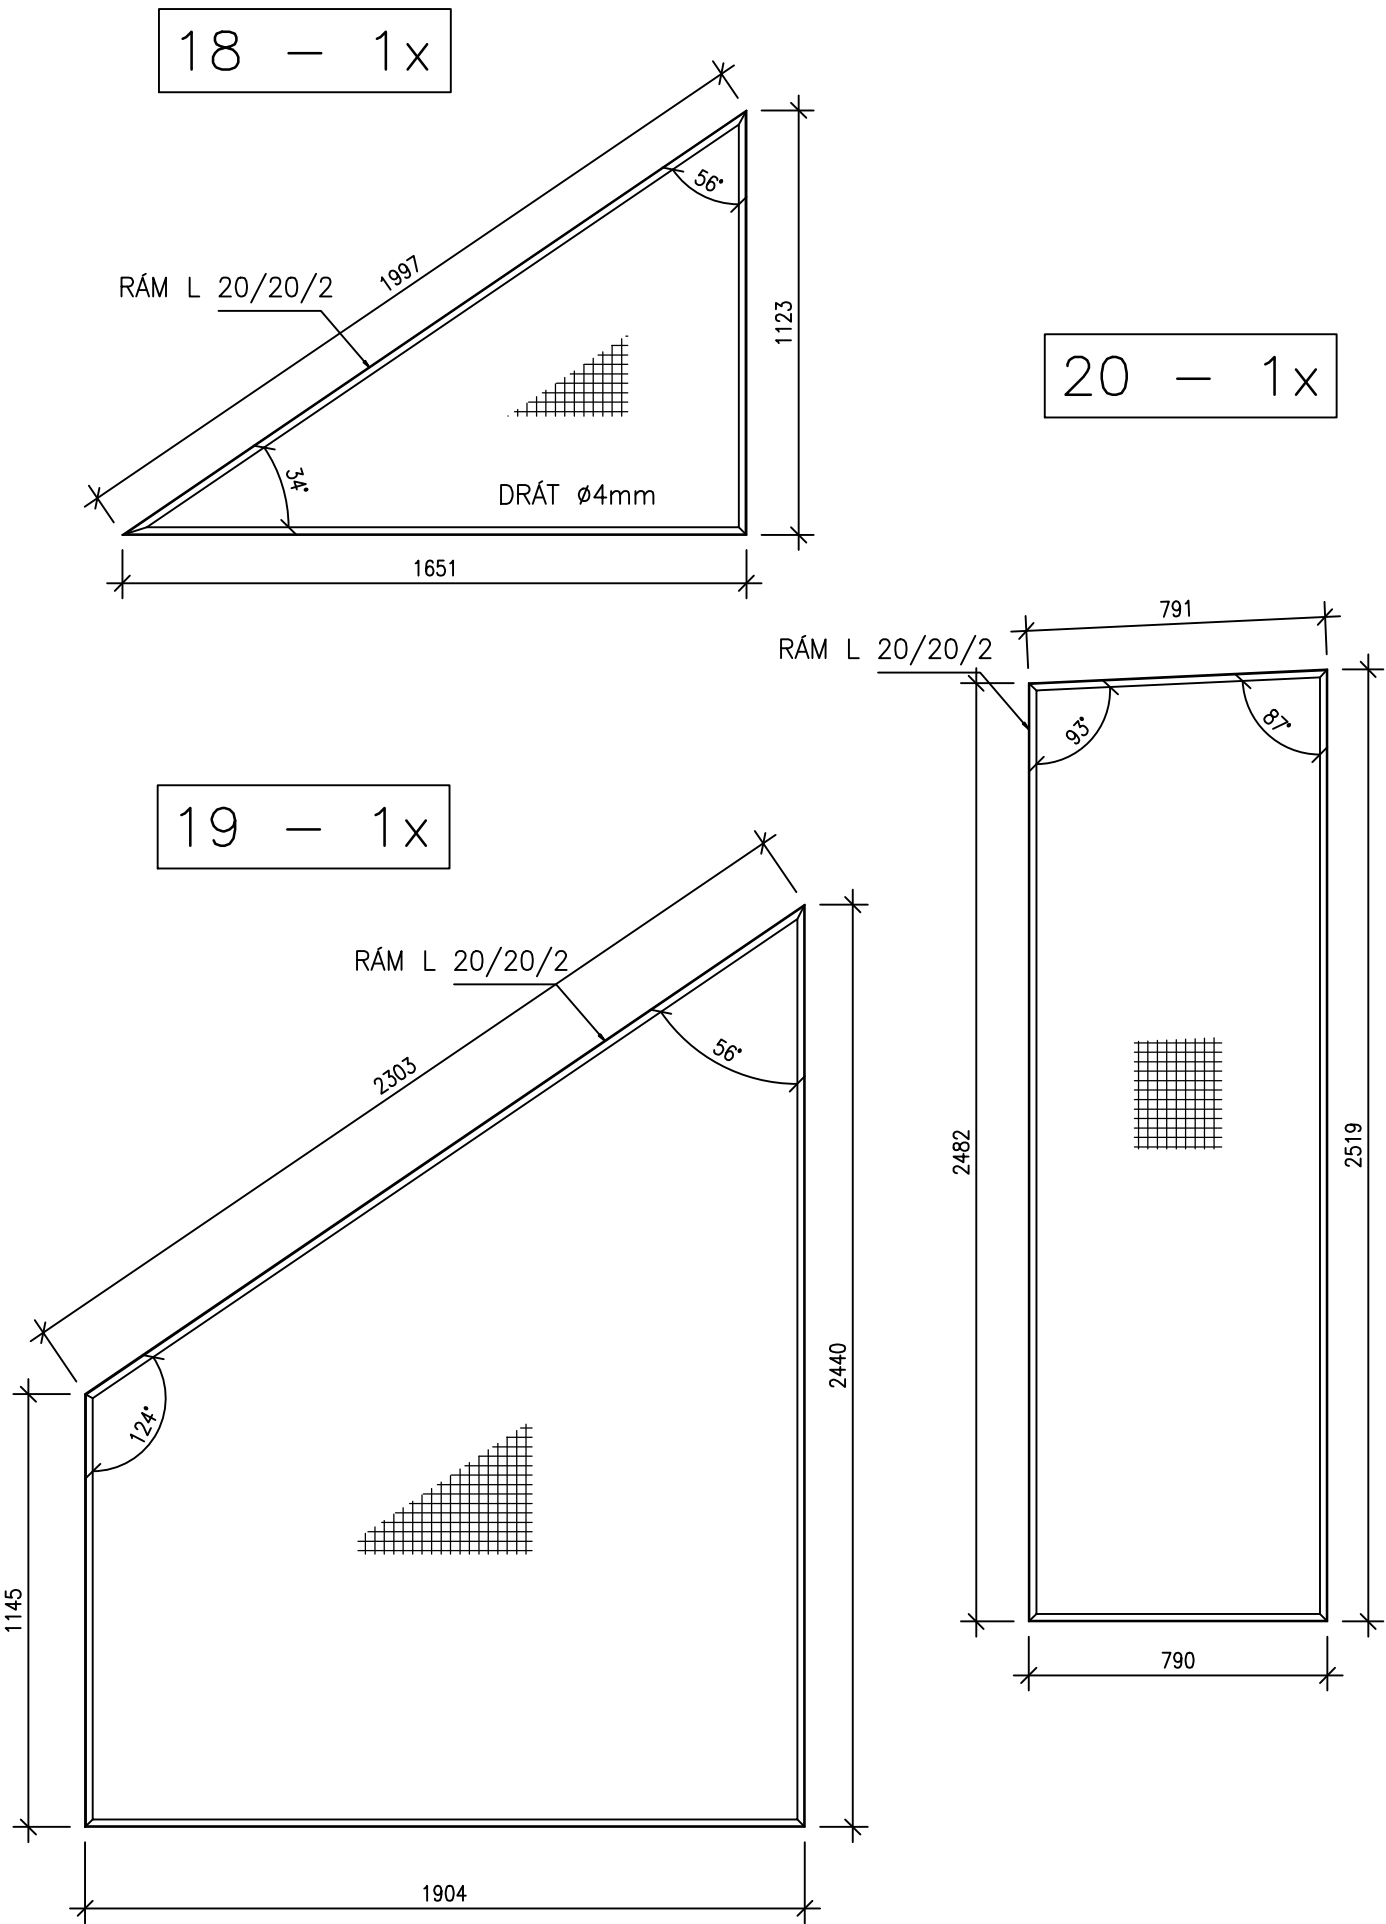

- LEGENDA:
- TUPÉ SVARY PROVÉST NA TLOUŠŤKU MATERIÁLU
 - POVRCHOVÁ ÚPRAVA DÍLCŮ – ŽÁROVÉ ZINKOVÁNÍ, MIN. TLOUŠŤKA POVLAKU 85μm

OCEL S235 J2

ZODP.PROJEKTANT	VYPRACOVAL	KONTROLOVAL	Ing. Miroslav KRAČMAR projektová činnost ve výstavbě Myslbekova 452 463 03 Stráž nad Nisou tel.: 602 150 580 IČO 14862981	
ING. KRAČMAR	ING. KRAČMAROVÁ	ING. KRAČMAR		
KRAJ: LIBERECKÝ		MAGISTRÁT: LIBREC		
INVESTOR: VĚZEŇSKÁ SLUŽBA ČR, SOUDNÍ 1672/1a, PRAHA 4			FORMÁT	630x420
AKCE: LIBEREC – OCELOVÉ SCHODIŠTĚ			MĚŘÍTKO	1:20
			DATUM	IX/2015
			ÚČEL	DSP
			ČÍS. ZAK.	1315
OBSAH: VÝPL�의OVÉ PRVKY 18–21			Č.VÝKRESU D.25	PARÉ Č.