


Č. M.	Název místnosti	Plocha (m2)	Podlahová krytina
4.01	Schodiště	13,68	Teracová dlažba
4.02	Schodiště	13,20	Teracová dlažba
4.03	Schodiště	15,35	Teracová dlažba
4.04	Sklad	5,88	Pískocementový potěr
4.05	Sklad šatstva	96,50	Pískocementový potěr
4.06	Kuřárna	7,40	Pískocementový potěr
4.07	Půda	363,56	Pískocementový potěr
4.08	Spisovna	52,39	Pískocementový potěr
4.09	Půda	213,75	Pískocementový potěr
4.10	Půda	199,00	Pískocementový potěr

LEGENDA MÍSTNOSTÍ

-  AUTOMATICKÝ HLÁSIČ EPS – DETEKTOR KOUŘ+TEPLOTA
-  AUTOMATICKÝ HLÁSIČ EPS – DETEKTOR KOUŘ+TEPLOTA S MECHANICKOU OCHRANOU (KOVOVÝ KOS)
-  MANUÁLNÍ HLÁSIČ EPS – TLAČÍTKO
-  KABEL B2ca, s1, d0

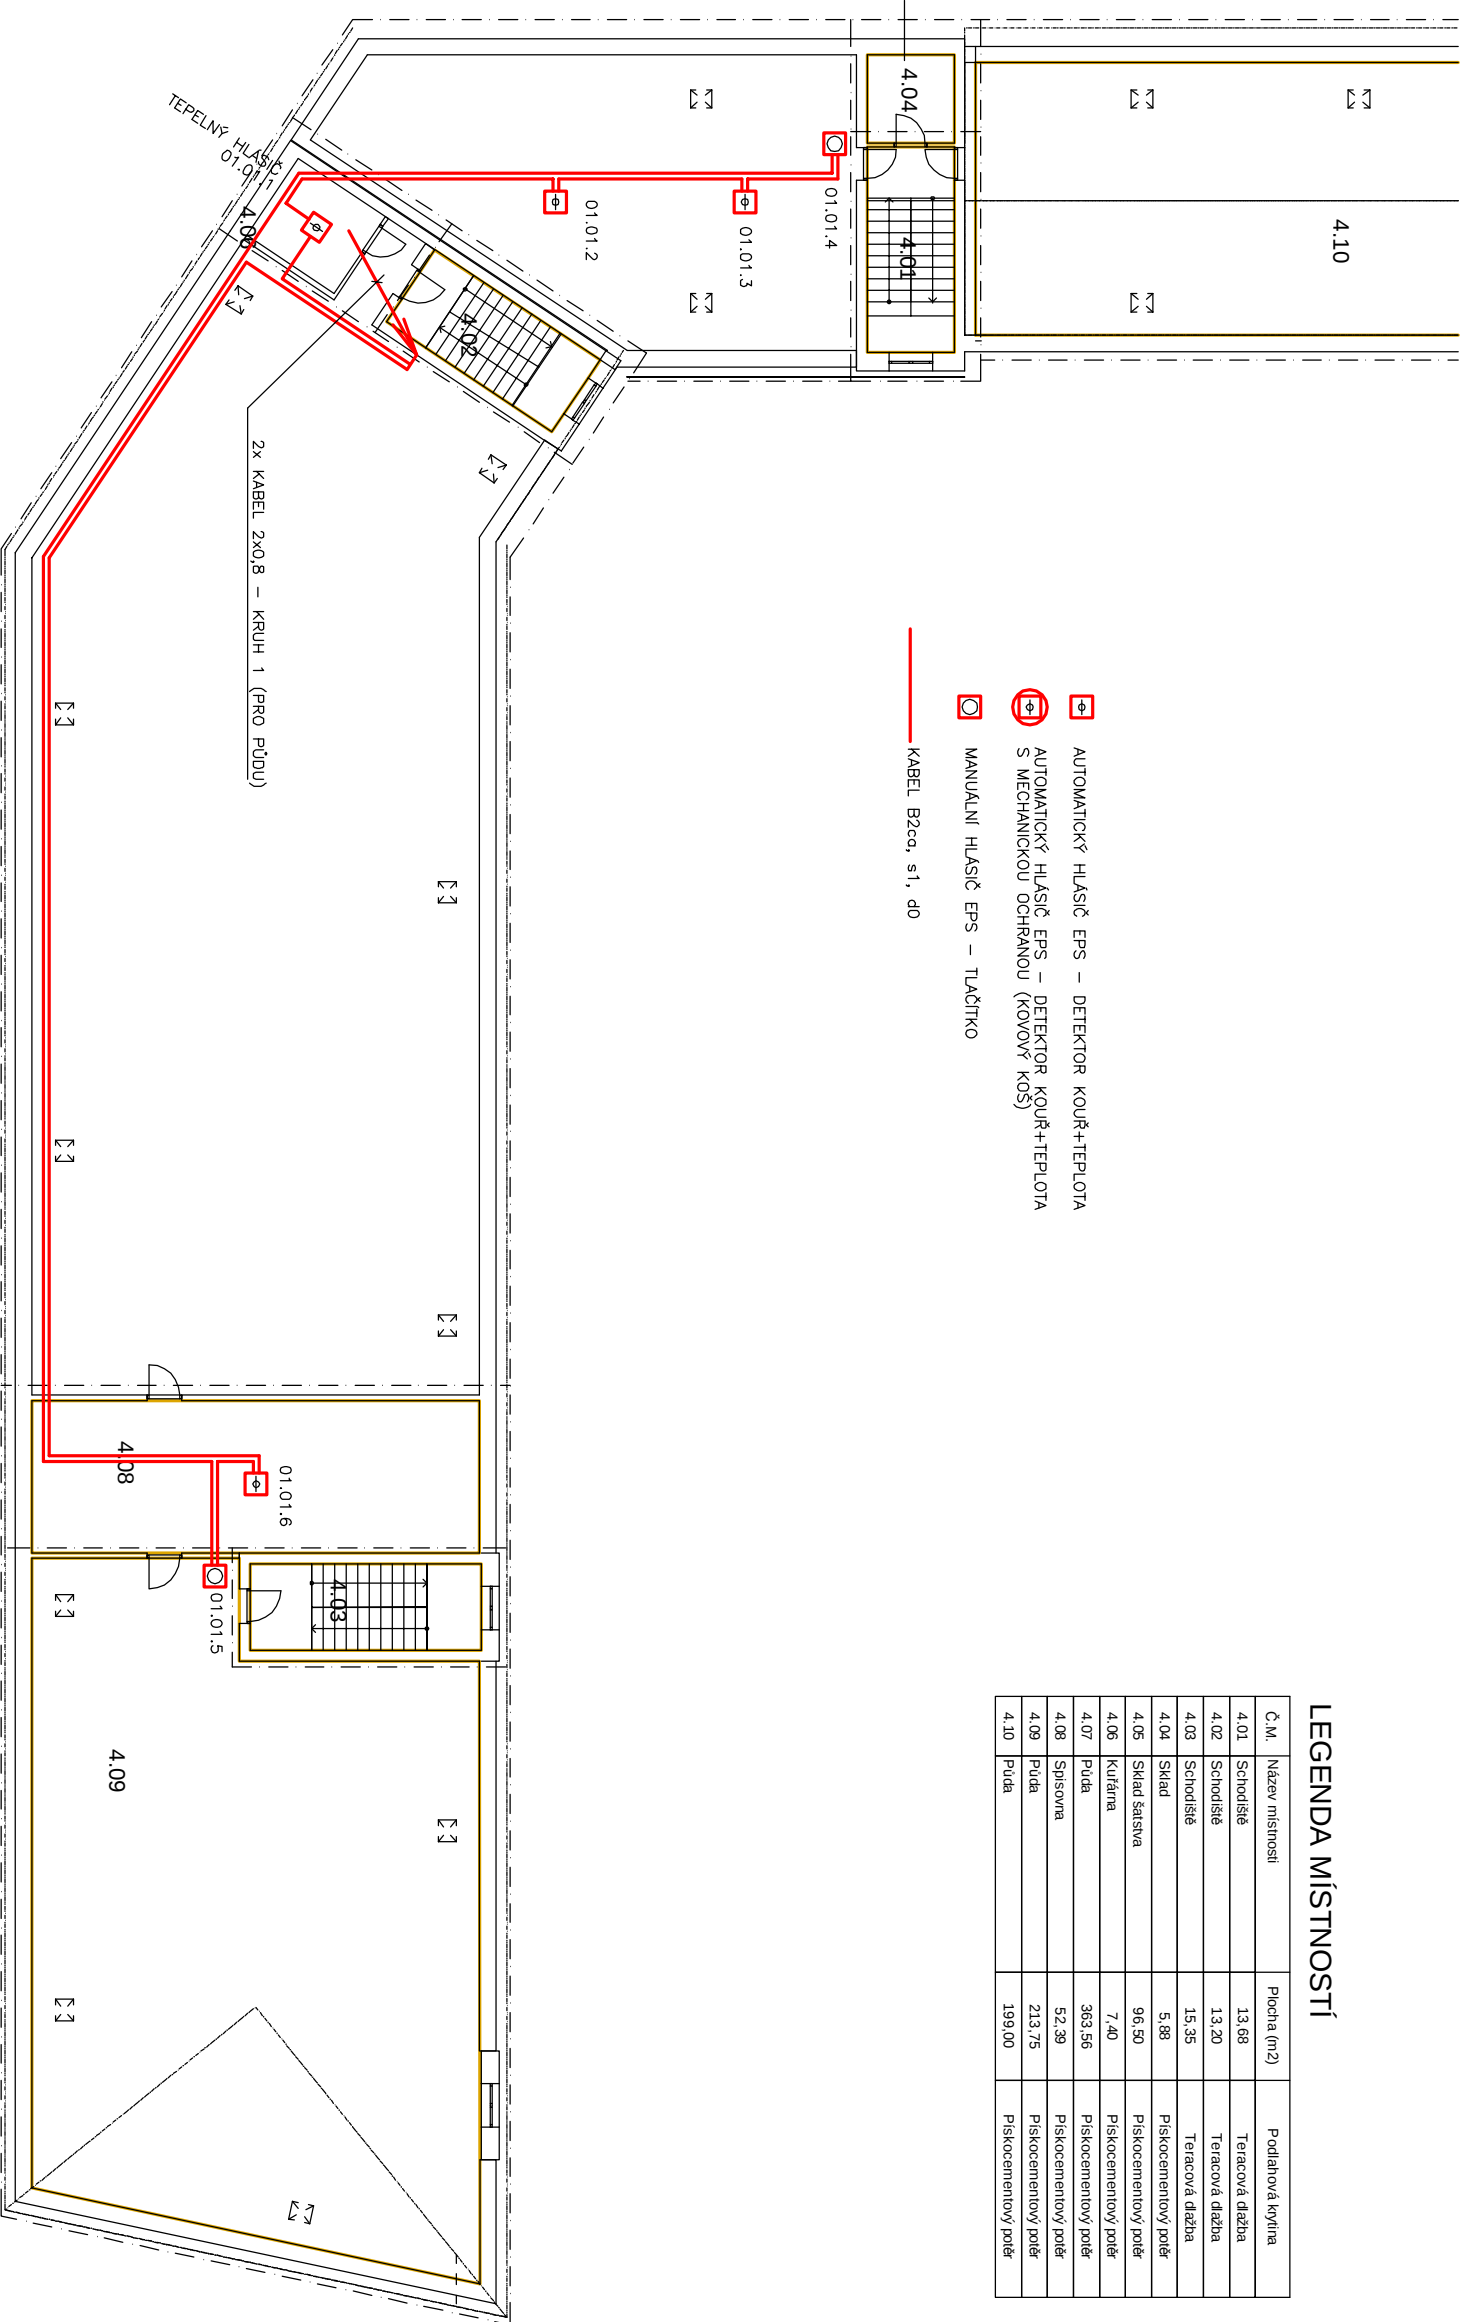

Zodpov. projektant		Vypracoval		Kreslil	ing. Jan Bukolský Projektové sdělovacích rozvodů Kaimanova 5, Brno	
Ing. BUKOLSKÝ		Ing. ALEXA		Ing. ALEXA		
g. Bukolský		Kalva		Kalva		
Investor						
Česká republika, Vězeňská služba České republiky Soudní 1672/1a, 140 67 Praha 4						
Stavba					Formát	2A4
VĚZNICE BŘECLAV EPS+SHZ objektů 01 a 02					Datum	5/2012
					Stupeň	EPS
					Zak. číslo	11/2012
Objekt					Měřítko	Číslo výkresu
SO 01 Provozně správní budova						
Obsah výkresu					1:200	EPS 06