/ Pracovní C:\Users\ivadob\Documents\VYKRESY\VOT\104\ ) dle KTLE\Řez-Rt0481.dwg /

ŘEZ C-C

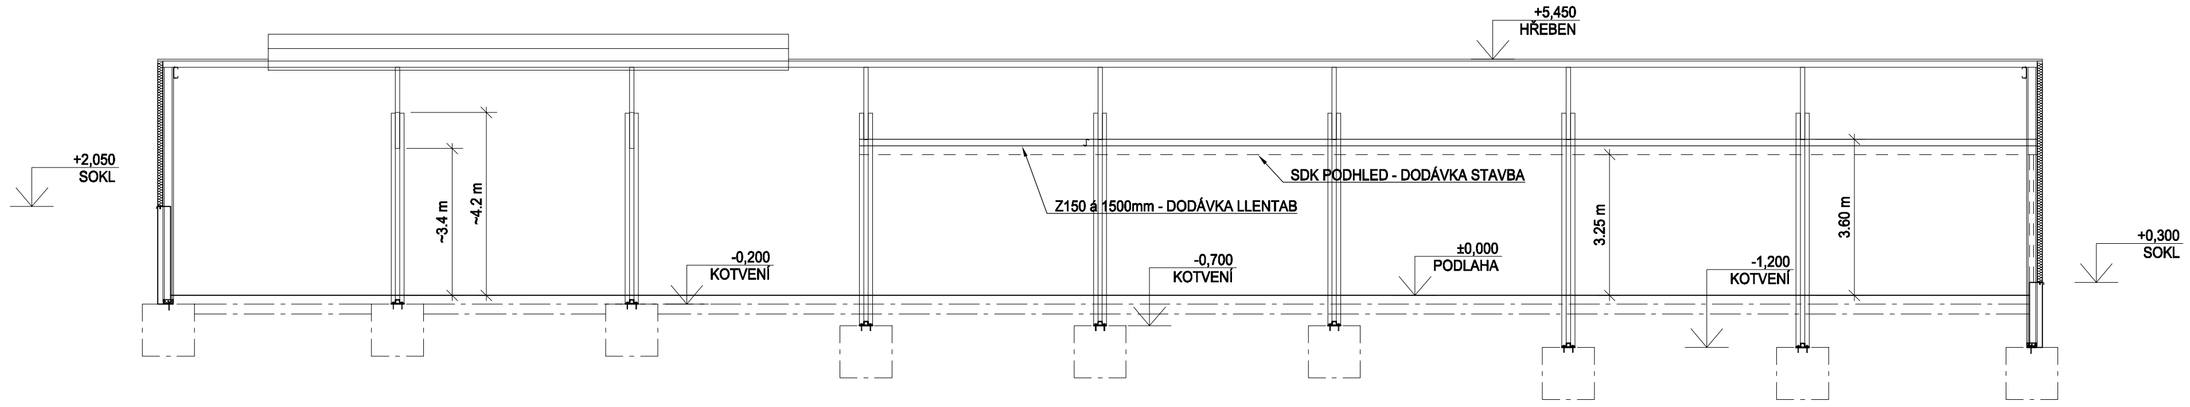

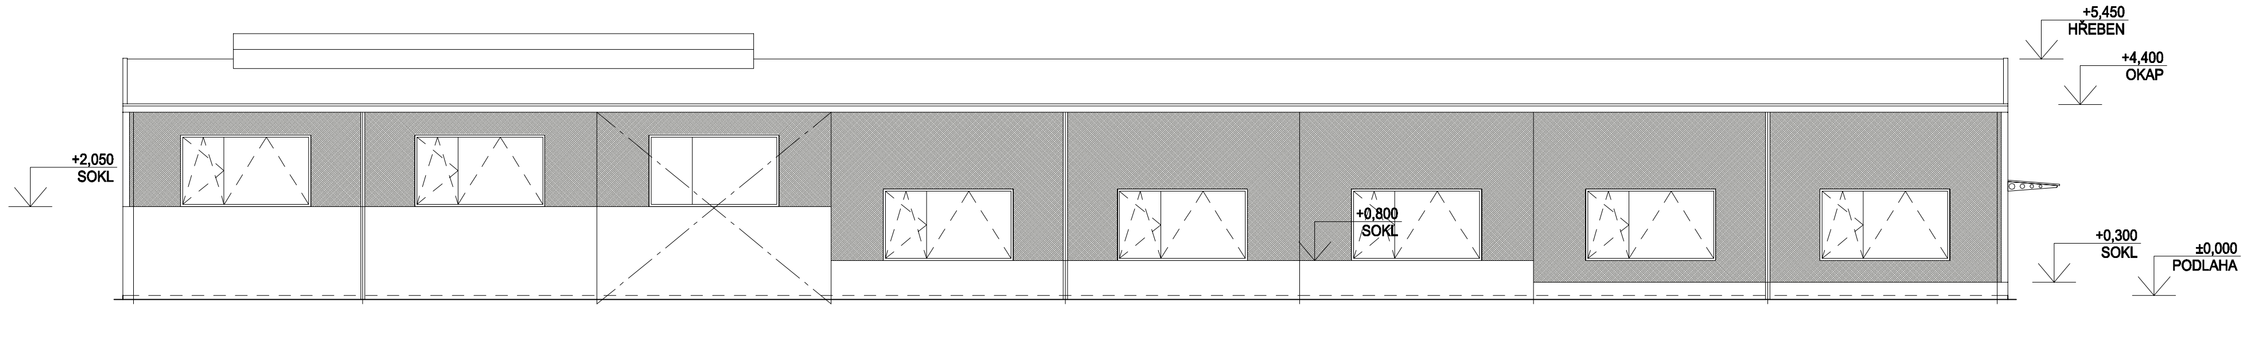

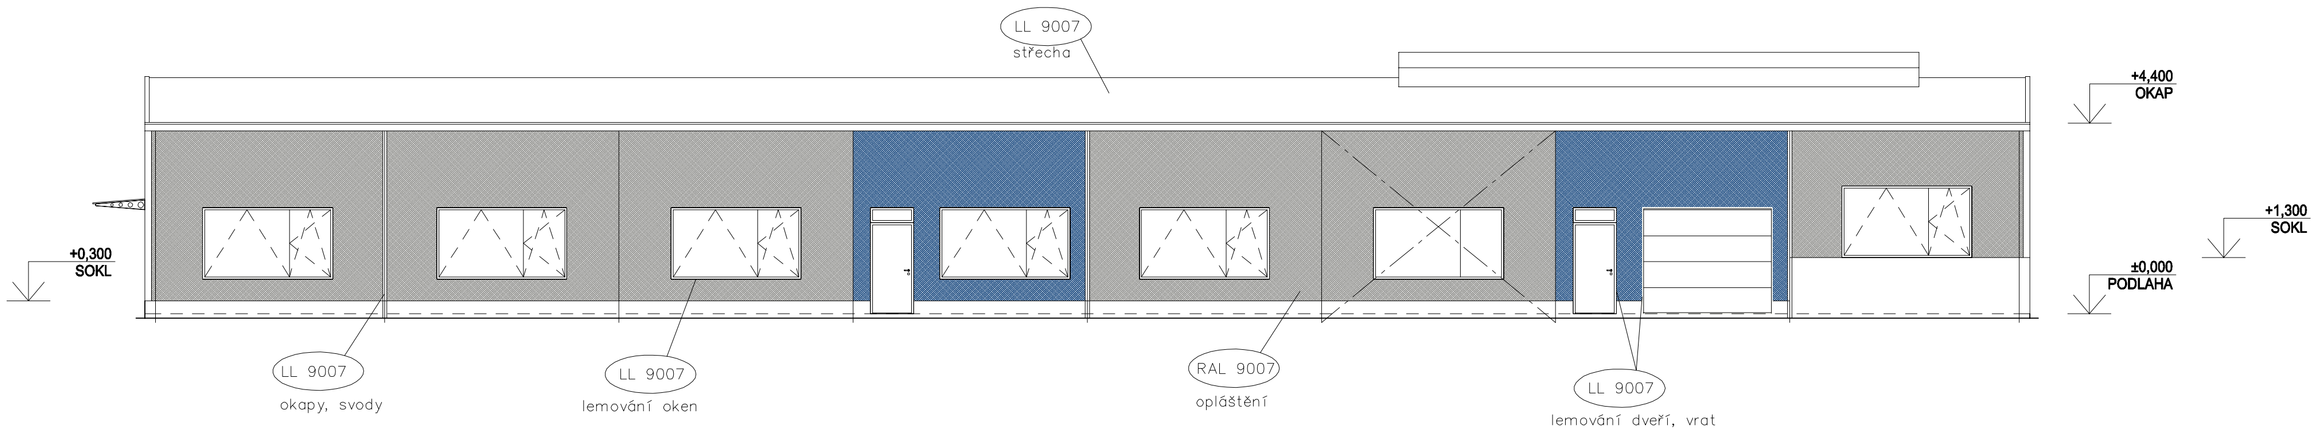

Leganda barev:
RAL 5010 – modrá
RAL 9007 – hliníková šeď

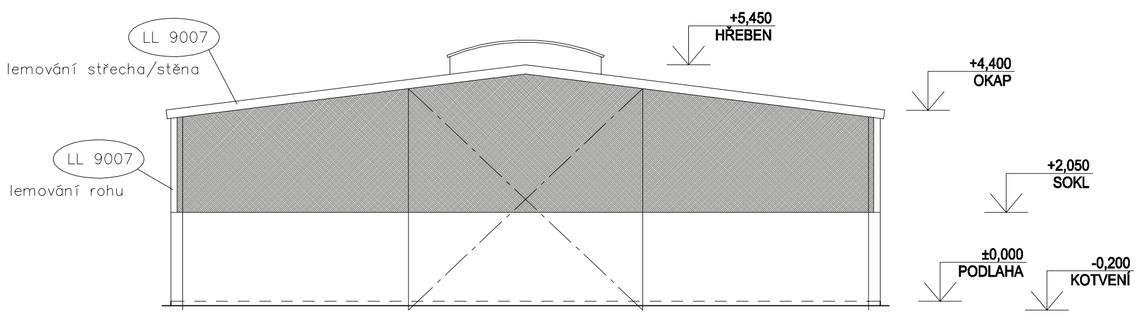

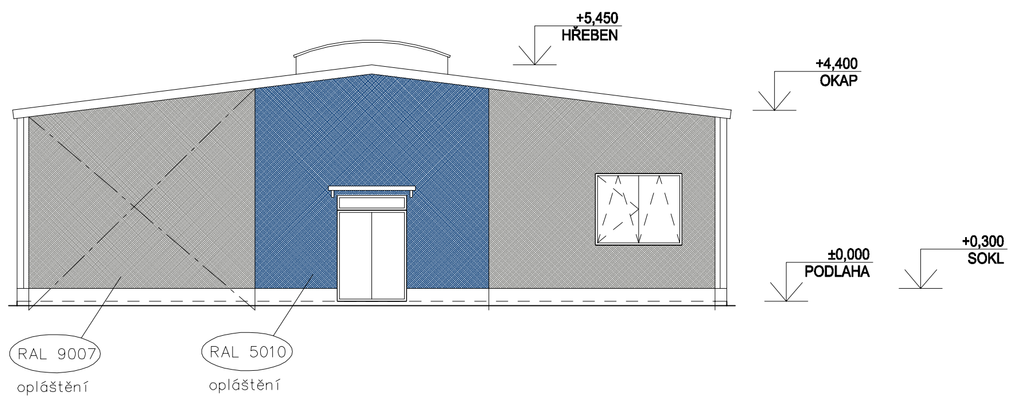

REV.	PŘEDMĚT ZMĚN	DATUM	PODPIS
E	typ kotvení	11.2.2015	Iveta Dobřecká
D	úrovně kotevní, výška soklu, okna, předstěna SDK	21.1.2015	Iveta Dobřecká
C	úrovně kotevní (řez C-C), sokly, přístřešek nad vstupem	16.1.2015	Iveta Dobřecká

VŠEOBECNÉ POKYNY NA
A-CZ0xxx-01

VYPRACOVAL	KONTROLOVAL	ZODP. PROJEKTANT
Iveta Dobřecká	Iveta Dobřecká	Jaroslav Kosinka

LLENTAB, spol. s r. o.
Přátelství 1509/13
104 00 Praha 10 - Uhříněves
IČ: 25079891
DIČ: CZ25079891
www.llentab.cz

INVESTOR: Vězeňská služba České republiky, Soudní 1672/1a, Praha
OÚ: Příbram - Dubno KRAJ: Středočeský

AKCE:
VĚZNICE PŘÍBRAM
VÝSTAVBA VÝROBNÍ VZDĚLÁVACÍ HALY
Dubenec p.č.xxx

OBSAH: ČÁST OCELOVÁ KONSTRUKCE
POHLEDY, PODÉLNÝ ŘEZ

DATUM	FORMÁT	MĚŘÍTKO
13.01.2015	8xA4	1:100
STUPEŇ P.D.	-	
SMLUVNÍ GARANT	Radek Tallián	
ČÍS. ZAKÁZKY	RT0481	
ČÍSLO VÝKRESU:		REVIZE:
n-RT0481-02		E

LLENTAB, spol. s r. o., Přátelství 1509/13, 104 00 Praha 10 - Uhříněves

/ Uloženo: 11.2.2015 16:30:24 / Uživatel: Dobřecká Iveta / Tisk: 11.2.2015 16:34:11 /