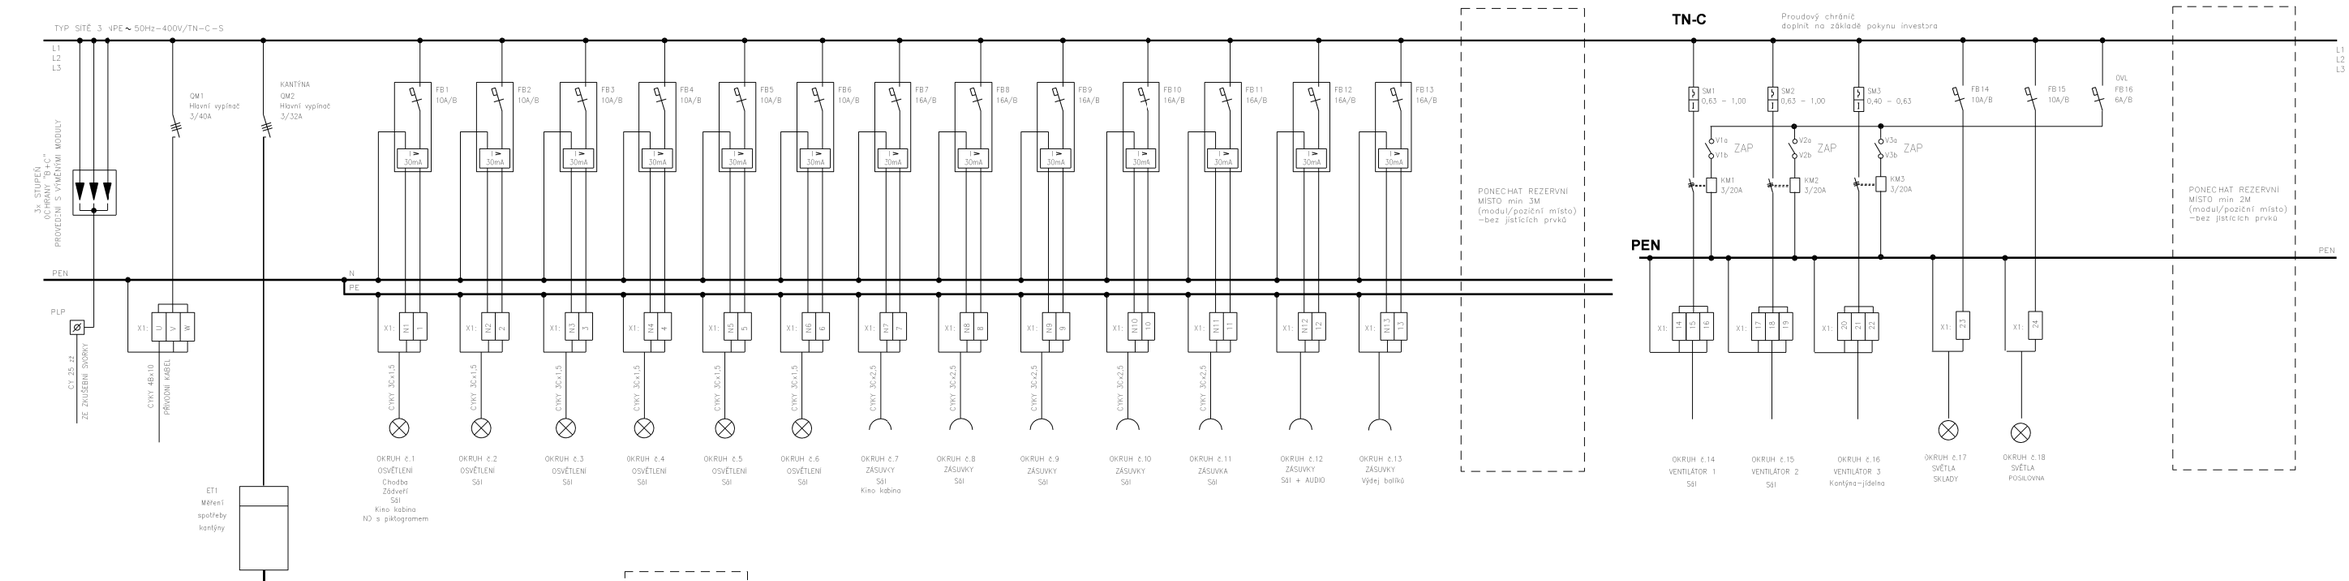

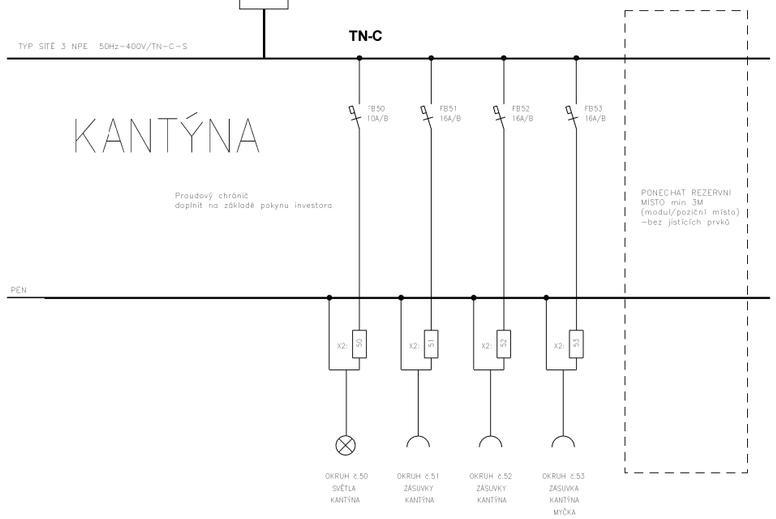

*) Hodnotu jističe a dimenzi kabelu upravit dle skutečnosti dodávek.

P-314083 Věznice Stráž pod Ralskem Ing. Ota Pour

1

NEŘÍZENÝ VÝTISK

PLASTOVÁ / OCEP ROZVODNICE NA POVRCH
min 600 x 600 x 250 mm

PŘÍVOD :	VRCHEM
VÝVODY :	VRCHEM
PROVEDENÍ DVEŘÍ :	PRAVÉ
BARVA :	RAL SVĚTLÁ BÍLÁ
ZKRATOVÁ ODOLNOST :	10 kA
KRYTÍ :	IP40/20

VEŠKERÉ PŘÍSTROJE NESMAZATELNĚ OZNAČIT DLE VÝKRESU

TYP SÍTĚ : 3 NPE 50Hz 230/400V TN-C-S
3 PEN 50Hz 230/400V TN-C
OCHRANA PROTI NEBEZPEČNÉMU DOTYKU NEŽIVÝCH ČÁSTÍ JE PROVEDENA POMOCÍ OCHRANNÉHO VODIČE SAMOČINNÝM ODPOJENÍM OD ZDROJE POMOCÍ OCHRANNÝCH PRVKŮ.

ČÍSLO ZMĚNY	ZMĚNY	POPIS / OBSAH ZMĚNY	PODPIS

Elektroinstalace - víceúčelový sál, objekt č. 14
Věznice Stráž pod Ralskem, Máchova 260, 471 27 Stráž pod Ralskem

název akce

ELEKTROINSTALACE — stavební objekt

F.1.4 g) Elektroinstalace silnoproudá

Vězeňská služba ČR
Věznice Stráž pod Ralskem
Máchova 260, 471 27 Stráž pod Ralskem
objednatel

Máchova 260, 471 27 Stráž pod Ralskem
místo stavby

Ing. Ota Pour
Chotovice 39, 473 01 Chotovice
tel: (+420) 607 817 502
e-mail : Ota.Pour@Seznam.cz
SKYPE: ota.pour
Autorizovaný inženýr
v oboru technologická zařízení staveb
evidovaný u ČKAIT pod č. 0500775

Ing. Ota Pour zodpovědný projektant	------ měřítko	DvD stupeň

Rozvaděč RP-5 sál výkres	P-314083 číslo zakázky 6/2014 datum	**E-02** číslo přílohy

VEŠKERÁ PRÁVA VYHRAZENA. ŠÍŘENÍ NEBO REPRODUKOVÁNÍ BEZ PÍSEMNÉHO SOUHLASU AUTORA JE NEPŘÍPUSTNÉ.