


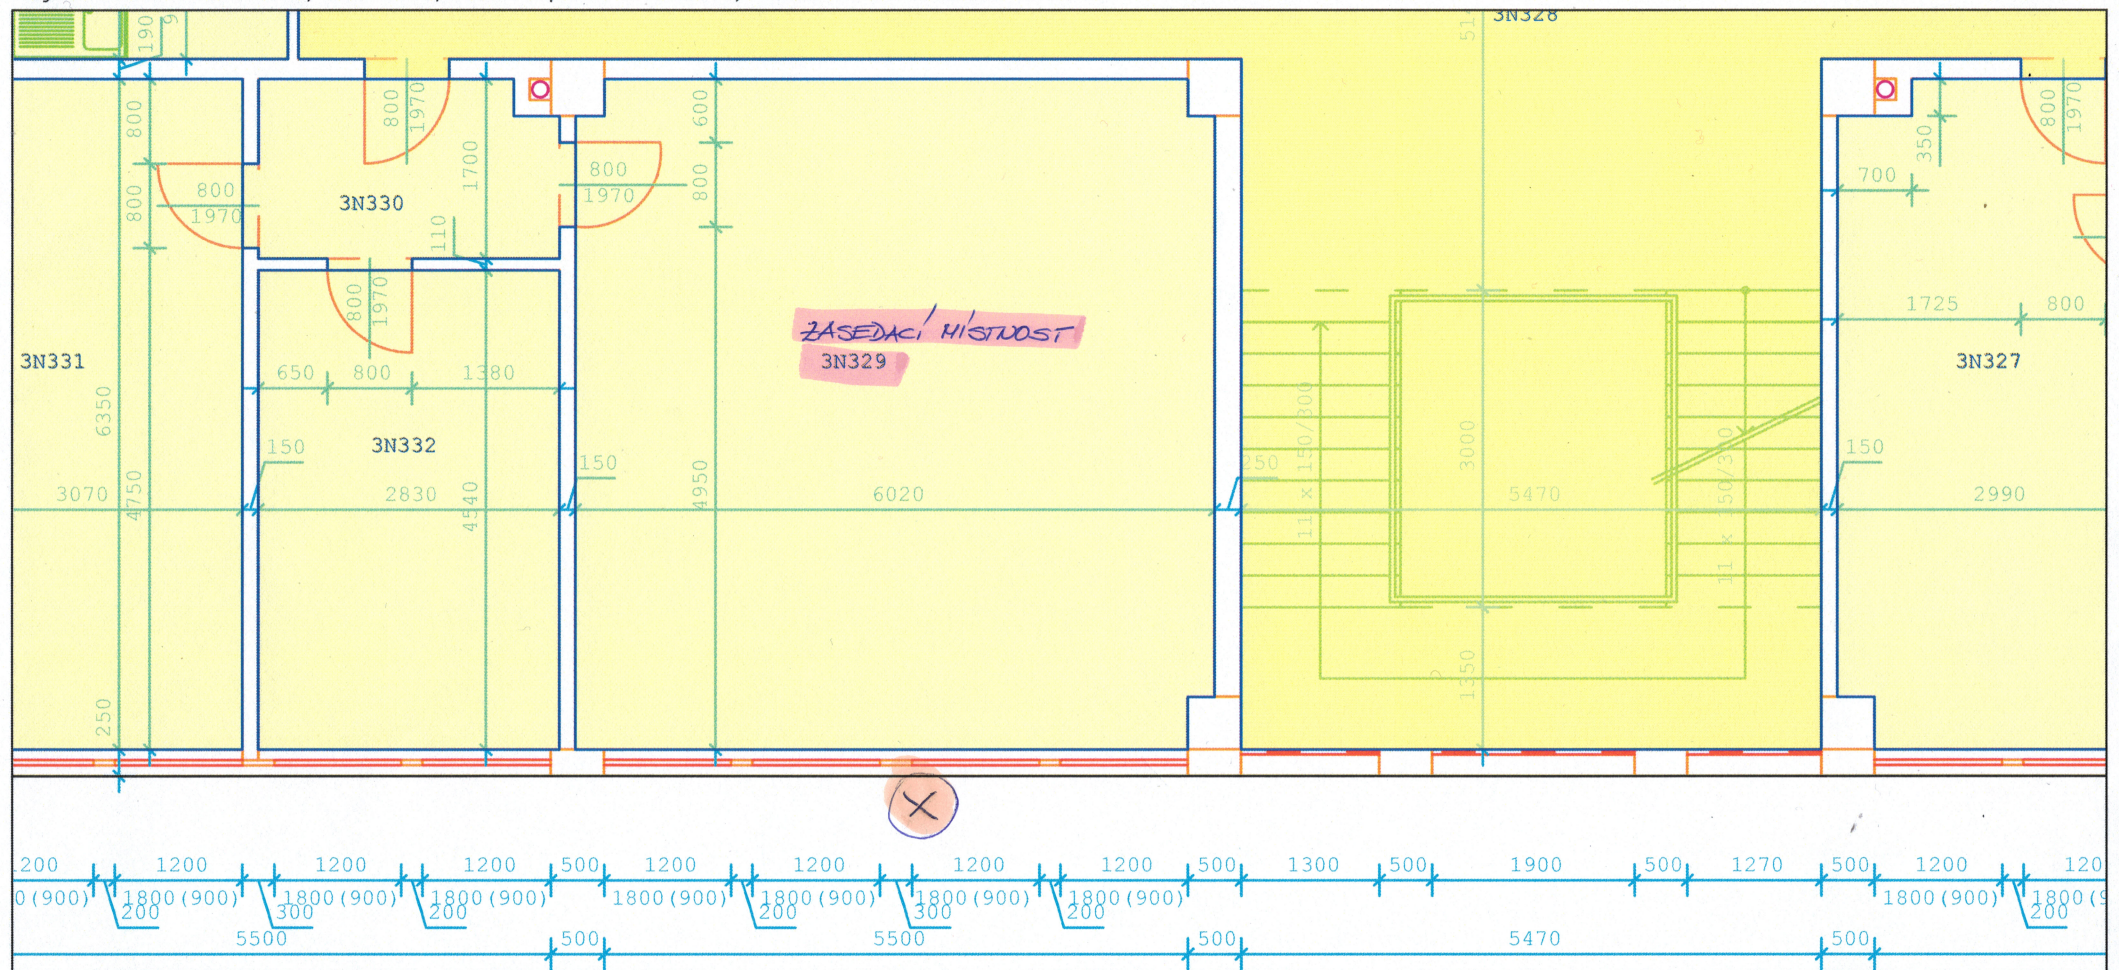


 předpoklad
 umístění vaukovní jednotky