
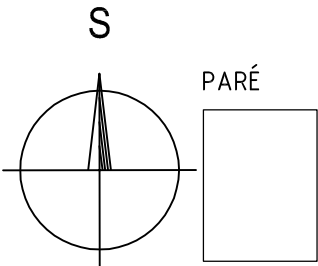


SNÍMEK KATASTRÁLNÍ MAPY

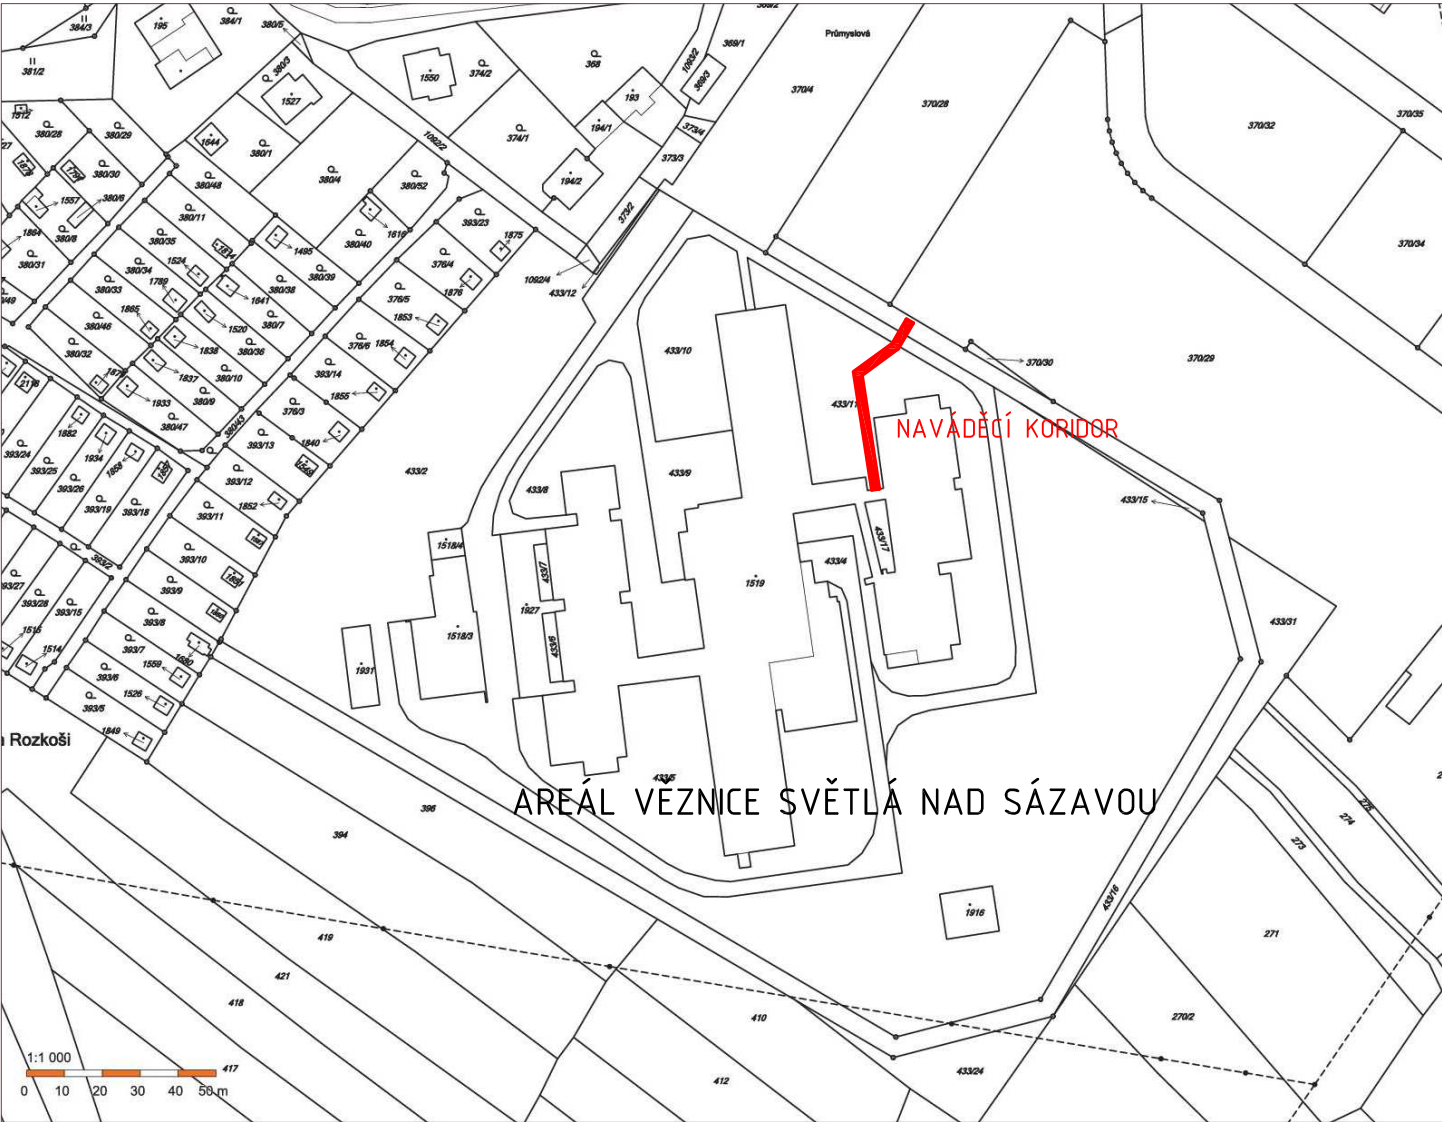

±0,000 = 440,60 m n. m. B.p.v. (PODLAHA SPOJOVACÍHO KRČKU)

ZODP. PROJEKTANT	VYPRACOVAL	<div>DIRICKXBOHEMIA</div> <div>PLOTY NA CELÝ ŽIVOT</div> <div>U Panských 1447</div> <div>580 01 Havlíčkův Brod</div>	
ING. Z. ZIKMUND	ING. Z. ZIKMUND		
INVESTOR	ČESKÁ REPUBLIKA - VĚZEŇSKÁ SLUŽBA ČR		
AKCE	VĚZNICE SVĚTLÁ NAD SÁZAVOU NAVÁDĚCÍ KORIDOR C SITUAČNÍ VÝKRESY	FORMÁT	1 x A4
MÍSTO STAVBY	ROZKOŠ 990, SVĚTLÁ NAD SÁZAVOU, 582 91	DATUM	1.6.2016
VÝKRES	SITUACE ŠIRŠÍCH VZTAHŮ	STUPEŇ	DSP, DPS
		ZAK. Č.	2016-01
		MĚŘÍTKO	1:2000
		Č. VÝKRESU	C.1