




# PODÉLNÝ PROFIL SPOJOVACÍHO KORIDORU . 1. ČÁST

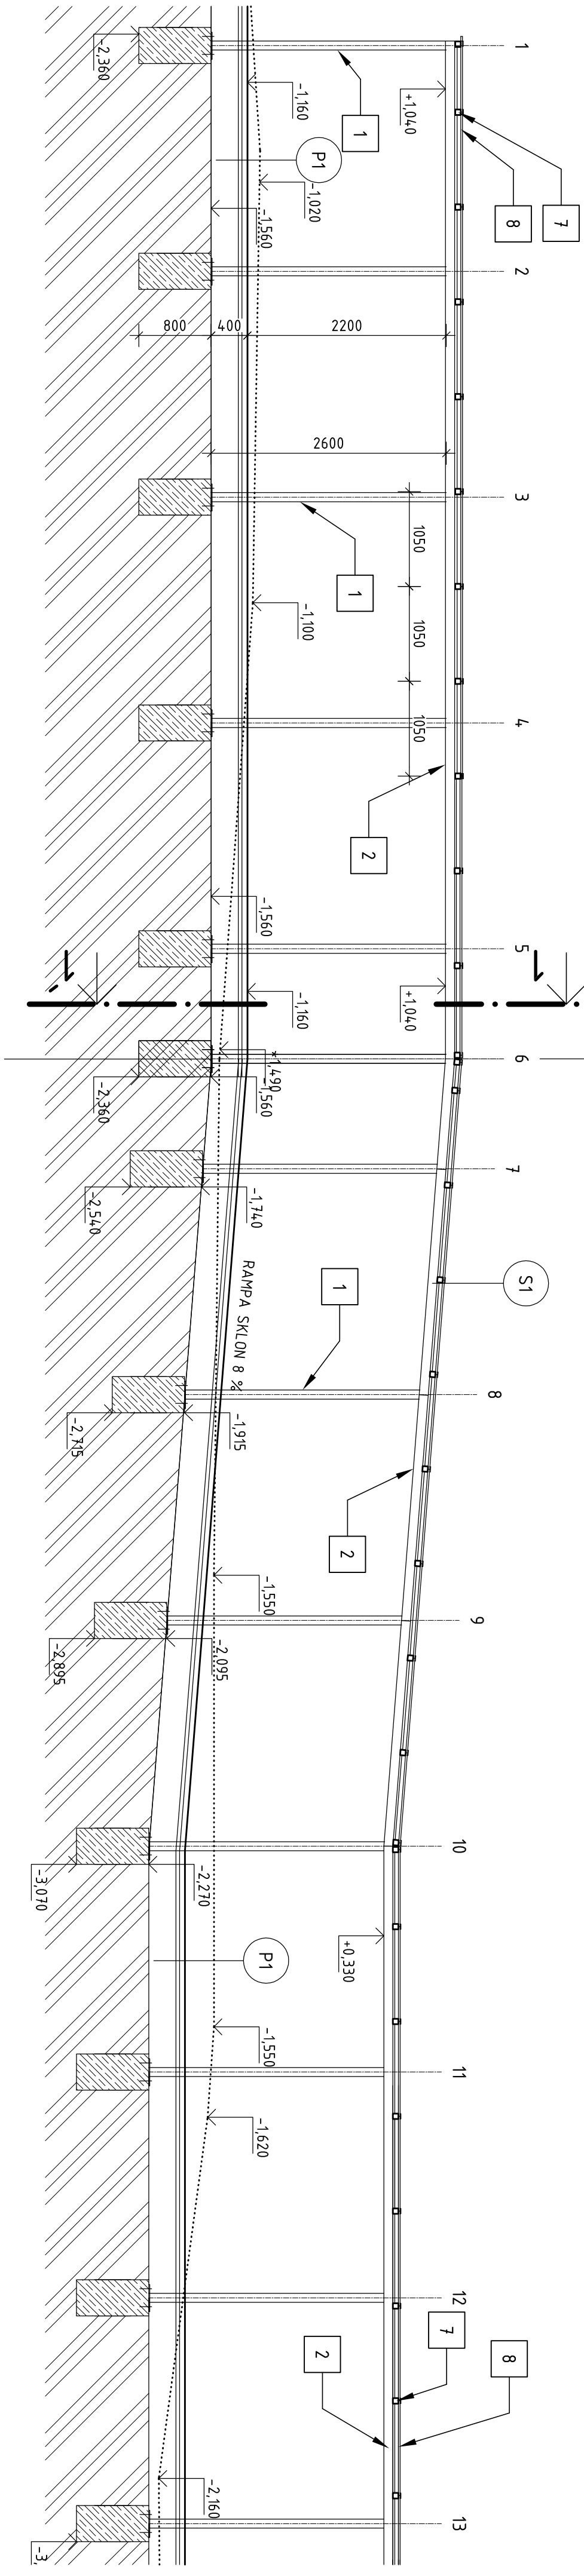


# PODÉLNÝ PROFIL SPOJOVACÍHO KORIDORU . 2. ČÁST

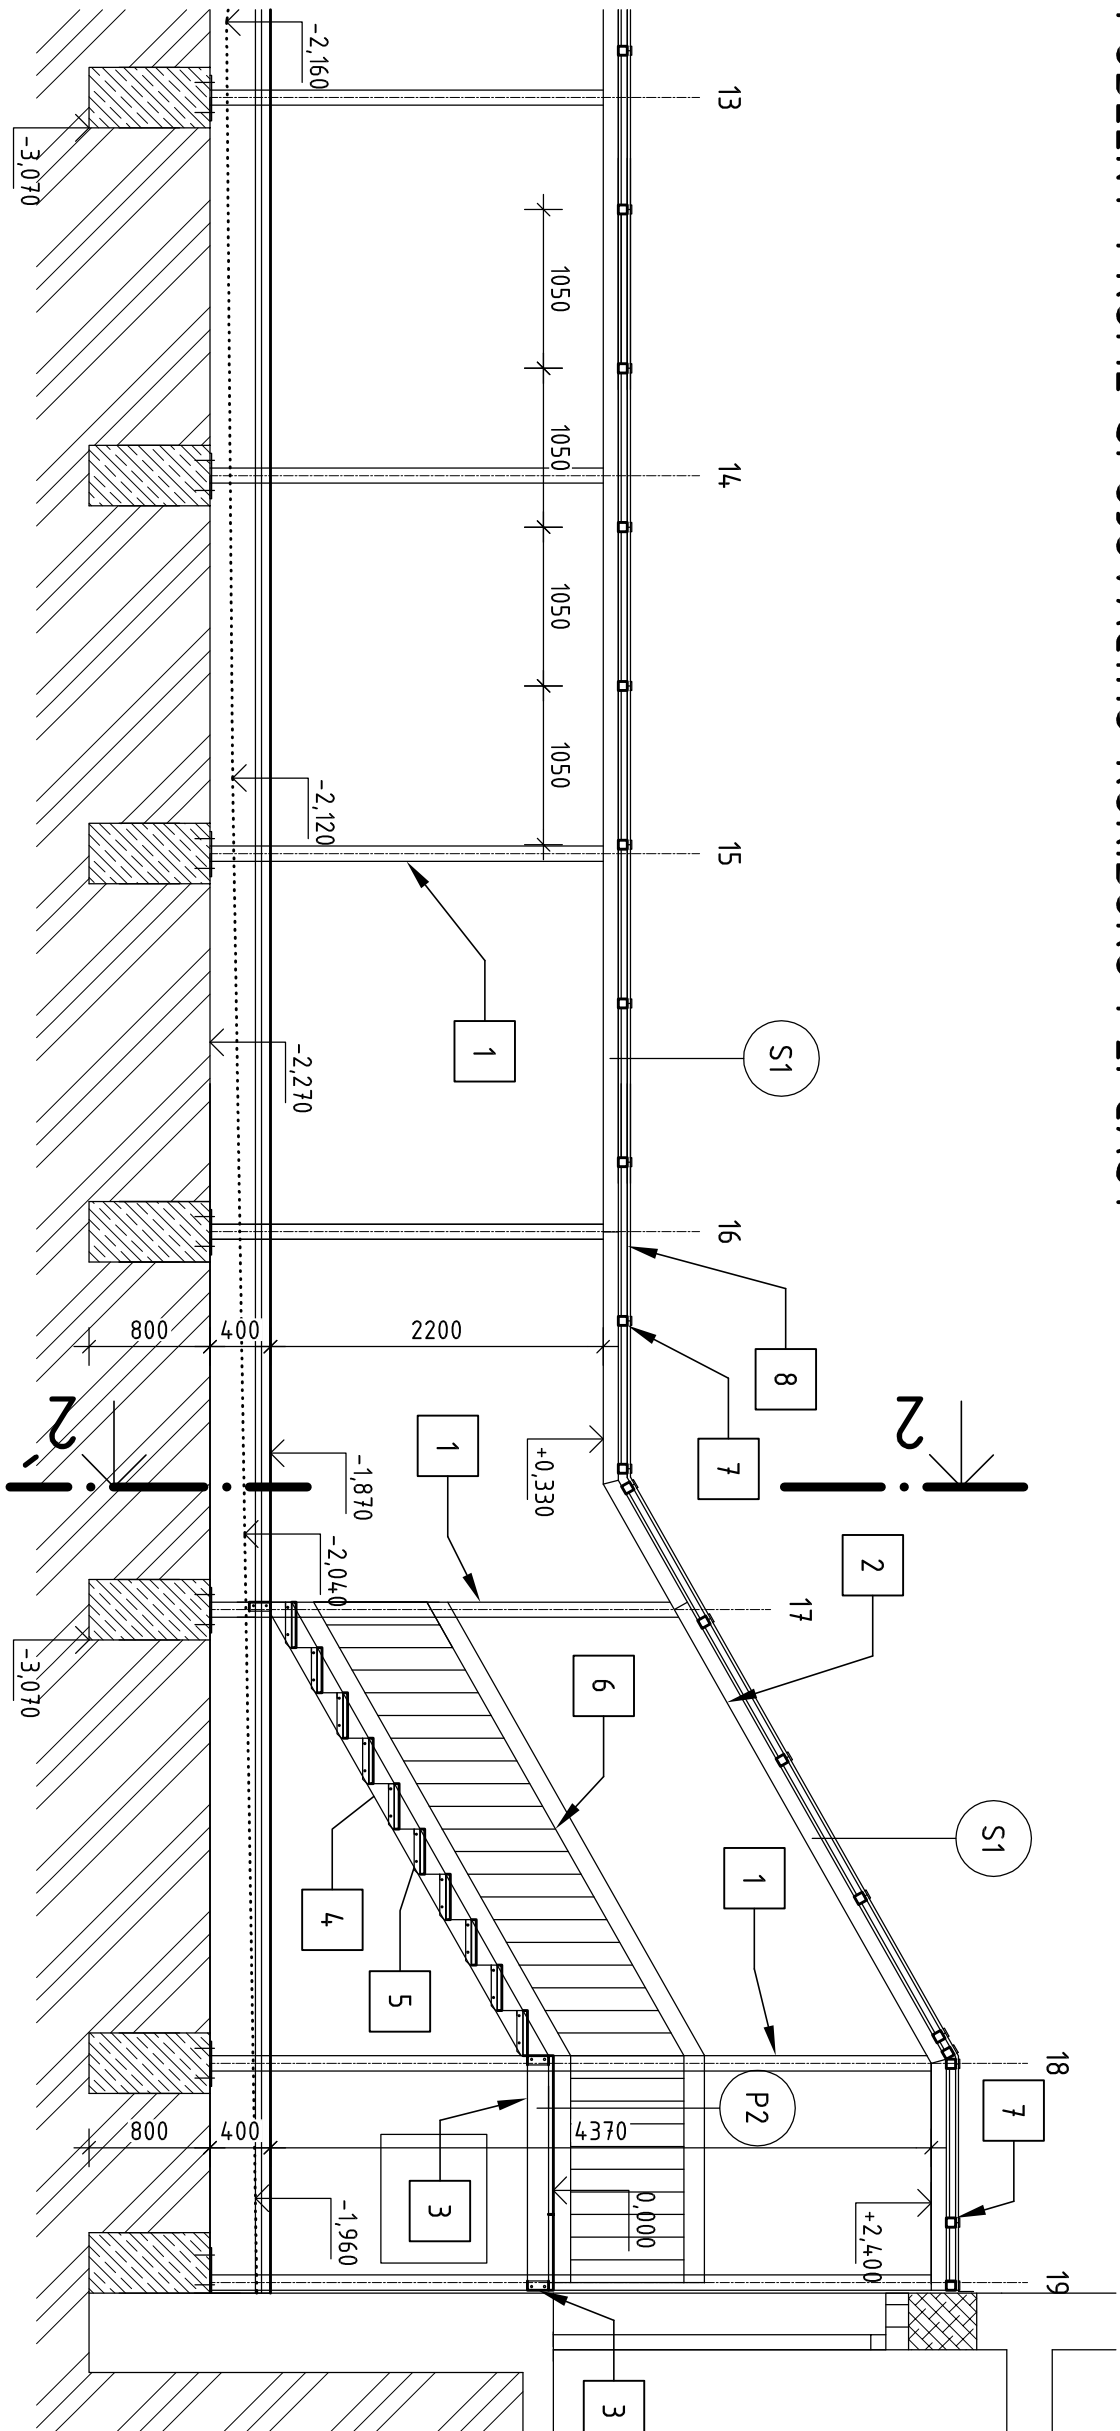

PŘÍČNÝ ŘEZ 2 - 2

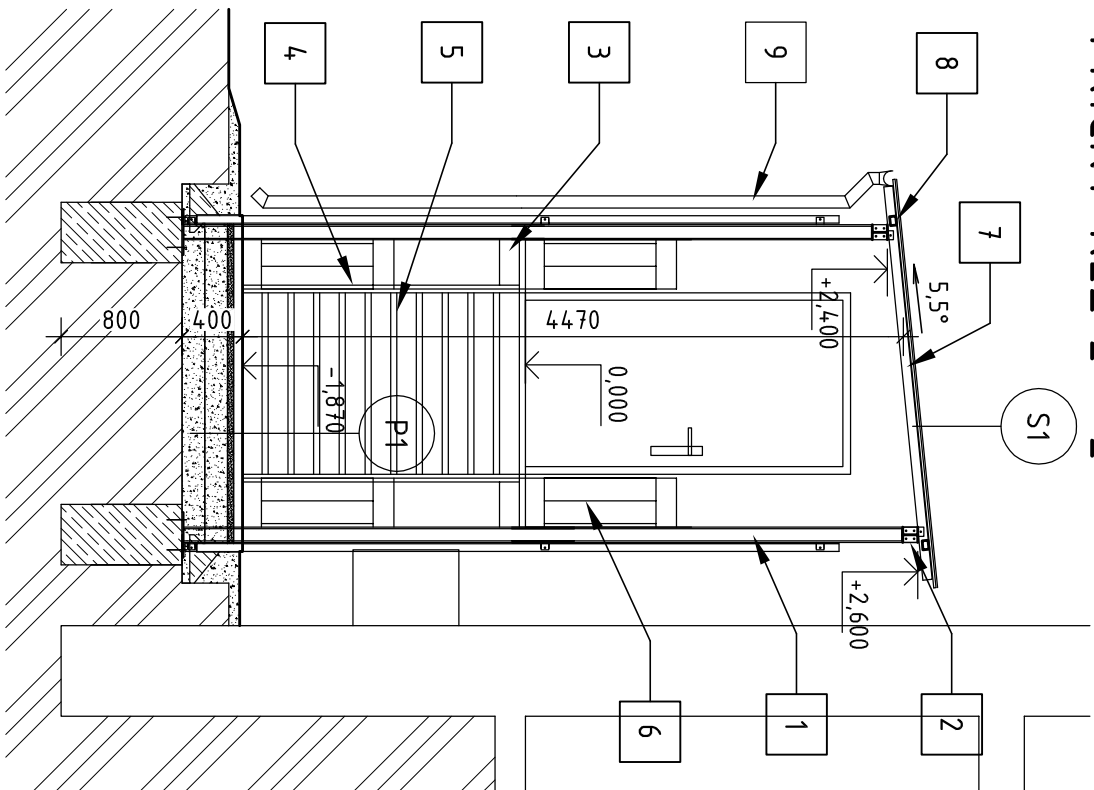

PŘÍČNÝ ŘEZ 1 - 1'

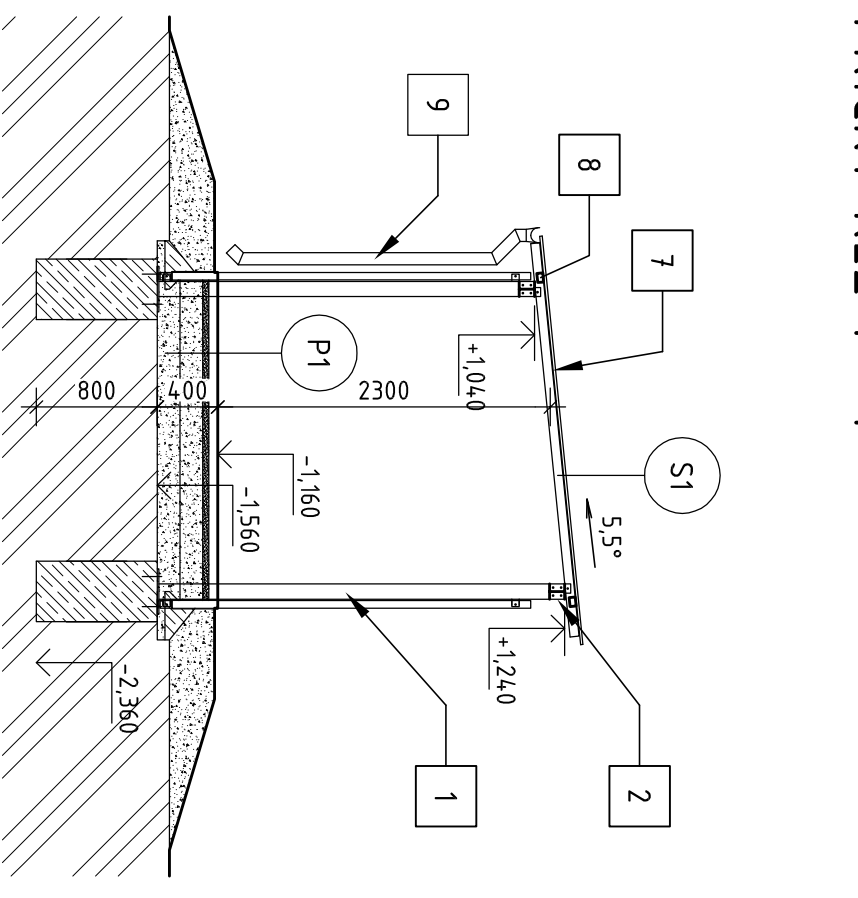

## LEGENDA PROFILŮ

- 1 NOSNÝ SLOUPEK HEA 100X100X8 MM, ŽÁROVÝ ZN
- 2 NOSNÝ PRŮVLAK HEA 100X100X8 MM, ŽÁROVÝ ZN
- 3 PODESTOVICE NOSNÍK V 120X60X5 MM, ŽÁROVÝ ZN
- 4 SCHODNICE V 160X60X5 MM, ŽÁROVÝ ZN
- 5 POROBOŠTOVÝ STUPEŇ 1200X305 MM, ŽÁROVÝ ZN
- 6 ZÁBRADÍ Č V OZÁVĚŘENÝCH PROFILŮ ŽÁROVÝ ZN
- 7 SLOUPKY, MADLO JAKCEL 40X40X2 MM,  
VÝPLŇ JAKCEL 20X20X2 MM
- 8 NOSNÝ PROFIL STŘEŠNÍ KONSTRUKCE JAKCEL 60X  
60X VZD 1050 MM, ŽÁROVÝ ZN
- 9 POPŮRNÝ STŘEŠNÍ PROFIL JAKCEL 60X40X2 MM,  
OKAPOVÝ SYSTÉM S POZINK. PLECHU, ŽLAB Š. 100

# SKLADBY KONSTRUKCÍ

- |   |   |
|---|---|
| <p><b>S1</b></p> <ul style="list-style-type: none"> <li>- STŘEŠNÍ KRYTINA Z KOMPOZITOVÉHO POLYKARBONÁTU</li> <li>- DESKY 2,10 X 2,60 M, TL. 16 MM + SYTĚMOVÉ AL LIŠTY</li> <li>- PRÝŽOVÁ SAMOLEPÍCÍ PÁSKA 60X3 MM</li> <li>- NOSNÁ STŘEŠNÍ KONSTRUKCE Z POZINK. PROFILŮ JAKEL 60X60X2 MM</li> </ul> | <p><b>P2</b></p> <ul style="list-style-type: none"> <li>- PODLAHOVÉ POROŠŤY 900X100 MM TL. 30 MM</li> <li>- NOSNÁ KONSTRUKCE PODESTY</li> </ul> |
| <p><b>P1</b></p> <ul style="list-style-type: none"> <li>- ZÁMKOVÁ DLAŽBA TYP KLASIK (200X100 MM), BARVA ŠEDÁ TL. 60 MM</li> <li>- KLADEČÍ VRSTVA Z DRTI 4/8 TL. 40 MM</li> <li>- ŠTĚRKODŘÍ TL. 300 MM, Edeř = 60 MPa</li> <li>- ROSTLÝ TERÉN, ZEMINÁ, Edeř = 30 MPa</li> </ul>                      |   |

ZODP. PROJEKTANT	VYPRACOVANAL
ING. Z. ZIKMUND	ING. Z. ZIKMUND
INVESTOR	ČESKÁ REPUBLIKA - VĚZEŇSKÁ SLUŽBA ČR
AKCE	VĚZNIČNICE SVĚTLÁ NAD SÁZAVOU NAVÁDĚCÍ KORIDOR SO 01 - NAVÁDĚCÍ KORIDOR
MÍSTO STAVBY	ROZKOŠ 990, SVĚTLÁ NAD SÁZAVOU, 582 91
VÝKRES	KONSTRUKCE KORIDORU
č. výkresu D.1-03	