


KANALIZACE PŮDORYS 1NP-4NP IDENTICKÉ MÍSTNOSTI NAD SEBOU

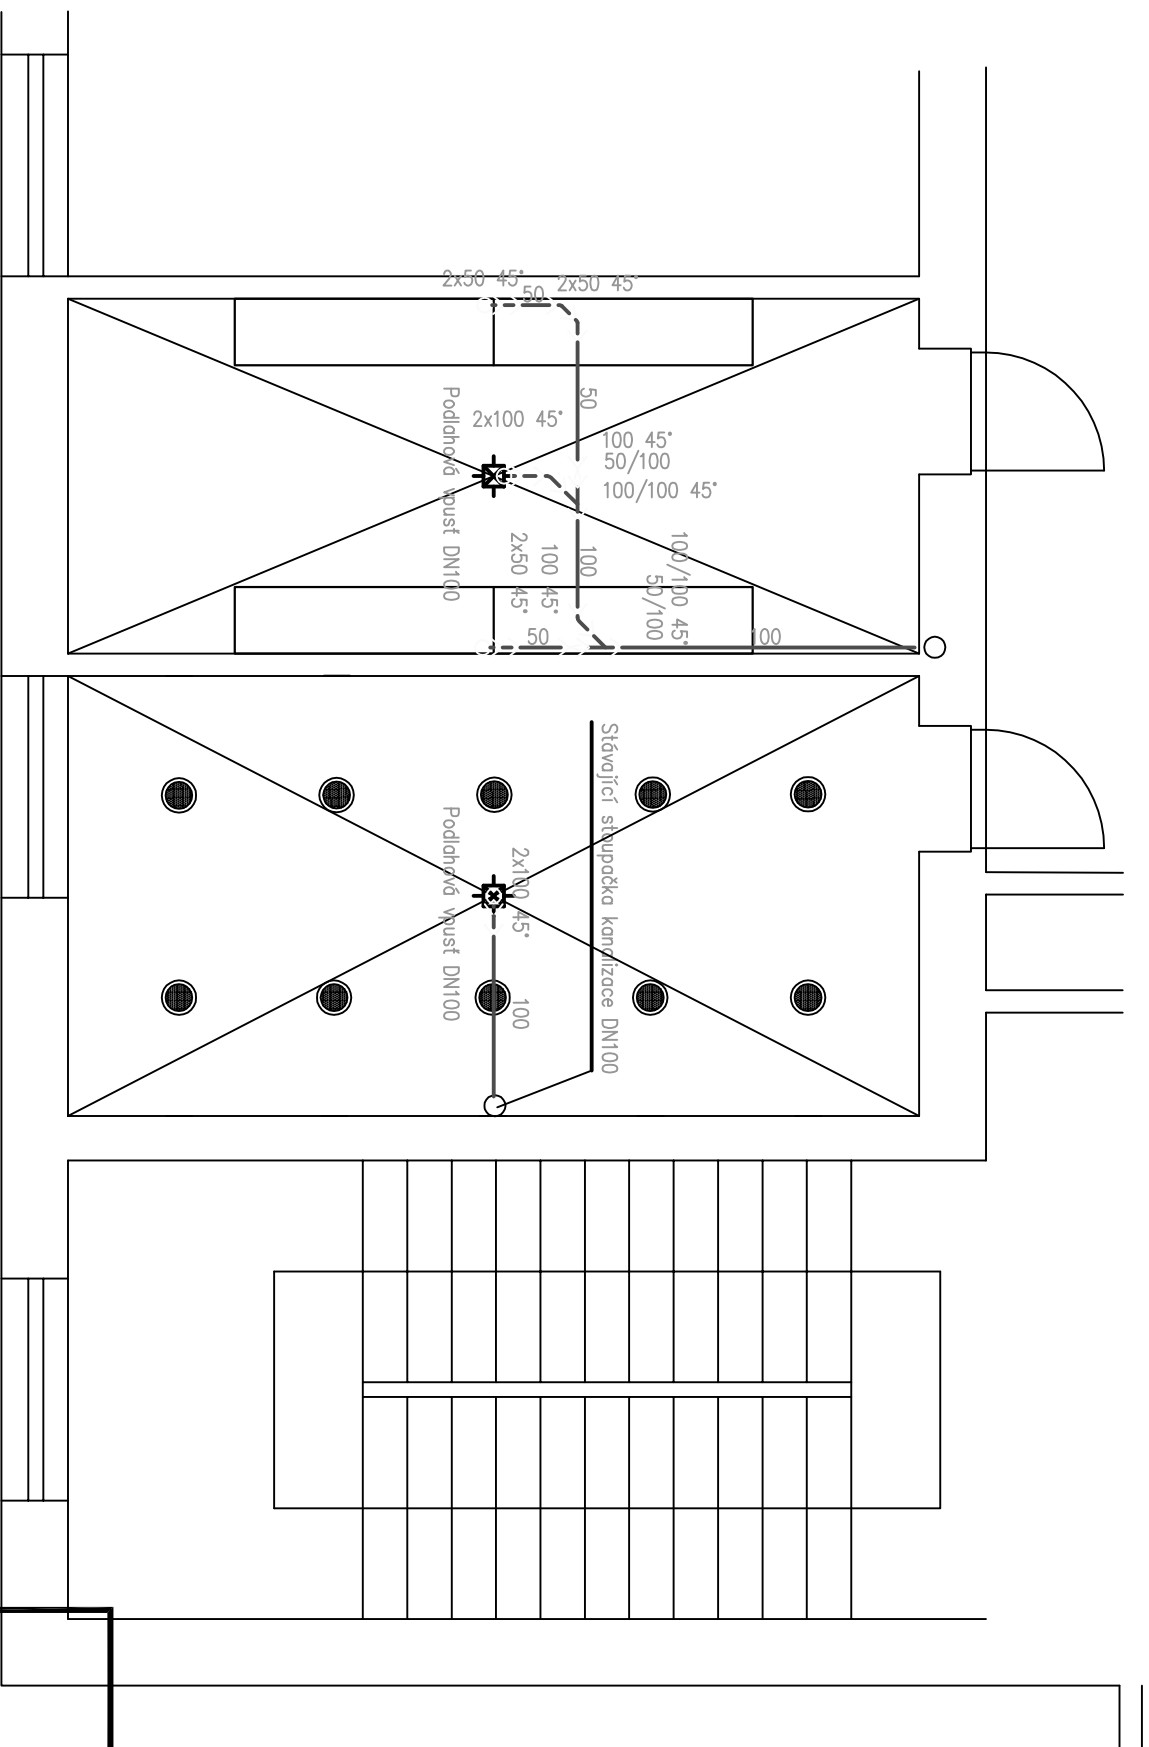

Poznámka:

Podlahové vpusťi napojeny pod stropen daného NP

Vedoucí projektant	Projektant	Vypracoval
	Pavel Stejskal	Pavel Stejskal
	AT 0300714	AT 0300714
Investor	Vězeňská služba České republiky, Soudní 1672 / 1a, 140 67 Praha 4	
IČO	002 12 423	Kraj
	Karlovarský	
Název akce		
Oprava koupelen v ubytovně odsouzených C		
Stavba - objekt ZTI		
Obsah	KANALIZACE PŮDORYS 1NP-4NP	
Číslo	D1.4e10	