
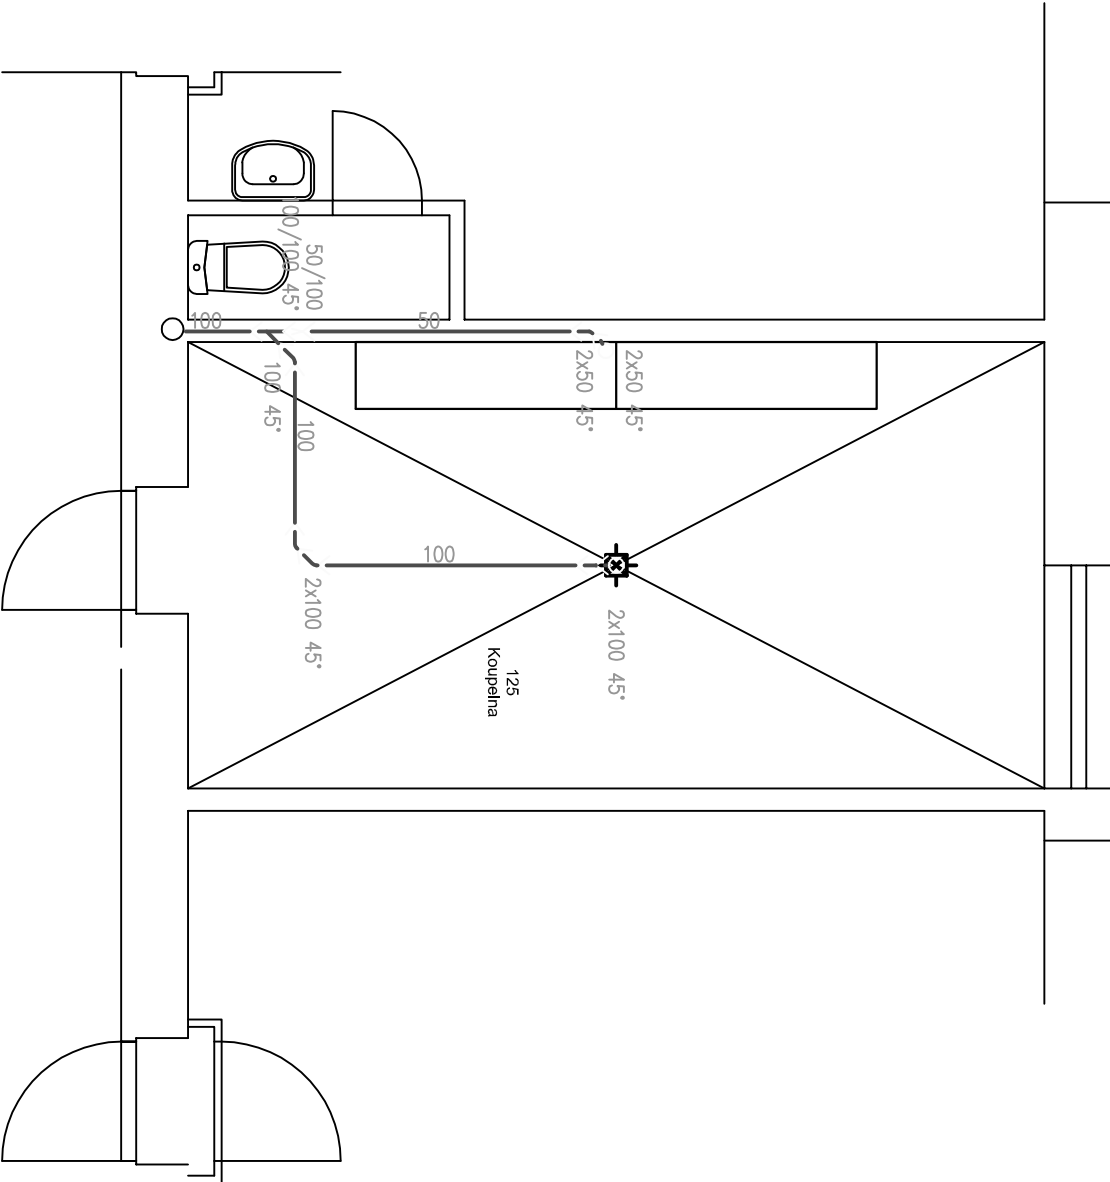


KANALIZACE 1PP

ČÁSTEČNÝ PŮDORYS MÍSTN.Č.125 A MÍSTN.Č.020

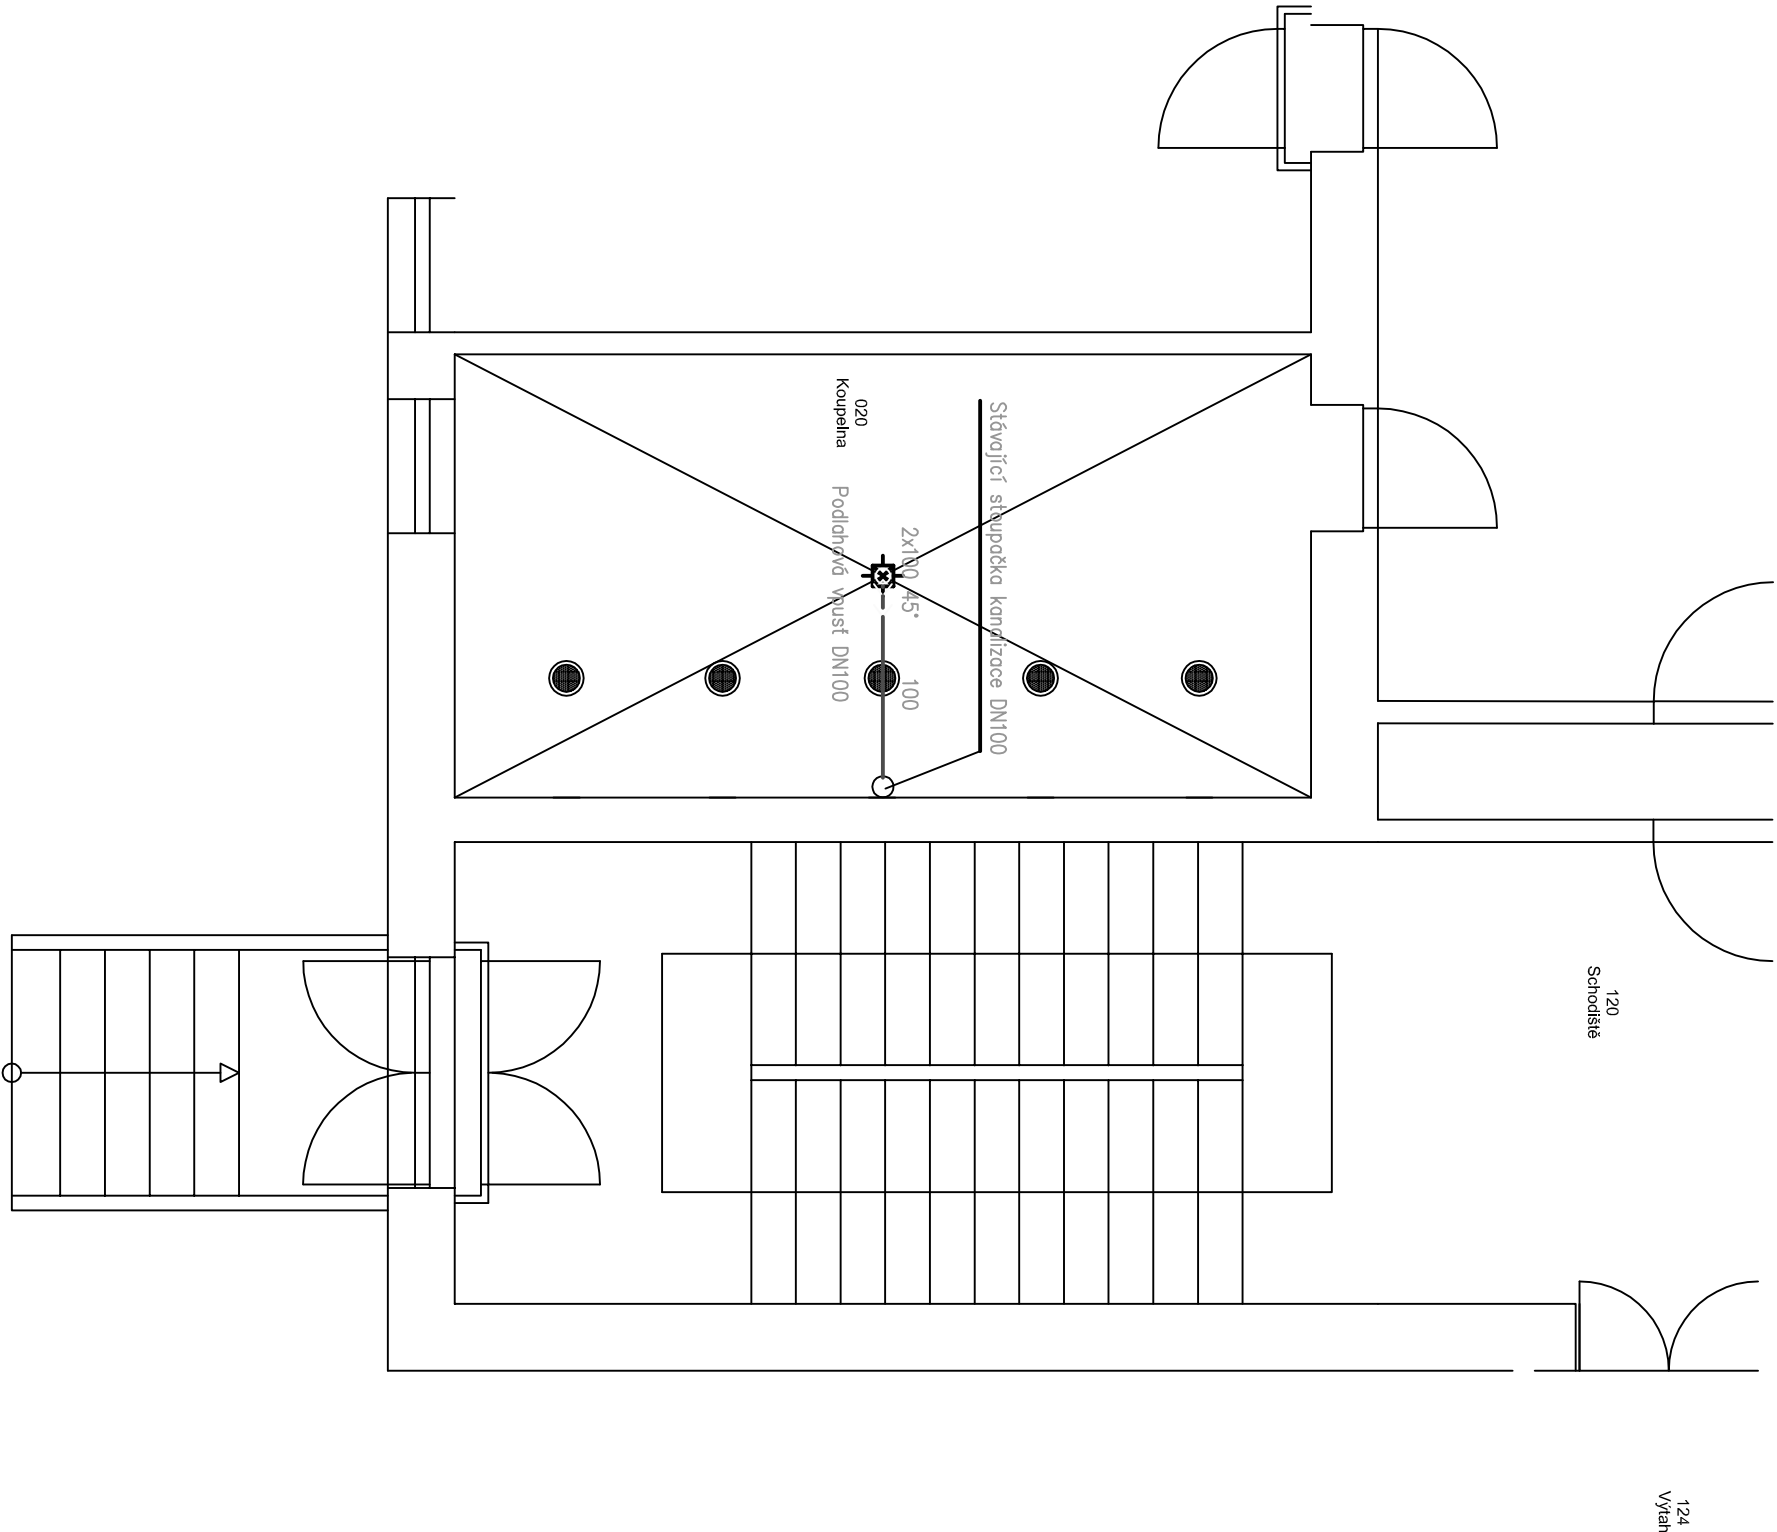

Vedoucí projektant		Projektant	Vypracoval		
		Pavel Stejskal	Pavel Stejskal		
		AT 0300714	AT 0300714		
Investor		Vězeňská služba České republiky, Soudní 1672 / 1a, 140 67 Praha 4			
IČO	002 12 423	Kraj	karlovarský		
Název akce					
Oprava koupelen v ubytovně odsouzených C					
Stavba - objekt					
ZTI					
Obsah					
KANALIZACE PŮDORYS 1PP					
Účel			PDPs		
Datum			05/2016		
Číslo zak.			0302016		
Formát			A2		
Kótováno			mm		
Měřítko			1:50		
Číslo			D1.4e9		