



VODOVOD ROZVINITÝ ŘEZ

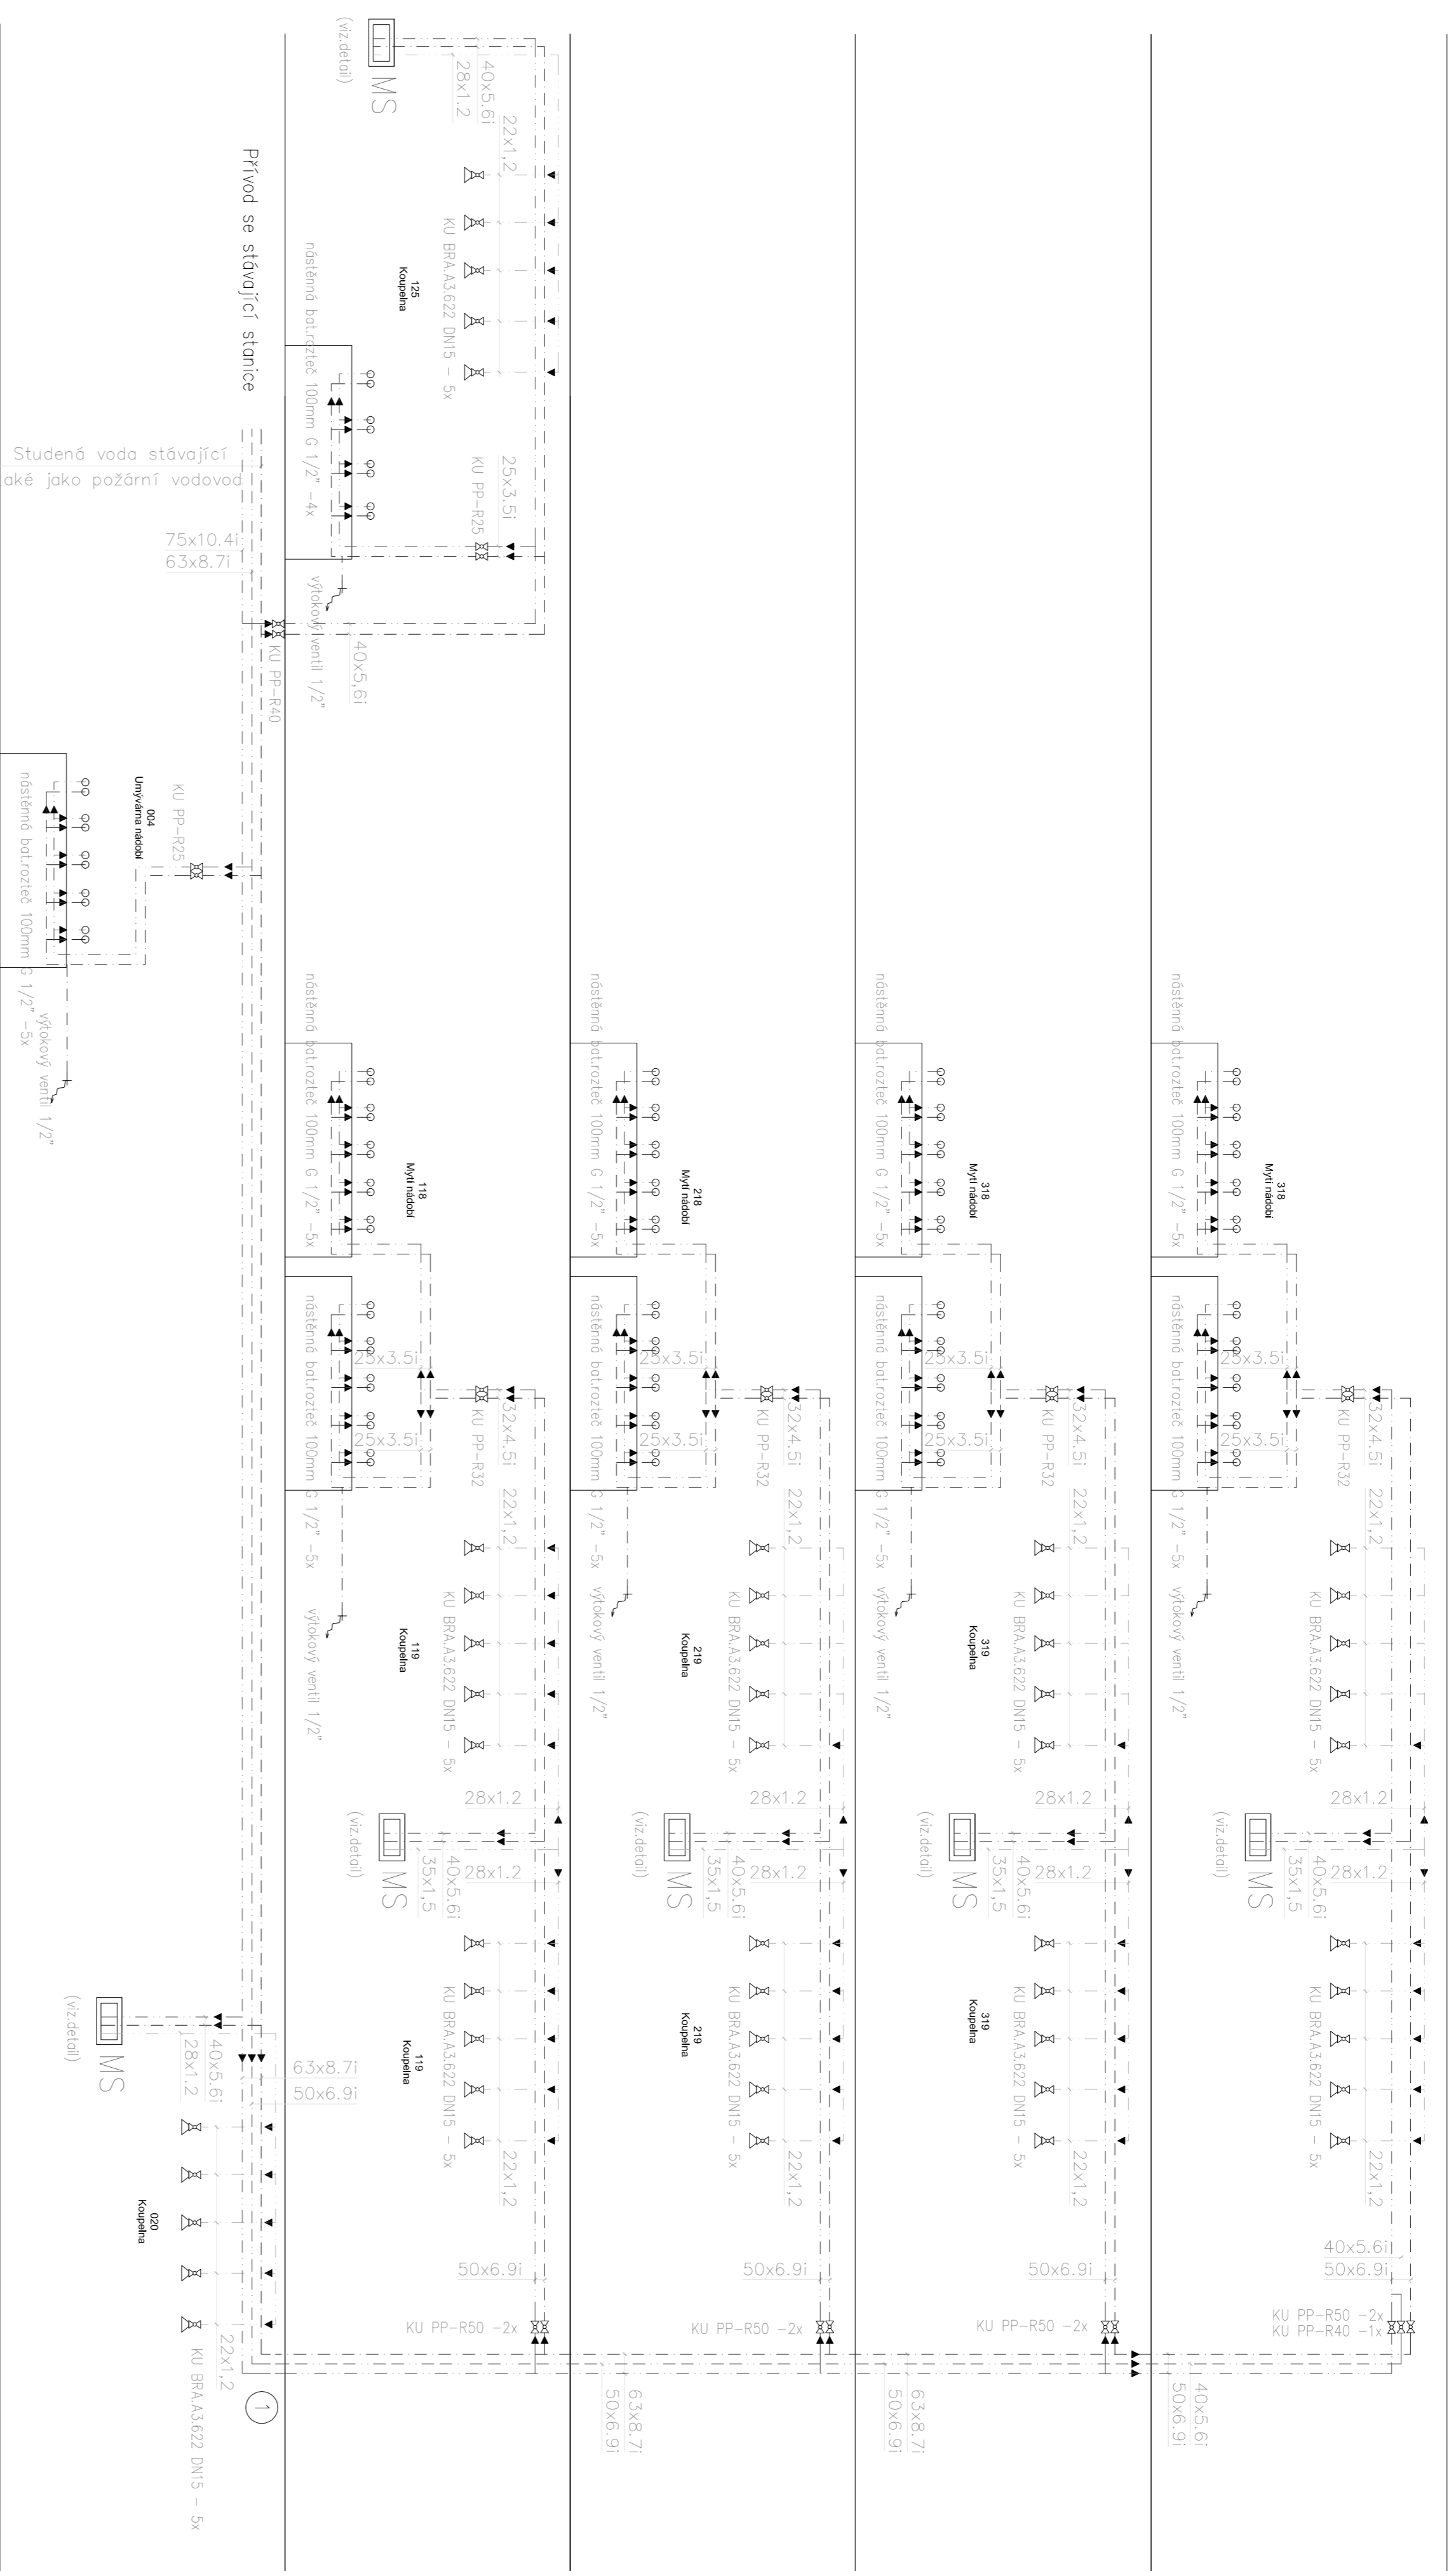

Rozvody v podhledu 1PP vedené souběžně
Studená voda společně – stávající rozvod studené vody PZ DN80

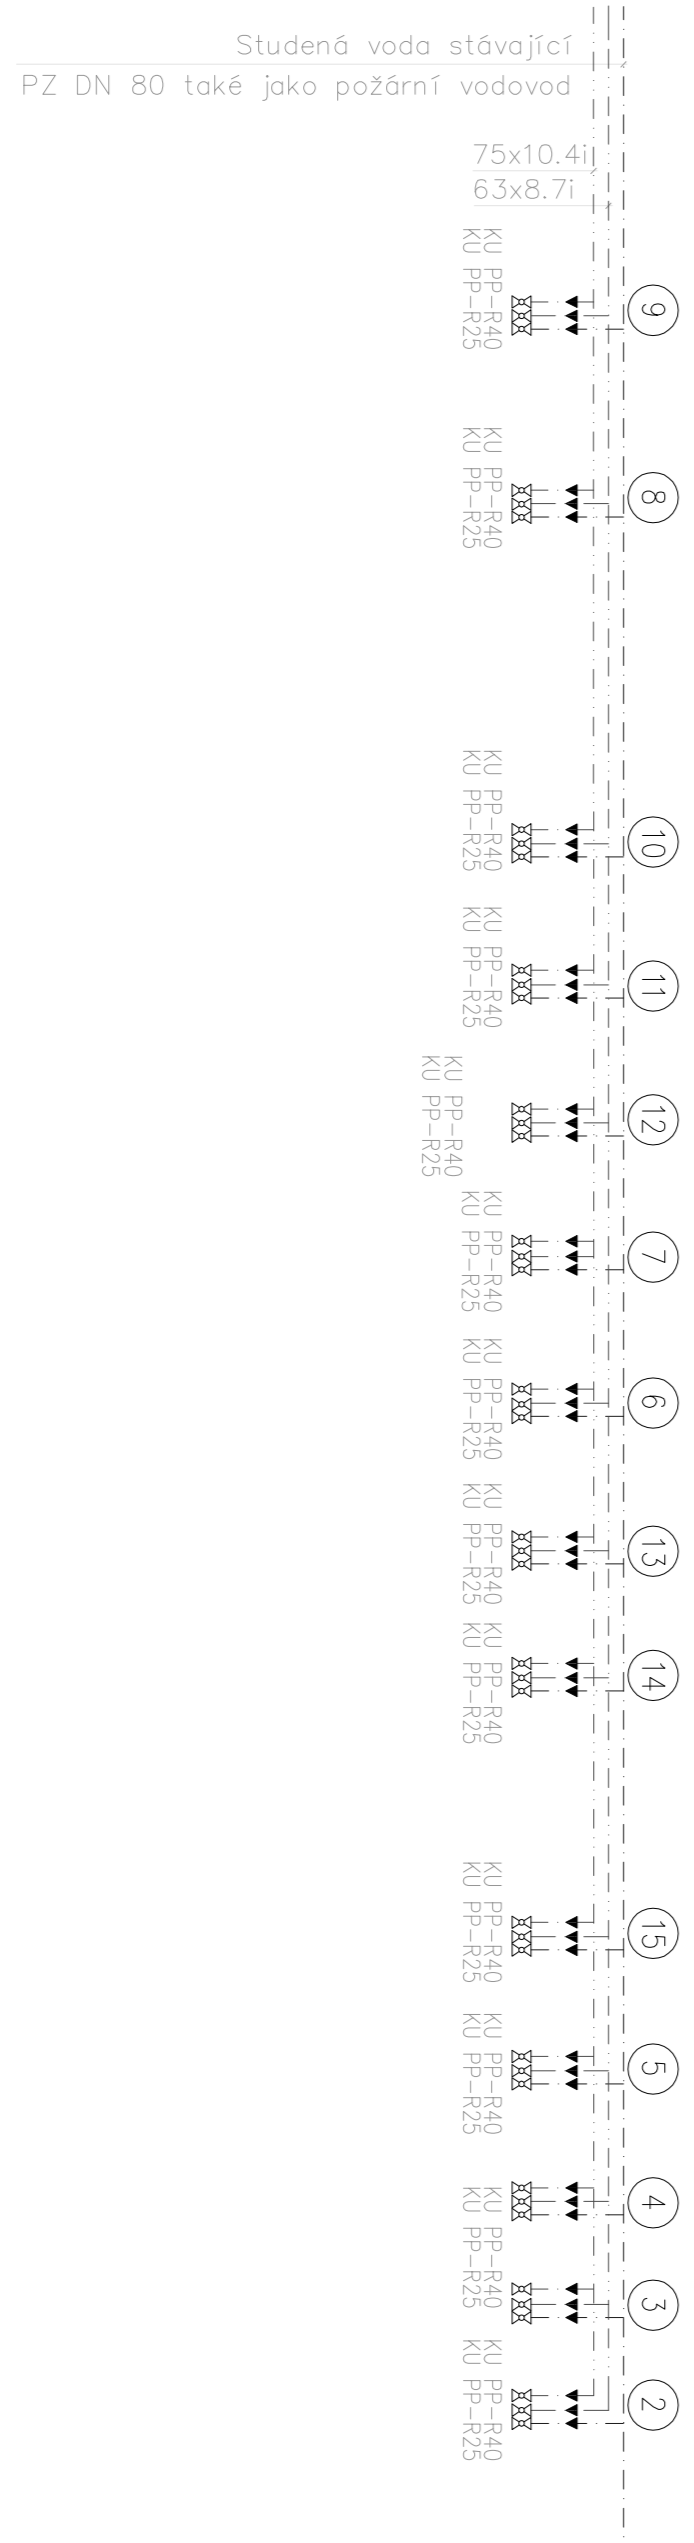

LEGENDA

Popis	Název	Material	Průměr
Studená voda	Statický kopolymer propylen PP-R (PP typ3)-PN16		12mm
teplá voda	Statický kopolymer propylen PP-R (PP typ3)-PN16		20mm
Čirkulace	Statický kopolymer propylen PP-R (PP typ3)-PN16		20mm
Smíchaná voda	Nerez VAR INOX AISI 316L		ne

LEGENDA

Číslo	Název	Material	Průměr
MS	Místní stanice	Umístěná v nise 500x700x250mm	Průpustí
	Sprínací hady	Siemens SEH 62.1	230V
	Kulový ventil	dnoucestný ventil Balimo R2032 DN32 pro poton	3/4"
	Servopohon	Belimo LR 230 A pro kulové kohouty	230V
	Ventil směšov.	Termostatický směšovací ventil TV M152 HC G3/4" vč. sady zpeřných klapek a termofonu no smíchané vody, teploter technova 278.1002.000	G 3/4"

LEGENDA

Číslo	Název	Material	Průměr
1.1	Sprínovací hadice	Hance Novservis RUP/141.0	G 1/2"
1.2	Kohout kulový	kulový kohout nerez BRK.A3.622	G 1/2"
1.3	Mycí žab	Mycí žab nerez AZP Alpp ALL.04L.3500mm	G 1/2"
1.4	Nástená bat.	Nástená baterie kohoutkové rozetě 100mm	G 1/2"
1.5	Mycí žab	Mycí žab nerez AZP ALL.04.35000mm	G 1/2"
1.6	Výškový ventil	Výškový ventil hor. na hadicové připojení	G 1/2"

Vedoucí projektant		Projektant		Výpracoval	
Paněl Štejskal		AT 0300714		Paněl Štejskal	
Investor		Vlastník sídla: Česká republika, Soupis 1622/1a, 140.67 Praha 4		AT 0300714	
Číslo zak.		002.12.423		Kód	
Název akce		Kaučerský		Kaučerský	
Oprava koupelen v ubytovně odsouzených C					
Stavba - objekt		ZTI			
Číslo		D1.4e7			

Účel	PDPS
Datum	05/2016
Číslo zak.	0302016
Formát	A1
kótováno	mm
Měřítko	1:50