



PŮDORYS STŘECHY

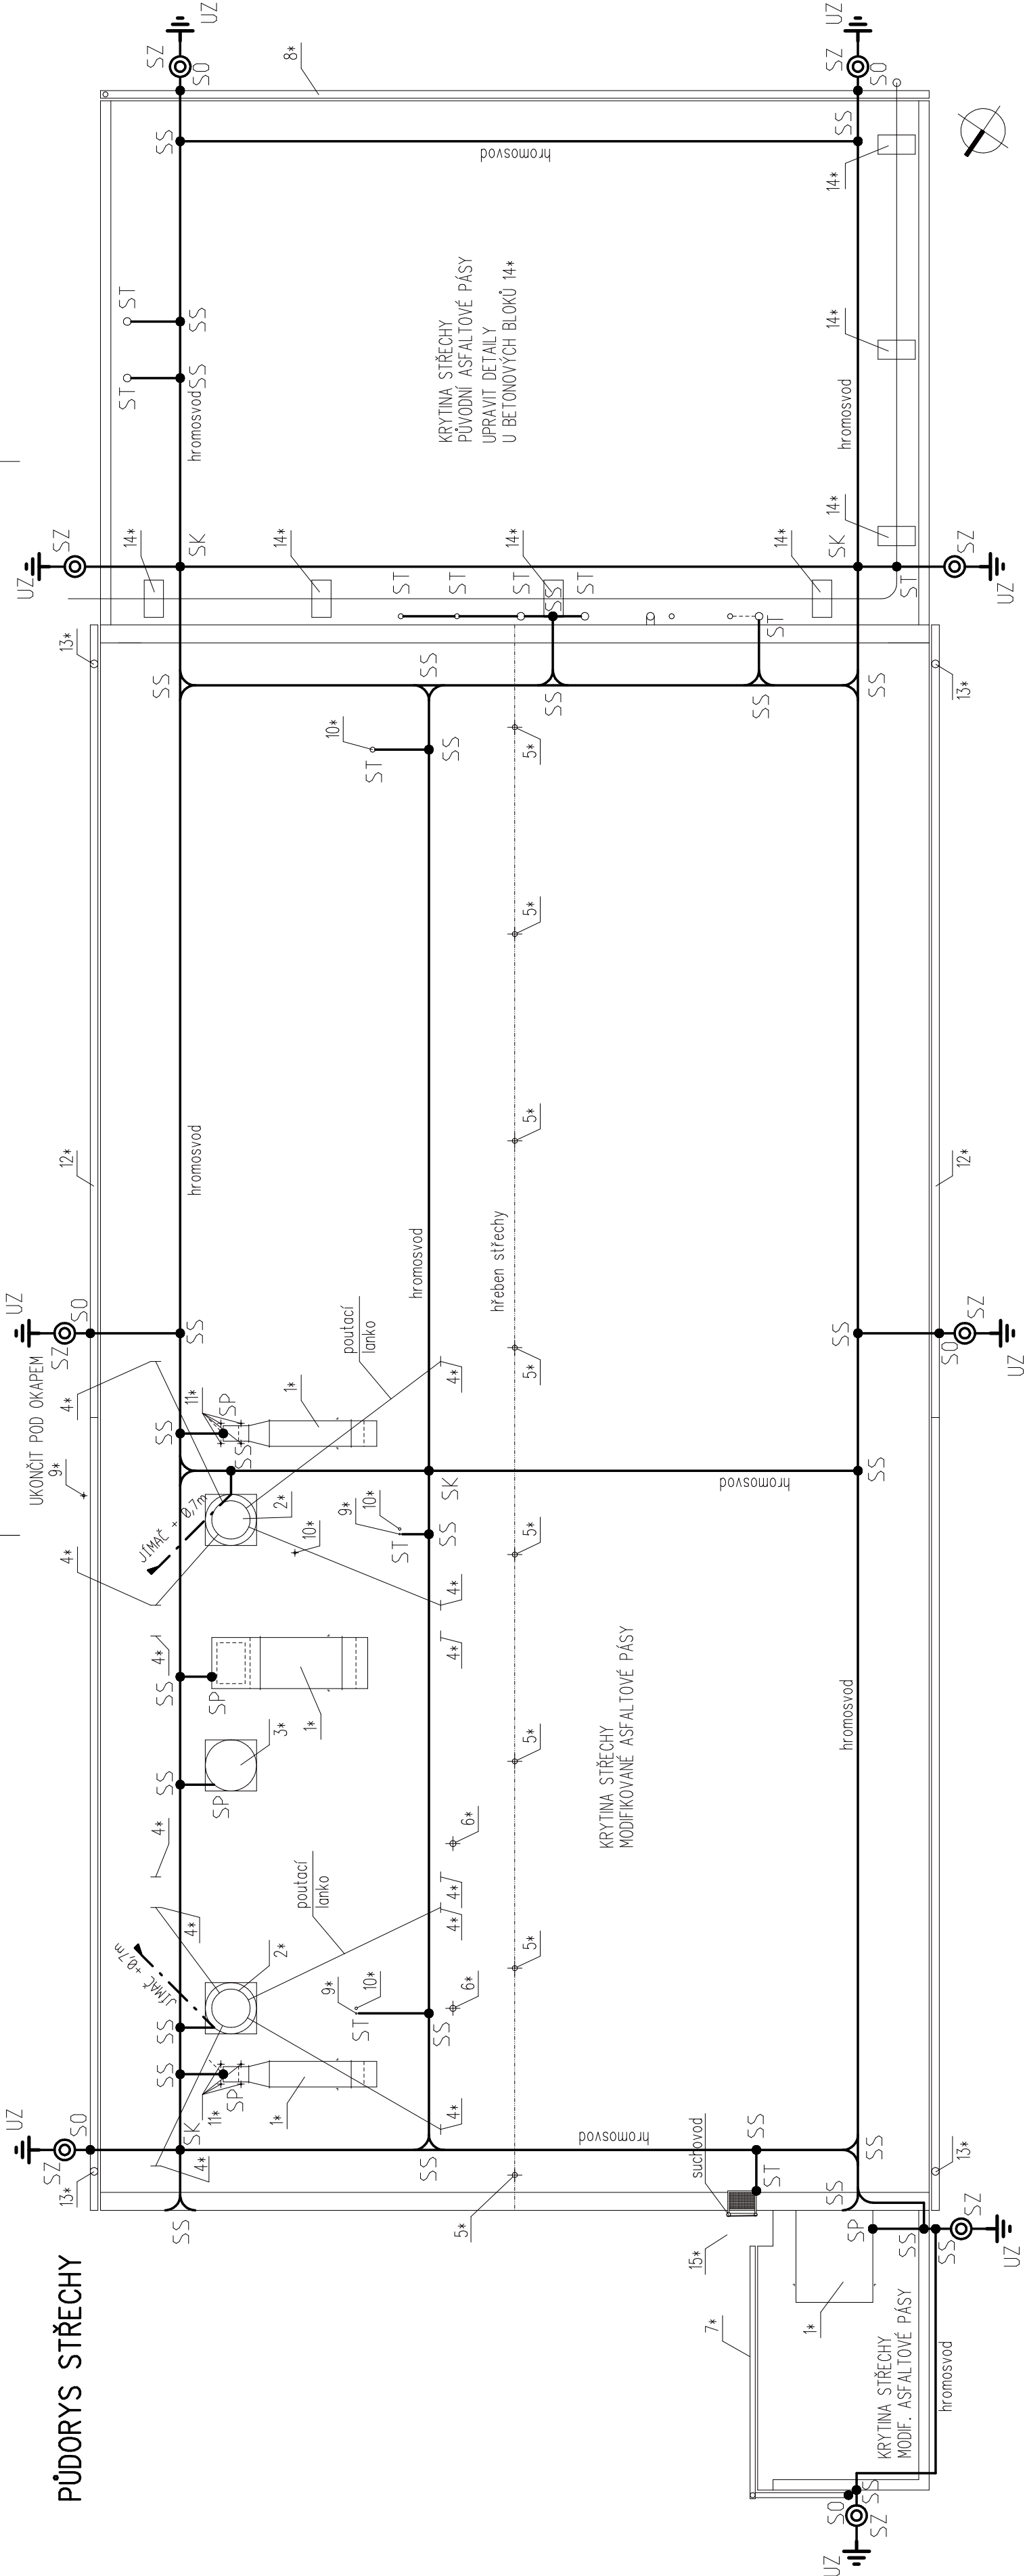

POZNÁMKA – HROMOSVOD:

OCHRANA PŘED BLESKEM DLE ČSN Z DOBY
INSTALACE HROMOSVODU (VÝSTAVBY OBJEKTU).
PODPĚRY SVODU VE VZDÁLENOSTI 15 m.
UZEMNĚNÍ JE STÁVAJÍCÍ A NEBUDE DOTČENO.
SVODY SE DEMONTUJÍ POUZE ČÁSTEČNĚ
U OKRAJE STŘECHY VČETNĚ JEJICH ZAKRYTÍ.
PŘI ZPĚTNÉ MONTÁŽI SE MUSÍ OPĚT ZAKRYT.

AUTORIZACE:
ING. VÁCLAV SMETANA
AUTORIZOVANÝ INŽENÝR PRO TECHNICKOU PROSTŘEDÍ STAVEB
SPECIALIZACE ELEKTROTECHNICKÁ ZAŘÍZENÍ
číslo čkaii – 0010360
PODPIS:

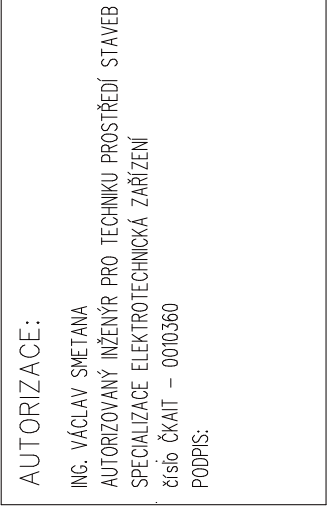

LEGENDA PRVKŮ STŘECHY

1*	1VZT POTRUBÍ POZINKOVANÝ PLECH
2*	SPALINOVOD PLYNOVÉHO KOTLE %C 750, V. 11 500 MM
3*	ZABETONOVANÝ PROSTUP SPALINOVODU V. 250 MM
4*	KOTVA LANKA SPALINOVODU Z PLOCHÉ OCELI 200*120 TL.10 MM
5*	ODVĚTRÁVACÍ KOMINEK STŘEŠNÍHO PLÁŠTĚ
6*	ODVĚTRÁNÍ PROSTORU KOTELNY
7*	OKAPOVÝ ŽLAB 100 MM, DEŠŤOVÝ ODPAD %C 100
8*	OKAPOVÝ ŽLAB 150 MM, DEŠŤOVÝ ODPAD %C 100
9*	ODFUK PLYNOVOD %C 28 MM V. 2500 MM
10*	ODFUK PÁRA %C 43 MM V. 2500 MM
11*	KOTVNÍ ŠROUBY %C 20 MM, V. 50 MM
12*	NOVÝ OKAP POZINKOVANÝ, 150 MM
13*	NOVÝ OKAPOVÝ ODPAD %C 100 MM
14*	BETONOVÝ BLOK KOTVENÍ POTRUBÍ, V. 200 MM
15*	POŽÁRNÍ ŽEBŘÍK S OCHR. KOŠEM A SUCHOVODEM

LEGENDA – HROMOSVOD:

	ZS	ZKUŠEBNÍ SVORKA SZ /S UDÁNÍM ČÍSLA SVORKY/
	UZ	MÍSTO PŘIPOJENÍ NA UZEMNĚNÍ ZEMNÍČEM TYPU "B"
	SK	MÍSTO SPOJENÍ SVORKAMI SK
	SP	MÍSTO SPOJENÍ SVORKAMI SP
	SO	MÍSTO SPOJENÍ SVORKAMI SO
	ST	MÍSTO SPOJENÍ SVORKAMI ST
	SS	MÍSTO SPOJENÍ SVORKAMI SS

POMOCNÝ JÍMAČ Z DRÁTU FeZn DÉLKY Ø,7 m

JÍMAČÍ A SVODOVÉ VEDENÍ /DRÁT AlMgSi NEBO FeZn pr. 8 mm/

ING ČENĚK KADLEC

Autorizovaný inženýr pro pozemní stavby
PROJEKTOVÁ PORADENSKÁ A INŽENÝRSKÁ KANCELÁŘ
LIVNŠKÁ 432, 109 00 Praha 10, tel./fax: 27469366, tel:274869876, E-mail: cenekkadlec@box.cz

PROJEKTANT:	Ing. Václav Smetana Játeční 803, Kolín 4	ZODPOVĚDNÝ PROJEKTANT:	Ing. Čeněk Kadlec Livnšská 432, Praha 10	OBJEDNATEL:	VĚZEŇSKÁ SLUŽBA ČR SODNÍ 988/1, P.O.Box 5 140 57 PRAHA 4 – NUSLE
NÁZEV STAVBY:	OPRAVA STŘECHY PLYNOVÉ KOTELNY V AREÁLU V V PRAHA – PANKRÁC V PRAZE 4				MÍSTO STAVBY: PLYNOVÁ KOTELNA V AREÁLU VV PRAHA – PANKRÁC ul.SODNÍ čp.988/1,140 57 PRAHA 4
OBSAH:	PŘED. DZS, DPS ČÁST PD: ELEKTRO DATUM: 07 /2016				
	MĚŘÍTKO:				Č.VÝKR.:
PLYNOVÁ KOTELNA OBJ.8 OCHRANA PŘED BLESKEM				1:100	PŘEČ:
					D.1.4.4.b–01