


LEGENDA

- NATAVITELNÁ VRCHNÍ IZOLACE S POSYPEM Z DRCENÉ BŘIDLICE
- ODOLNÁ PROTI UV ZÁŘENÍ A TEPELNÉMU ZÁŘENÍ, VLOŽKA Z POLYESTEROVÉ ROHOŽE A SKLENĚNÉ MRŽIŽKY
- 4 mm
- NATAVITELNÁ SPODNÍ HYDROIZOLACE Z SBS MODIFIKOVANÉHO ASFALTU, SPŘAŽENÁ NOSNÁ VLOŽKA Z POLYESTERU A SKLENÉ ROHOŽE 150 g/m2
- 4 mm
- NATAVITELNÝ ASFALTOVÝ PÁS Z SBS MODIFIKOVANÉHO ASFALTU S MIKROVENTILAČNÍM THERM SYSTÉMEM, PAROZÁBRANA
- PENETRAČNÍ NÁTĚR MODIFIKOVANÝM KAUČUKEM SBS
- 4 mm
- PŮVODNÍ BETONOVÁ MAZANINA, VYSPRAVENÁ ZE 30 %
- PŮVODNÍ SOUVRSTVÍ

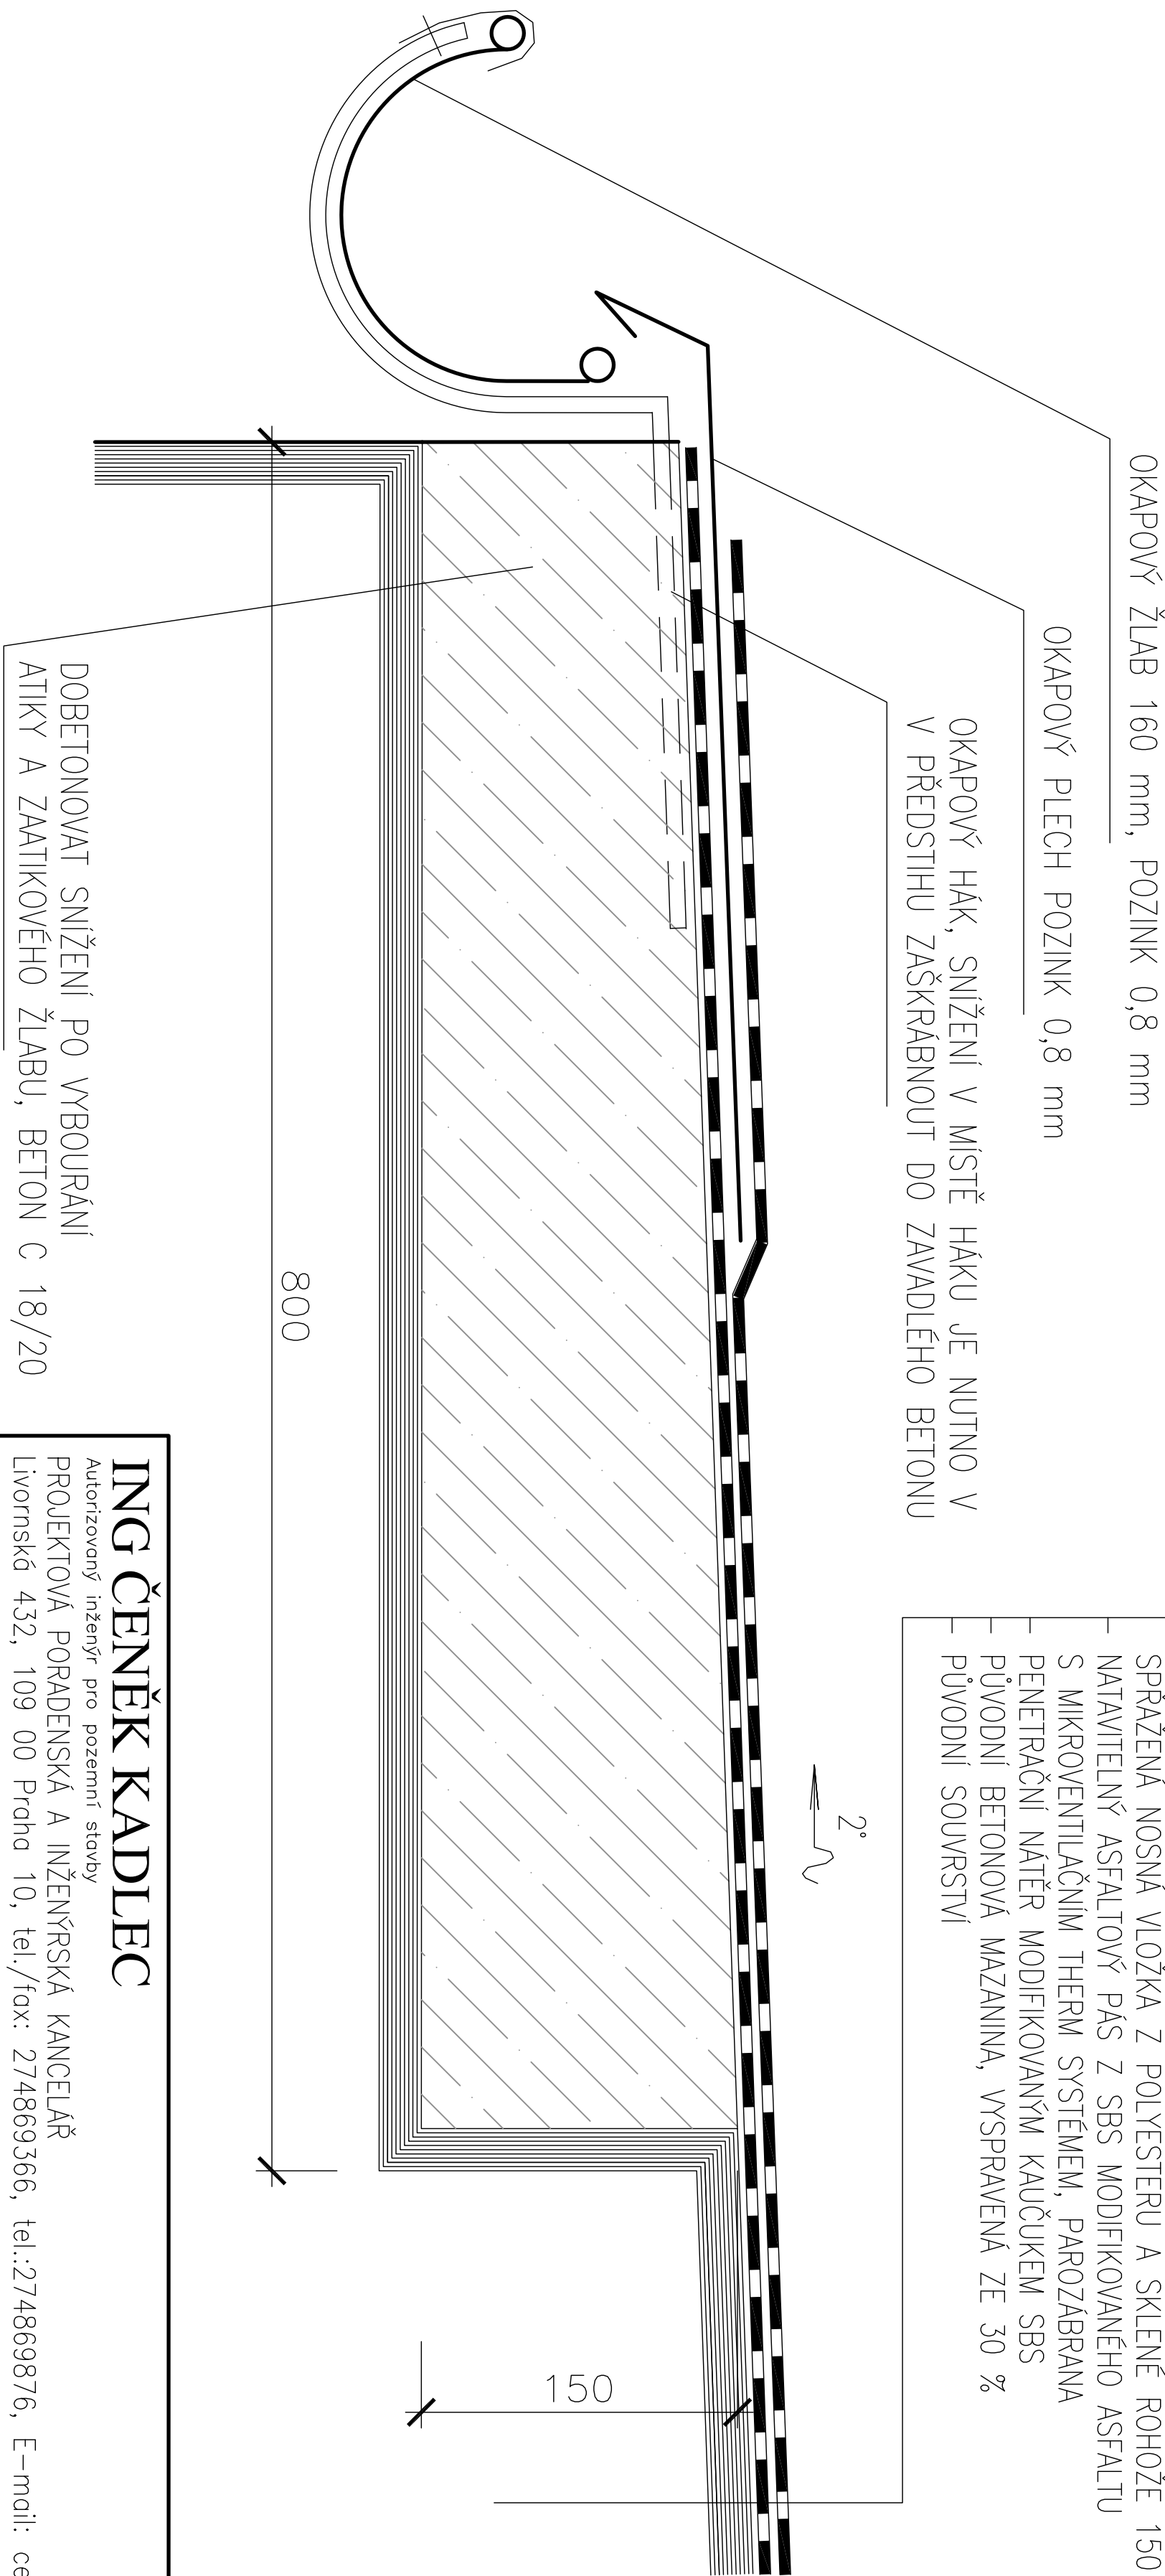

ING ČENĚK KADLEC

Autorizovaný inženýr pro pozemní stavby

PROJEKTOVÁ PORADENSKÁ A INŽENÝRSKÁ KANCELAŘ
Livořská 432, 109 00 Praha 10, tel./fax: 274869366, tel.:274869876, E-mail: cenekkadlec@cbbox.cz

PROJEKTANT:	ZODPOVĚDNÝ PROJEKTANT:	OBJEDNATEL:
Ing. Jan Kolář Madridská 5, Praha 10	Ing. Čeněk Kadlec Livořská 432, Praha 10	VĚZEŇSKÁ SLUŽBA ČR SODNÍ 988/1, P.O.Box 5 140 57 PRAHA 4 – NUSLE

Název stavby:

OPRAVA STŘECHY PLYNOVÉ
KOTELNY V AREÁLU
V V PRAHA – PANKRÁC V PRAZE 4

MÍSTO STAVBY:

PLYNOVÁ KOTELNA V AREÁLU
V PRAHA – PANKRÁC
ul.SODNÍ čp.988/1,140 57 PRAHA 4

PD:
PRO VÝBĚR ZHOTOVITELE
A PROVADĚNÍ STAVBY

DATUM: 07/2016

OBSAH:	MĚŘÍTKO:	Č.VÝKR.:	PARÉ:
DETAIL OKAPU STŘECHY NAVHRHOVANÝ STAV	1:5	S2	