POHLED SEVEROZÁPADNÍ

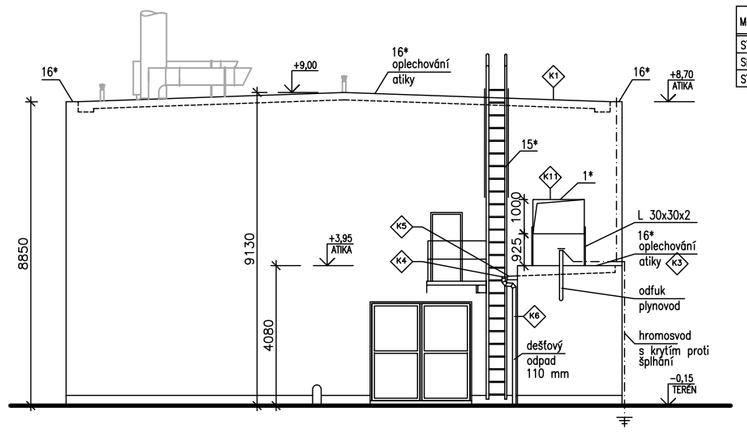

POHLED JIHOVÝCHODNÍ

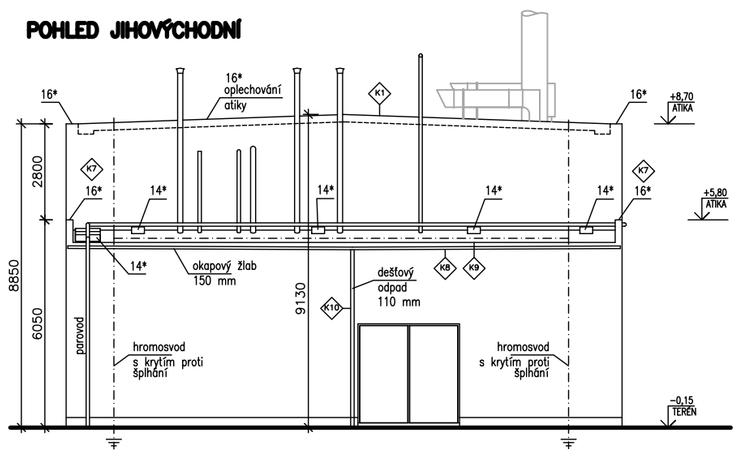

LEGENDA POVRCHŮ

MÍSTNOST	PLOCHA m2	POVRCH STŘECHY	KLEMPÍŘSKÉ PRVKY	POZNÁMKA
STŘECHA HLAVNÍ BUDOVY	502,2	ASFALTOVÉ PÁSY	POZINKOVANÝ PLECH	KRYTINA ZDEGRADOVANÁ
SNÍŽENÁ STŘECHA HLAVNÍ BUDOVY	166,0	ASFALTOVÉ PÁSY	POZINKOVANÝ PLECH	KRYTINA PO REKONSTR.
STŘECHA PLYNOVÉ BUDOVY	18,1	ASFALTOVÉ PÁSY	POZINKOVANÝ PLECH	KRYTINA ZDEGRADOVANÁ

ŘEZ AA

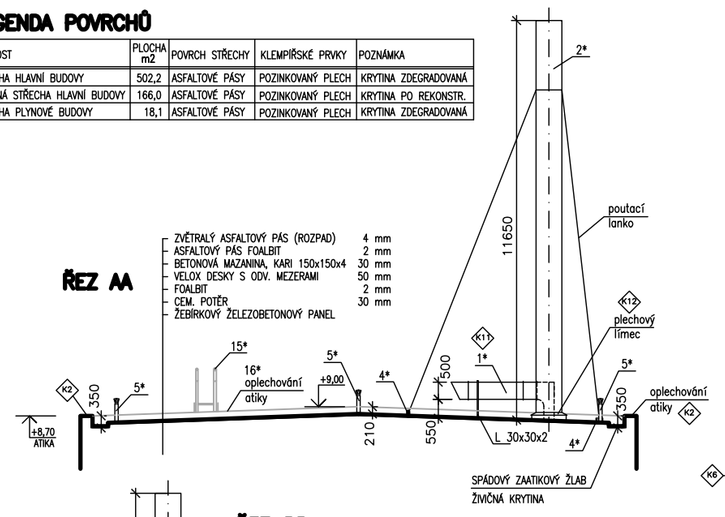

ŘEZ BB

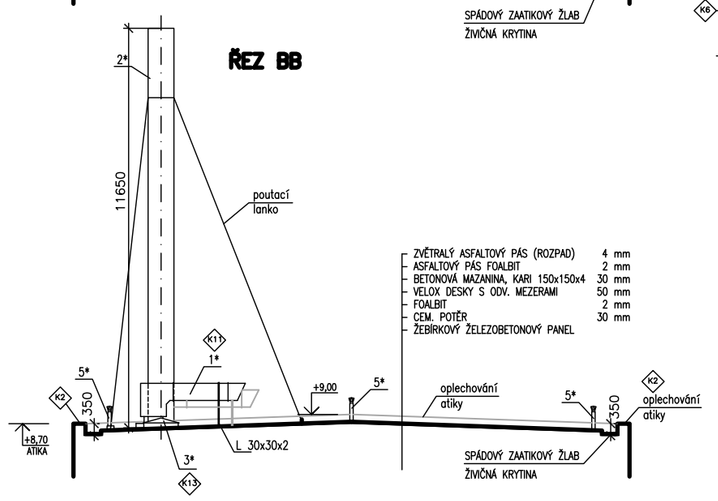

PŮDORYS STŘECHY

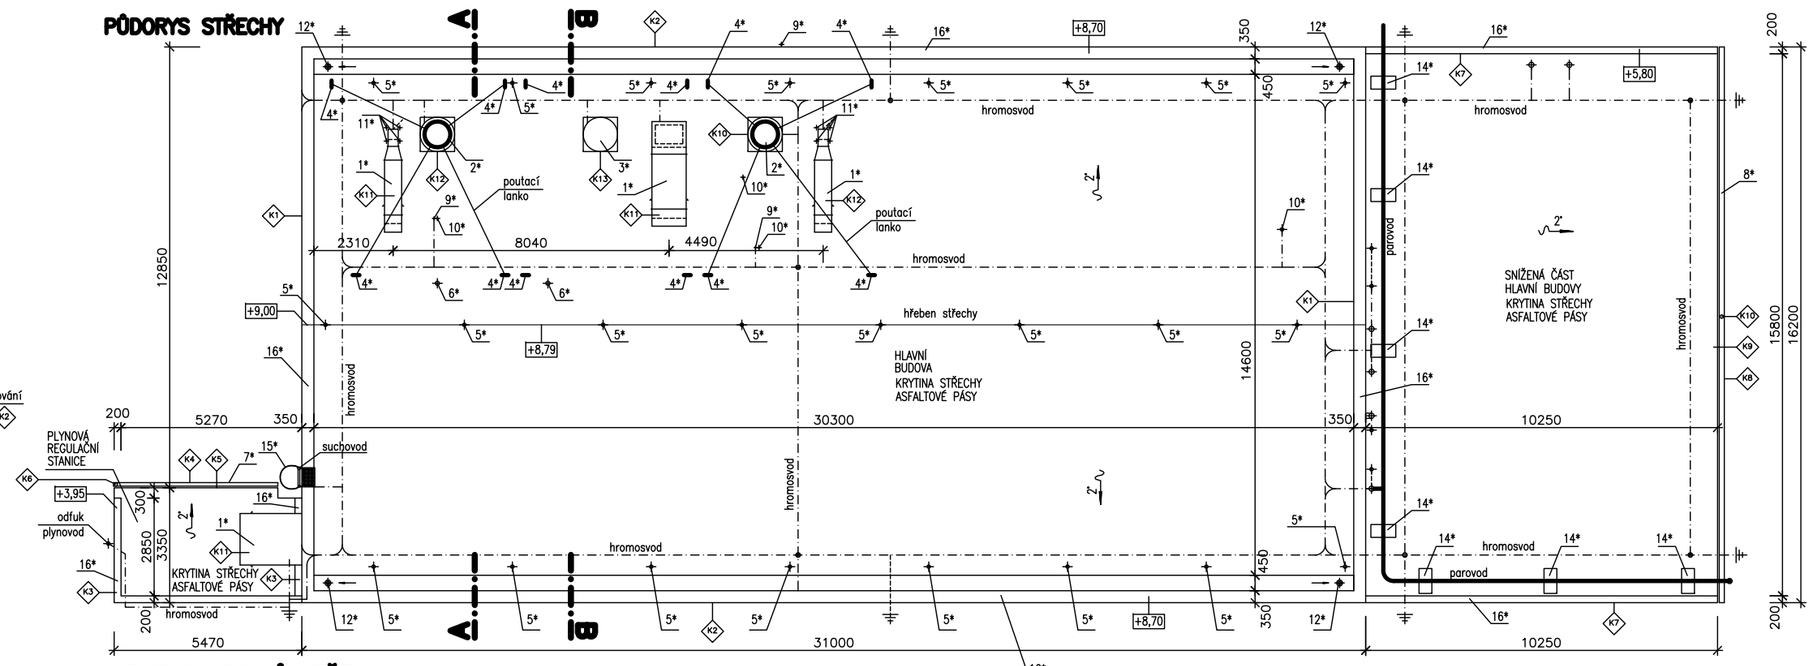

LEGENDA PRVKŮ STŘECHY

1*	VZT POTRUBÍ POZINKOVANÝ PLECH
2*	SPALINOVOD PLYNOVÉHO KOTLE ø 750, V. 11 500 MM
3*	PLECHOVÝ KRYT ODSTAVENÉHO SPALINOVODU ø 750, V. 250 MM
4*	KOTVA LANKA SPALINOVODU Z PLOCHÉ OCELI 200*120 TL.10 MM
5*	ODVĚTRÁVACÍ KOMÍNEK STŘEŠNÍHO PLÁŠTĚ
6*	ODVĚTRÁNÍ PROSTORU KOTELNY
7*	OKAPOVÝ ŽLAB 100 MM, DEŠŤOVÝ ODPAD ø 100
8*	OKAPOVÝ ŽLAB 150 MM, DEŠŤOVÝ ODPAD ø 100
9*	ODFUK PLYNOVOD ø 28 MM V. 2500 MM
10*	ODFUK PÁRA ø 43 MM V. 2500 MM
11*	KOTEVNÍ ŠROUBY ø 20 MM, V. 50 MM
12*	LITINOVÁ STŘEŠNÍ VPUSŤ
13*	VOLNĚ POLOŽENÝ ANTÉNNÍ STOJAN
14*	BETONOVÝ BLOK KOTVENÍ POTRUBÍ PAROVODU V. 200 MM
15*	POŽÁRNÍ ŽEBŘÍK S OCHR. KOŠEM A SUCHOVODEM
16*	OPLECHOVÁNÍ ATIKY POZINK

VÝPIS KLEMPÍŘSKÝCH PRVKŮ

OZN.	PRVEK	MAT.	KS	ROZM. (mm)	RŠ	D. (m)	POZNÁMKY
K1	PŘÍČNÁ ATIKA HL. BUDOVY	POZINK.	2	16200x350	500	32,4	
K2	PODÉLNÁ ATIKA HL. BUDOVY	POZINK.	2	31000x350	500	31,0	
K3	ATIKA REGULAČNÍ STANICE	POZINK.	1	12000x150	300	12,0	
K4	PŮLKRUHOVÝ OKAP PODSTŘEŠNÍ D=110	POZINK.	1	5500	250	5,5	
K5	OKAPOVÝ PLECH	POZINK.	1	5500	500	5,5	
K6	DEŠŤOVÝ SVOD D=100	POZINK.	1	4100	330	4,1	
K7	ATIKA SNÍŽENÉ ČÁSTI BUDOVY	POZINK.	2	10500x150	300	10,5	
K8	PŮLKRUHOVÝ OKAP PODSTŘEŠNÍ D=160	POZINK.	1	16500	250	16,5	
K9	OKAPOVÝ PLECH	POZINK.	1	16500	500	16,5	
K10	DEŠŤOVÝ SVOD D=100	POZINK.	1	6000	330	6,0	
K11	STÁVAJÍCÍ VZT	POZINK	4				
K12	OPLECHOVÁNÍ SPALINOVODU	POZINK	2				
K13	OPLECHOVÁNÍ OTVORU PO SPALINOVODU	POZINK	1				

ING ČENĚK KADLEC
Autorizovaný inženýr pro pozemní stavby
PROJEKTOVÁ PORADENSKÁ A INŽENÝRSKÁ KANCELÁŘ
Livornská 432, 109 00 Praha 10, tel./fax: 274669366, tel.:274669876, E-mail: cenekkadlec@cbox.cz

PROJEKTANT:
Ing. Jan Kolář
Mádridská 5, Praha 10

ZODPOVĚDNÝ PROJEKTANT:
Ing. Čeněk Kadlec
Livornská 432, Praha 10

OBJEDNATEL:
VĚZEŇSKÁ SLUŽBA ČR
SOUDNÍ 988/1, P.O.Box 5
140 57 PRAHA 4 – NUSLE

Název akce:

OPRAVA STŘECHY PLYNOVÉ KOTELNY V AREÁLU

V V PRAHA – PANKRÁC V PRAZE 4

MÍSTO STAVBY:
PLYNOVÁ KOTELNA V AREÁLU
VV PRAHA – PANKRÁC
ul.SOUDNÍ čp.988/1,140 57 PRAHA 4

FÁZE:
PRO VÝBĚR ZHOTOVITELE
A PROVÁDĚNÍ STAVBY

DATUM: 07/2016

OBSAH:
STŘECHA
STÁVAJÍCÍ STAV

MĚŘÍTKO: 1:100

ČÍSLO: PUV1

PARÉ: