


PŮDORYS STŘECHY

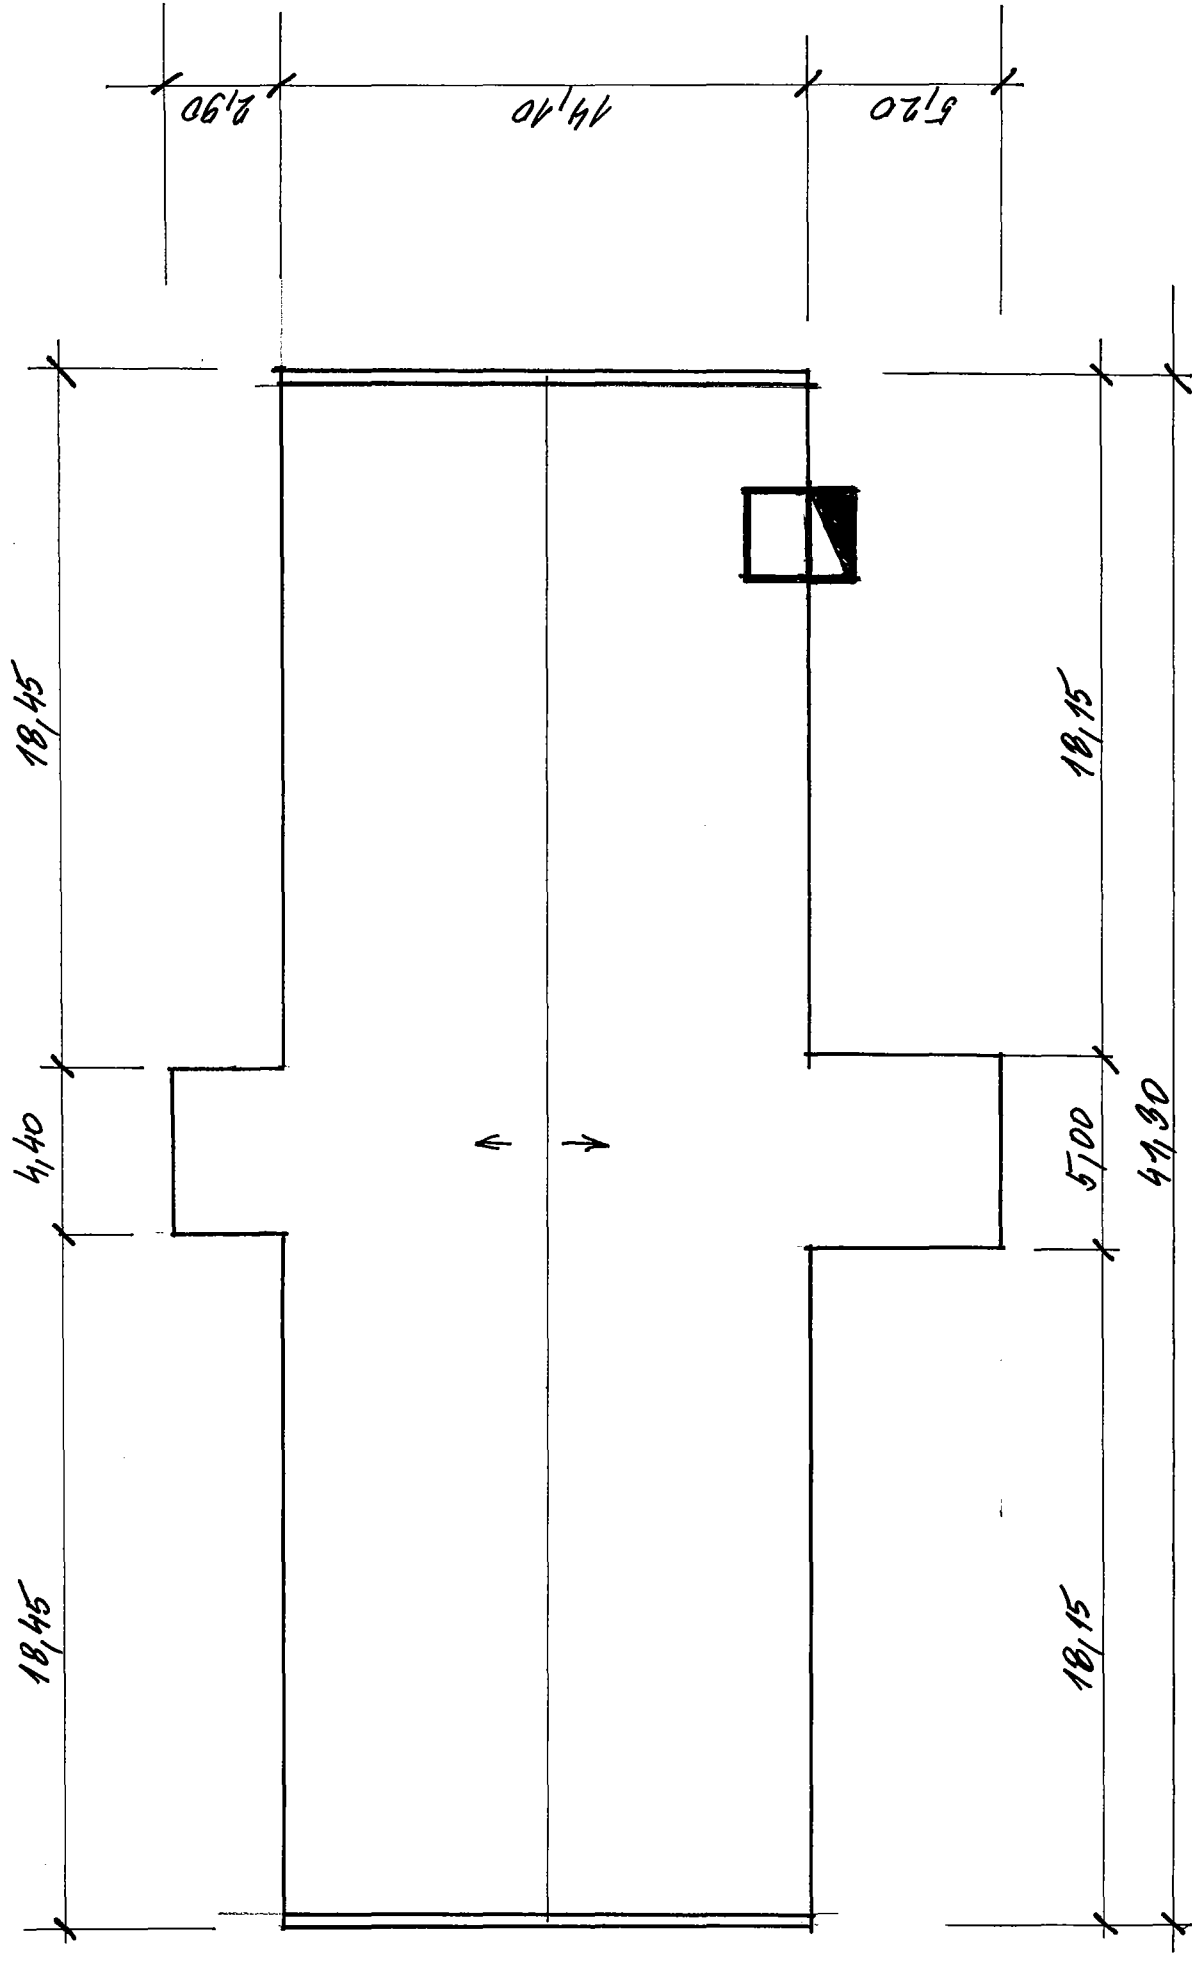

1:200