


[illegible]

ČÍS.	ÚČEL MÍSTNOSTI	PLOCHA M ²	STÁV. PODLAHY	STÁV. ÚPRAVY POVRCHŮ
101	HYGIENICKÉ ZAŘÍZENÍ	18.7	TERAČOVÁ DLAŽBA	HEMAGNÉTLÝ GRUND V. 1400, 2000 mm GLEJNOVÝ NÁTER V. 1400 mm
102	CHODBA	67.9	TERAČOVÁ DLAŽBA	GLEJNOVÝ NÁTER V. 1800 mm TERAČOVÝ SZK V. >200mm
103	MÍSTNOST PRO SPORT	62.9	PVC	GLEJNOVÝ NÁTER V. 1400 mm
104	TERAPIE	43.9	VÝLSKY	GLEJNOVÝ NÁTER V. 1500 mm
105	TERAPIE	29.1	VÝLSKY	GLEJNOVÝ NÁTER V. 1250-1600 mm
105/1	SKLAD ÚČ. POMŮCEK	6.3	VÝLSKY	
106	KANCELÁŘ	15.1	PVC	
107	KANCELÁŘ	10.1	KOBEREC	
108	TERAPIE	26.5	PVC	GLEJNOVÝ NÁTER V. 1400 mm - st. pódiora
109	KANCELÁŘ	9.6	KOBEREC	
110	TERAPIE	16.8	PVC	GLEJNOVÝ NÁTER V. 1400 mm
110/1	SKLAD	11.6	PVC	GLEJNOVÝ NÁTER V. 1250 mm - st. pódiora
111	DÍLNA	43.4	BET. MAZ.+ NÁTER	GLEJNOVÝ NÁTER V. 1500 mm
111/1	SKLAD	7.5	BET. MAZ.+ NÁTER	
112	DÍLNA	58.2	BET. MAZ.+ NÁTER	GLEJNOVÝ NÁTER V. 1500 mm
112/1	KANCELÁŘ MISTRA	7.0	PVC	
113	CHODBA	5.1	PVC	
114	CHODBA	14.3	PVC	GLEJNOVÝ NÁTER V. 1800 mm
115	CHODBA	9.5	BET. MAZ.+ NÁTER	GLEJNOVÝ NÁTER V. 1400 mm
116	WC PERSONÁL	2.9	BET. MAZ.+ NÁTER	
117	SCHODIŠTĚ	12.4	BET. MAZ.+ NÁTER TERAČOVÁ DLAŽBA	GLEJNOVÝ NÁTER V. 1800 mm TERAČOVÝ SZK V. >200mm

	Stávací video matice ELVIA
	Převodník 8x Video-Optika
	Kamera DOME vnitřní
	Zálohovaný zdroj 12V/5A
	Zálohovaný zdroj 12V/3A
	Tisňové tlačítko
	Instalační krabice KU68 s víčkem
	Instalační krabice na omítku
	Optický rozvaděč, nástěnný pro 8SC konektorů
	Zasuvka dvojité 230V, zapuštěná montáž
	Optická vana 19", 12x SC konektor
	Police 1U, 19", hl.450mm
	Stávací matice a DVR
	Koaxiální kabel 75ohm + 2x 0,9mm] RG59/U-2W
	SYKFY 3x2x0,5
	Stávací kabel CYKY 3x2,5
	CYKY 3x2,5 <J>
	Sdružená kabelová trasa
	Optický kabel 8vl. MM 50/125um

-  Trasa ve žlabu/roštu
-  Trasa v liště
-  Trasa v trubce
-  Trasa pod omítkou/v podlaze

	Stávací zásuvka 230V, povrchová bude demontována
	Stávací rozbočovací krabice
	Stávací kabel CYKY 3x2,5

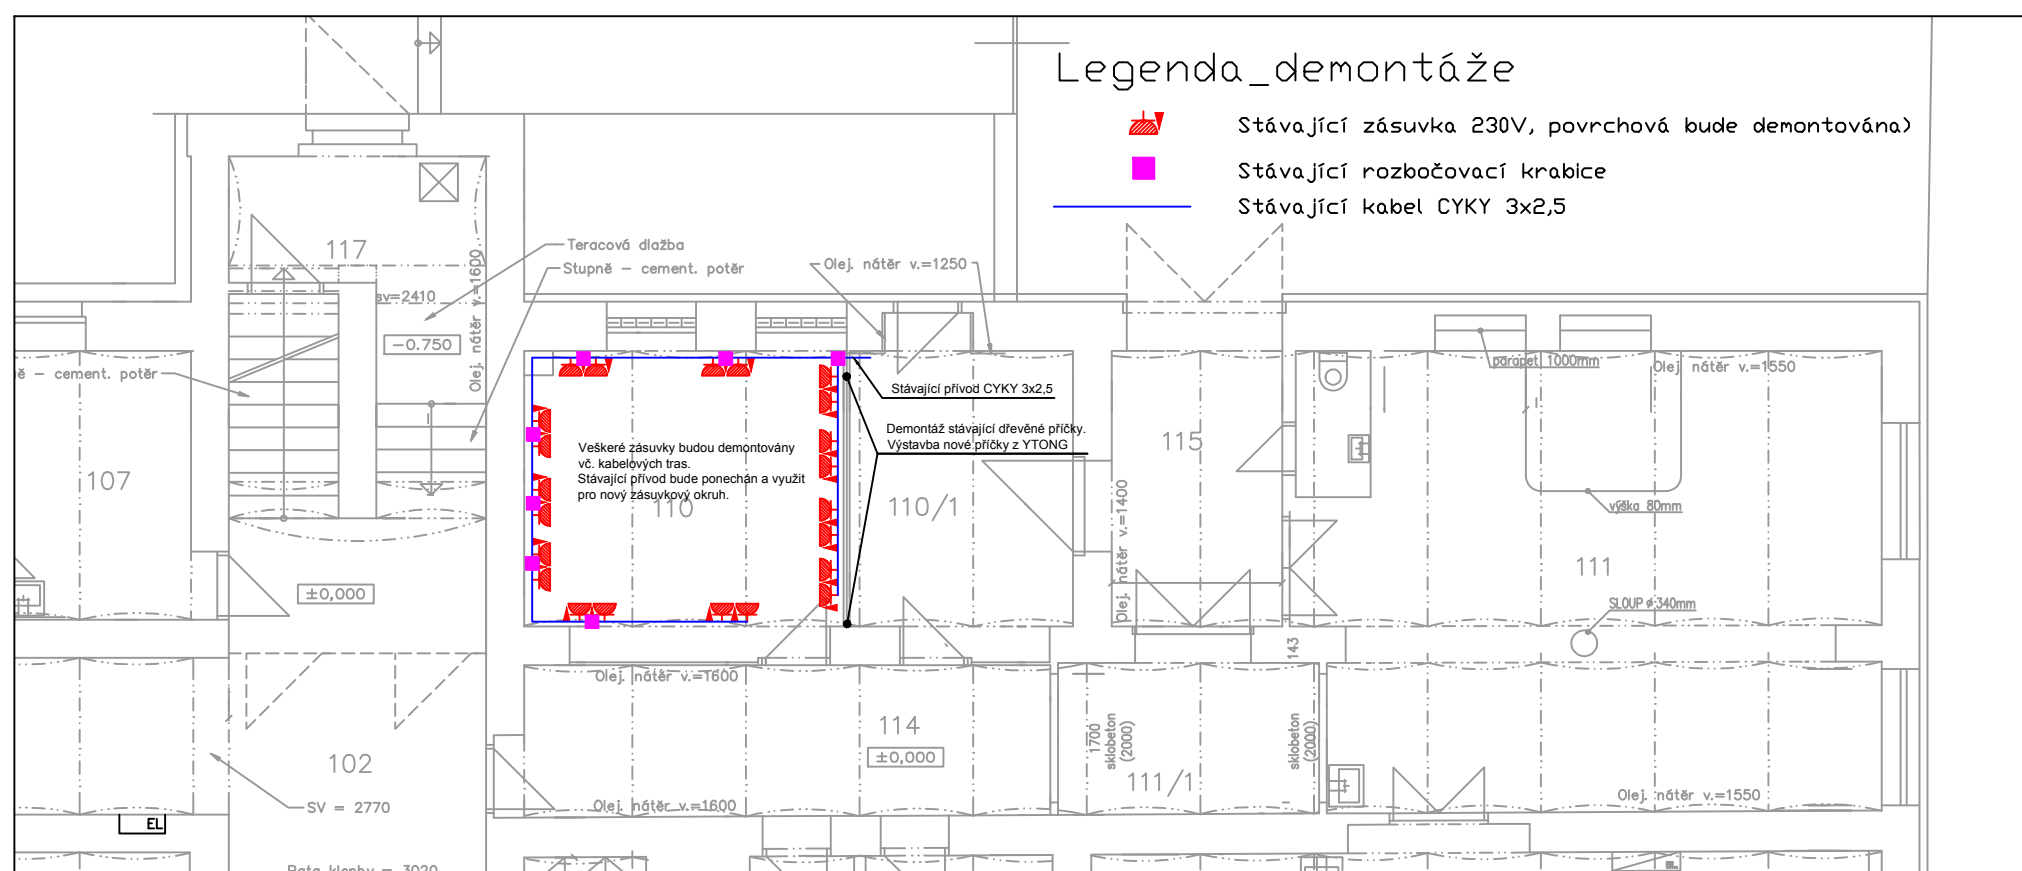

PROJEKTANT ČÁSTI PD:				TRIMR s.r.o. Sokola Tůmy 1536/5 709 00, Ostrava		tel.: +420 595 693 760 fax: +420 595 693 781 email: trimr@trimr.cz web: www.trimr.cz				PARÉ:	
HIP		ZODP. PROJEKTANT		PROJEKTANT		VYPRACOVAL		KONTOLOVAL			
–		Ing. Petr Voznica		David Bouda		David Bouda		–			
INVESTOR: Vězeňská služba ČR, Soudní1672/1a, Praha								FORMÁT		4x A4	
NÁZEV STAVBY: Věznice Opava Krnovská 68, objekt č.3								DATUM		07/2016	
STAVEBNÍ OBJEKT: Věznice Opava Krnovská 155/68, 746 01 Opava								STUPEŇ		DPS	
								Č. ZAKÁZKY			
								ATELIER			
ČÁST: Kamerový systém a tiskové volání								MĚŘITKO		1:100	
OBSAH: Půdorys 1.NP o.č.3								Č. VÝKRESU		D.1.4.h.201	