


Poznámká

1. Rozvod vody vyspádovať k vypustiťciem ventilům.
2. Vodovodní potrubí kompletně celé izolovat tepelnou izolací MIRELON-připojovací i stroupací potrubí, tl. izolace = vnější průměr izolovaného potrubí
3. Potrubní rozvod pro hlavové sprchy zavěšené pod stropem z materiálu Sampress inox 1,4,521 Vzdálenost závěsů bude odpovídat podmínkám provozu, potrubí bez tepelné izolace
4. K armatúram umístěným na potrubí v podhledu zajistit přístup pro kontrolu a údržbu – dvířka 200x200 mm
5. Na potrubí osadit při průchodu požární dělicí konstrukcemi protipožární manžety
6. Průstup těsnit protipožárním tmelem (PROMAT)
7. Sprchová hlava RAF S020, kov s kulovým ventilem Giacomini RZ51 moř. 1/2" pochromovaný
8. Nerezový žlab závěsný AZP Brno AUL 05_1, AUL 05_3, AUL 05_4

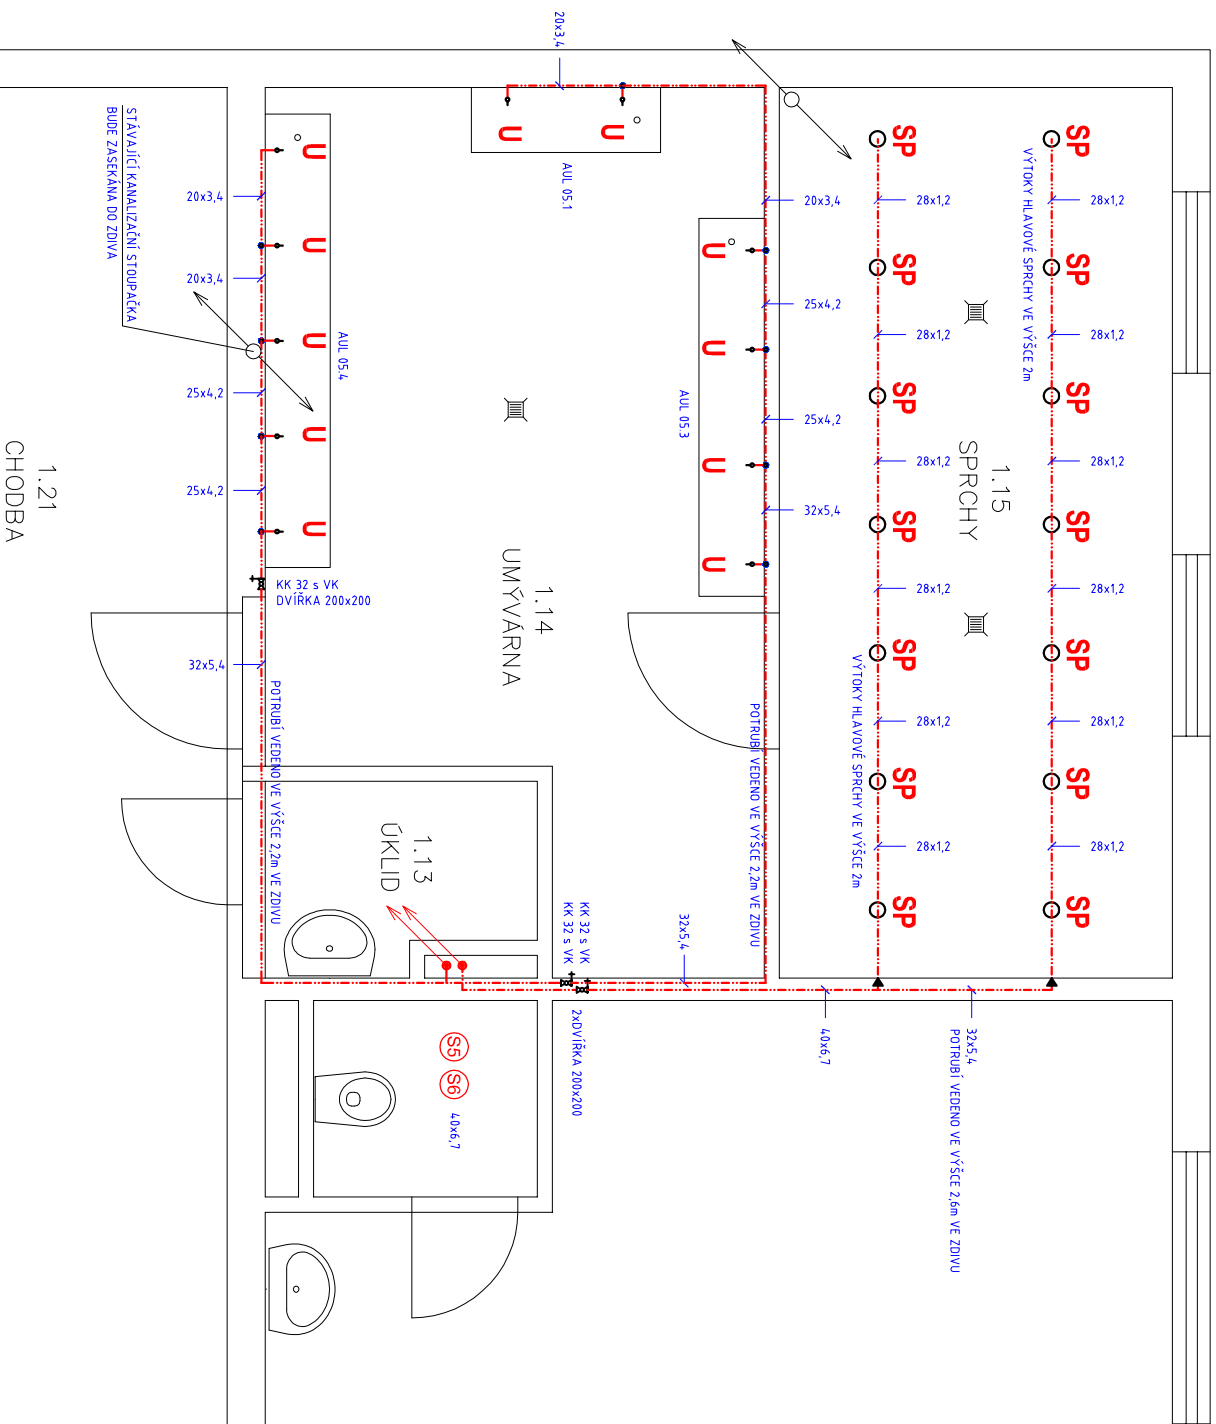

LEGENDA:

- SMĚŠOVANÁ TEPLÁ VODA
- POTRUBÍ PPR Ekoplastik PN20 S TEPELNOU IZOLACÍ

INVESTOR: Vězeňská služba ČR, Věznice Horní Slavkov Hasičská ul. 785, 357 31 Horní Slavkov		VYPRACOVAL: ING. DANIEL KADLEC INŽENÝRSKÉ PRÁCE MASARYKOVA 716 363 01 OSTROV IČO: 468 36 497		PARÉ ČÍSLO:
ZODP. PROJEKTANTI: Ing. Daniel Kadlec	ZAK. ČÍSLO: 44-09/12			
MÍSTO STAVBY: k.ú. Horní Slavkov 644056, st.p.č. 1165, 1166				
NAZEV AKCE: Oprava sociálního zařízení–Ubytovna pro odsouzené A a B ZDRAVOTNÉ TECHNICKÉ INSTALACE	SUPERO: DOKUMENTACE PRO REALIZACI STAVBY			
PŘEDMĚT: PŮDORYS III.NP	MĚŘITKO: 1:50	DATA: 09/2012	FORMÁT: A3	
ČÍSLO VÝKRESU: F 1.4.2.4				