


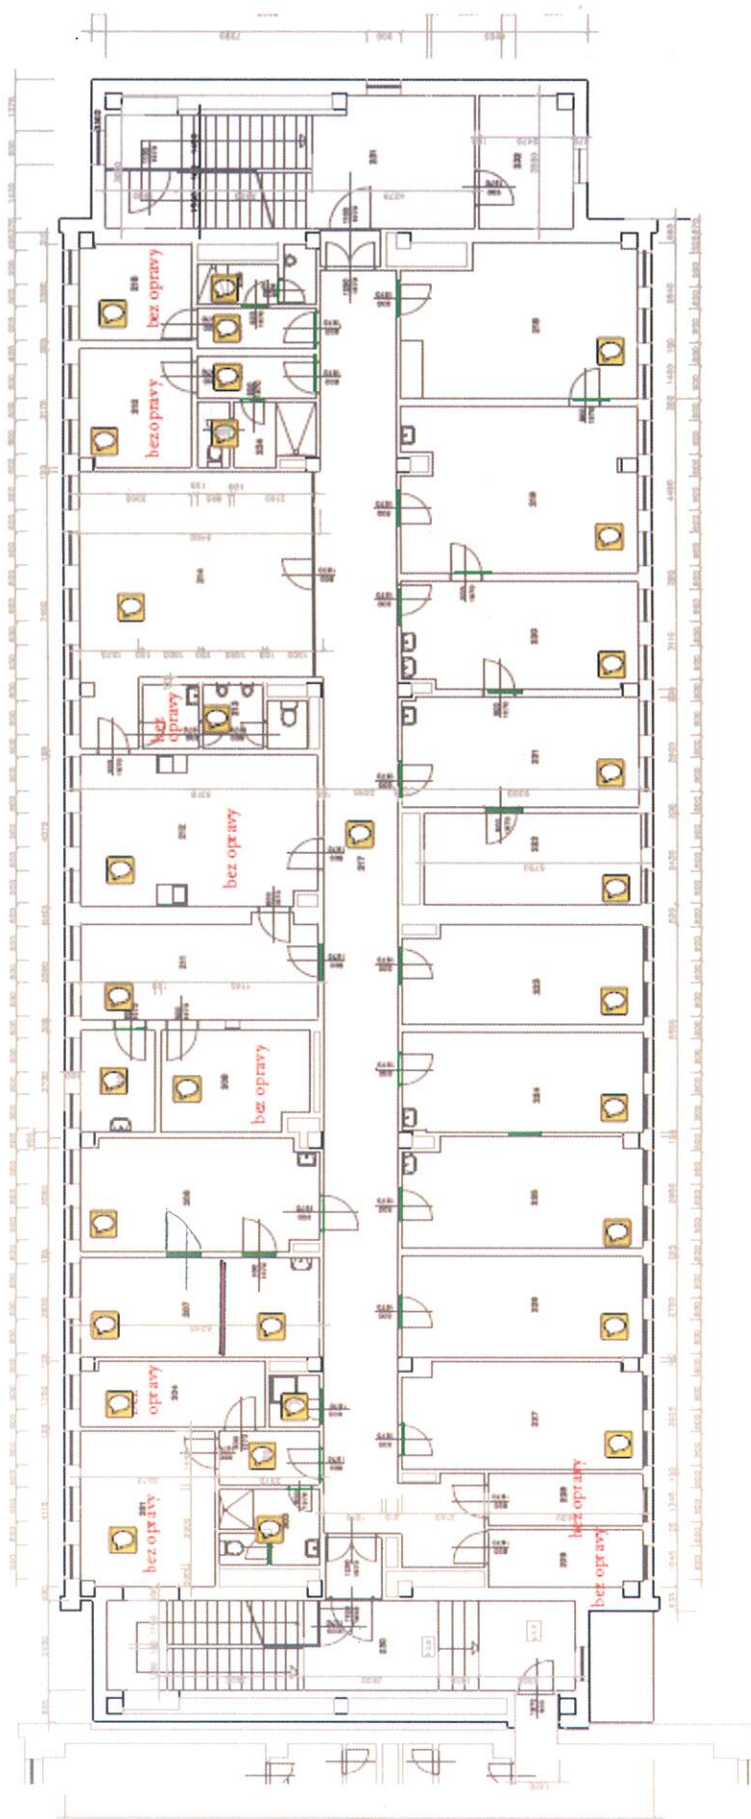

REKAPITULACE:
 Počet opravovaných místností: 24
 Počet místností s požadovanou instalací SDK podhledu: 3
 Počet místností s požadovanou instalací kazetového podhledu: 10
 Počet výměny dveří: 29 (nutno přeměřit)
 - v komentářích uvedeno číslo místnosti, požadovaný účel místnosti, druh požadov. podlahové krytiny

Příloha č. 3 – Fotodokumentace