


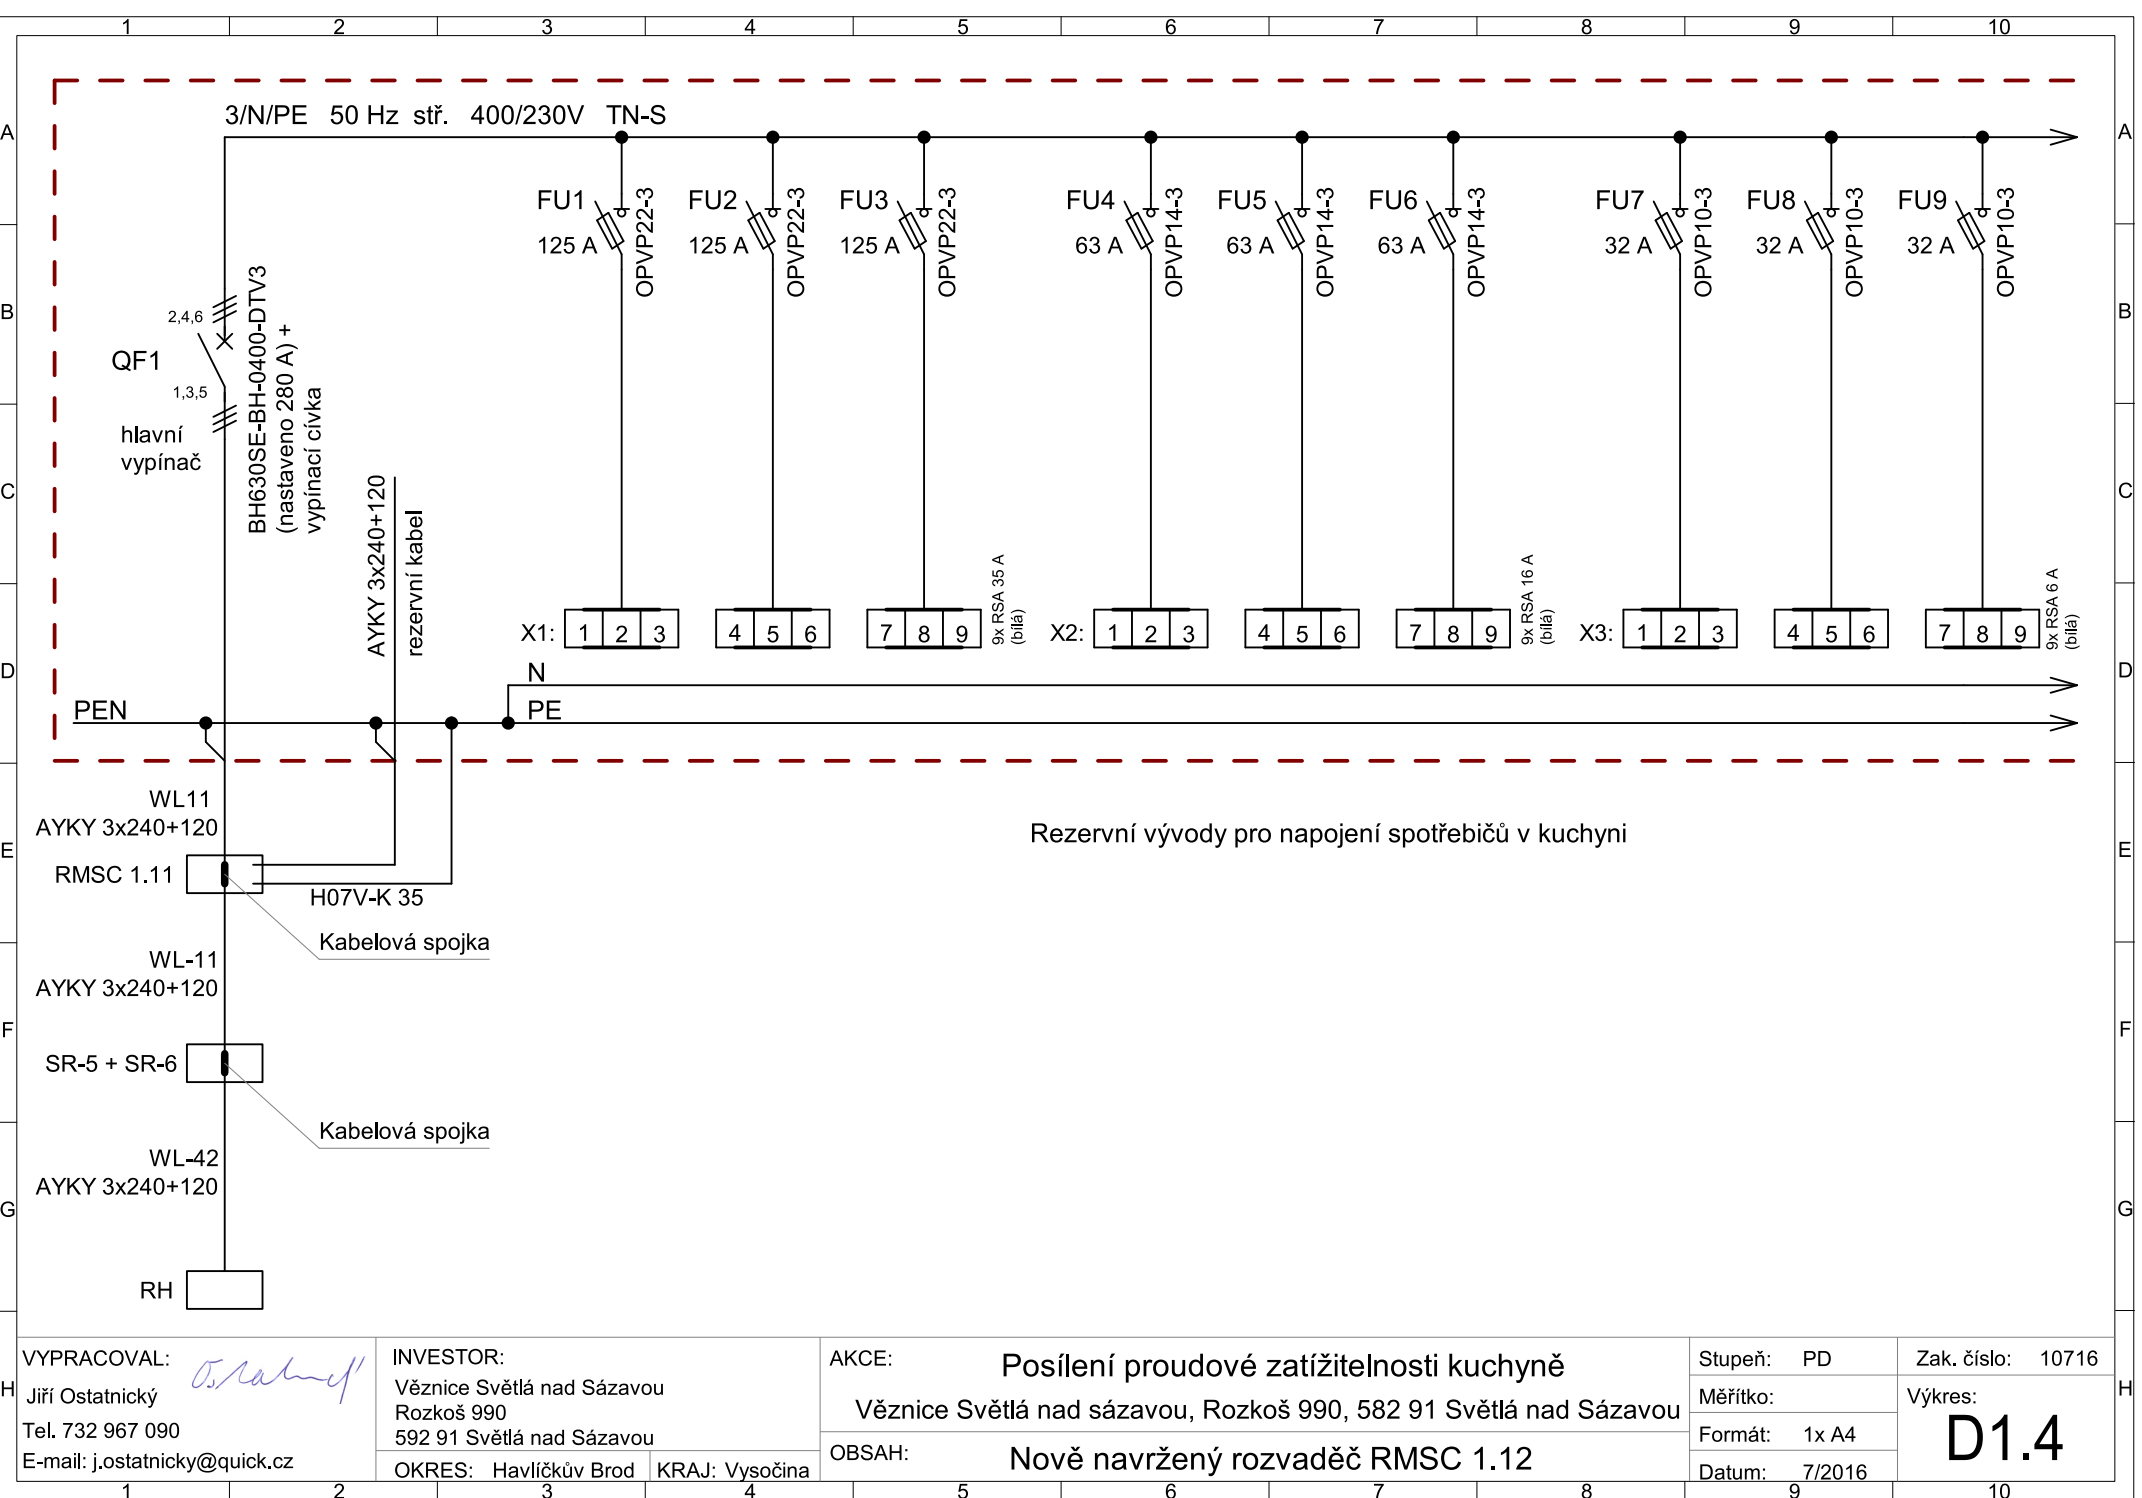

VYPRACOVAL: Jiří Ostatnický Tel. 732 967 090 E-mail: j.ostatnický@quick.cz	INVESTOR: Věžnice Světlá nad Sázavou Rozkoš 990 592 91 Světlá nad Sázavou OKRES: Havlíčkův Brod KRAJ: Vysočina	AKCE: Posílení proudové zatížitelnosti kuchyně Věžnice Světlá nad sázavou, Rozkoš 990, 582 91 Světlá nad Sázavou OBSAH: Nově navržený rozvaděč RMSC 1.12	Stupeň: PD	Zak. číslo: 10716
			Měřítko:	Výkres:
			Formát: 1x A4	D1.4
			Datum: 7/2016	