


VZOROVÁ DVORNÍ BETONOVÁ PREFABRIKOVANÁ
VPUST D 300, S MŘÍŽÍ 300x300 A15

VTOKOVÉ MŘÍŽE
300x300 A30

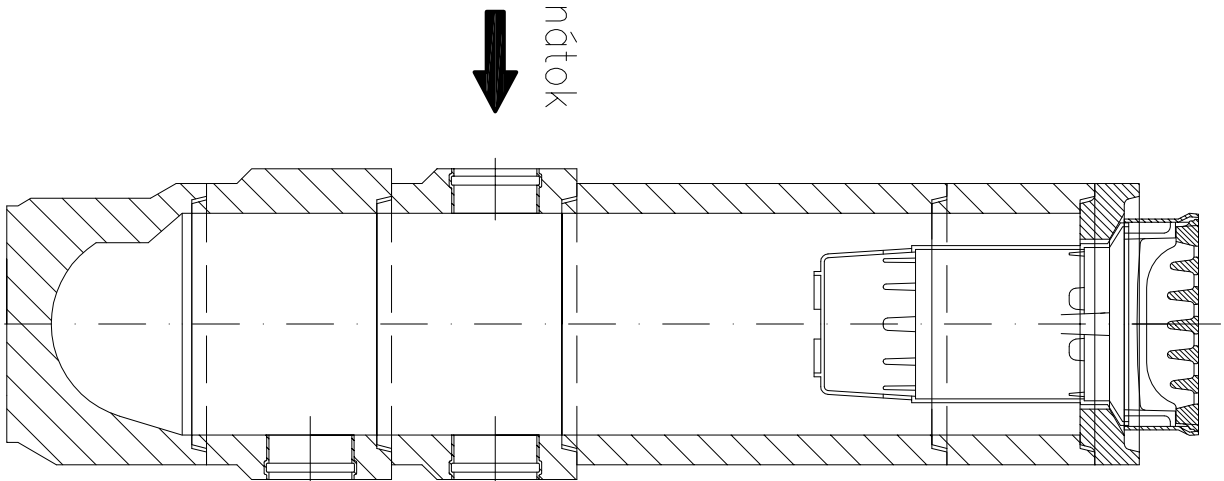

DRŽÁK KALOVÉHO KOŠE
TBV - Q 230 / 60
KALOVÝ KOŠ
VYSOKÝ POZINKOVANÝ 420
SKRUŽE STŘEDOVÉ
TBV - Q 300 / 200b


SKRUŽE STŘEDOVÉ
TBV - Q 300 / 500b

nátok
SKRUŽE STŘEDOVÉ S VTOKEM
TBV - Q 300 / 250-2e

odtok
SKRUŽE STŘEDOVÉ S VTOKEM
TBV - Q 300 / 250-1e

KALOVÁ PROHLUBEŇ
TBV - Q 300 / 270

ZDRAVOTNĚ TECHNICKÉ INSTALACE BUDOV

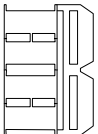Ved.projektant :		Zodp.projektant :		Vypracoval :		Kreslil :	
Ing.V. Hlinka		Z. Tatíček		Z. Tatíček		Z. Tatíček	
Akce :		Věznice Příbram – Výstavba výrobní vzdělávací haly					
Investor :		Vězeňská služba České republiky Soudní 1672/1a, Praha					
Obsah :		kanalizační vpust					
<div><div></div><div>Projektovní a inženýrská kancelář pro pozemní stavby</div><div>Letkovská 5, Pízeň 326 00 tel./fax : 377 441 072, 377 441 106 email : hbhing@seznam.cz</div></div>							
Místo :				Dubenec			
Stupeň PD :				DPS			
Datum :				2/2015			
Číslo akce :				1415			
Měřítko : 1 : 25				Číslo výkresu : D.2.6.			