

ubytovna B

nápojení na stáv. dešťovou kanalizaci bude upřesněno po vykopání sondy

skladba betonové dlažby


- | | |
|---|--------|
| - betonová dlažba 500/500/50 přírodní | 50 mm |
| např. Dítton Čeperka 299 Kč/m² - celkem 47 m² | |
| - ložná vrstva z drti | 30 mm |
| - šetrkodrt šD | 200 mm |
| celkem | 280 mm |

betonové chodníkové obrubníky 1000x80x250 - např. Dìon Āeperka 79,- Kč/ks-celkem cca 41 ks (počet upřesnit na místě)

dešťová kanalizace

kanal. potrubí KG - SN4 (110x3,2) DN 100 - 11,0 m -125,0Kč/m
koleno 30° - 1 ks, upřesnit po výkopání sondy !
plast. lapač stř. splavenin DN 110 s bočním výtokem a košem -460 Kč/ks-1ks
šířka nepaženého výkopu 0,6m, hloubka 1,0m,demontáž + montáž
stāv. bet. dlažby š= 2,87 m

Před zahájením výkopu investor vytváří případné podzemní síť

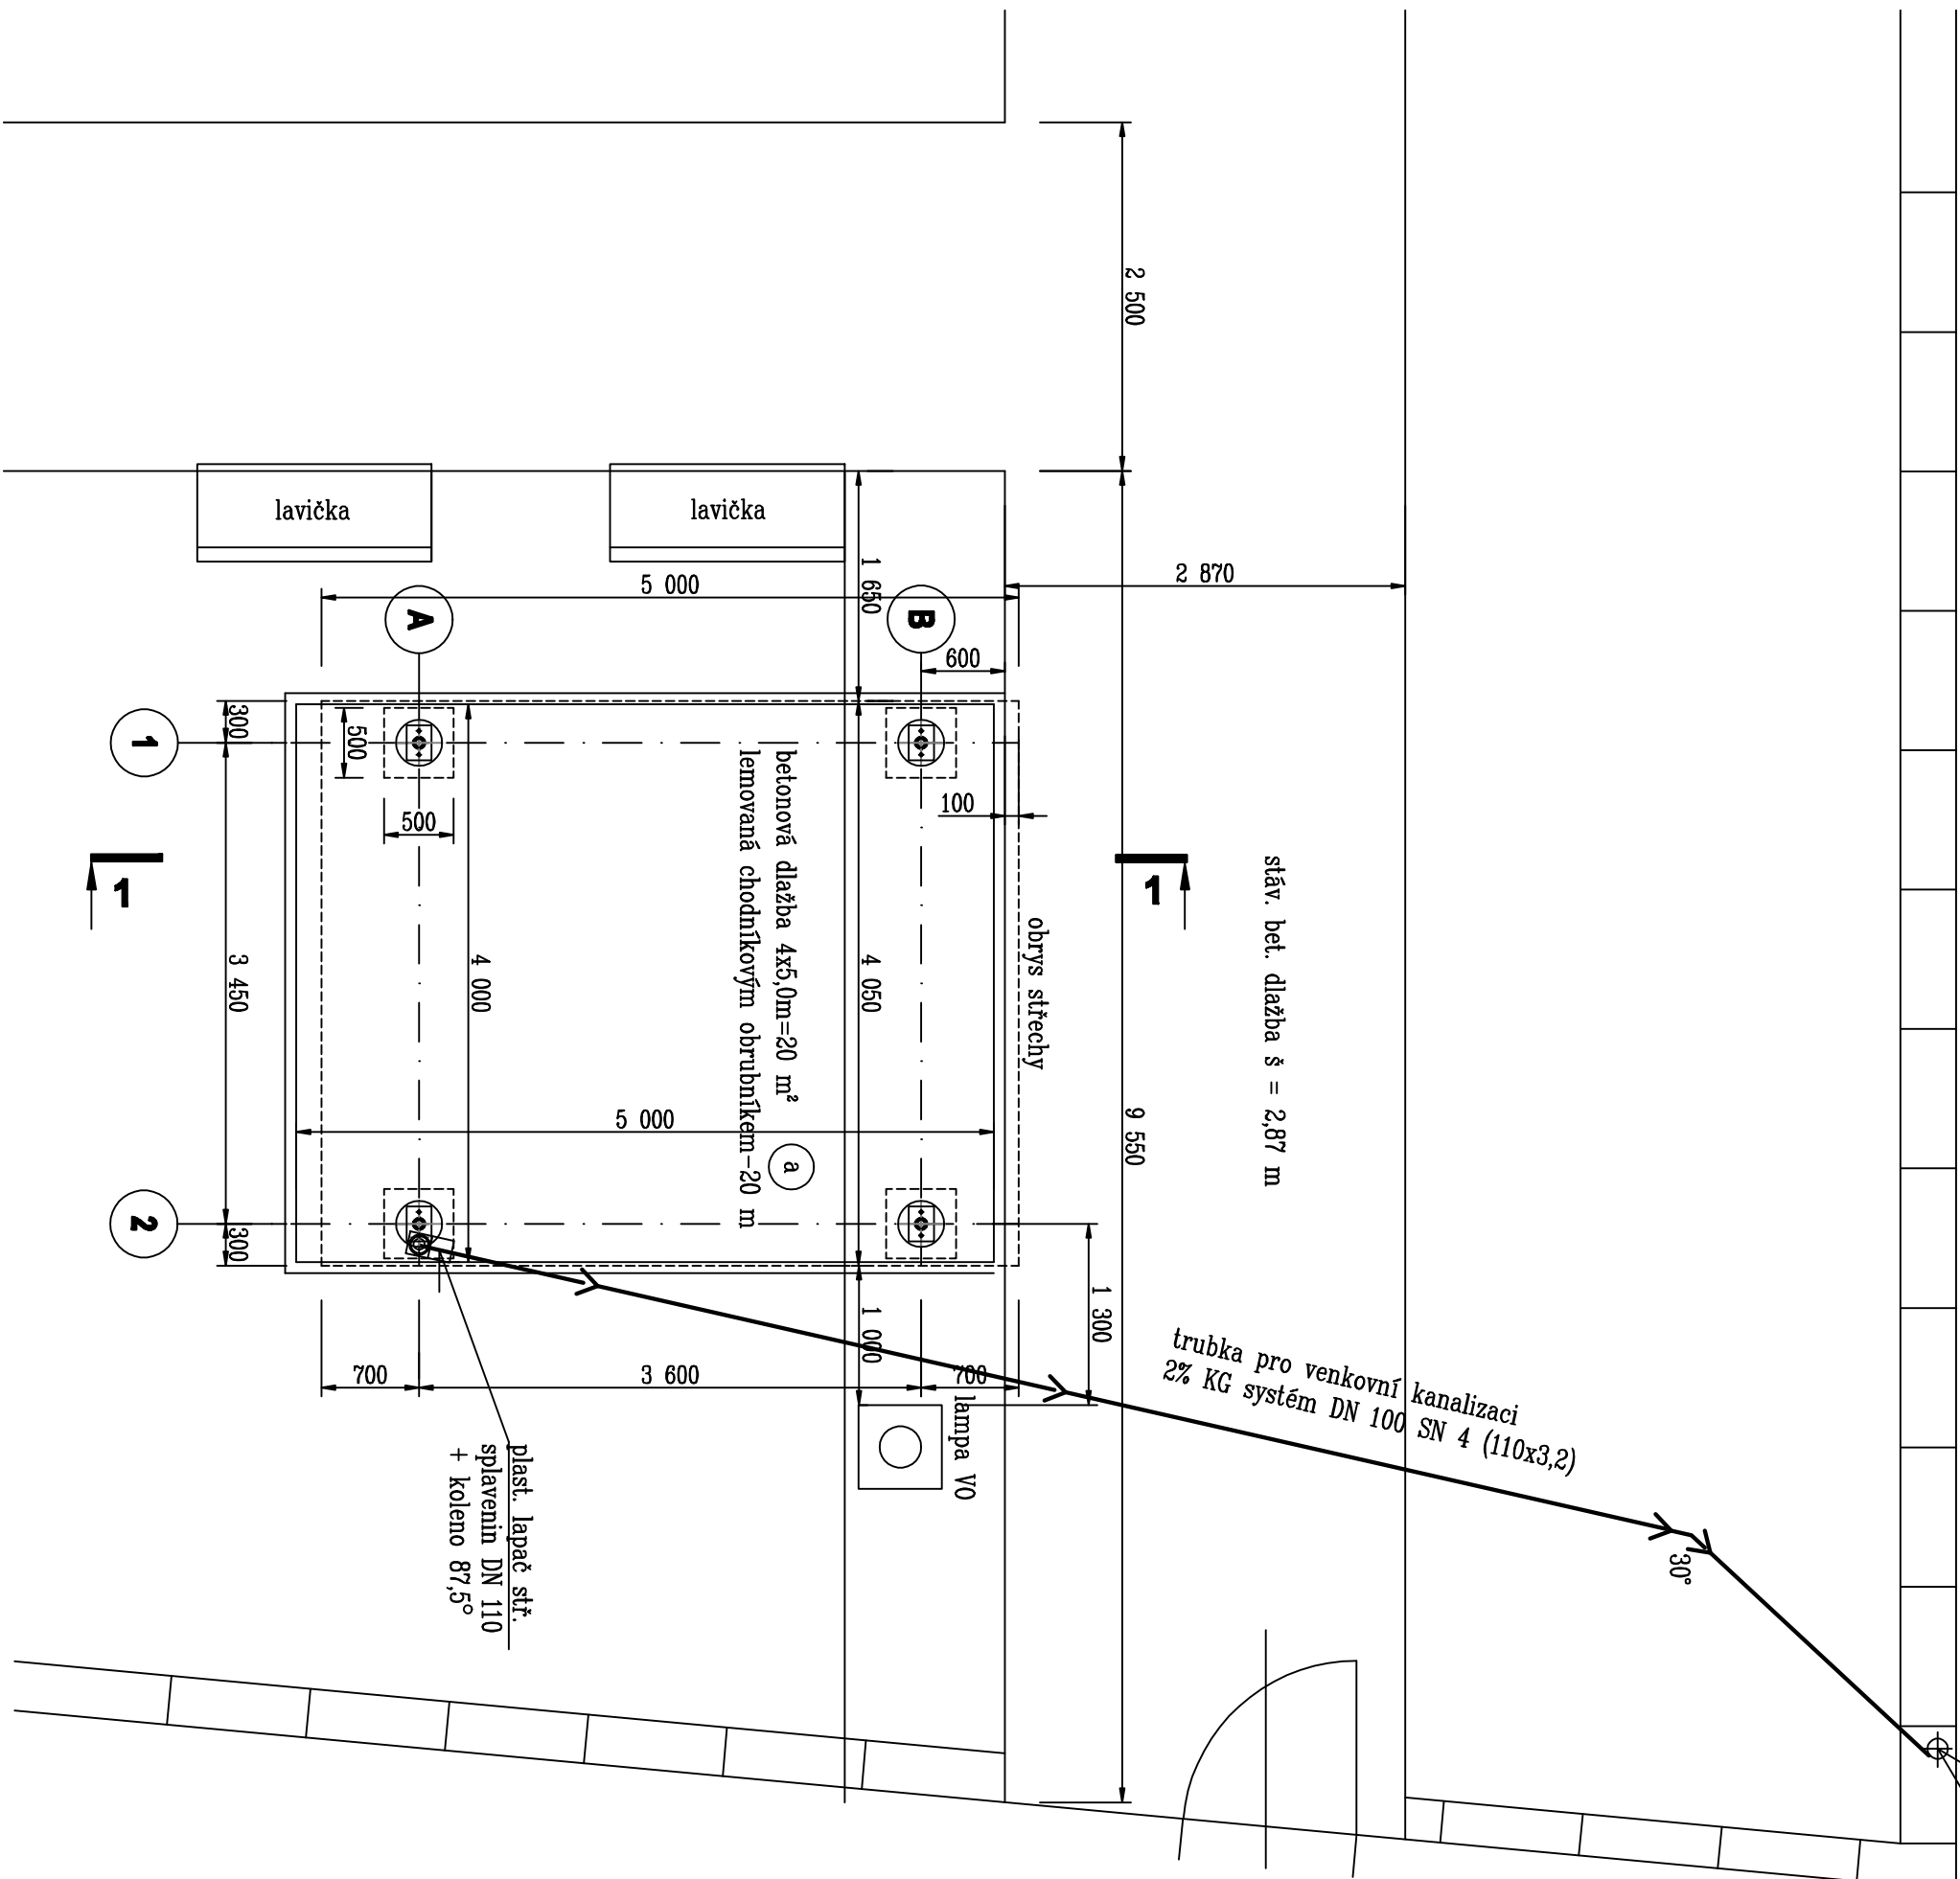

HLAVNÍ INŽENÝR PROJEKTU:		ZODPOVĚDNÝ PROJEKTANT:		VYPRACOVAL:	
		Ing. Krejčí			
INVESTOR: Vezenská služba ČR Vezence Pardubice					
MÍSTO STAVBY: Vezence Pardubice					
AKCE/OBJEKT: Výcházkový přístřešek					
OBJEKT: pro ubytovny B,E					
SOUBOR:					
OBSAH VÝKRESU: Pudorys přístřešku					
MĚŘITKO: 1:50					
03					