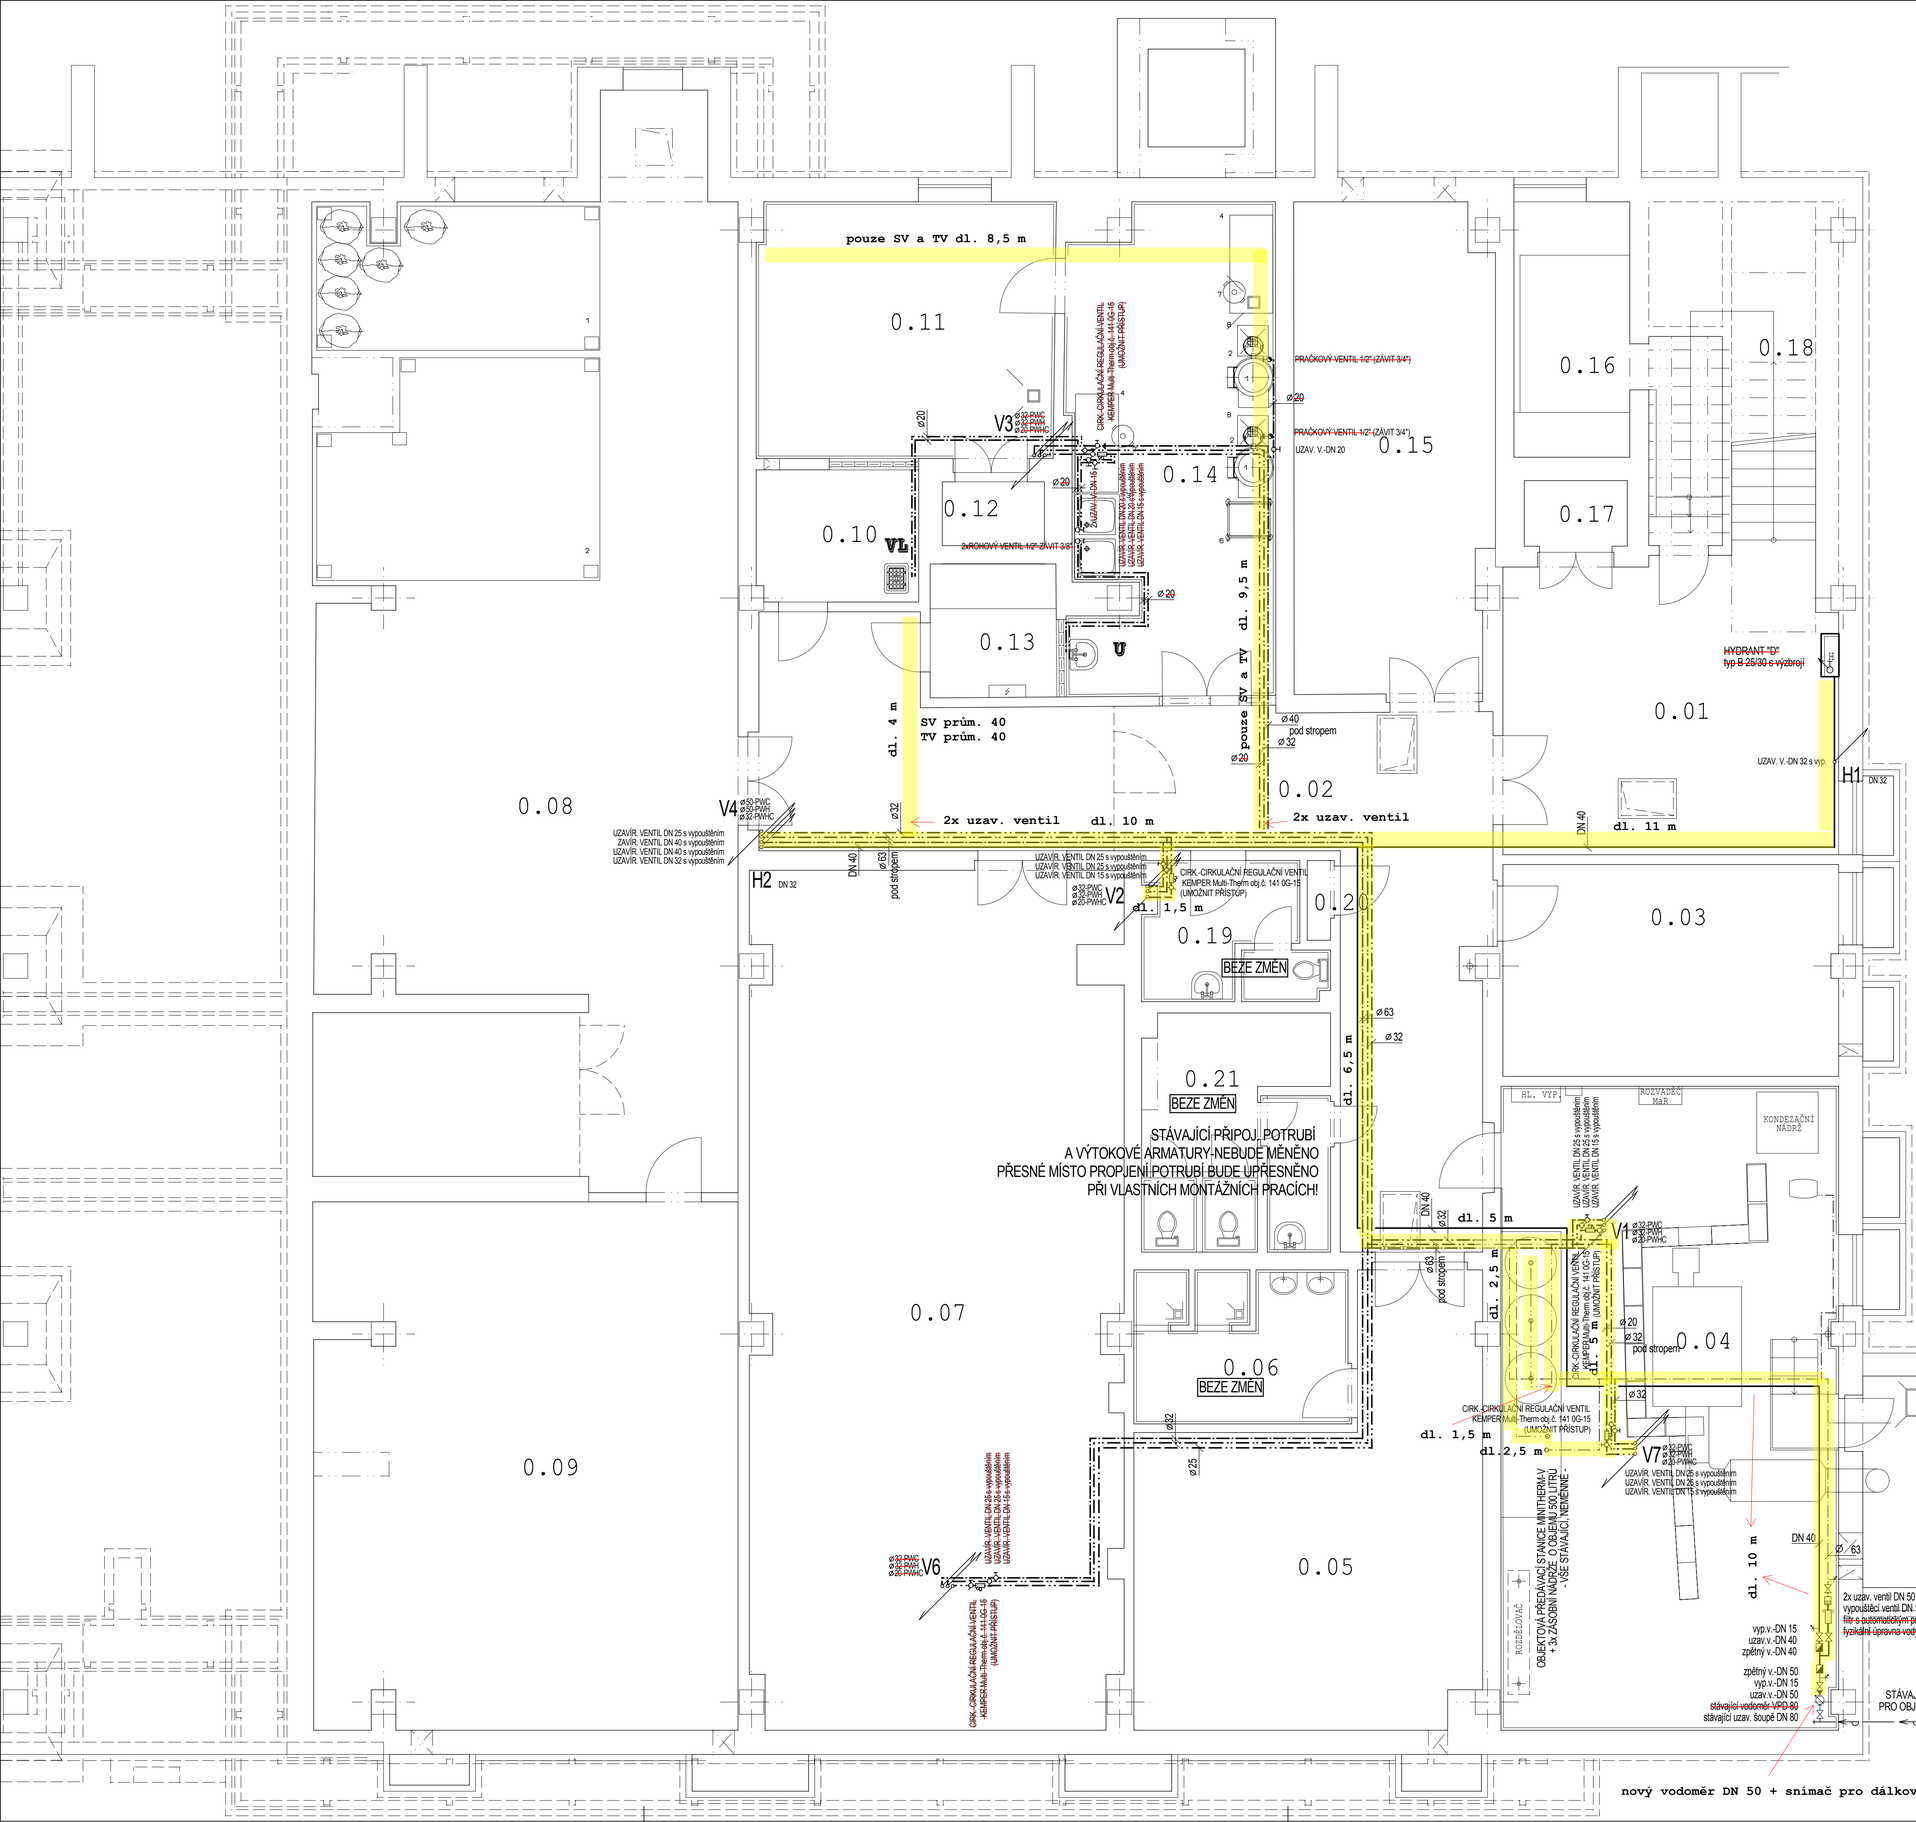

LEGENDA MÍSTNOSTÍ

Č. M.	NÁZEV MÍSTNOSTI	PLOCHA (m²)
0.01	CHODBA	6.79
0.02	CHODBA	47.69
0.03	SKLAD OBALŮ	18.95
0.04	KOTELNA	57.79
0.05	ŠATNA ODSOUZENÍ (KUCHAŘI)	33.02
0.06	UMÝVÁRNA ODSOUZENÍ (KUCHAŘI)	8.64
0.07	SKLAD DHIM	84.11
0.08	SKLAD BRAMBOR A KOŘ. ZELENINY	111.69
0.09	SKLAD OVOCE	59.08
0.10	ÚKLIDOVÁ KOMORA	5.81
0.11	MANIPULACE S. ODPADKY	20.58
0.12	VÝTAHOVÁ ŠACHTA	1.91
0.13	STROJOVNA VÝTAHU	4.61
0.14	HRUBÁ PŘÍPRAVNA BRAMBOR	26.34
0.15	SKLAD OBALŮ	25.82
0.16	STROJOVNA VÝTAHU	12.32
0.17	VÝTAHOVÁ ŠACHTA	1.92
0.18	SCHODIŠTĚ	10.30
0.19	WC ODSOUZENÍ (BRIGÁDNÍCI)	6.15
0.20	ELEKTROROZVODNA	0.63
0.21	WC ODSOUZENÍ (KUCHAŘI)	11.35
PLOCHA MÍSTNOSTÍ CELKEM:		575.50

LEGENDA:

STÁVAJÍCÍ:
ROZVOD PITNÉ VODY (PWC)
ROZVOD TV (PWH)
ROZVOD CIRKULACE (PWHC)

NAVRŽENÉ:
ROZVOD PITNÉ VODY (PWC)
ROZVOD TV (PWH)
ROZVOD CIRKULACE (PWHC)
ROZVOD POŽÁRNÍ VODY

Upozornění:

- ve výkresech jsou zvýrazněny žlutě části rozvodů vody včetně jejich délek, určené k ocenění a výměně

PARÉ

VEDOUCÍ PROJEKTU	ZODP. PROJEKTANT ČÁSTI	VYPRACOVAL	KONTROLOVAL
ING. ONDŘEJ HRACH	ING. ALEŠ KOŘÍNEK		

ING. ALEŠ KOŘÍNEK
Projekty KANALIZACE, VODOVOD, PLYNOVOD
PŘÍBRAM V. č.p. 403
IČ: 458 60 581; DIČ: CZ-6904091150
TEL.: 326531880; 603494954

INVESTOR: VS ČR, Soudní č.1672/1a, 140 67 Praha 4
MÍSTO STAVBY: areál věznice Kynšperk nad Ohří

Kynšperk – Rekonstrukce objektu č. 003 – Kuchyňský blok

A3.5 Zdravotně technické instalace

ČÁST-PROFESE: VODOVOD

OBSAH VÝKRESU: PŮDORYS 1.PP

FORMÁT	
ÚČEL	prováděcí dokumentace
DATUM	12/2008
ČÍSLO ZAKÁZKY	08/45A
MĚŘÍTKO	1:50
ČÍSLO VÝKRESU	9.