


Střecha

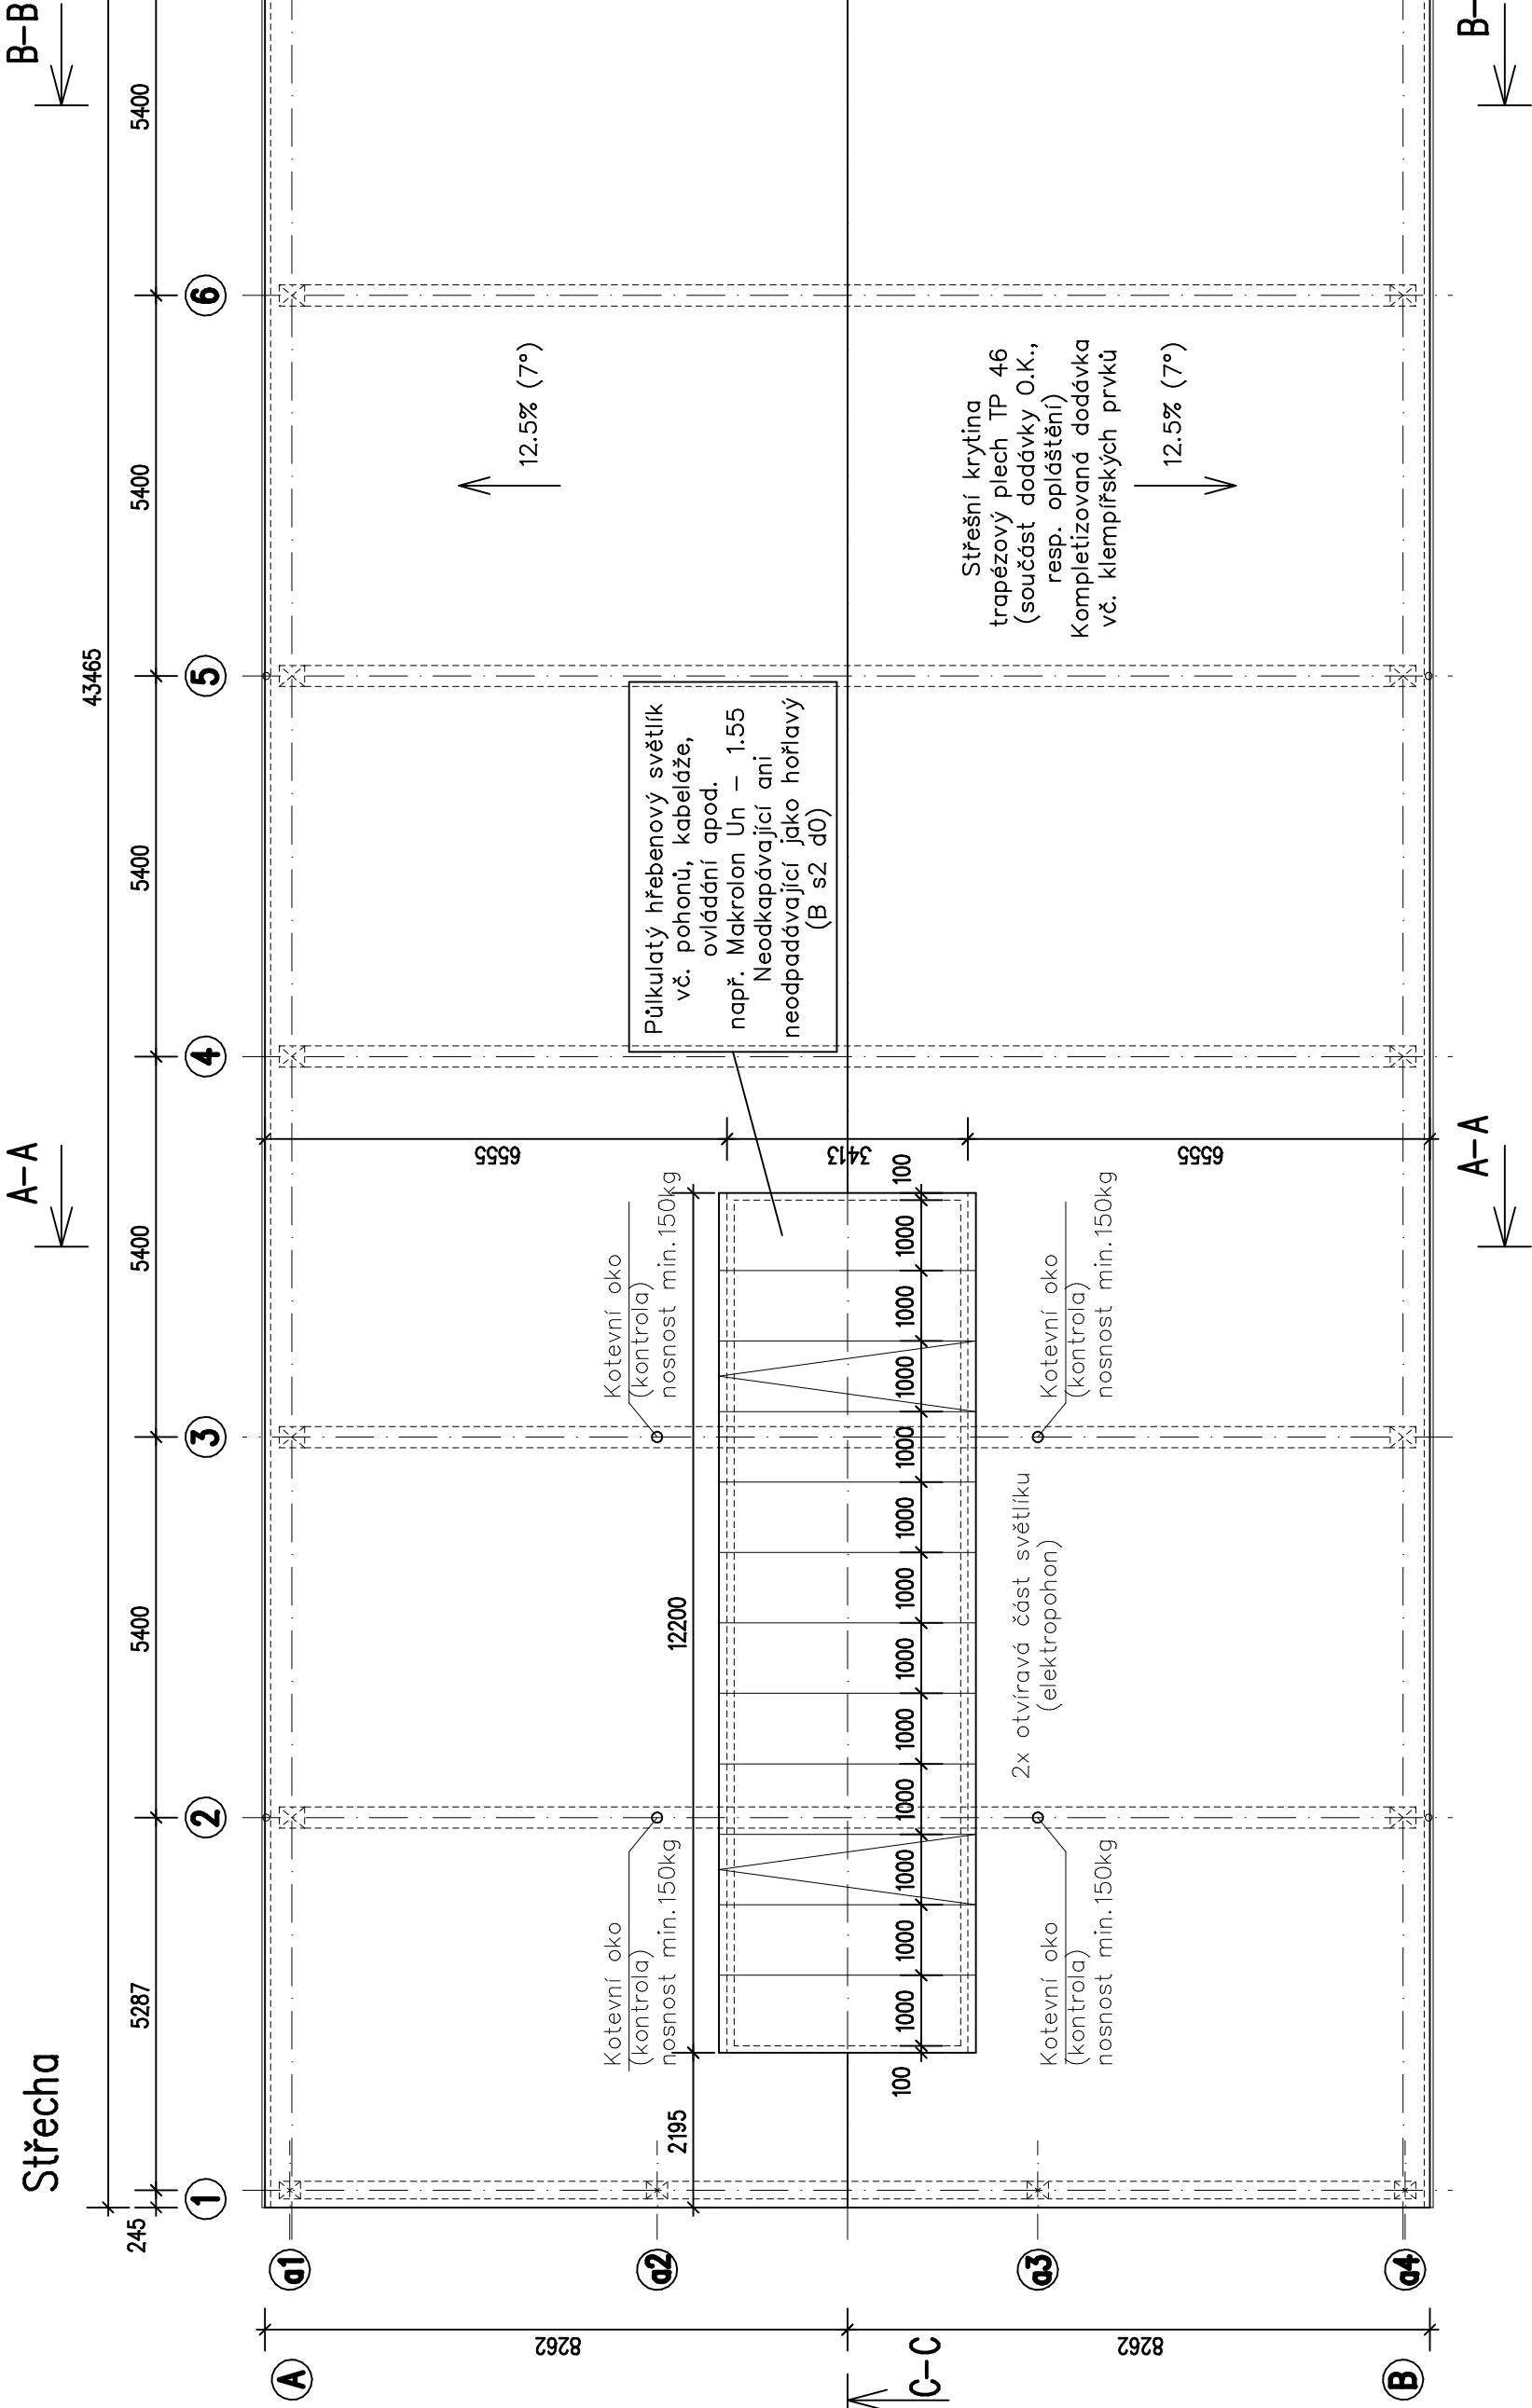

Poznámka :

- * Navržená střecha je bezúdržbová, kotevní oka jsou pouze pro kontrolu !
- * Názorně viz též další výkresy – příčné řezy, podélný řez, pohledy

Ved.projektant :		Zodp.projektant :	Vypracoval :	Kreslil :
Ing. Václav Hlinka			Pavel Sutnar	
Akce :		Věžnice Příbram – Výstavba výrobně vzdělávací haly		
Investor :		Věžeňská služba České republiky Soudní 1672/1a, Praha		
Obsah :		Střecha		
Místo :		Dubenec		
Stupeň PD :		DSP + DPS		
Datum :		01/2015		
Číslo akce :		1415		
Měřítko :		1 : 100	Číslo výkresu : D.1.b.3.	